




QM1 (quadro medidor)

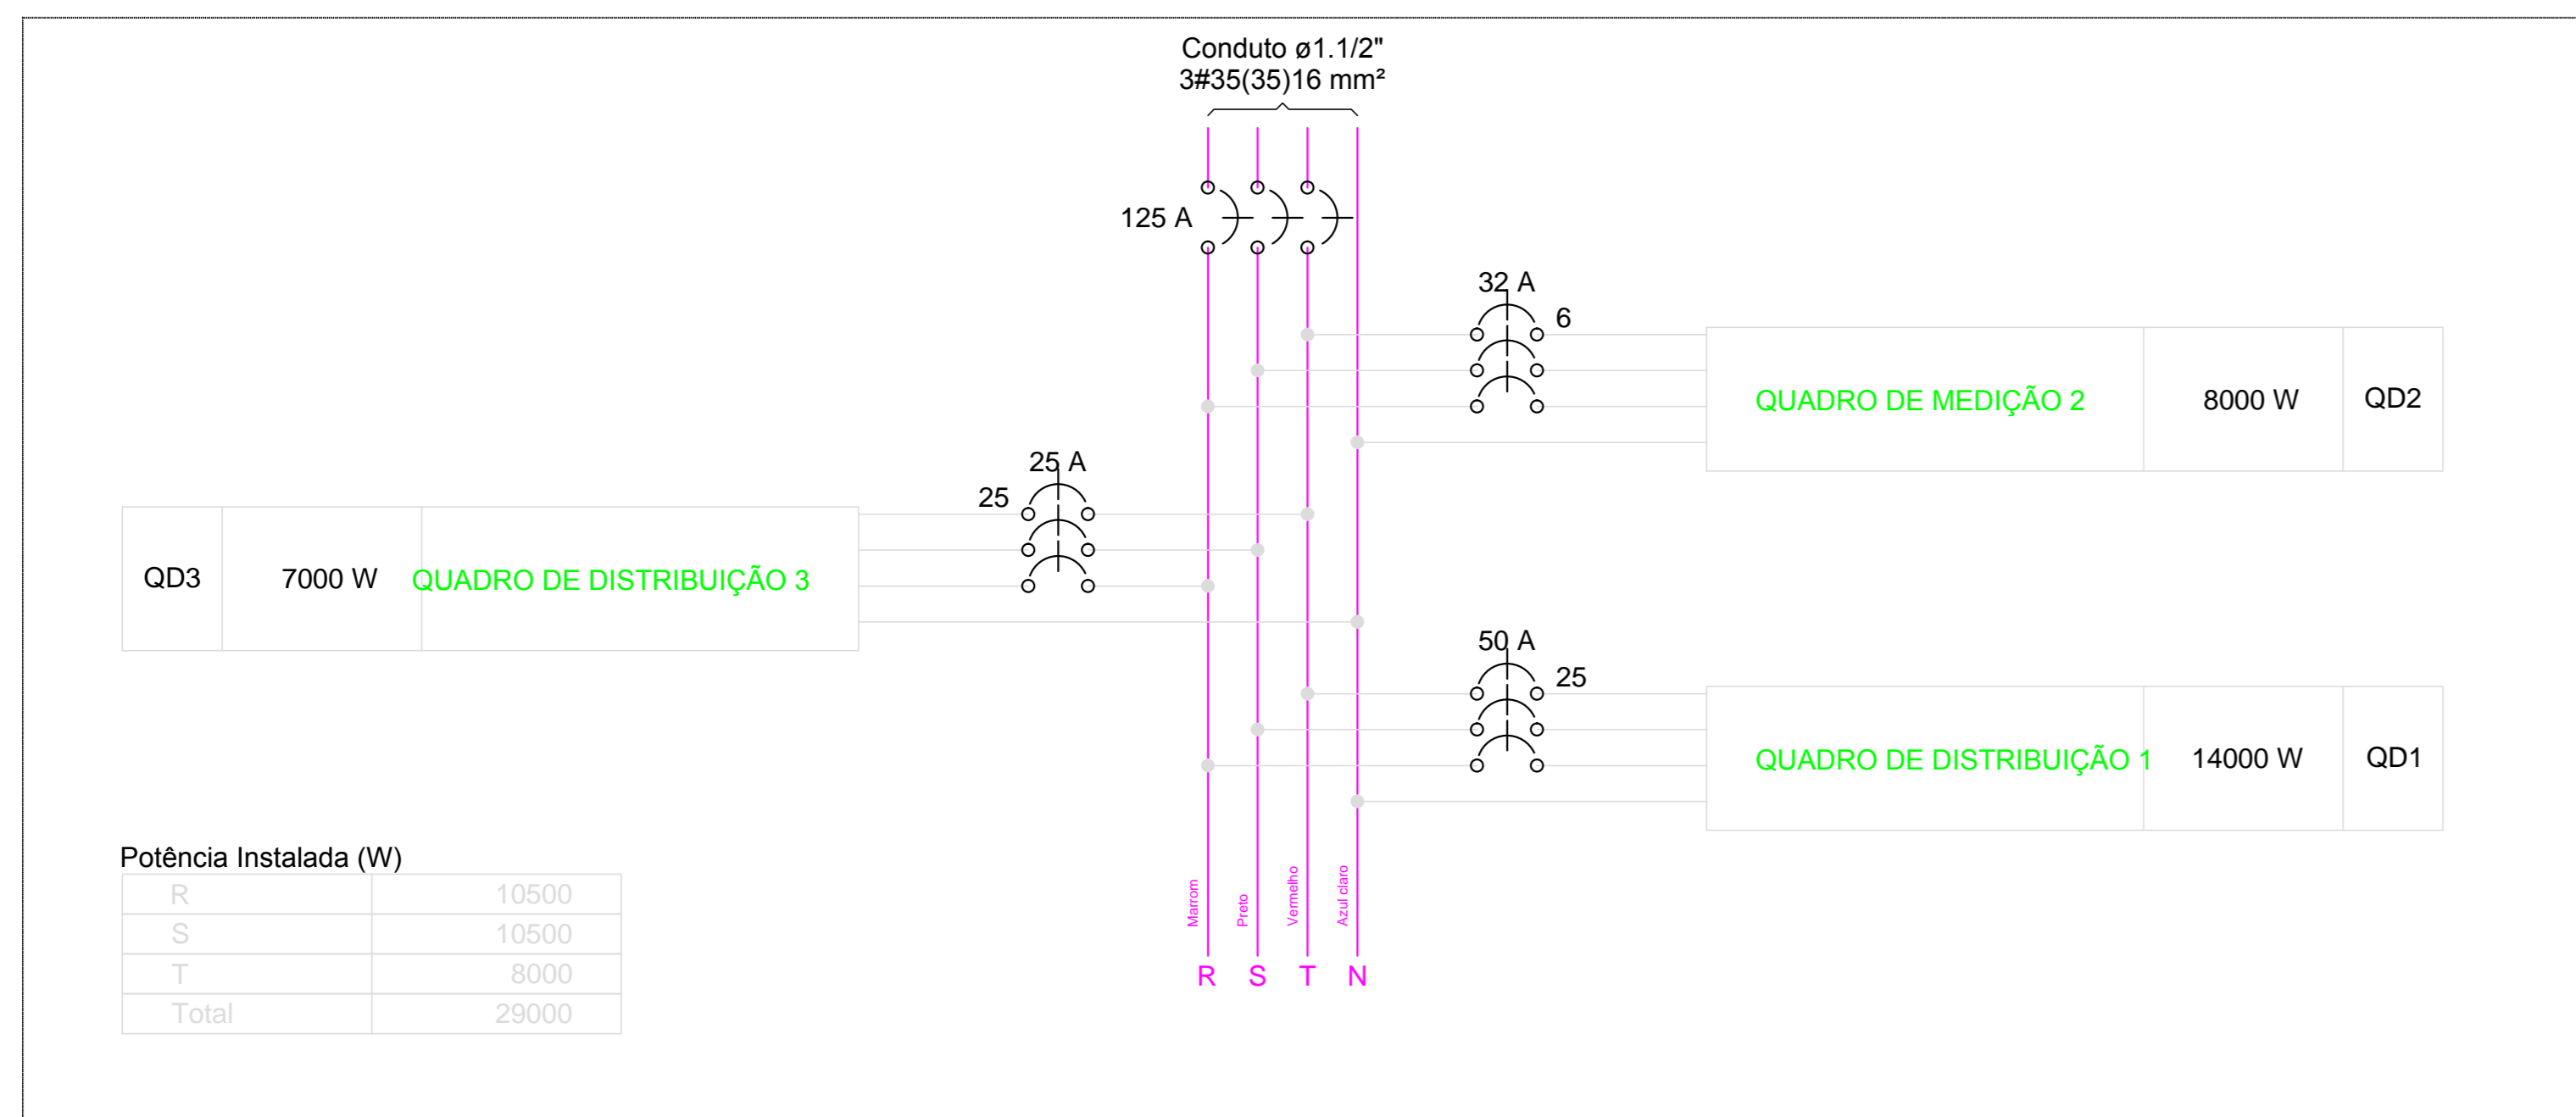


QD1 (QUADRO DE DISTRIBUIÇÃO 1)

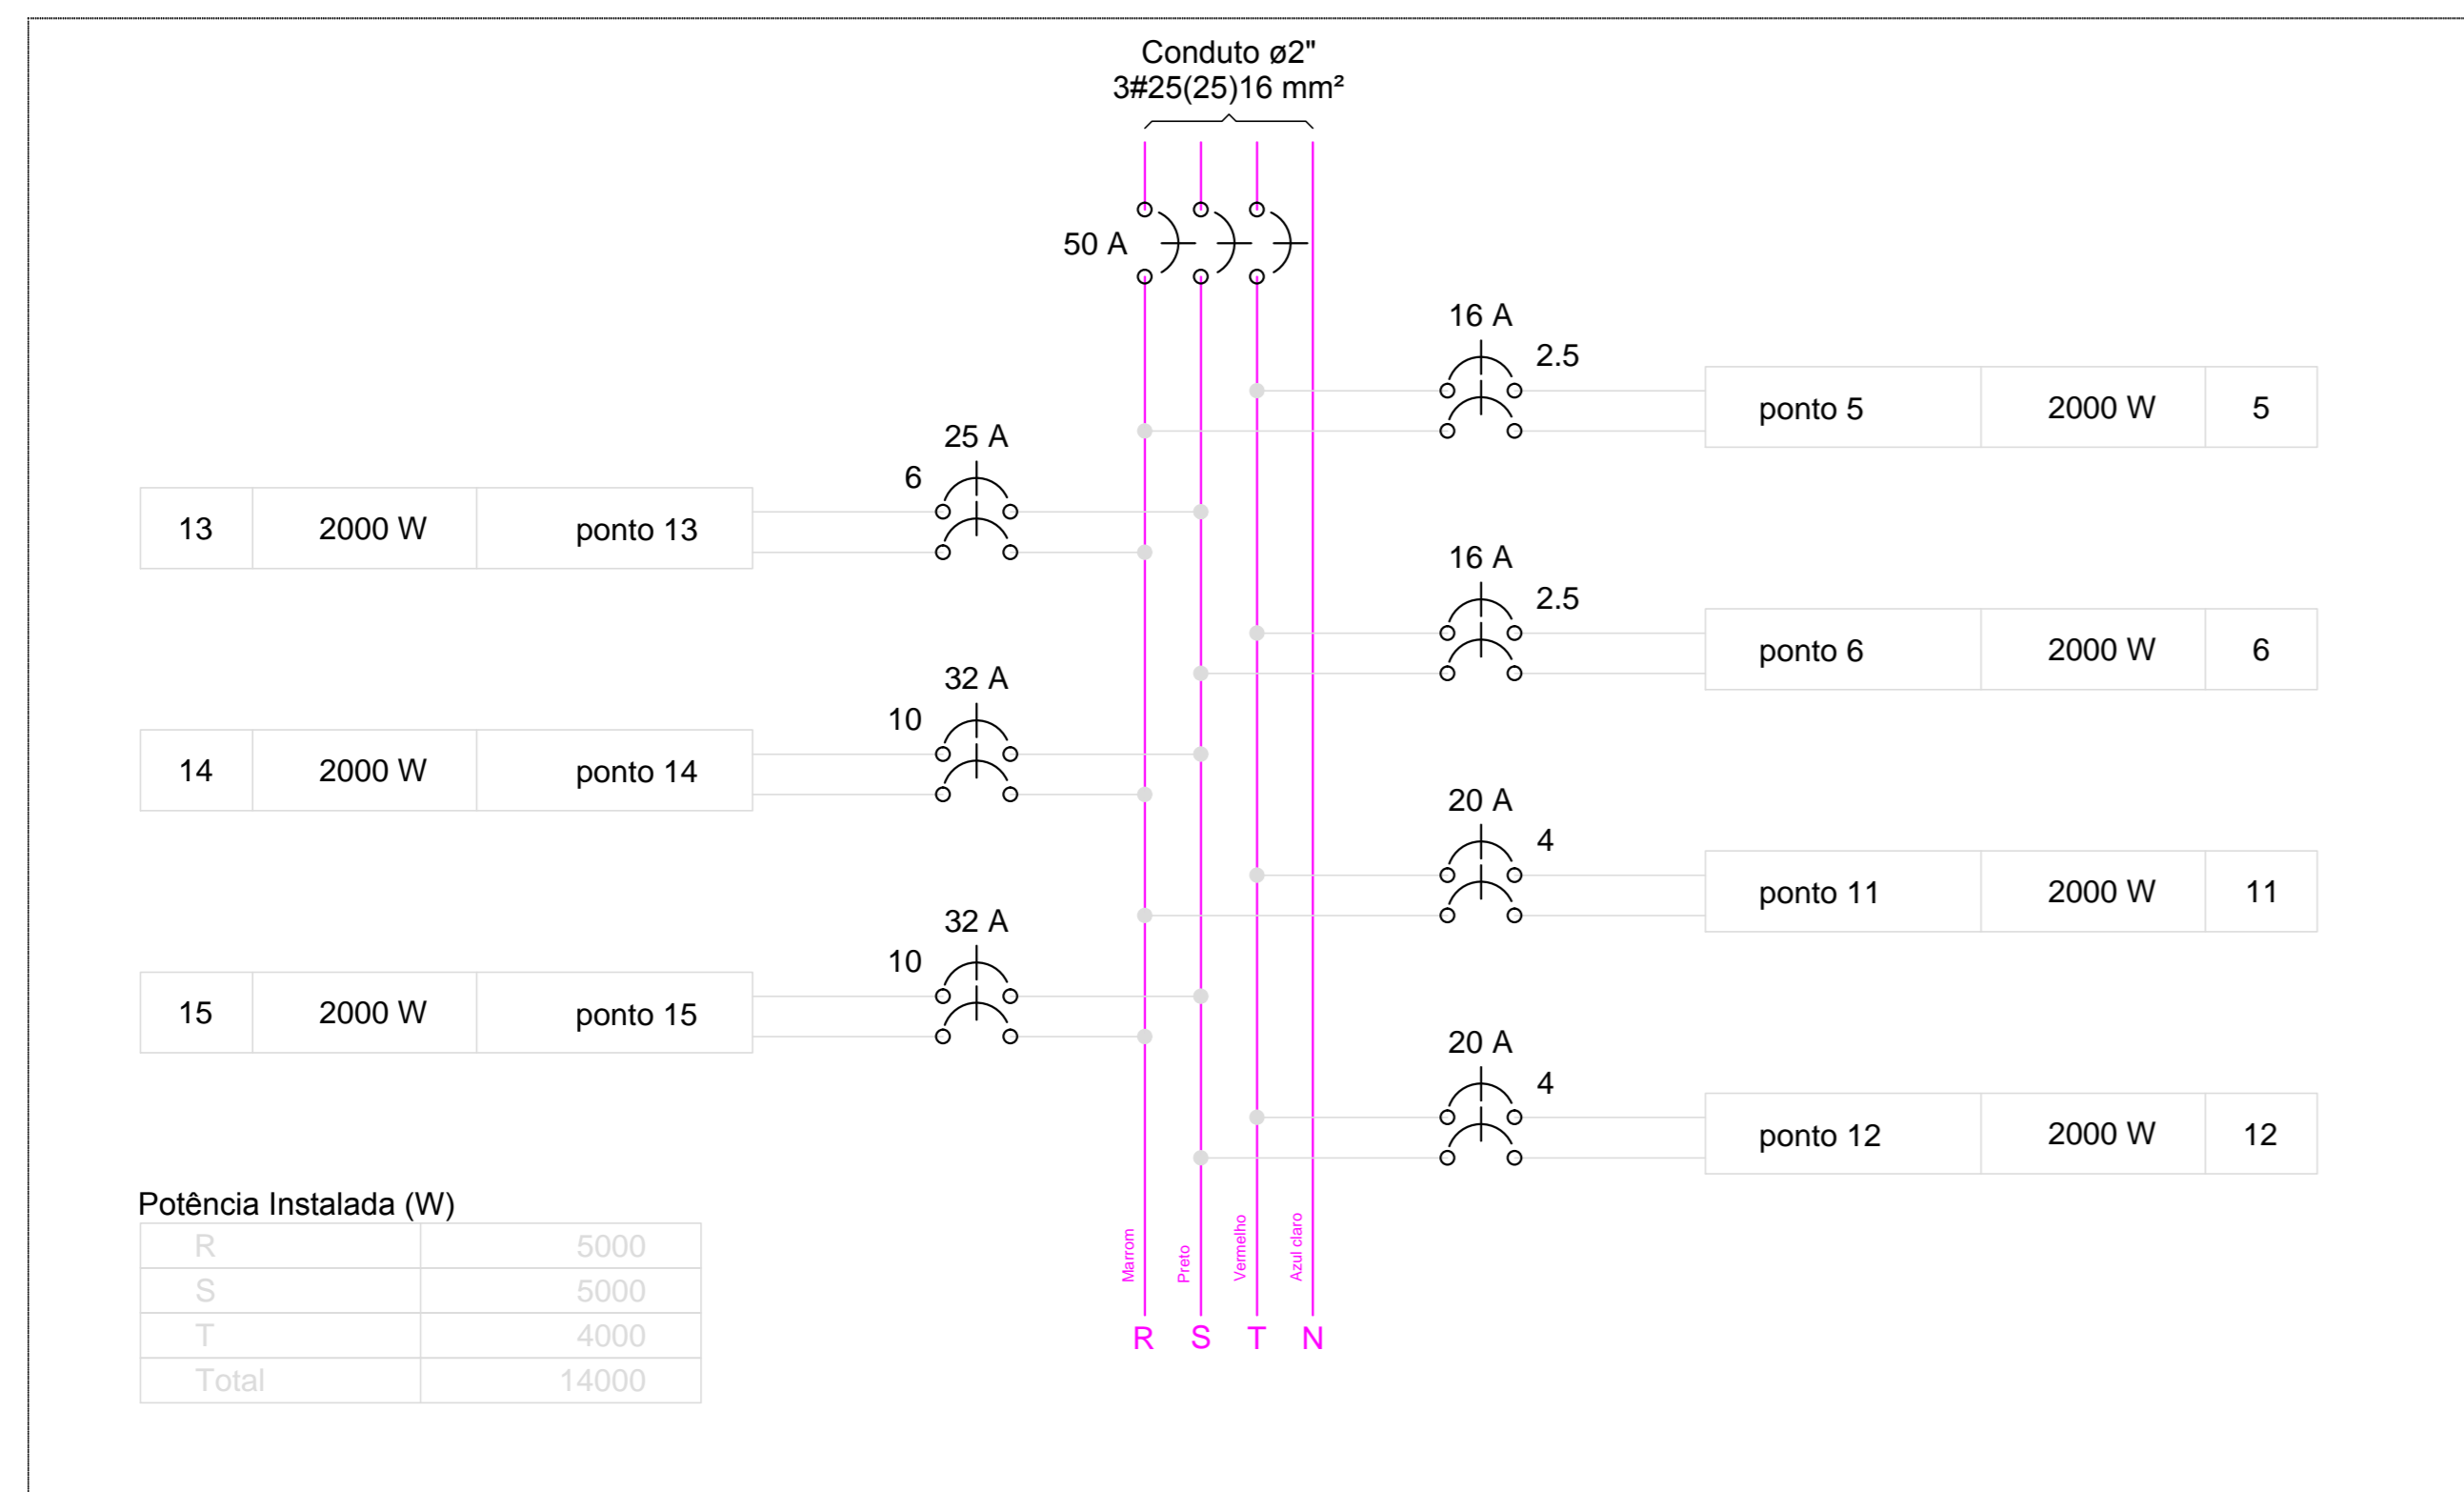


QD2 (QUADRO DE MEDIÇÃO 2)

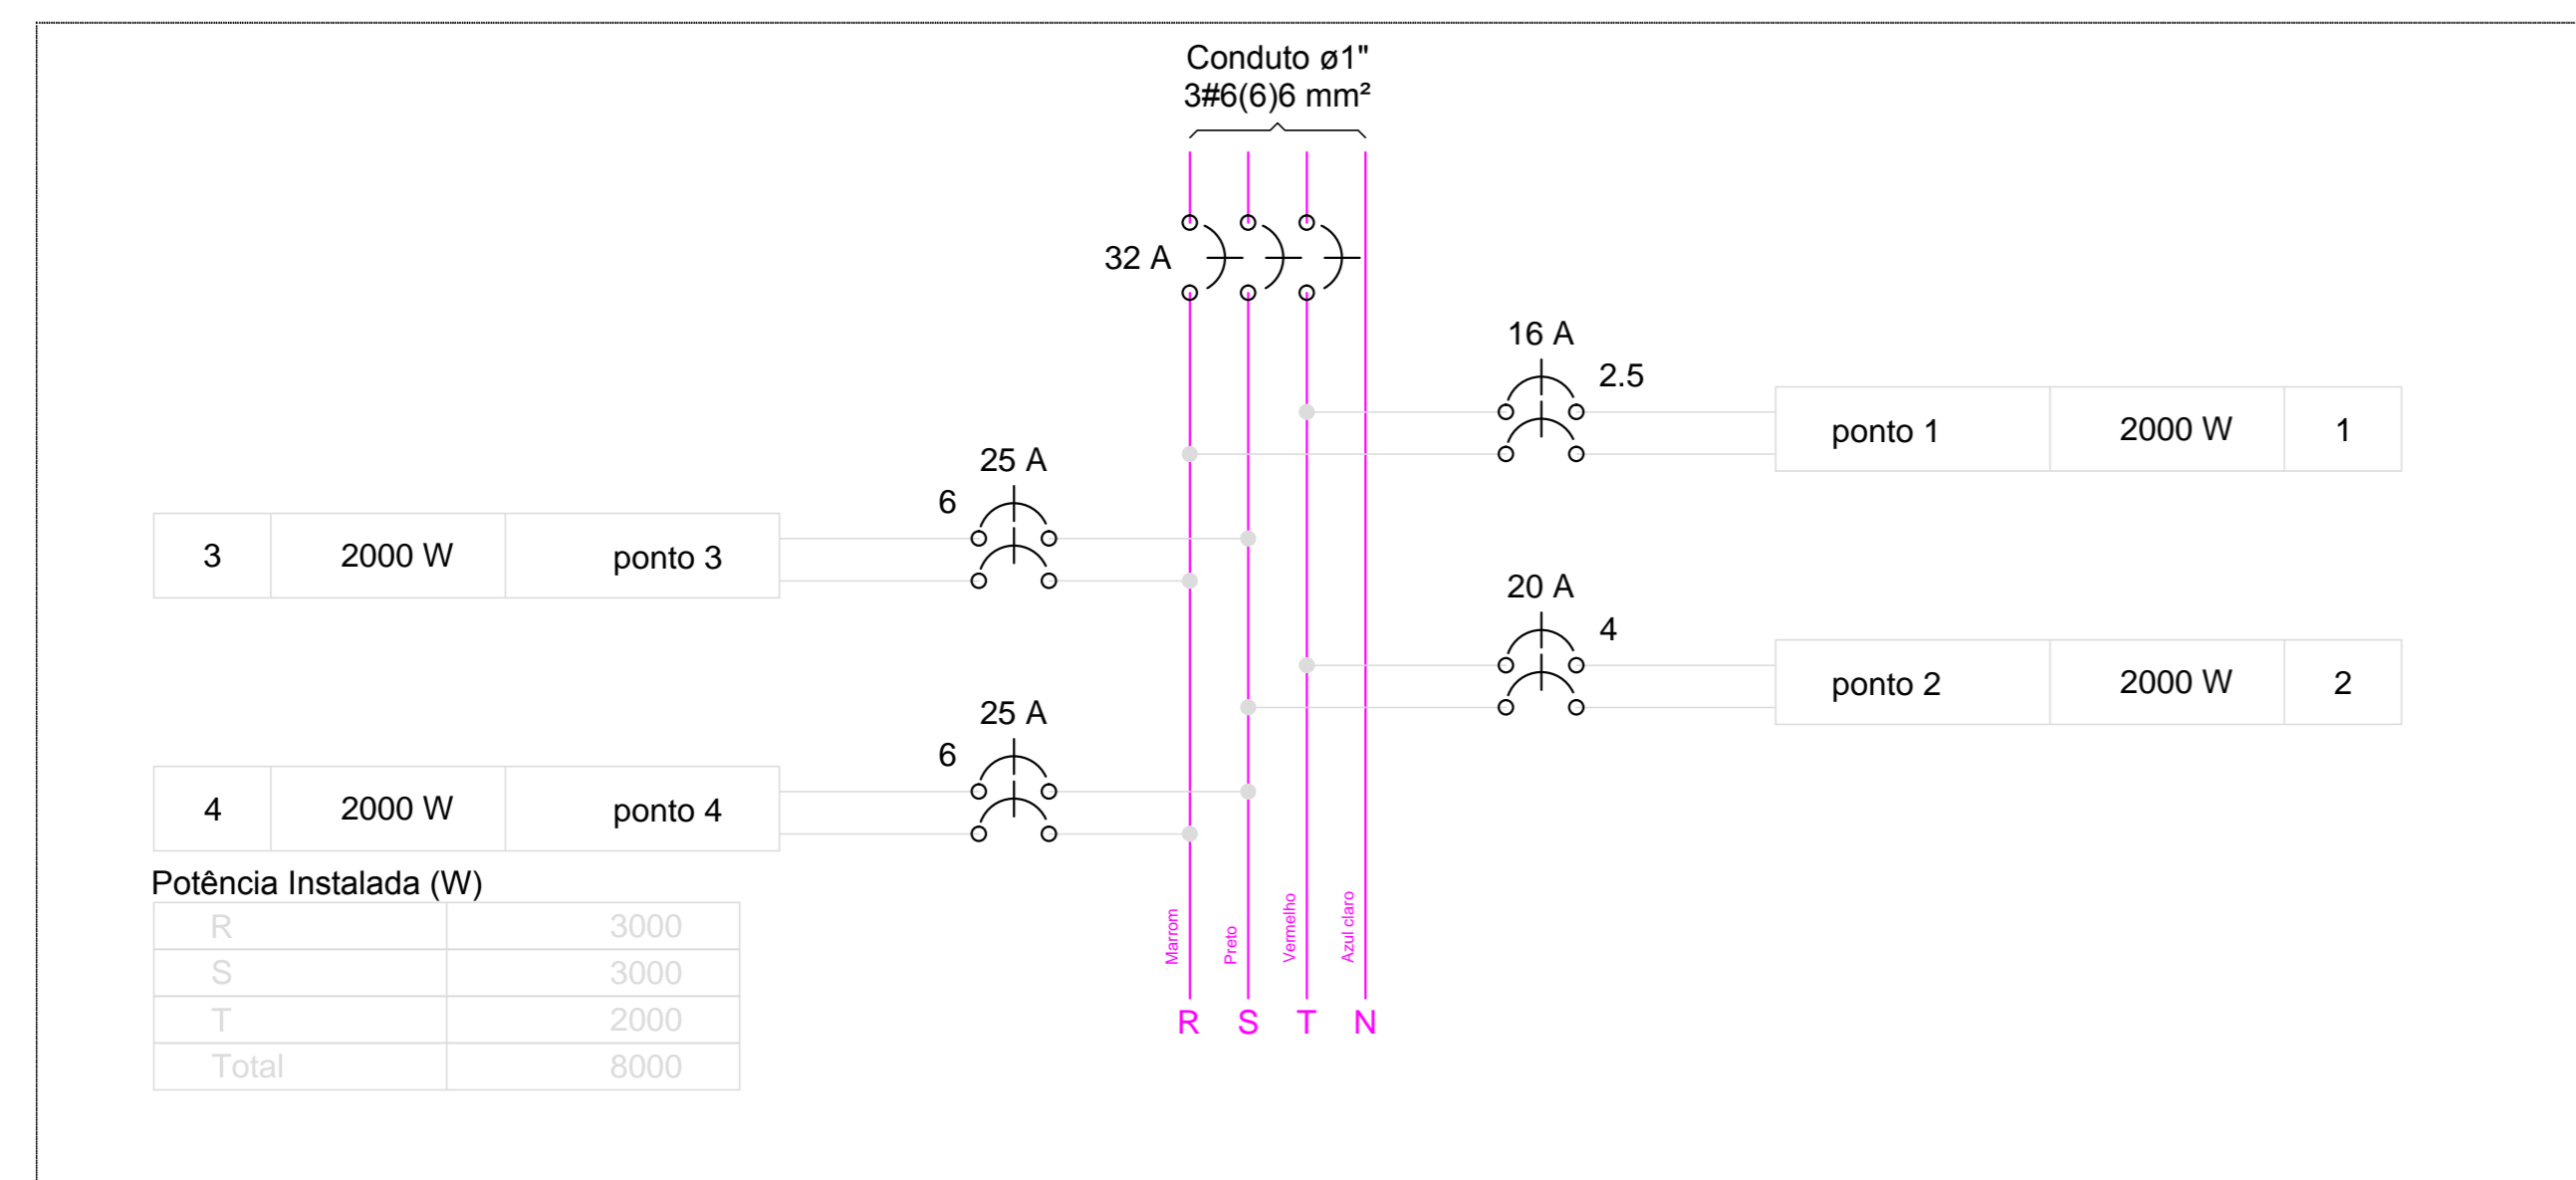

QD3 (QUADRO DE DISTRIBUIÇÃO 3)

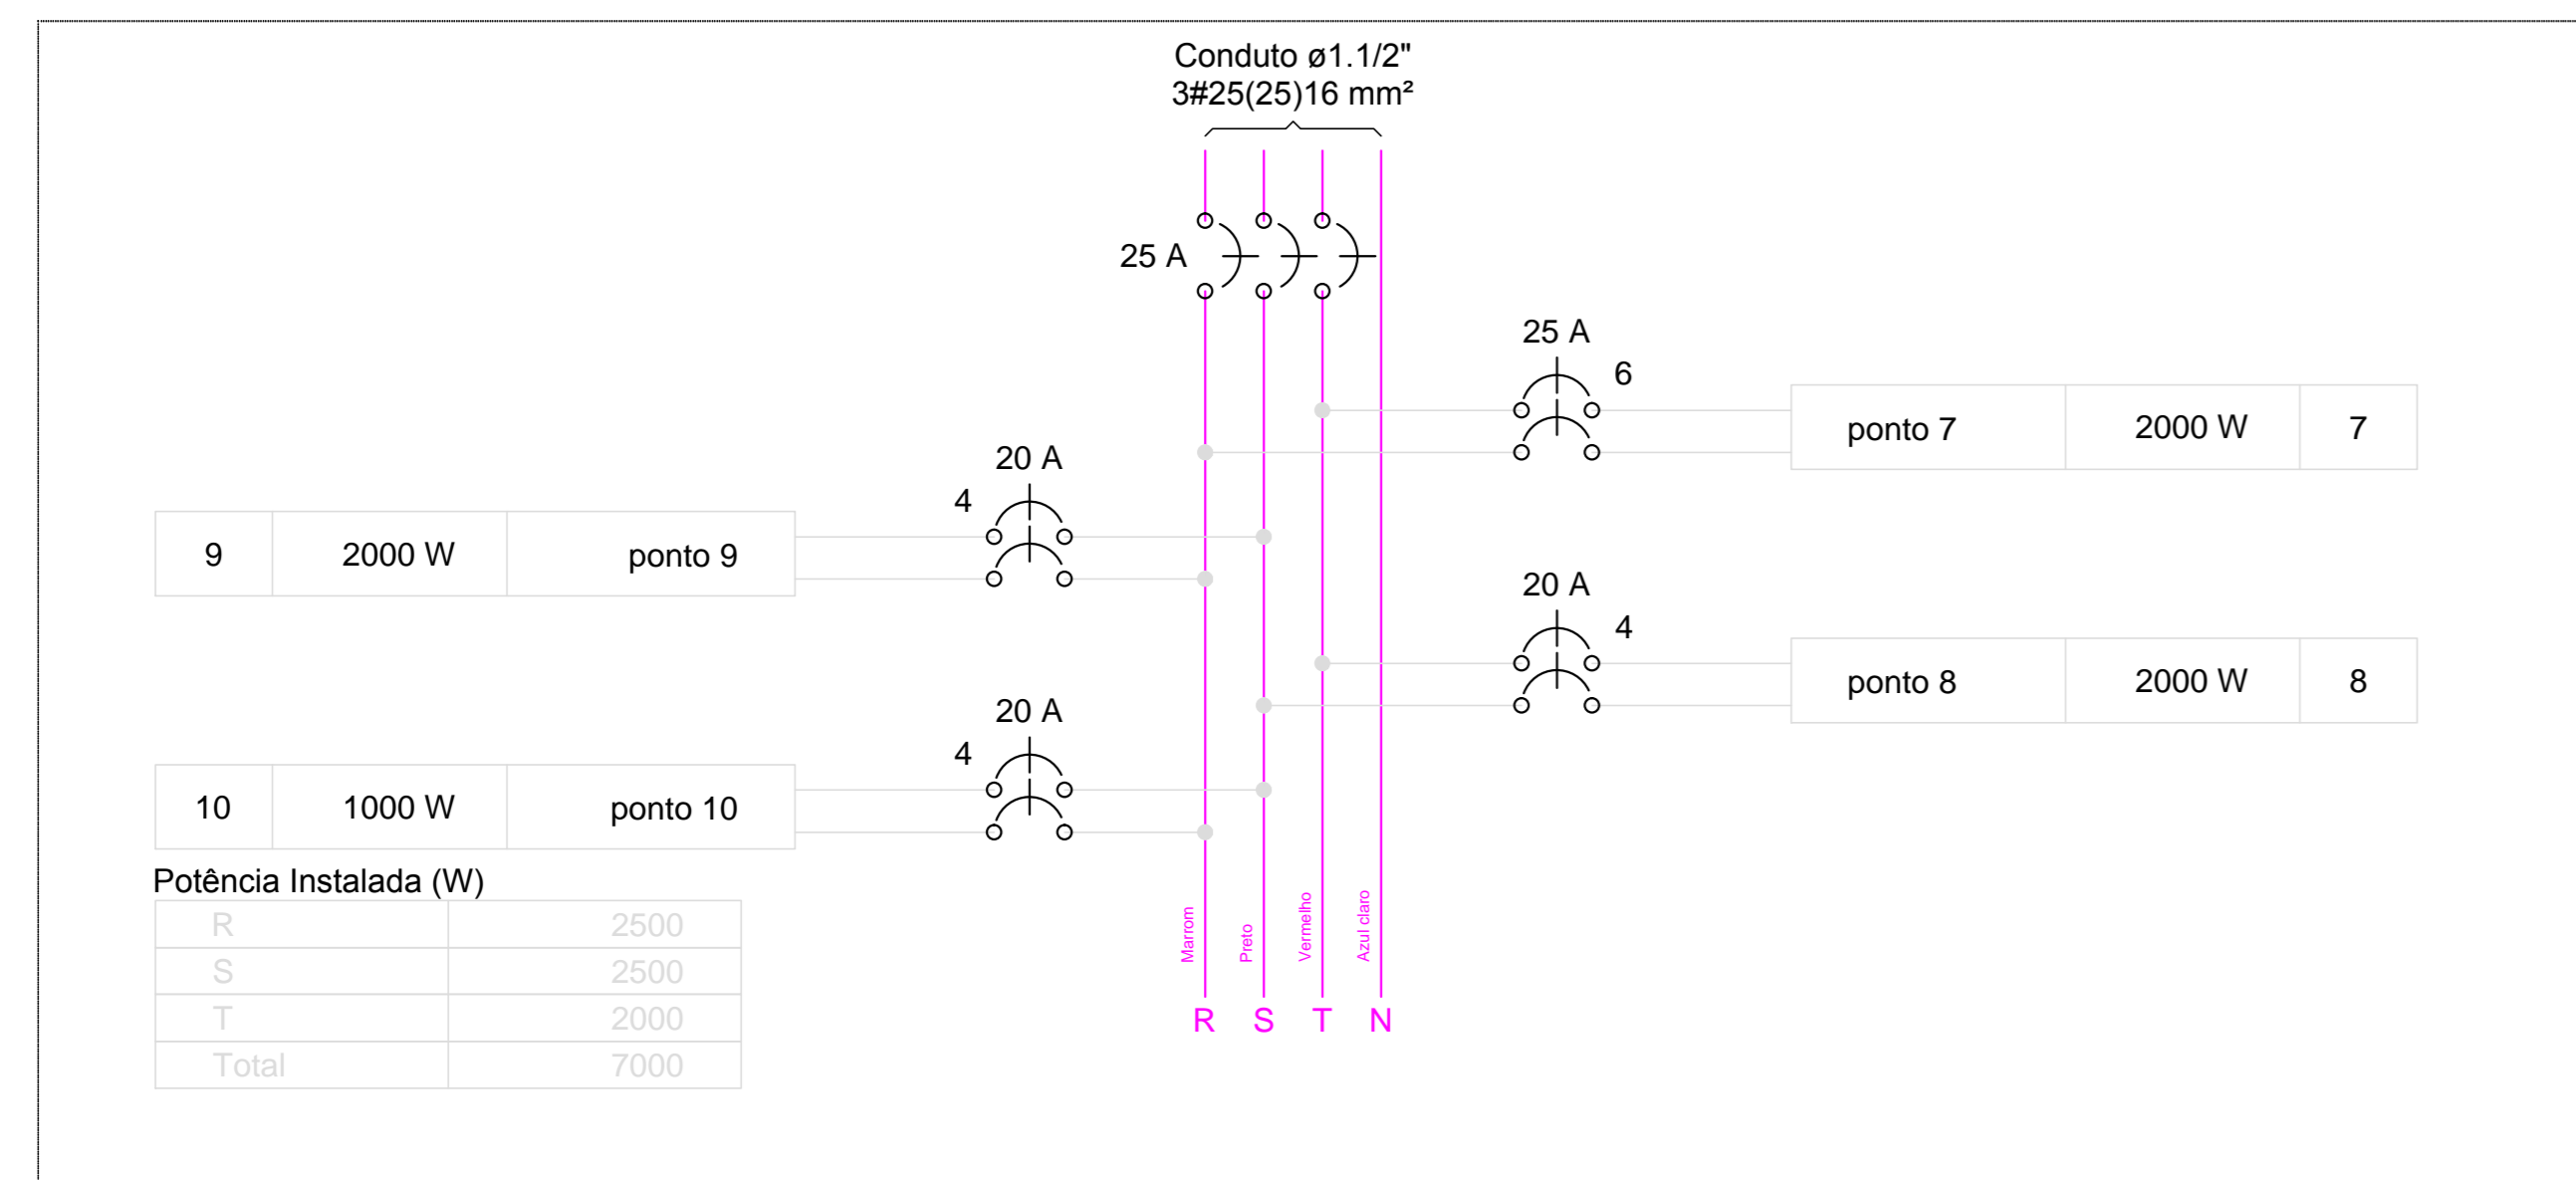

QM1 (quadro medidor)

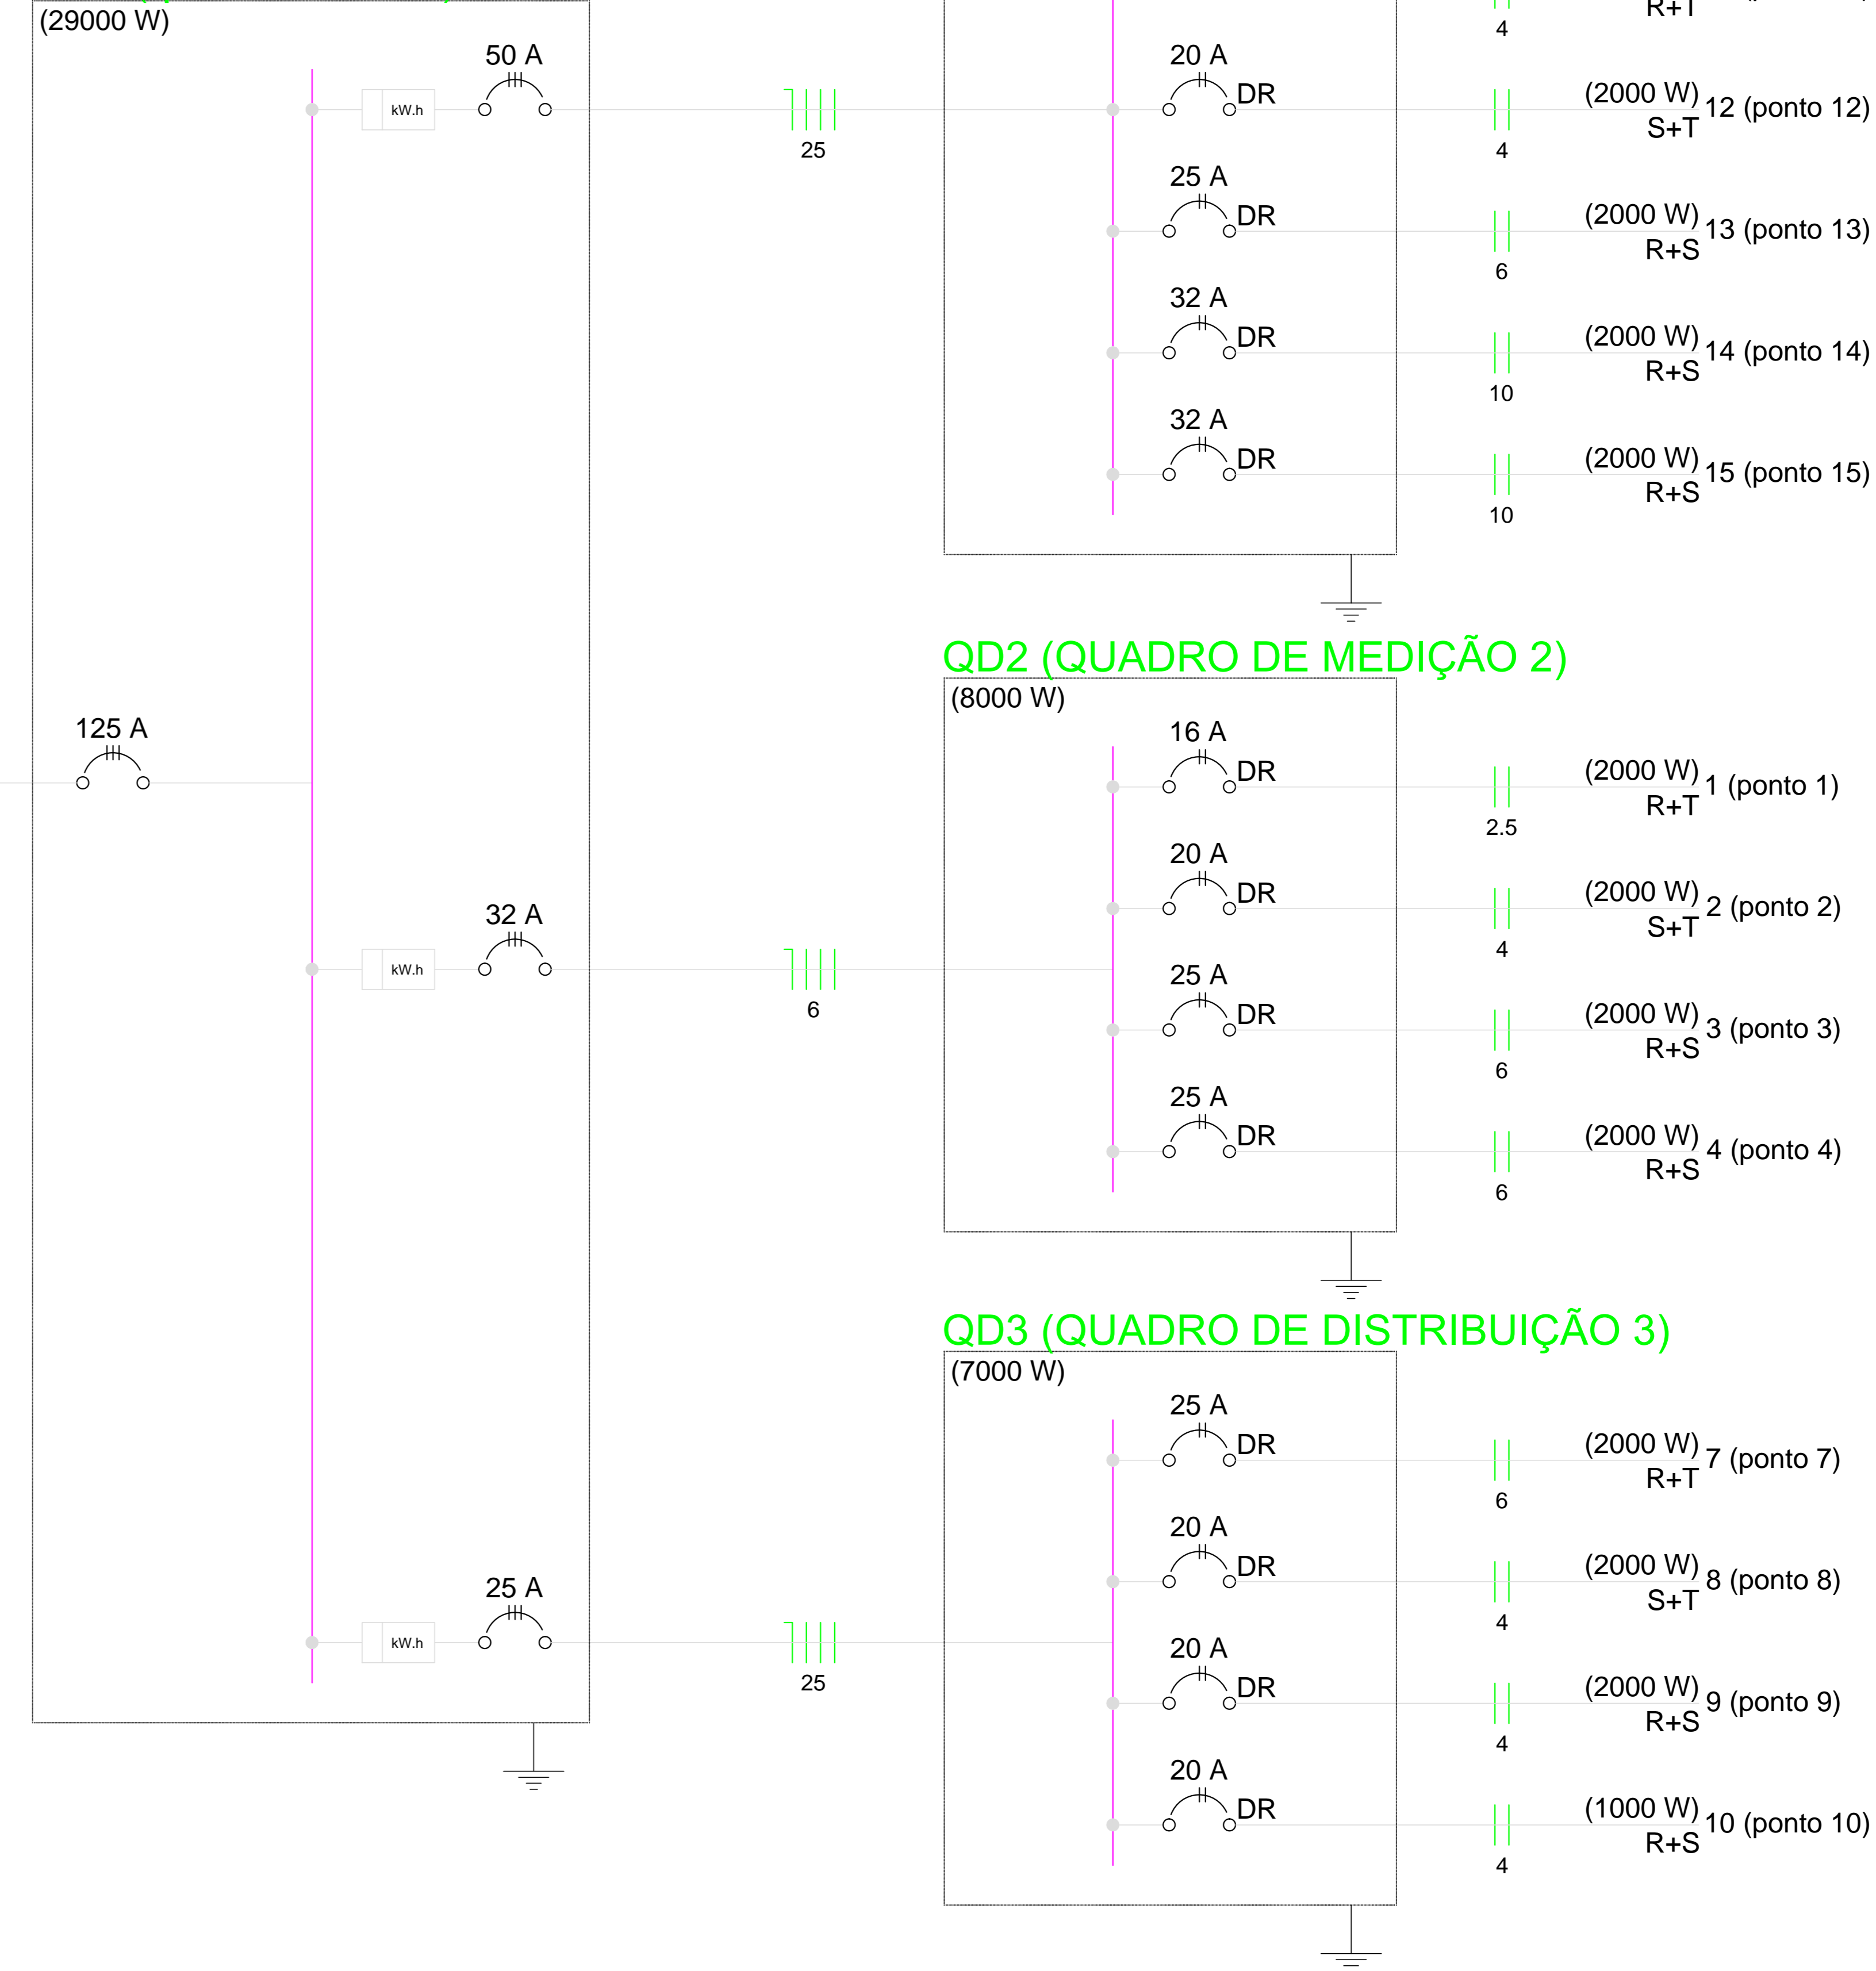

PMPK	PREFEITURA MUNICIPAL DE PRESIDENTE KENNEDY – ES	
	SECRETARIA MUNICIPAL DE OBRAS	
PROJETO DE ILUMINAÇÃO EM LED DO CEMITÉRIO DA SEDE		
LOCAL: BAIRRO JARDIM DAS FLORES – PRESIDENTE KENNEDY-ES		
CONTEÚDO:	TABELAS	DESENHO
FOLHA:	ADMINISTRAÇÃO:	RESPONSÁVEL TÉCNICO:
2/2	AMANDA QUINTA RANGEL PREFEITA MUNICIPAL	ARMSTRONG BELONIA MOREIRA MARCELO HENRIQUE OLIVEIRA TEIXEIRA ENGº ELETRICISTA – CREA MG-174378/D