




SEÇÕES TRANSVERSAIS  
ESC.: H=1/200  
V=1/200

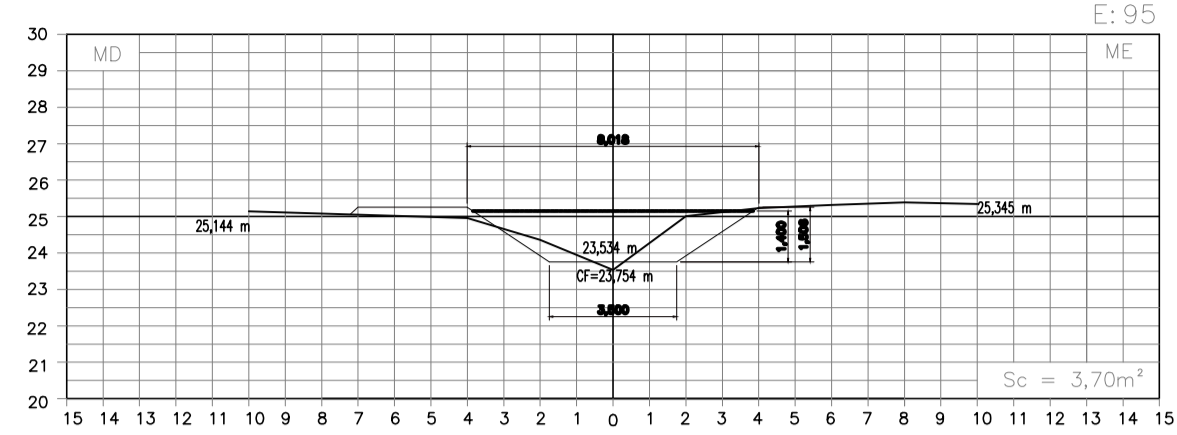


SEÇÕES TRANSVERSAIS  
ESC.: H=1/200  
V=1/200

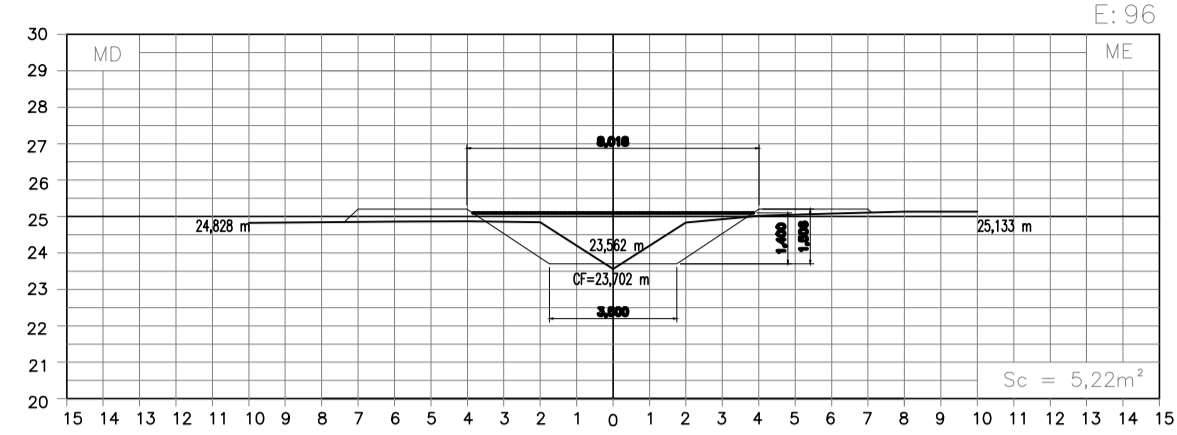


SEÇÕES TRANSVERSAIS  
ESC.: H=1/200  
V=1/200

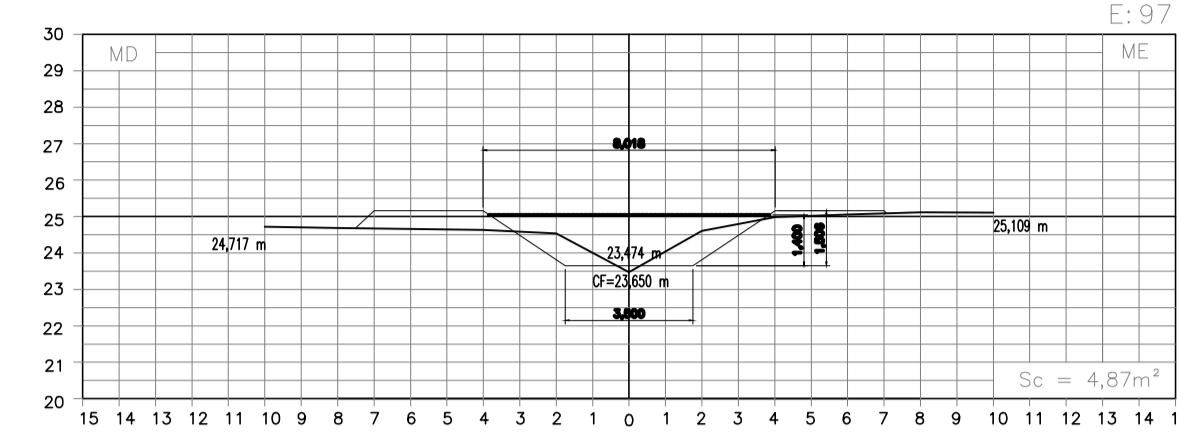


SEÇÕES TRANSVERSAIS  
ESC.: H=1/200  
V=1/200

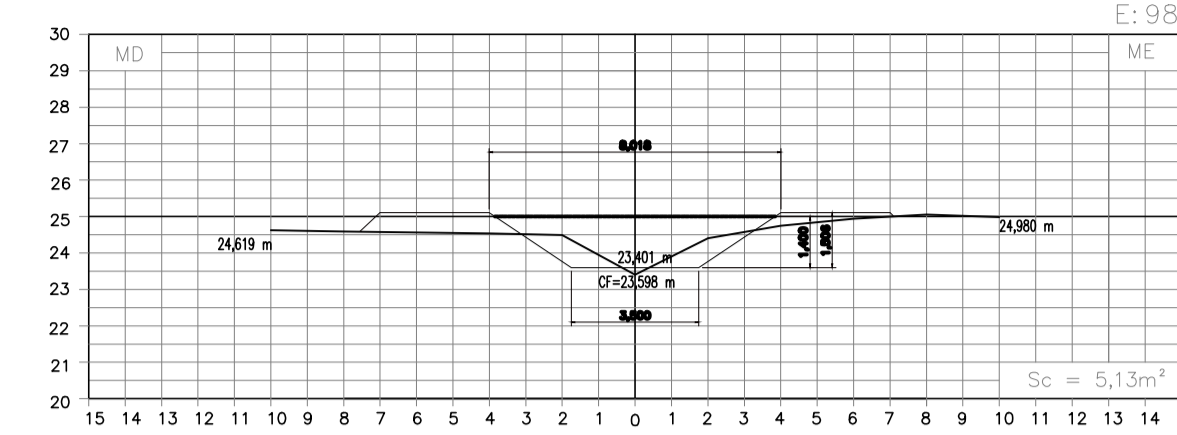


SEÇÕES TRANSVERSAIS  
ESC.: H=1/200  
V=1/200

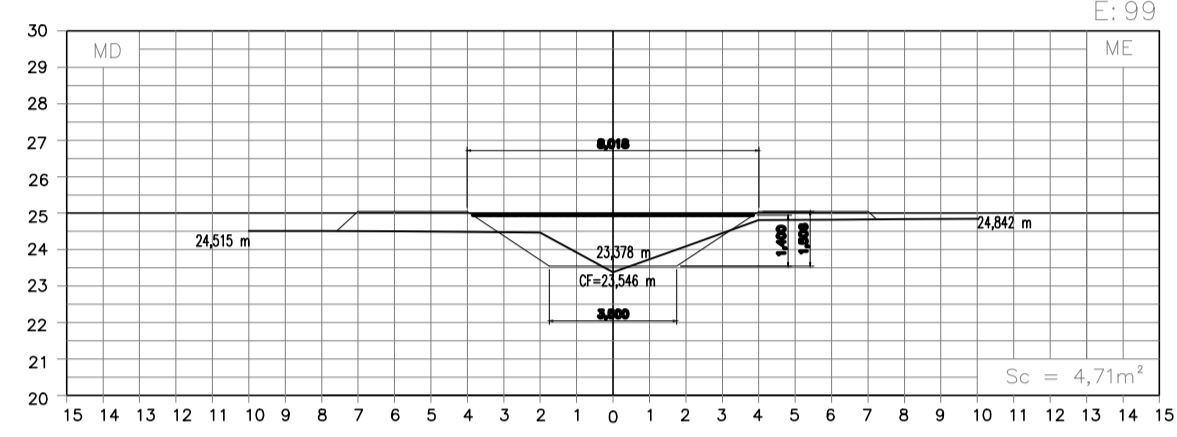


SEÇÕES TRANSVERSAIS  
ESC.: H=1/200  
V=1/200

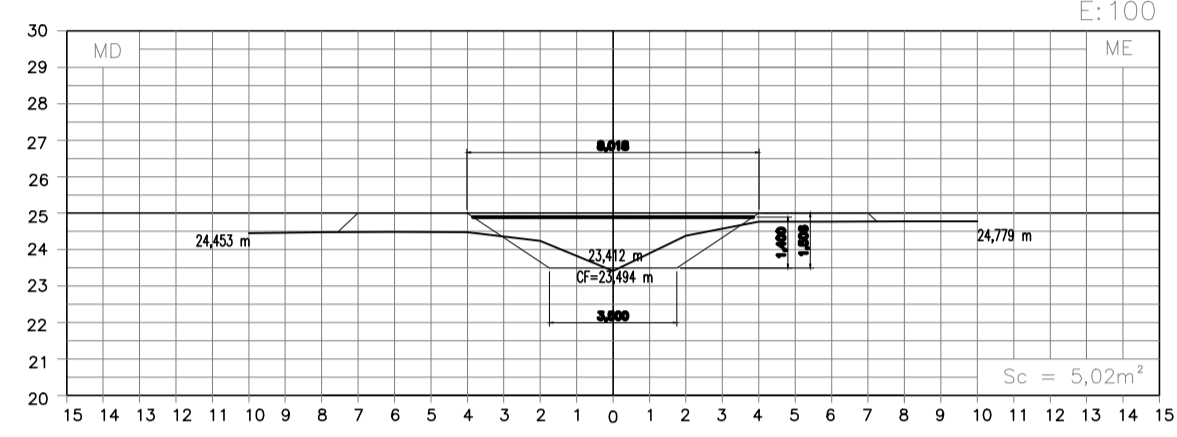


SEÇÕES TRANSVERSAIS  
ESC.: H=1/200  
V=1/200

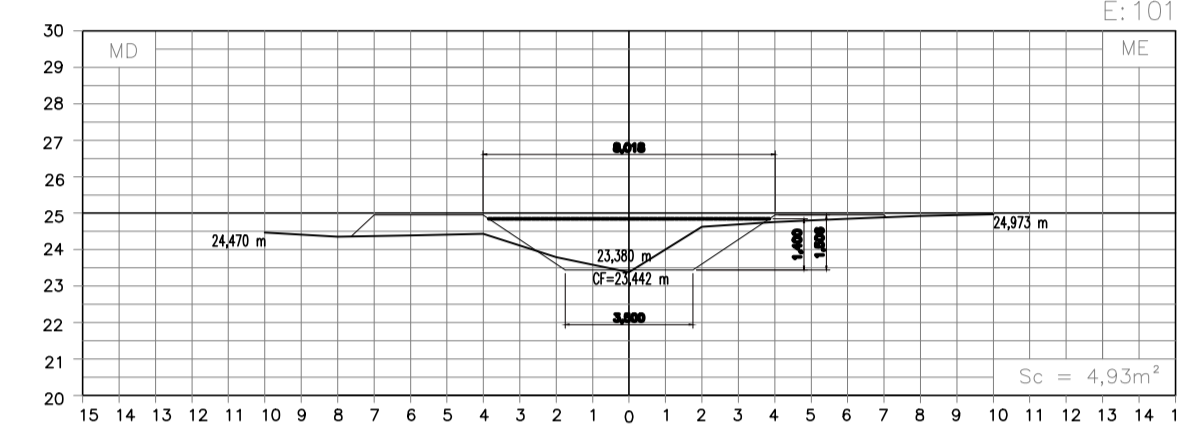


SEÇÕES TRANSVERSAIS  
ESC.: H=1/200  
V=1/200

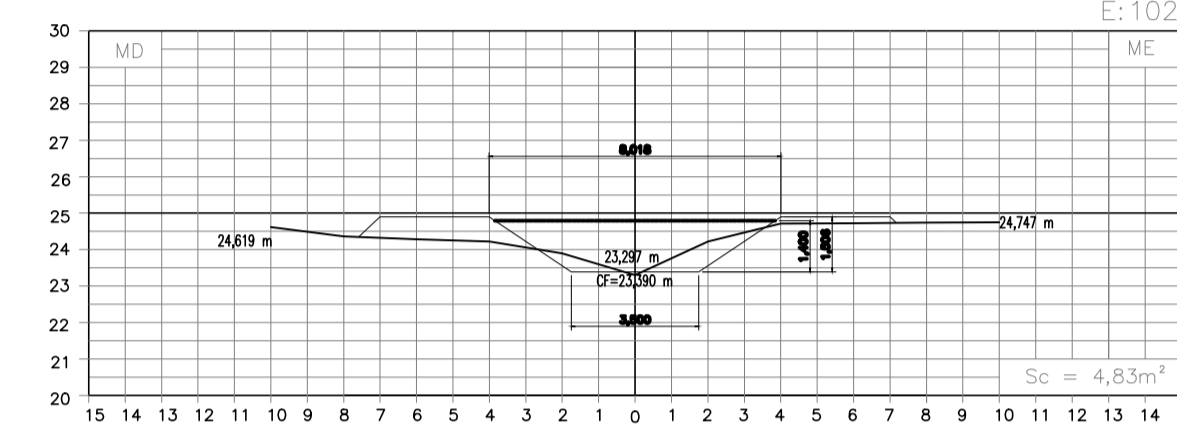


SEÇÕES TRANSVERSAIS  
ESC.: H=1/200  
V=1/200

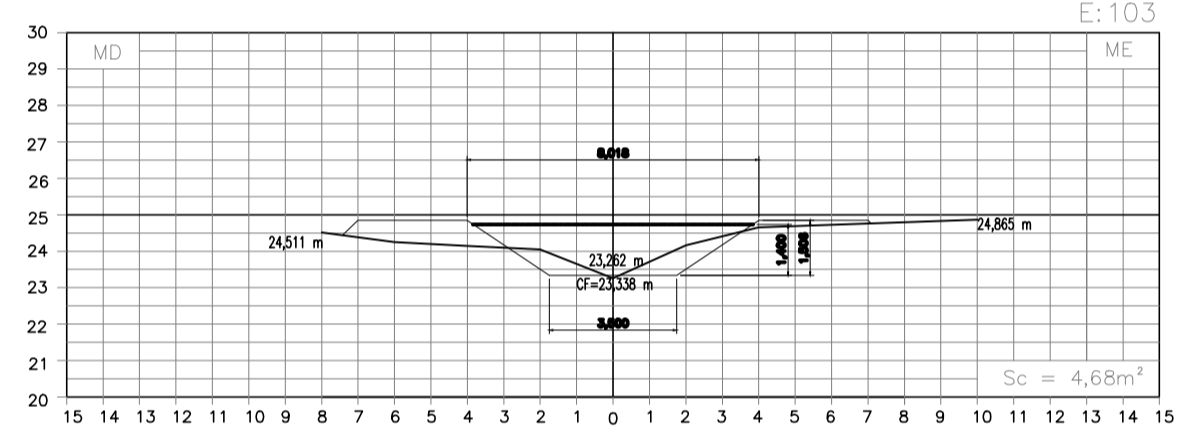

SEÇÕES TRANSVERSAIS  
ESC.: H=1/200  
V=1/200

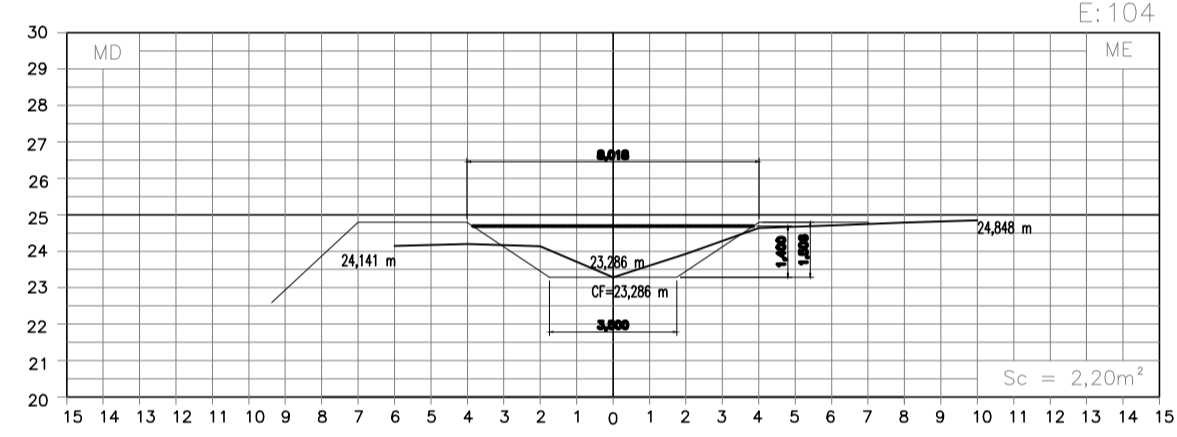

SEÇÕES TRANSVERSAIS  
ESC.: H=1/200  
V=1/200

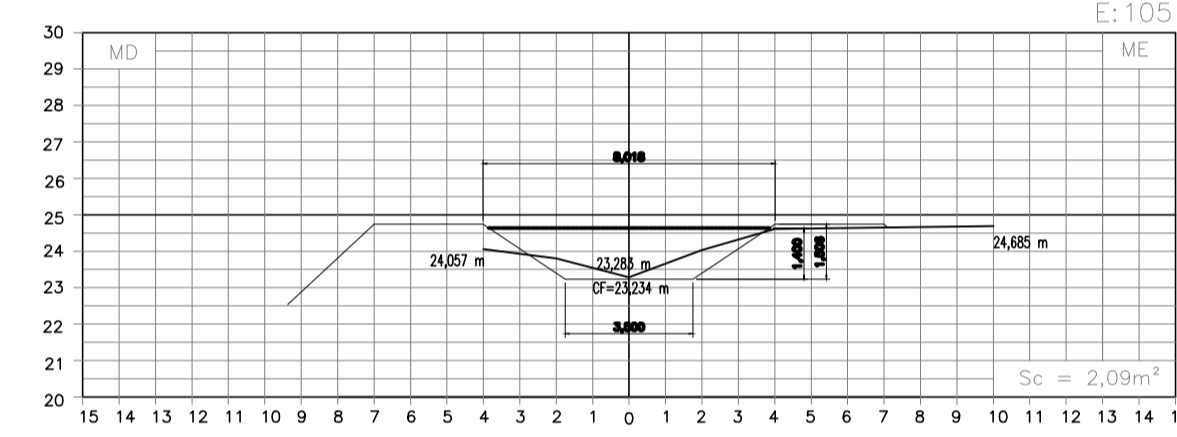

Escala: 1:1000

 <b>PREFEITURA MUNICIPAL DE PRESIDENTE KENNEDY – ES</b>			
SECRETARIA MUNICIPAL DE OBRAS			
PROJETO DE DRENAGEM DA GALERIA DO CÓRREGO BATALHA – 2ª ETAPA			
LOCAL: SEDE – PRESIDENTE KENNEDY – ES			
CONTEUDO: <b>REVESTIMENTO DO CORREGO BATALHA SEÇÕES TRANSVERSAIS</b>		DESENHO:	
FOLHA: <b>6/6</b>	ADMINISTRAÇÃO: MIGUEL ANGELO LIMA QUALHANO SECRETÁRIO DE OBRAS	ADMINISTRAÇÃO: AMANDA QUINTA RANGEL PREFEITA MUNICIPAL	RESPONSÁVEL TÉCNICO: DIOGO WAGNER ENGENHEIRO CIVIL CREA MG-15960/D