



GALERIA FECHADA SEM ESCALA

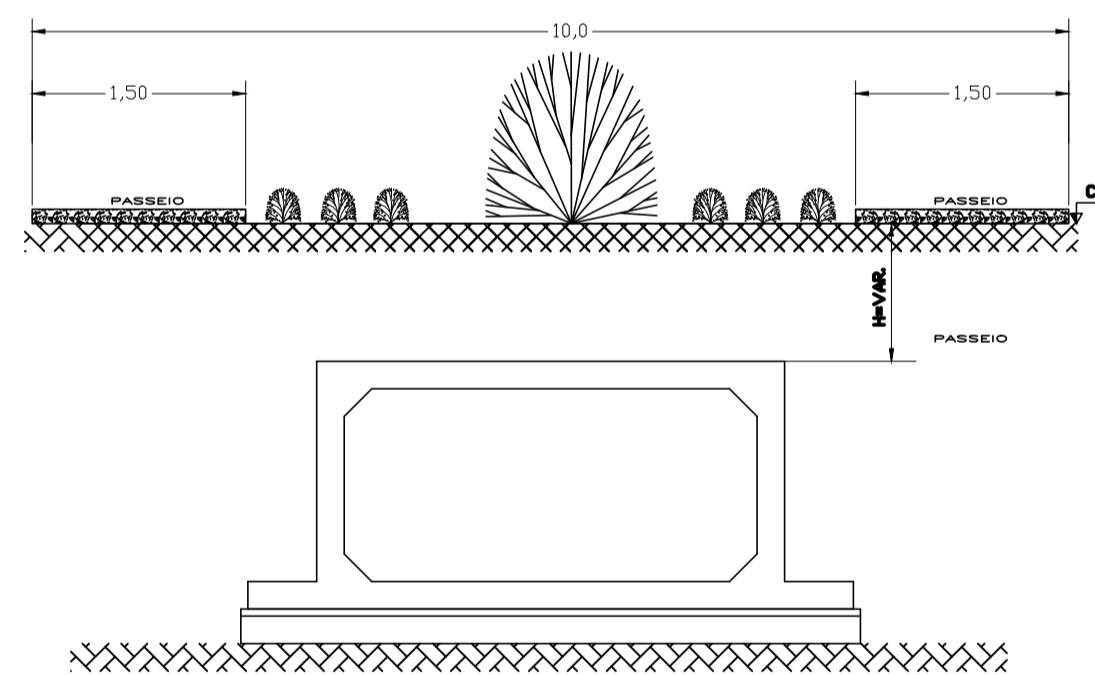


Est. 72+16,27 A Est. 75+0,00
Est. 82+0,00 A Est. 83+0,00

CANAL REVESTIDO SEM ESCALA

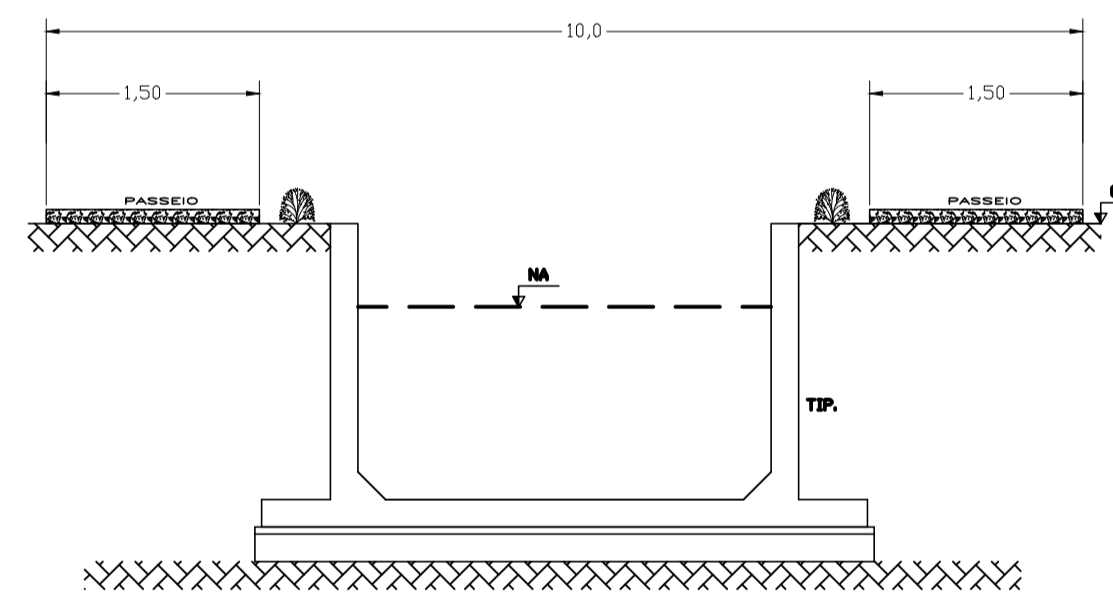

Est. 75+0,00 A Est. 82+0,00

CANAL ABERTO SEM ESCALA

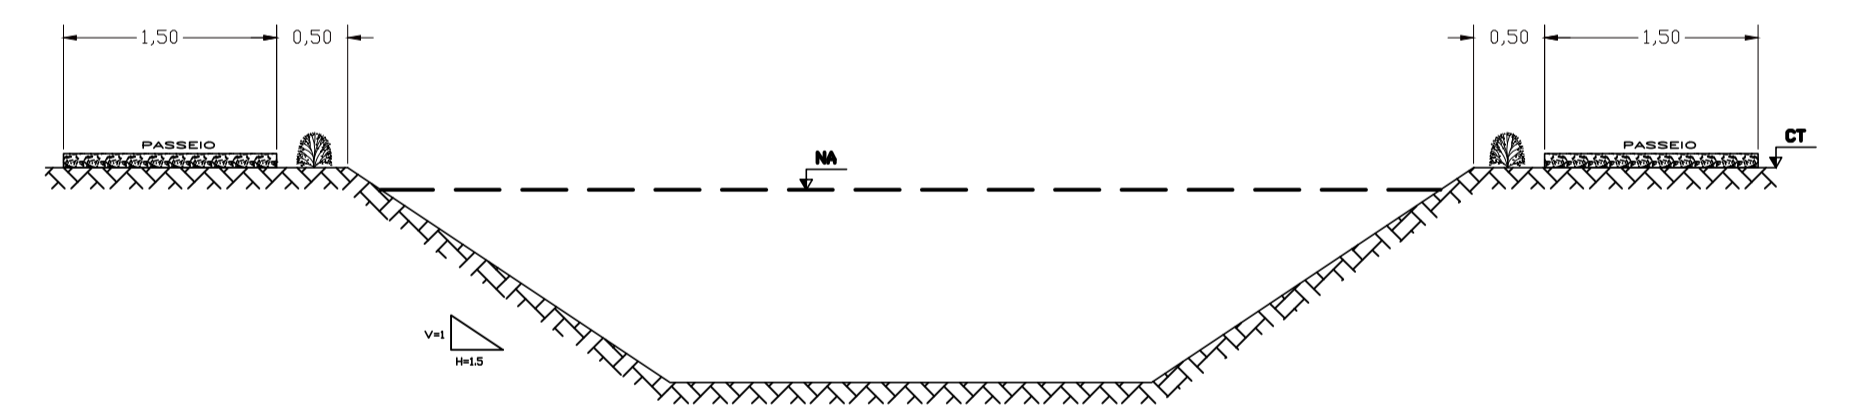

Est. 83+0,00 A Est. 105+11,16

LEGENDA:

- CANAL TRAPEZOIDAL EM TERRA
- CANAL RETANGULAR REVESTIDO CA 300/350m
- GALERIA FECHADA CA 300/350x1,40m

Tabela de Estaqueamento

Ponto	Estacas	X	Y
P28	Est. 72+16,27	X=287.737,449	Y=7.665.372,337
P29	Est. 75+0,00	X=287.781,169	Y=7.665.373,325
P30	Est. 75+4,23	X=287.785,401	Y=7.665.373,421
P31	Est. 75+18,04	X=287.792,453	Y=7.665.361,552
P32	Est. 82+0,00	X=287.849,954	Y=7.665.253,997
P33	Est. 82+18,21	X=287.858,542	Y=7.665.237,933
P34	Est. 83+0,00	X=287.859,850	Y=7.665.236,715
P35	Est. 94+0,75	X=288.021,390	Y=7.665.086,258
P36	Est. 105+11,16	X=288.190,017	Y=7.664.929,248



PREFEITURA MUNICIPAL DE PRESIDENTE KENNEDY - ES

SECRETARIA MUNICIPAL DE OBRAS

PROJETO DE DRENAGEM DA GALERIA DO CÔRREGO BATALHA - 2ª ETAPA

LOCAL: SEDE - PRESIDENTE KENNEDY - ES

CONTEÚDO: PROJETO DO SISTEMA DE DRENAGEM PLANTA DE URBANIZAÇÃO - FAIXA DE DOMÍNIO DO CORREGO BATALHA	DESENHO:
FOLHA: 3/3	RESPONSÁVEL TÉCNICO: DIOGO WAGNER ENGENHEIRO CIVIL CREA MG-15960/D
ADMINISTRAÇÃO: MIGUEL ANGELO LIMA QUALHANO SECRETÁRIO DE OBRAS	ADMINISTRAÇÃO: AMANDA QUINTA RANGEL PREFEITA MUNICIPAL