

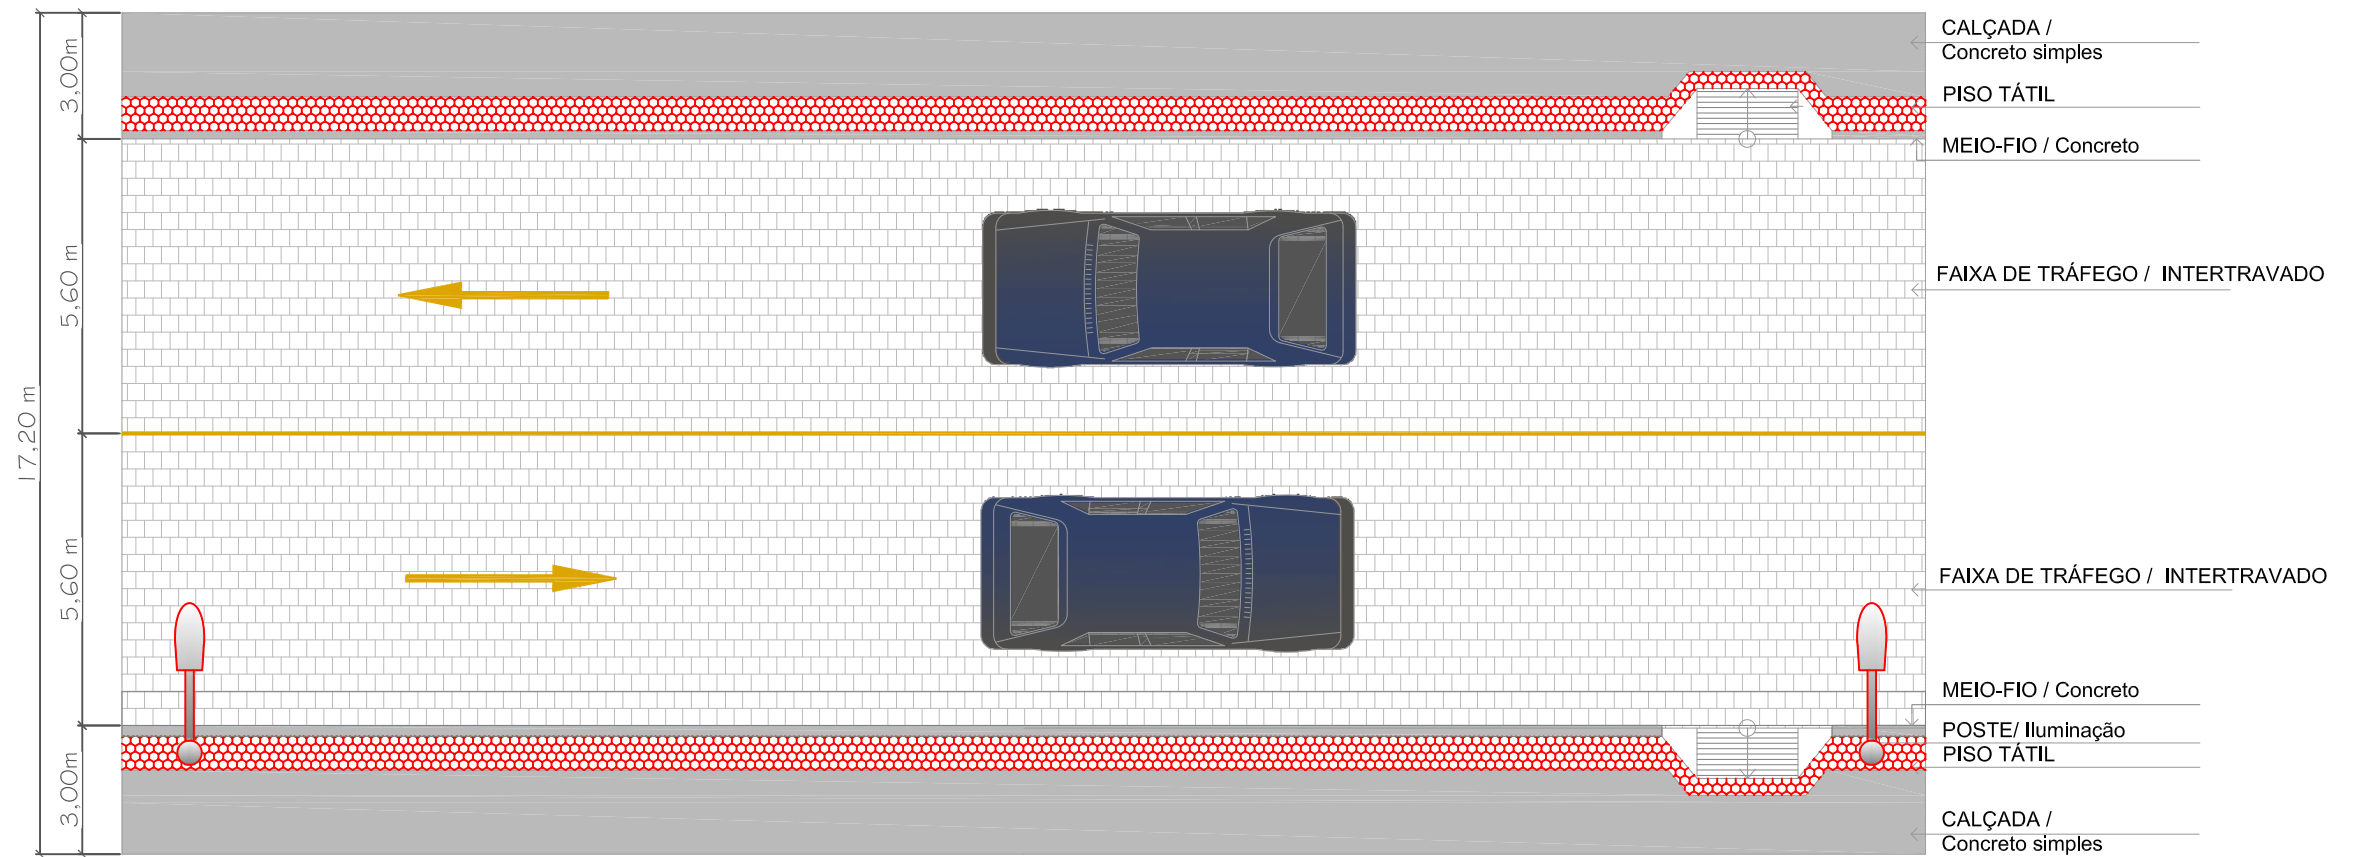


**ETAPA 01**


## SEÇÃO TÍPICA 01 - RUAS PARALELAS 01 e 02 - 17,20 m

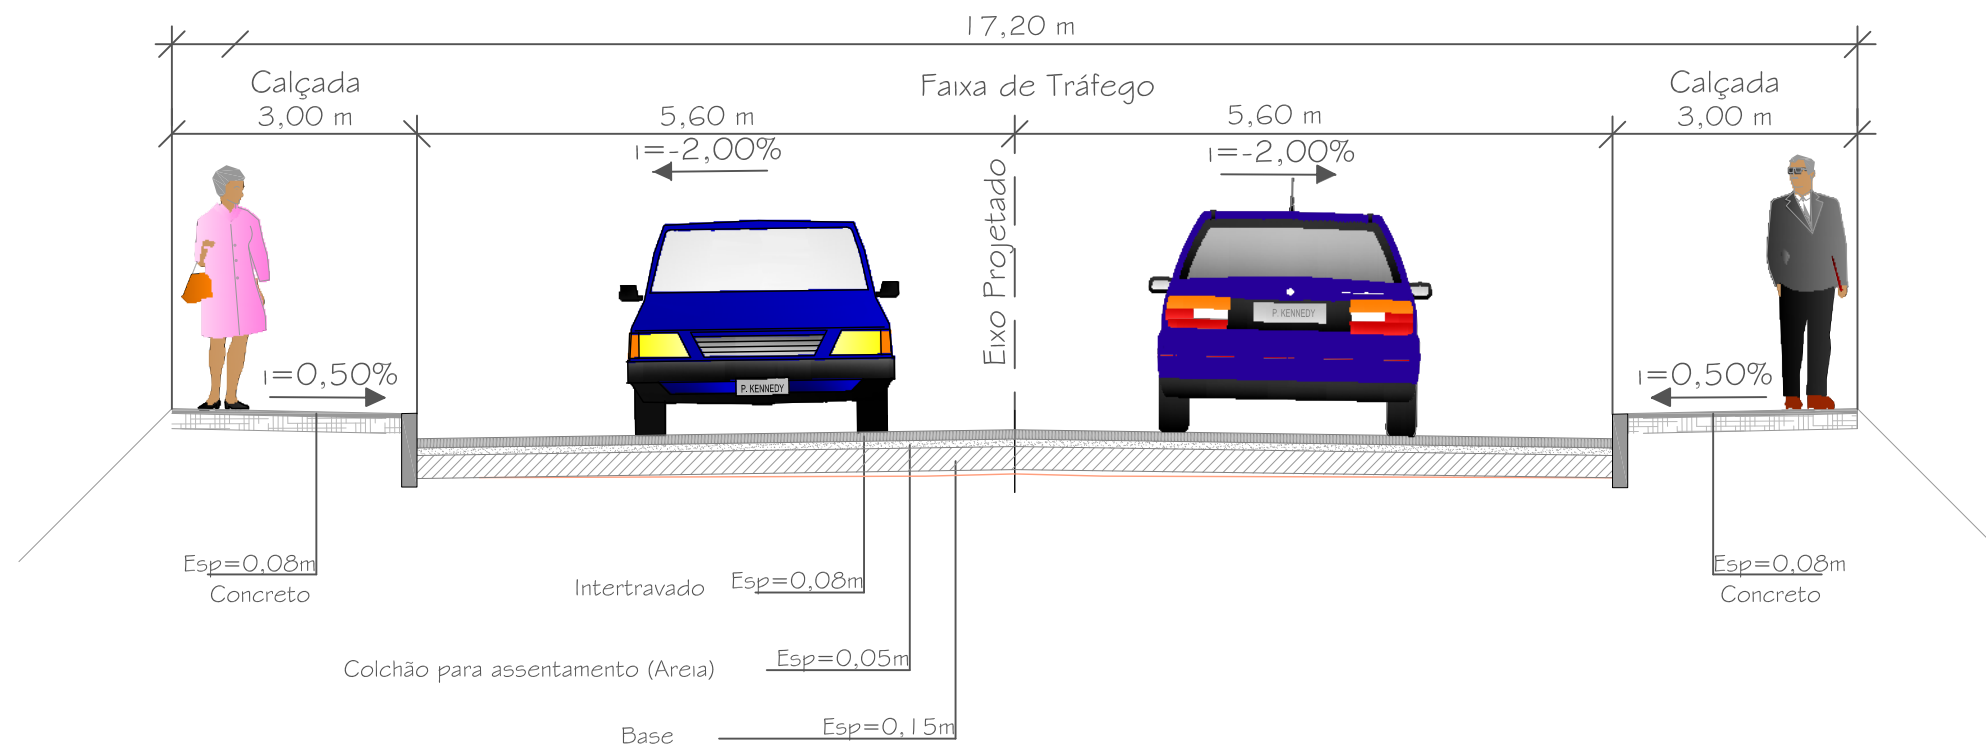


				DESENHOS DE REFERÊNCIA:	LEGENDA:	PROJETO EXECUTIVO DE ENGENHARIA	PREFEITURA MUNICIPAL DE PRESIDENTE KENNEDY				
						RT.:	ESTUDO PARA IMPLANTAÇÃO, RESTAURAÇÃO E REABILITAÇÃO DE VIAS URBANAS				
						DESENHO:	LOCAL: PRESIDENTE KENNEDY/ ES		EXTENSÃO: 5,232 Km		
						CONFERIDO:	TRECHO: ETAPA 01 - DISTRITO DE MAROBÁ				
REV.	DATA	MODIFICAÇÃO	APROVADO				PROJETO DE PAVIMENTAÇÃO SEÇÕES TÍPICAS		ESCALA: S/ESC.	DATA: MARÇO/2015	FOLHA: PAV-01




PLANTA BAIXA  
ESQUEMÁTICO  
(SEÇÃO TÍPICA - 17,20m)


				DESENHOS DE REFERÊNCIA:	LEGENDA:	PROJETO EXECUTIVO DE ENGENHARIA	PREFEITURA MUNICIPAL DE PRESIDENTE KENNEDY				
						RT.:	ESTUDO PARA IMPLANTAÇÃO, RESTAURAÇÃO E REABILITAÇÃO DE VIAS URBANAS				
						DESENHO:	LOCAL: PRESIDENTE KENNEDY/ ES		EXTENSÃO: 5,232 Km		
						CONFERIDO:	TRECHO: ETAPA 01 - DISTRITO DE MAROBÁ				
REV.	DATA	MODIFICAÇÃO	APROVADO				PROJETO DE PAVIMENTAÇÃO SEÇÕES TÍPICAS		ESCALA: S/ESC.	DATA: MARÇO/2015	FOLHA: PAV-02

## SEÇÃO TÍPICA 02 - RUAS A, B, C, D, E, F, G, H, I, J e AV. BRASIL - 18,00 m

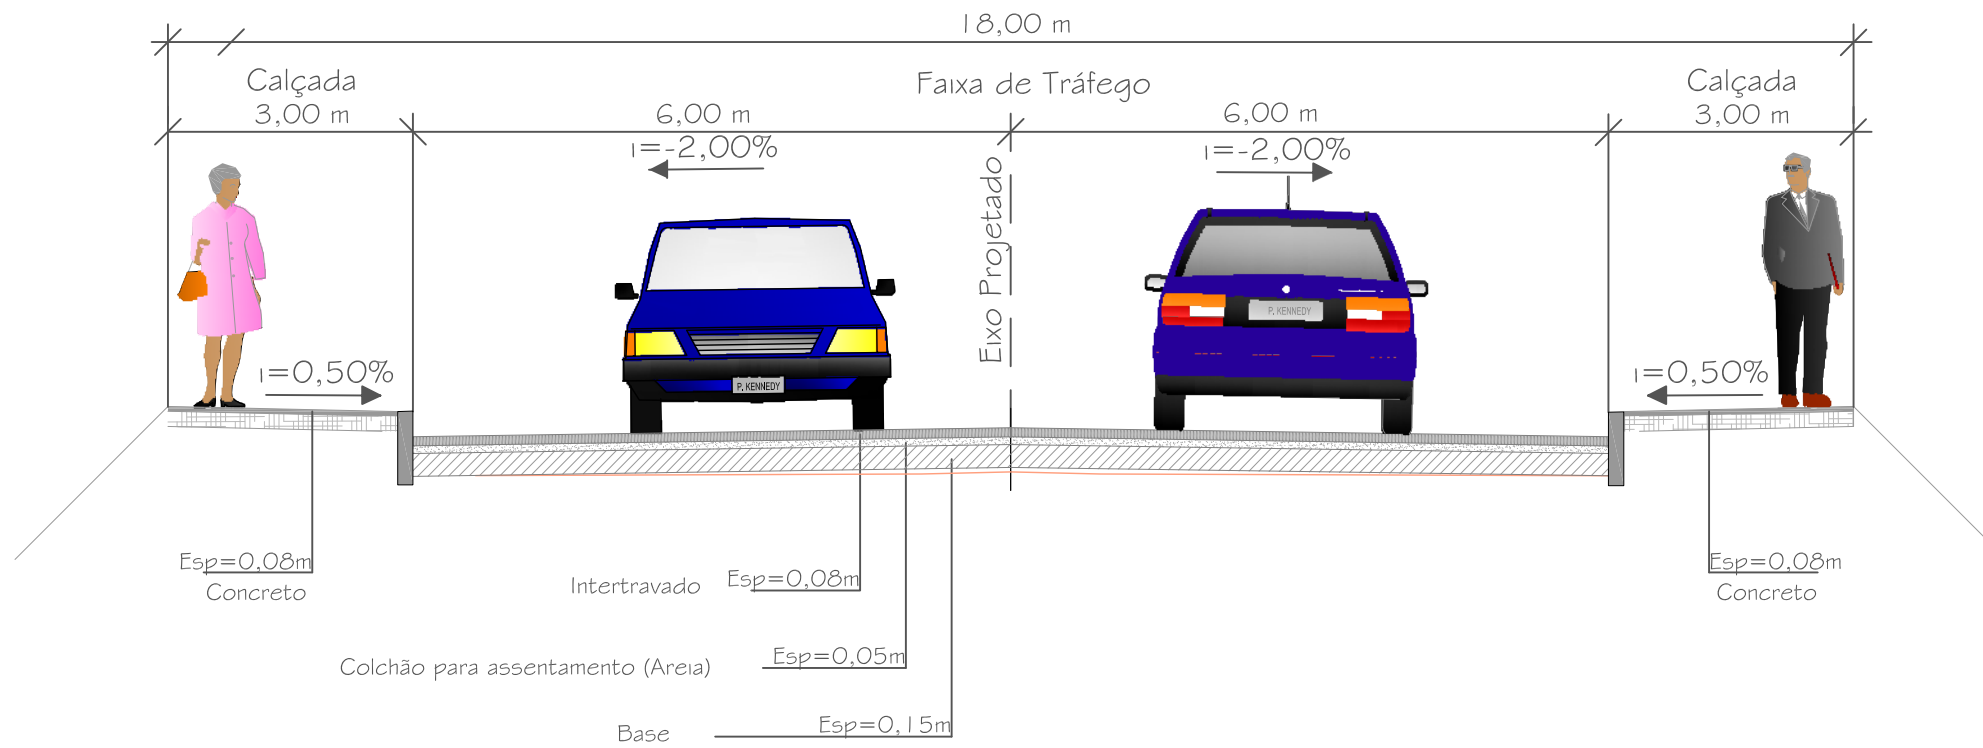

				DESENHOS DE REFERÊNCIA:	LEGENDA:	PROJETO EXECUTIVO DE ENGENHARIA	PREFEITURA MUNICIPAL DE PRESIDENTE KENNEDY				
						RT.:	ESTUDO PARA IMPLANTAÇÃO, RESTAURAÇÃO E REABILITAÇÃO DE VIAS URBANAS				
						DESENHO:	LOCAL: PRESIDENTE KENNEDY/ ES		EXTENSÃO: 5,232 Km		
						CONFERIDO:	TRECHO: ETAPA 01 - DISTRITO DE MAROBÁ				
REV.	DATA	MODIFICAÇÃO	APROVADO				PROJETO DE PAVIMENTAÇÃO SEÇÕES TÍPICAS		ESCALA: S/ESC.	DATA: MARÇO/2015	FOLHA: PAV-03

PLANTA BAIXA  
ESQUEMÁTICO  
(SEÇÃO TÍPICA - 18,00m)

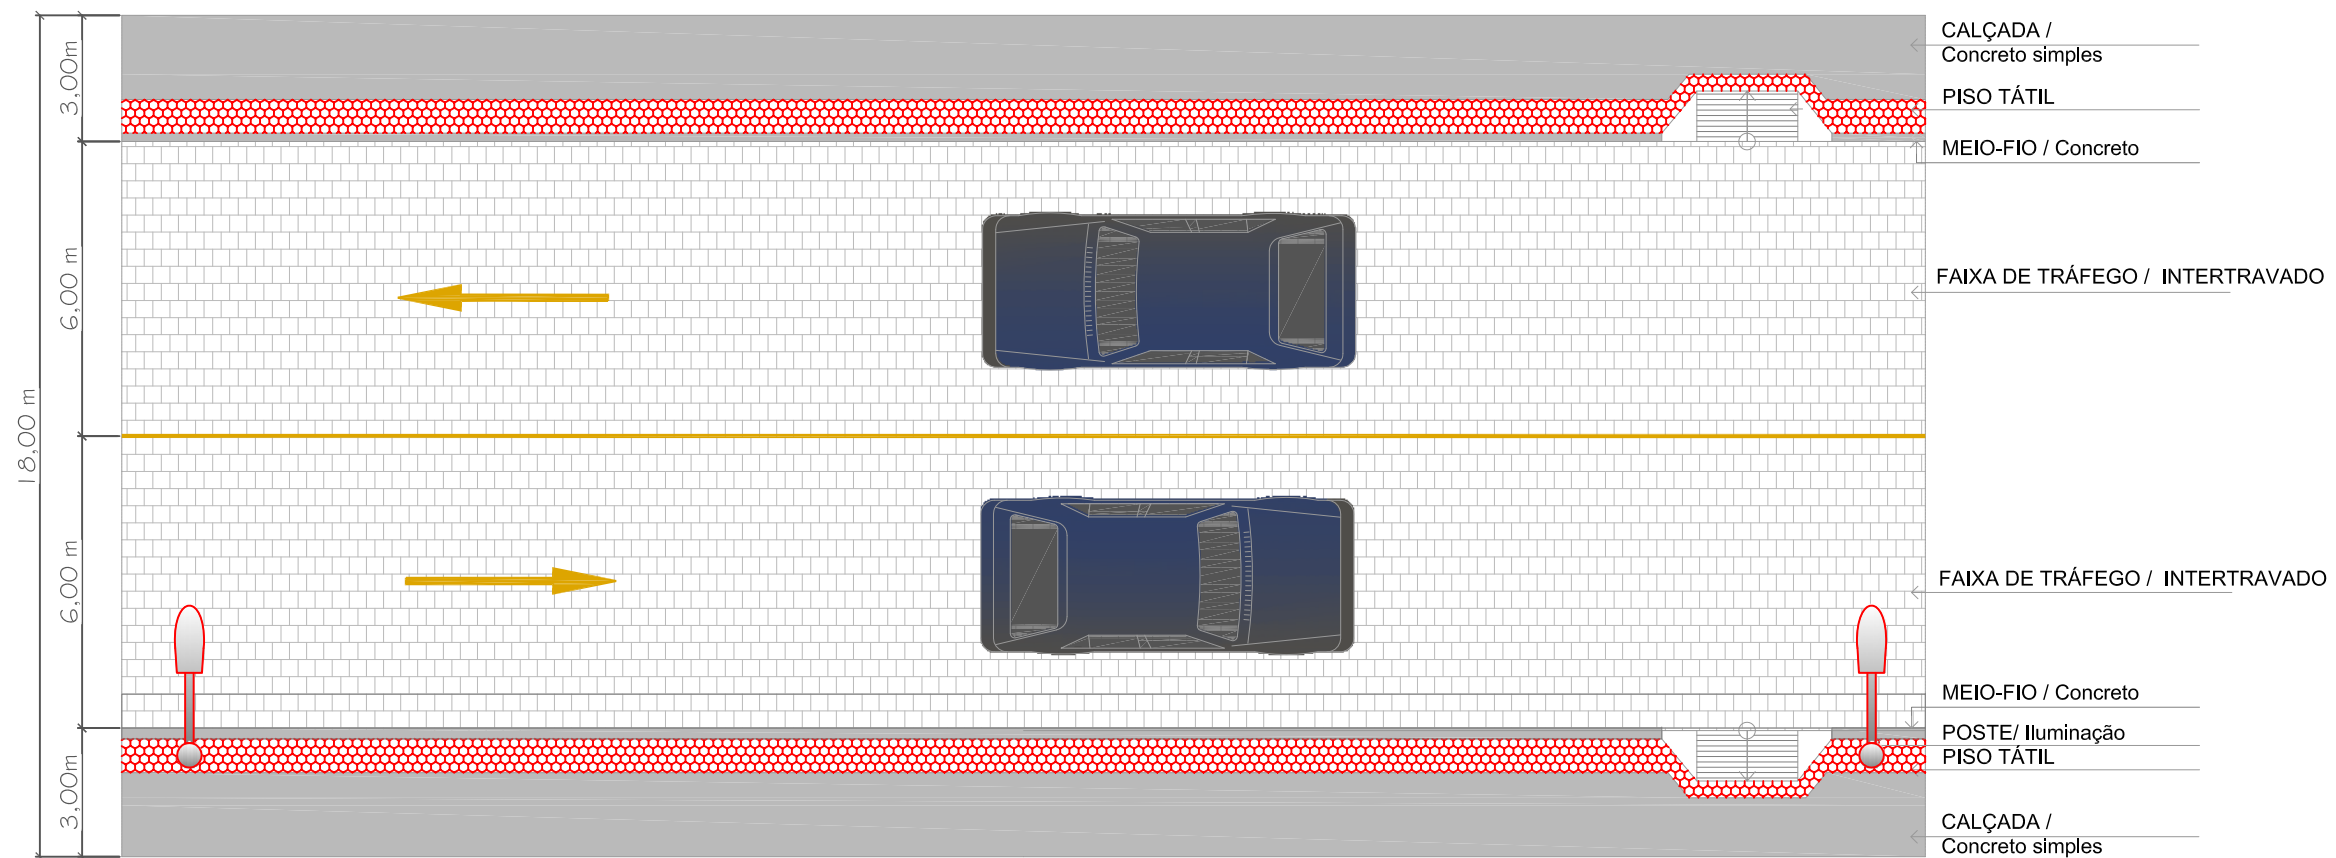

REV.	DATA	MODIFICAÇÃO	APROVADO

DESENHOS DE REFERÊNCIA:

LEGENDA:

PROJETO EXECUTIVO DE ENGENHARIA

RT.:

DESENHO:

CONFERIDO:

PREFEITURA MUNICIPAL DE PRESIDENTE KENNEDY

ESTUDO PARA IMPLANTAÇÃO, RESTAURAÇÃO E REABILITAÇÃO DE VIAS URBANAS

LOCAL: PRESIDENTE KENNEDY/ ES  
TRECHO: ETAPA 01 - DISTRITO DE MAROBÁ

EXTENSÃO: 5,232 Km


PROJETO DE PAVIMENTAÇÃO SEÇÕES TÍPICAS


ESCALA: S/ESC.


DATA: MARÇO/2015




## SEÇÃO TÍPICA 03 - AVENIDA CENTRAL - 20,00 m

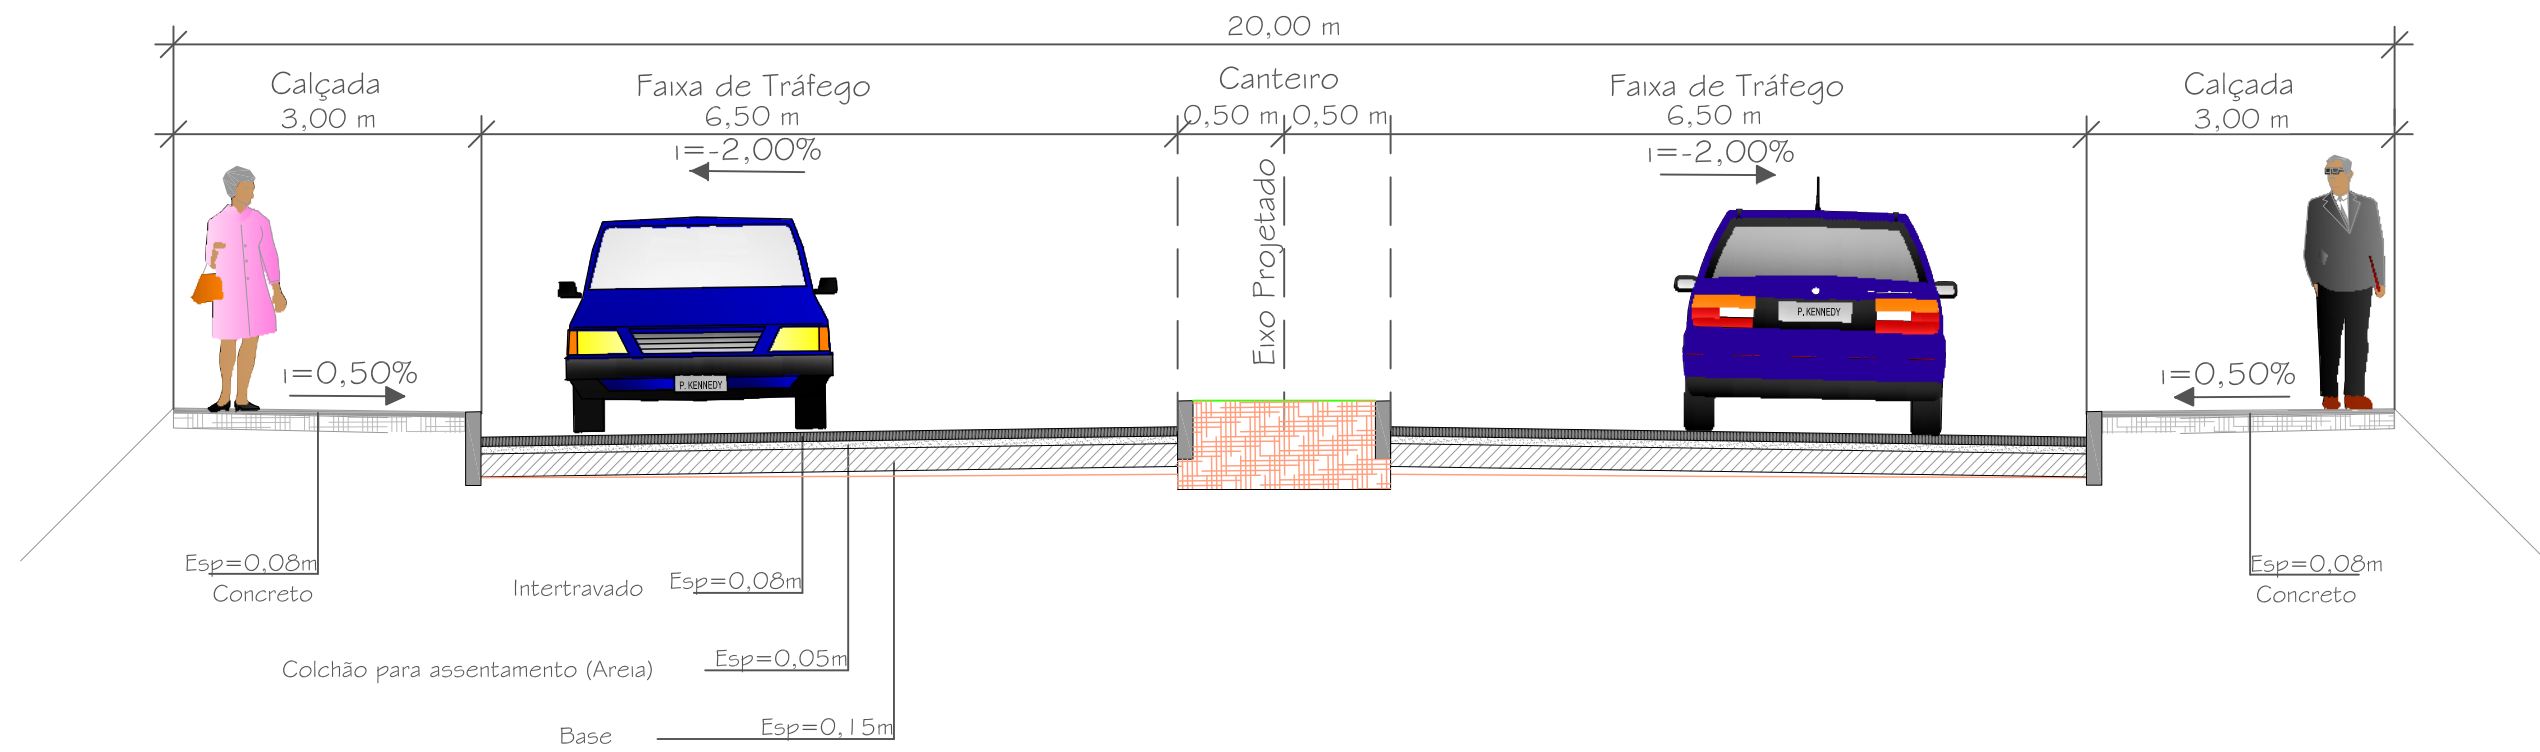


	DESENHOS DE REFERÊNCIA:	LEGENDA:	PROJETO EXECUTIVO DE ENGENHARIA RT.: DESENHO: CONFERIDO:	<b>PREFEITURA MUNICIPAL DE PRESIDENTE KENNEDY</b> ESTUDO PARA IMPLANTAÇÃO, RESTAURAÇÃO E REABILITAÇÃO DE VIAS URBANAS LOCAL: PRESIDENTE KENNEDY/ ES TRECHO: ETAPA 01 - DISTRITO DE MAROBÁ EXTENSÃO: 5,232 Km ESCALA: S/ESC. DATA: MARÇO/2015	 FOLHA: PAV-05
REV.	DATA	MODIFICAÇÃO	APROVADO	<b>PROJETO DE PAVIMENTAÇÃO SEÇÕES TÍPICAS</b>	

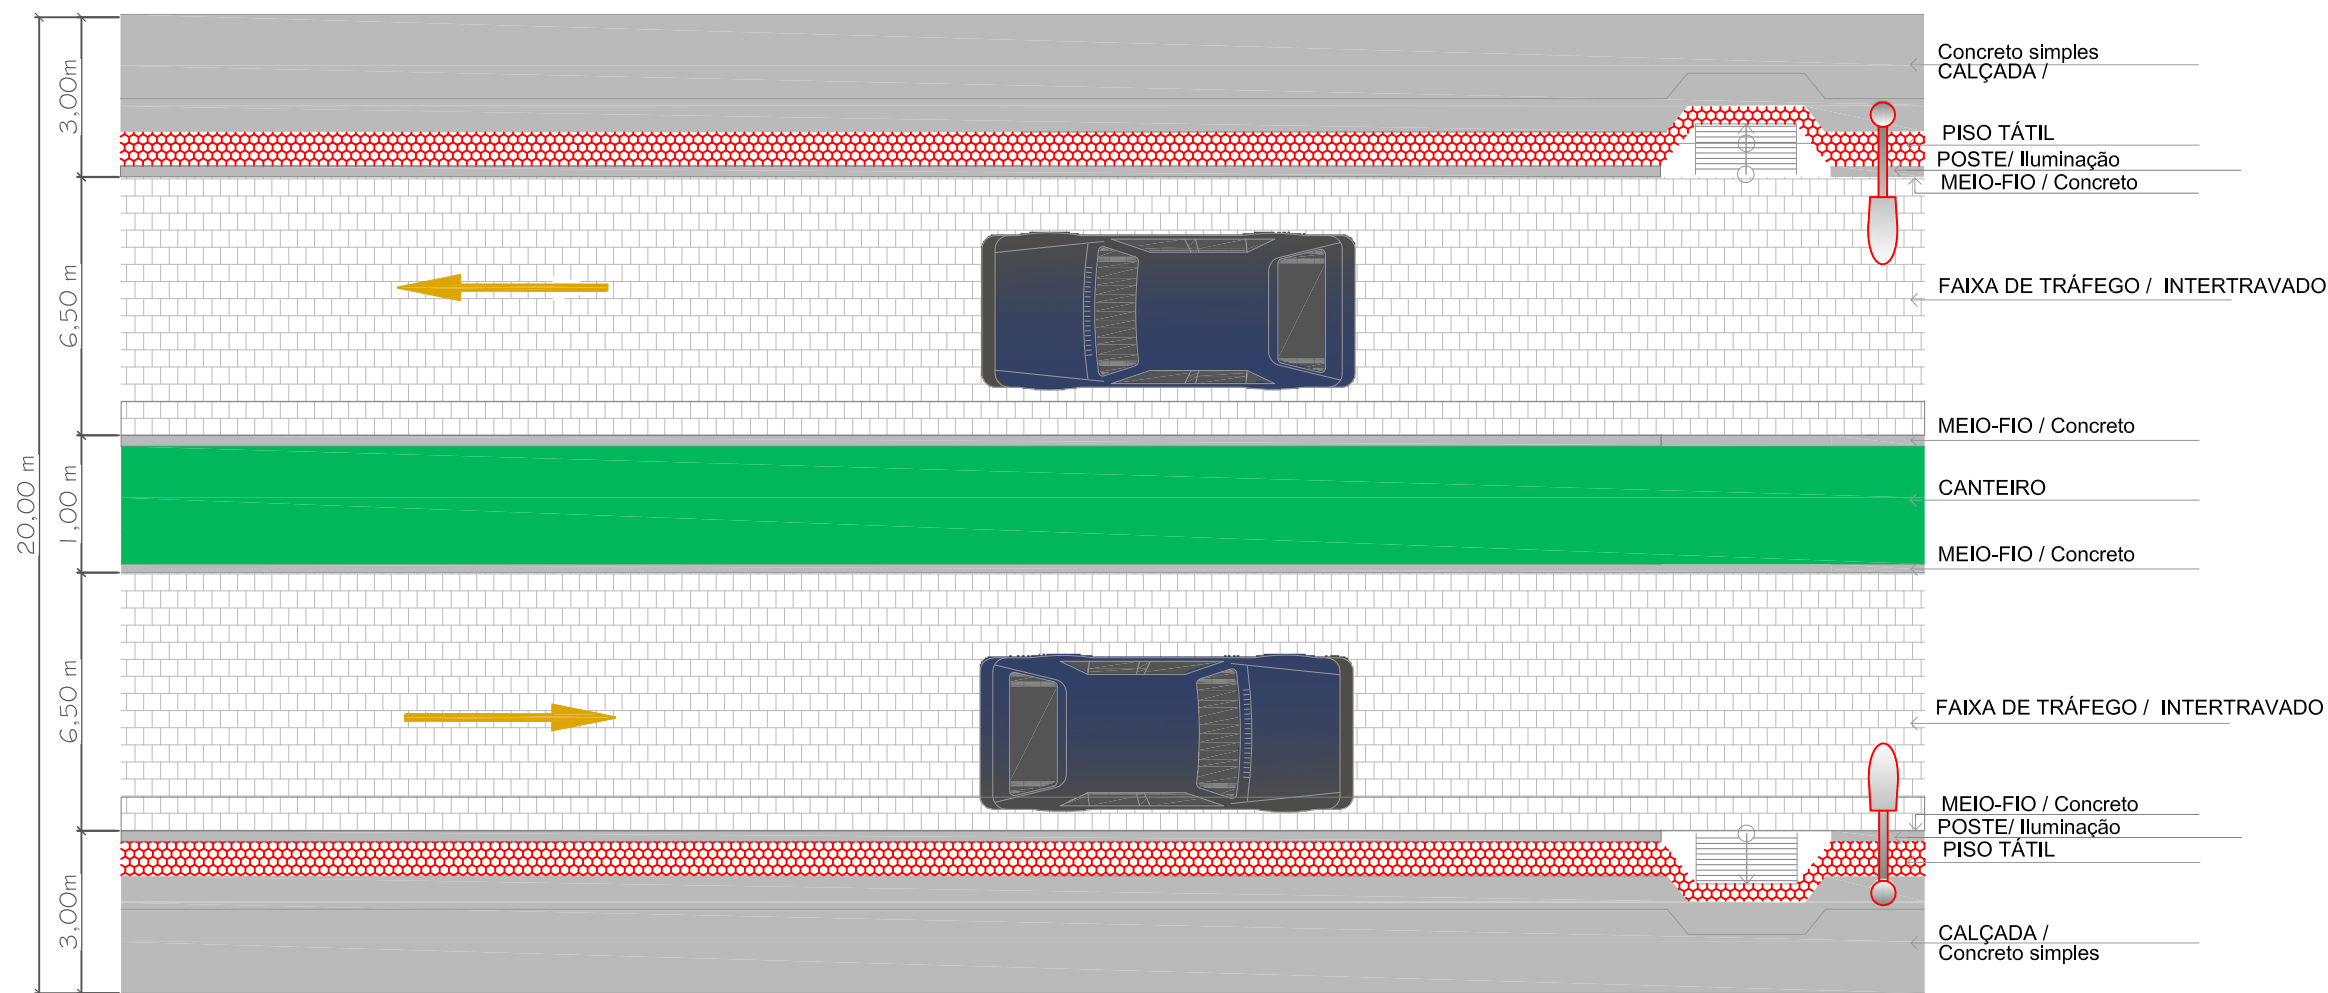



**PLANTA BAIXA**  
 ESQUEMÁTICO  
 (SEÇÃO TÍPICA - 20,00 m)


				DESENHOS DE REFERÊNCIA:	LEGENDA:	PROJETO EXECUTIVO DE ENGENHARIA	PREFEITURA MUNICIPAL DE PRESIDENTE KENNEDY				
						RT.:	ESTUDO PARA IMPLANTAÇÃO, RESTAURAÇÃO E REABILITAÇÃO DE VIAS URBANAS				
						DESENHO:	LOCAL: PRESIDENTE KENNEDY/ ES		EXTENSÃO: 5,232 Km		
						CONFERIDO:	TRECHO: ETAPA 01 - DISTRITO DE MAROBÁ				
REV.	DATA	MODIFICAÇÃO	APROVADO				PROJETO DE PAVIMENTAÇÃO SEÇÕES TÍPICAS		ESCALA: S/ESC.	DATA: MARÇO/2015	FOLHA: PAV-06
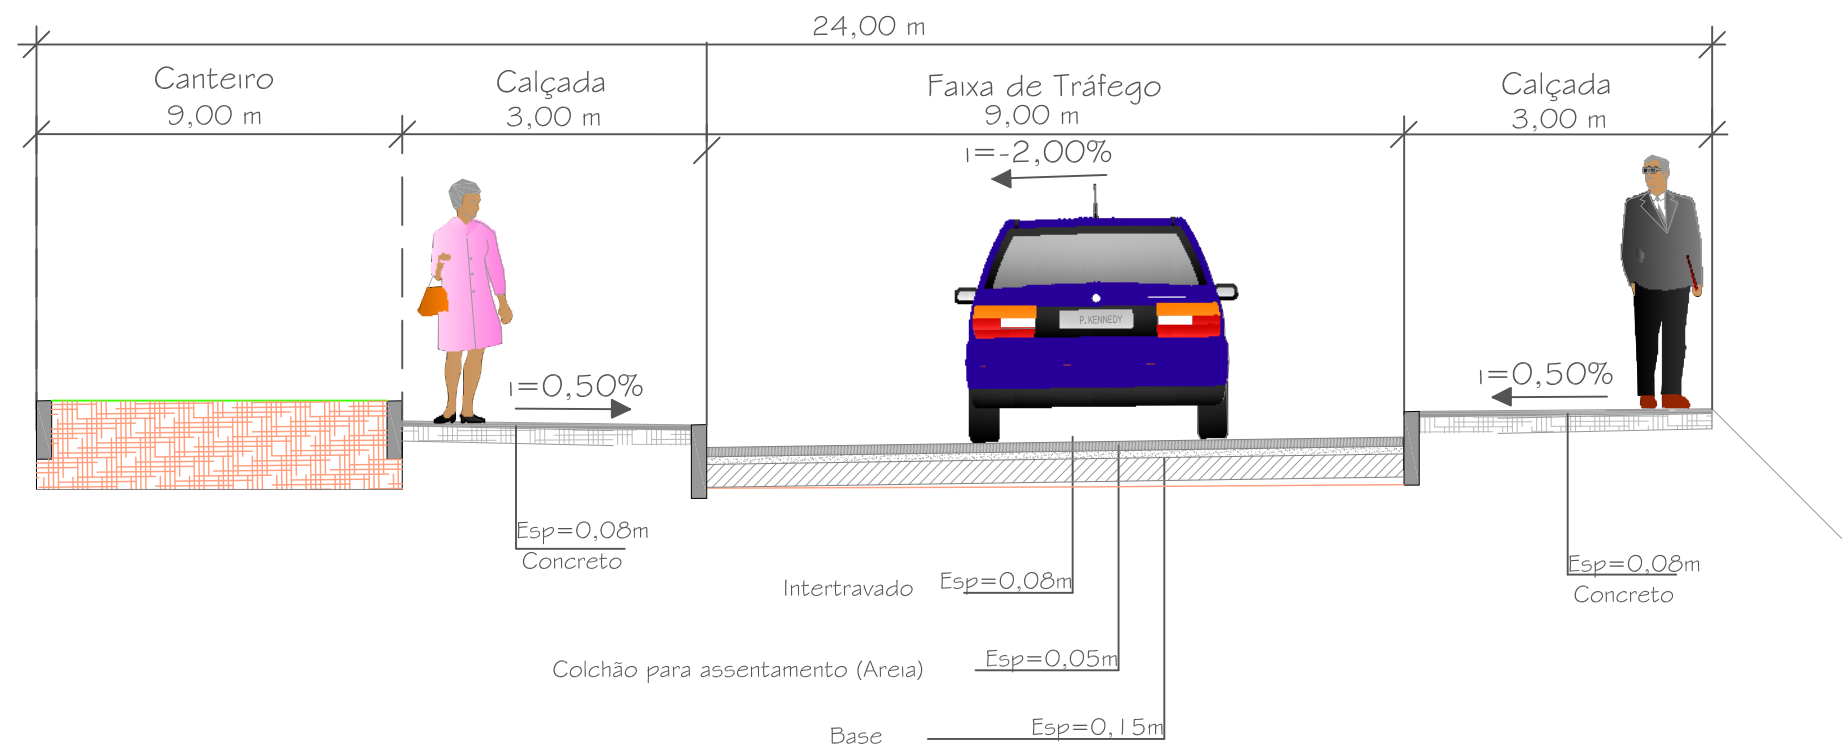
## SEÇÃO TÍPICA 04 - ROTATÓRIAS - 24,00 m




				DESENHOS DE REFERÊNCIA:	LEGENDA:	PROJETO EXECUTIVO DE ENGENHARIA	PREFEITURA MUNICIPAL DE PRESIDENTE KENNEDY				
						RT.:	ESTUDO PARA IMPLANTAÇÃO, RESTAURAÇÃO E REABILITAÇÃO DE VIAS URBANAS				
						DESENHO:	LOCAL: PRESIDENTE KENNEDY/ ES		EXTENSÃO: 5,232 Km		
						CONFERIDO:	TRECHO: ETAPA 01 - DISTRITO DE MAROBÁ				
REV.	DATA	MODIFICAÇÃO	APROVADO				PROJETO DE PAVIMENTAÇÃO SEÇÕES TÍPICAS		ESCALA: S/ESC.	DATA: MARÇO/2015	FOLHA: PAV-07



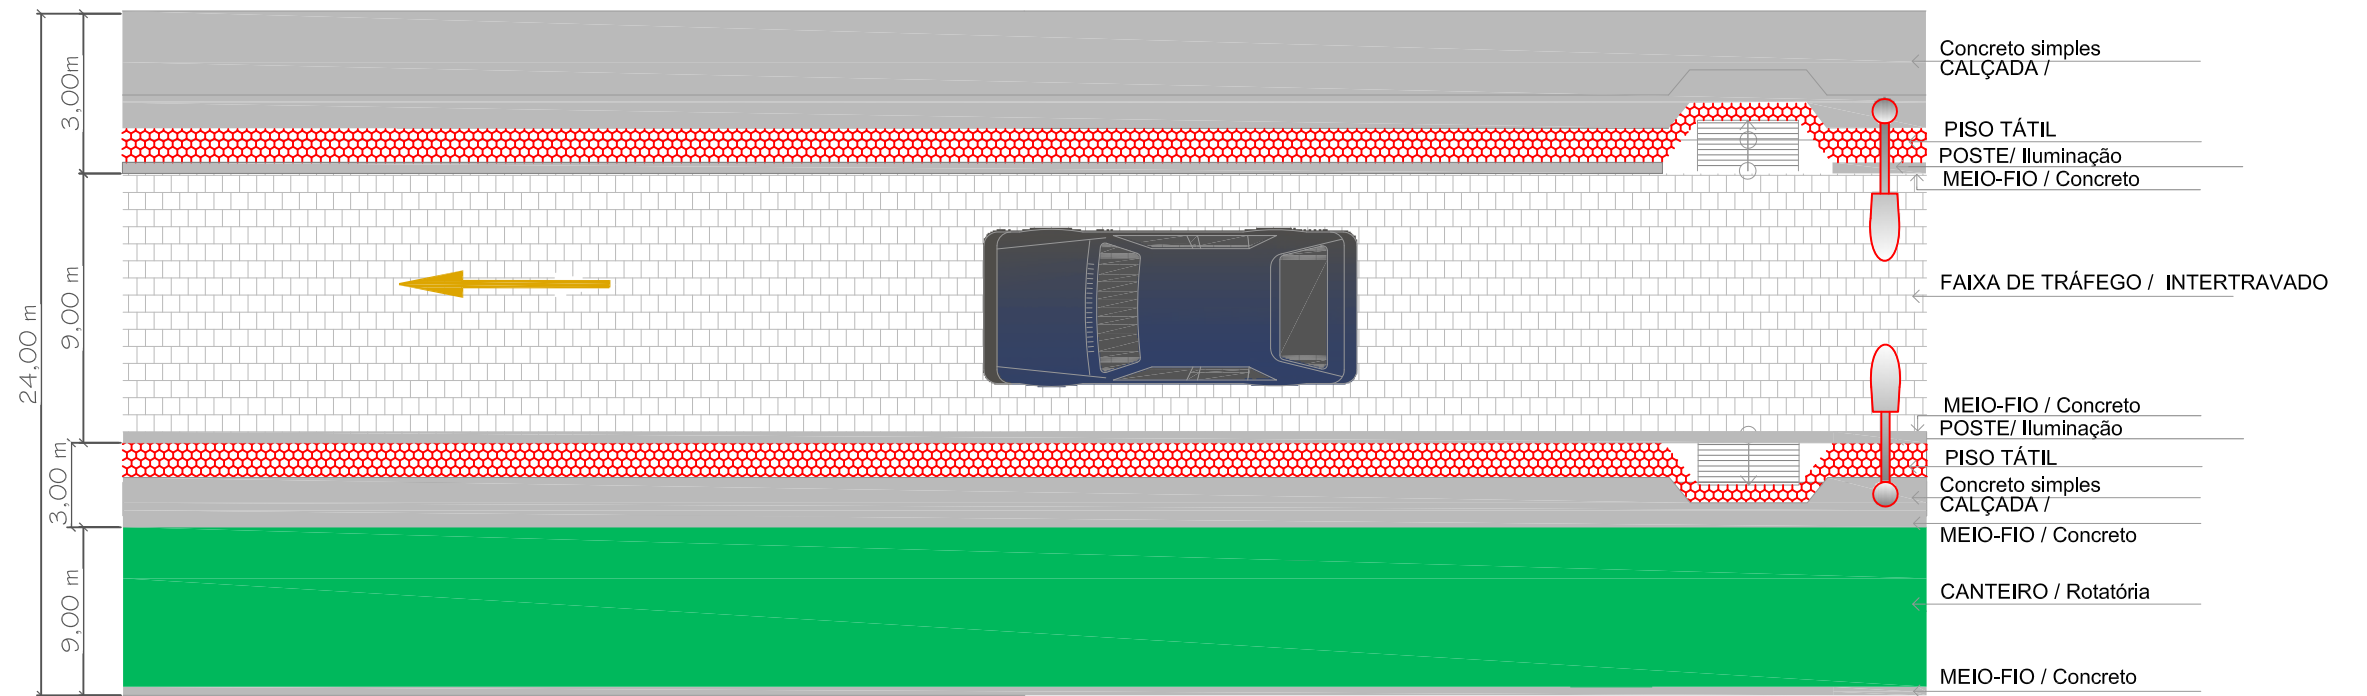


**PLANTA BAIXA**  
 ESQUEMÁTICO  
 (SEÇÃO TÍPICA- 24,00 m)

				DESENHOS DE REFERÊNCIA:	LEGENDA:	PROJETO EXECUTIVO DE ENGENHARIA	PREFEITURA MUNICIPAL DE PRESIDENTE KENNEDY				
						RT.:	ESTUDO PARA IMPLANTAÇÃO, RESTAURAÇÃO E REABILITAÇÃO DE VIAS URBANAS				
						DESENHO:	LOCAL: PRESIDENTE KENNEDY/ ES		EXTENSÃO: 5,232 Km		
						CONFERIDO:	TRECHO: ETAPA 01 - DISTRITO DE MAROBÁ				
REV.	DATA	MODIFICAÇÃO	APROVADO				PROJETO DE PAVIMENTAÇÃO SEÇÕES TÍPICAS		ESCALA: S/ESC.	DATA: MARÇO/2015	FOLHA: PAV-08