

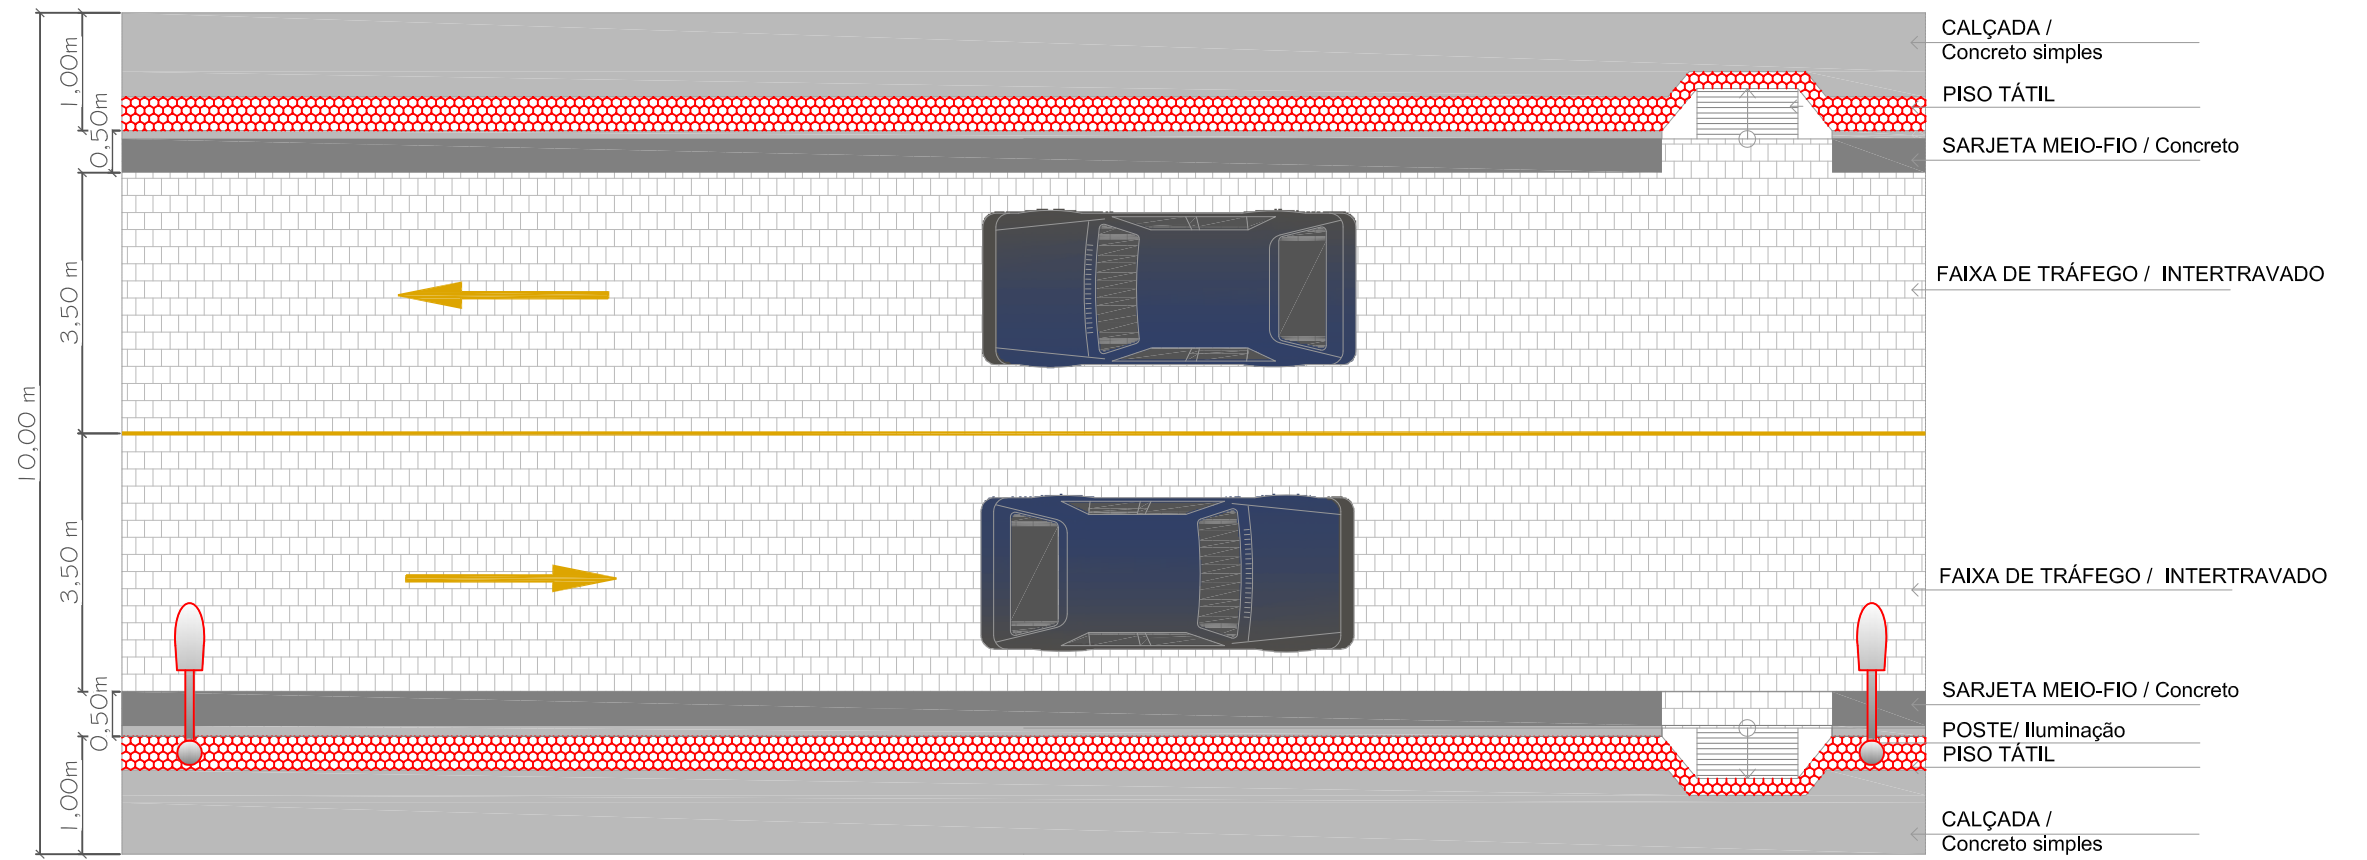


ETAPA 03


SEÇÃO TÍPICA 01 - RUAS PROJETADAS 08, 09, 10, 11, 14 e 15 - 10,00 m

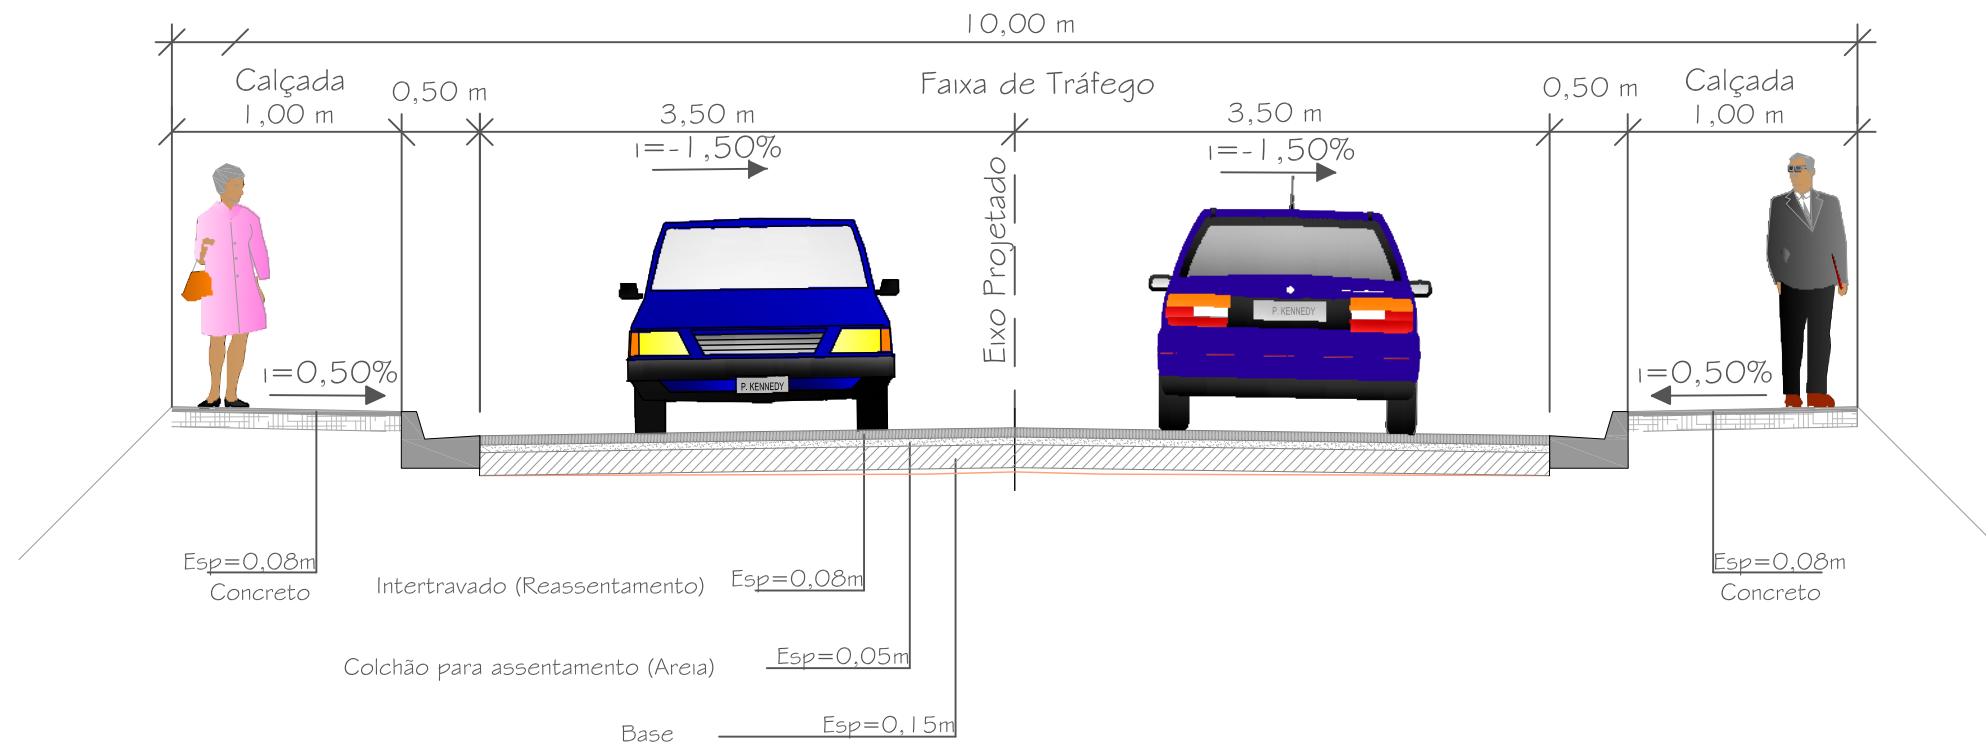


				DESENHOS DE REFERÊNCIA:	LEGENDA:	PROJETO EXECUTIVO DE ENGENHARIA	PREFEITURA MUNICIPAL DE PRESIDENTE KENNEDY				
						RT.:	ESTUDO PARA IMPLANTAÇÃO, RESTAURAÇÃO E REABILITAÇÃO DE VIAS URBANAS				
						DESENHO:	LOCAL: PRESIDENTE KENNEDY/ ES		EXTENSÃO: 2,452 Km		
						CONFERIDO:	TRECHO: ETAPA 03 - DISTRITO DE MAROBÁ				
REV.	DATA	MODIFICAÇÃO	APROVADO				PROJETO DE PAVIMENTAÇÃO SEÇÕES TÍPICAS		ESCALA: S/ESC.	DATA: MARÇO/2015	FOLHA: PAV-01




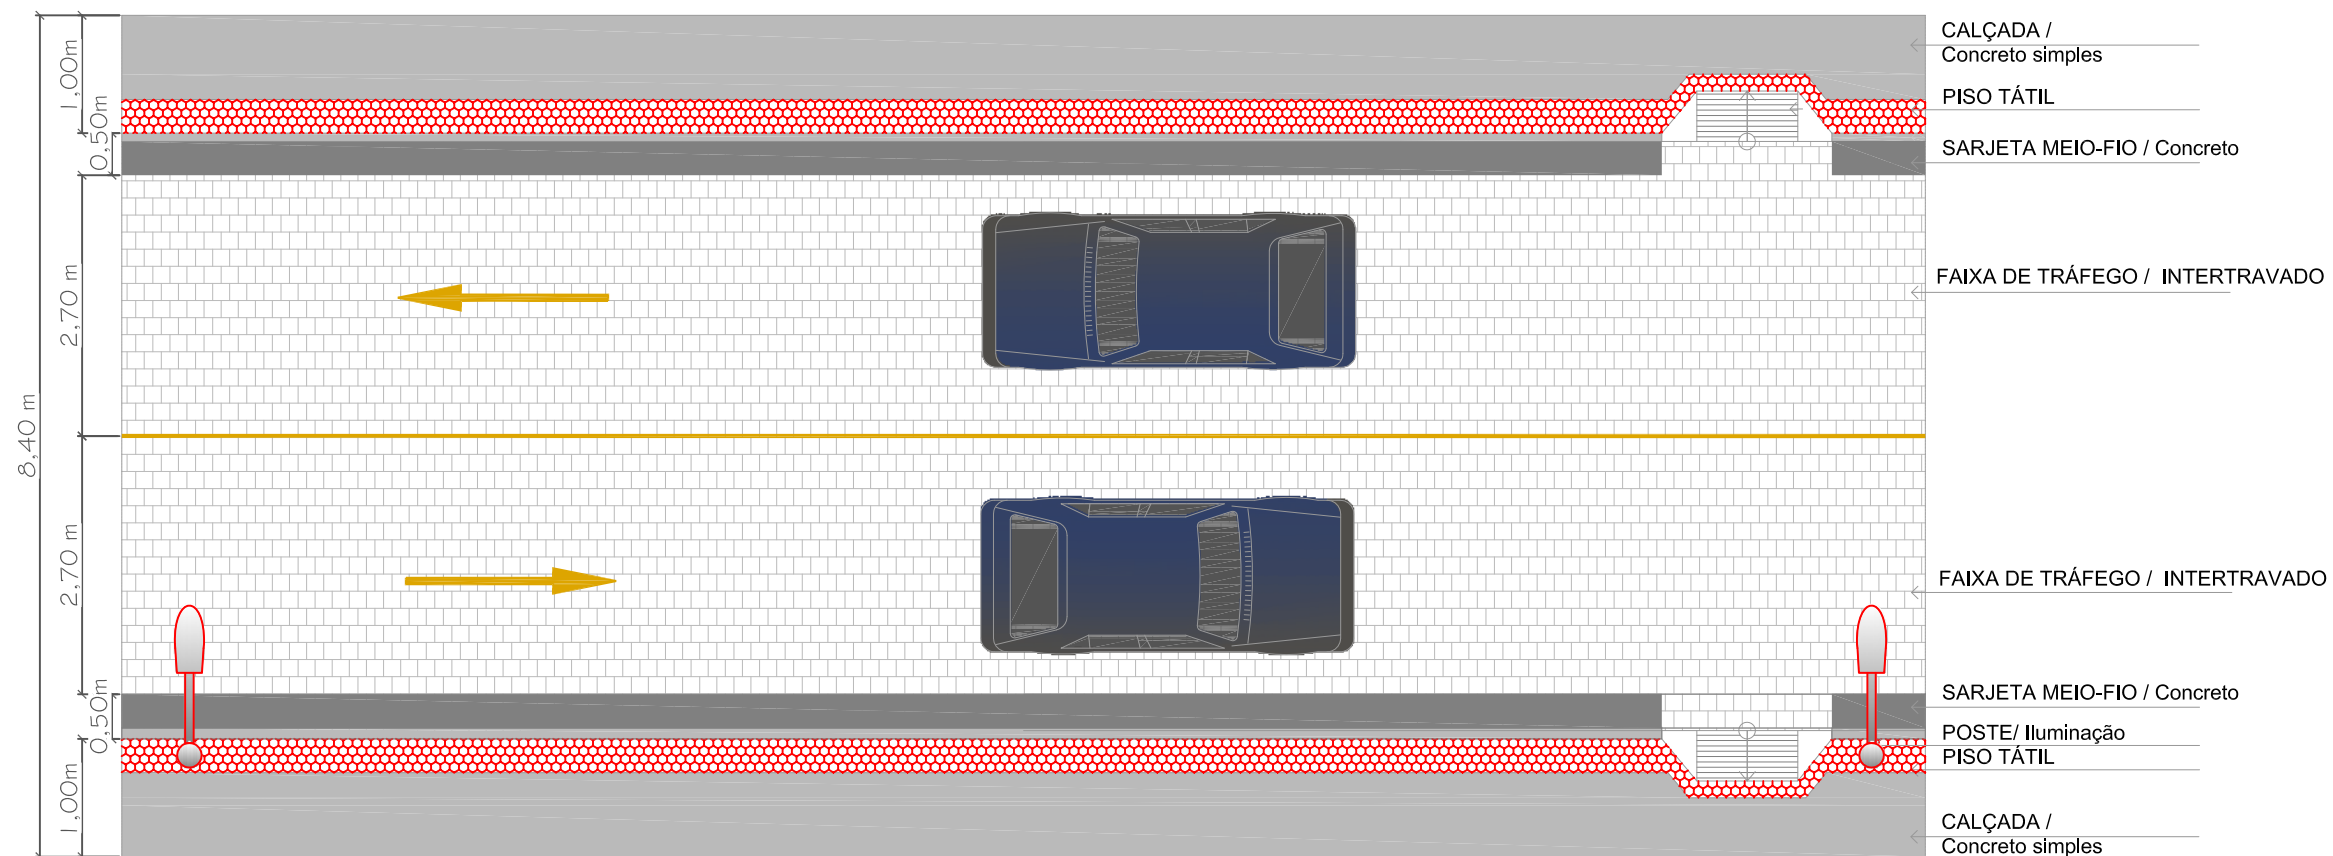

PLANTA BAIXA
 ESQUEMÁTICO
 (SEÇÃO TÍPICA- 10,00m)

				DESENHOS DE REFERÊNCIA:	LEGENDA:	PROJETO EXECUTIVO DE ENGENHARIA	PREFEITURA MUNICIPAL DE PRESIDENTE KENNEDY				
						RT.:	ESTUDO PARA IMPLANTAÇÃO, RESTAURAÇÃO E REABILITAÇÃO DE VIAS URBANAS				
						DESENHO:	LOCAL: PRESIDENTE KENNEDY/ ES		EXTENSÃO: 2,452 Km		
						CONFERIDO:	TRECHO: ETAPA 03 - DISTRITO DE MAROBÁ				
REV.	DATA	MODIFICAÇÃO	APROVADO				PROJETO DE PAVIMENTAÇÃO SEÇÕES TÍPICAS		ESCALA: S/ESC.	DATA: MARÇO/2015	FOLHA: PAV-02


SEÇÃO TÍPICA 02 - RUA PROJETADA 12 - 8,40 m

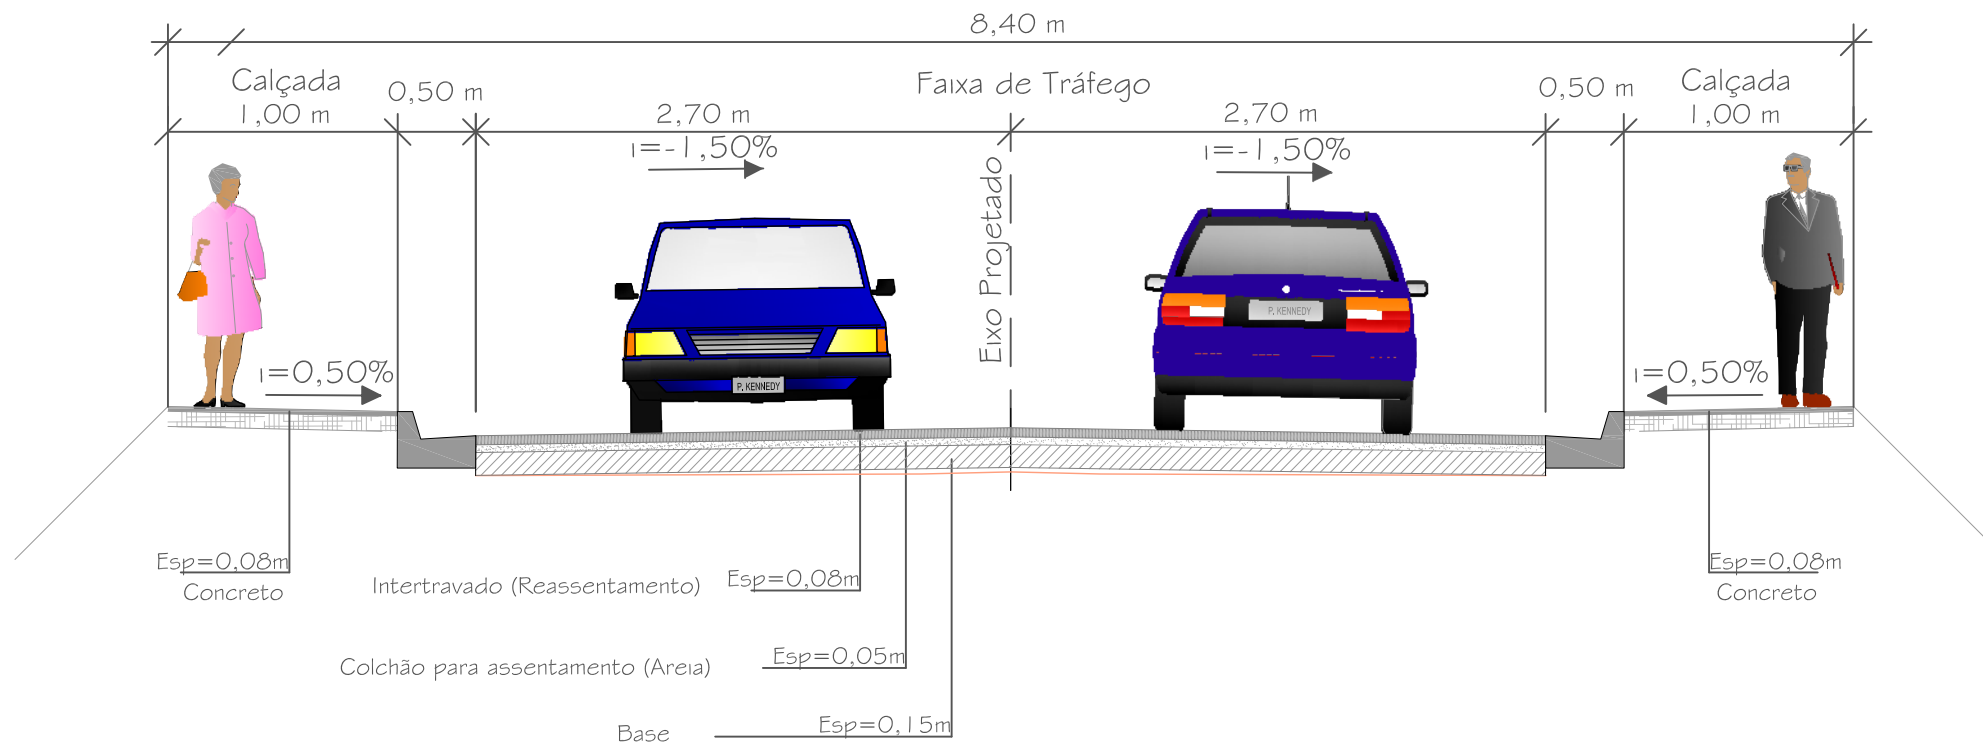


				DESENHOS DE REFERÊNCIA:	LEGENDA:	PROJETO EXECUTIVO DE ENGENHARIA RT.: DESENHO: CONFERIDO:	PREFEITURA MUNICIPAL DE PRESIDENTE KENNEDY ESTUDO PARA IMPLANTAÇÃO, RESTAURAÇÃO E REABILITAÇÃO DE VIAS URBANAS			
							LOCAL: PRESIDENTE KENNEDY/ ES TRECHO: ETAPA 03 - DISTRITO DE MAROBÁ	EXTENSÃO: 2,452 Km		
REV.	DATA	MODIFICAÇÃO	APROVADO				PROJETO DE PAVIMENTAÇÃO SEÇÕES TÍPICAS	ESCALA: S/ESC.	DATA: MARÇO/2015	FOLHA: PAV-03




PLANTA BAIXA
ESQUEMÁTICO
(SEÇÃO TÍPICA- 8,40m)


				DESENHOS DE REFERÊNCIA:	LEGENDA:	PROJETO EXECUTIVO DE ENGENHARIA	PREFEITURA MUNICIPAL DE PRESIDENTE KENNEDY				
						RT.:	ESTUDO PARA IMPLANTAÇÃO, RESTAURAÇÃO E REABILITAÇÃO DE VIAS URBANAS				
						DESENHO:	LOCAL: PRESIDENTE KENNEDY/ ES		EXTENSÃO: 2,452 Km		
						CONFERIDO:	TRECHO: ETAPA 03 - DISTRITO DE MAROBÁ				
REV.	DATA	MODIFICAÇÃO	APROVADO				PROJETO DE PAVIMENTAÇÃO SEÇÕES TÍPICAS		ESCALA: S/ESC.	DATA: MARÇO/2015	FOLHA: PAV-04

SEÇÃO TÍPICA 03 - RUA PERIMETRAL 01 - 9,00 m

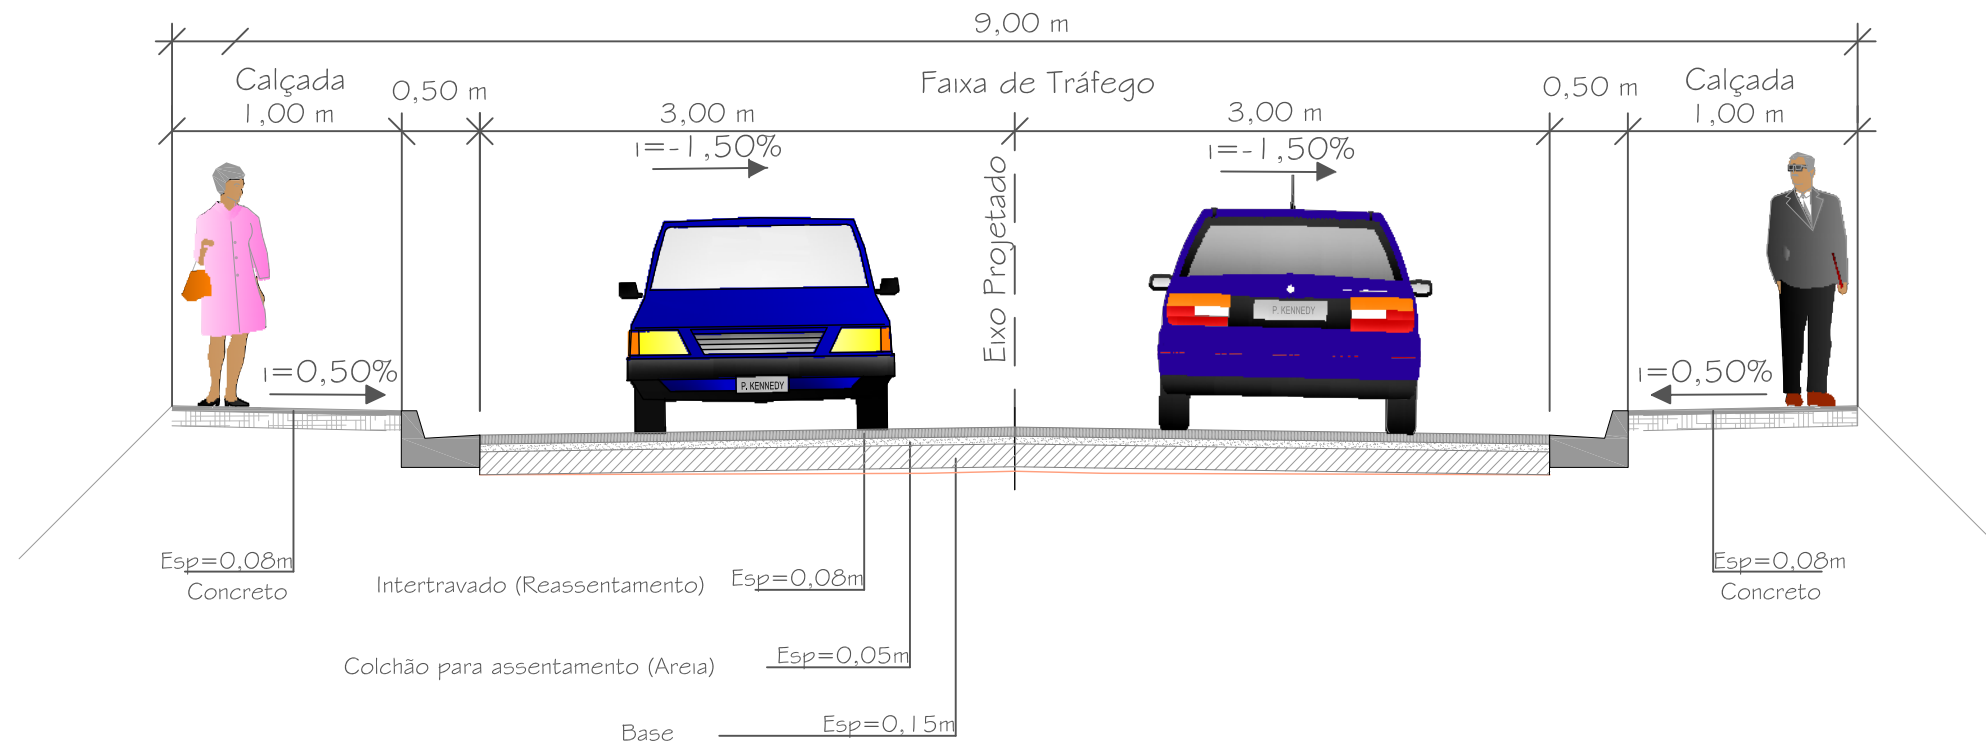

				DESENHOS DE REFERÊNCIA:	LEGENDA:	PROJETO EXECUTIVO DE ENGENHARIA	PREFEITURA MUNICIPAL DE PRESIDENTE KENNEDY			
						RT.:	ESTUDO PARA IMPLANTAÇÃO, RESTAURAÇÃO E REABILITAÇÃO DE VIAS URBANAS			
						DESENHO:	LOCAL: PRESIDENTE KENNEDY/ ES	EXTENSÃO: 2,452 Km		
						CONFERIDO:	TRECHO: ETAPA 03 - DISTRITO DE MAROBÁ	ESCALA: S/ESC.	DATA: MARÇO/2015	
REV.	DATA	MODIFICAÇÃO	APROVADO				PROJETO DE PAVIMENTAÇÃO SEÇÕES TÍPICAS			FOLHA: PAV-05

PLANTA BAIXA
ESQUEMÁTICO
(SEÇÃO TÍPICA- 8,40m)

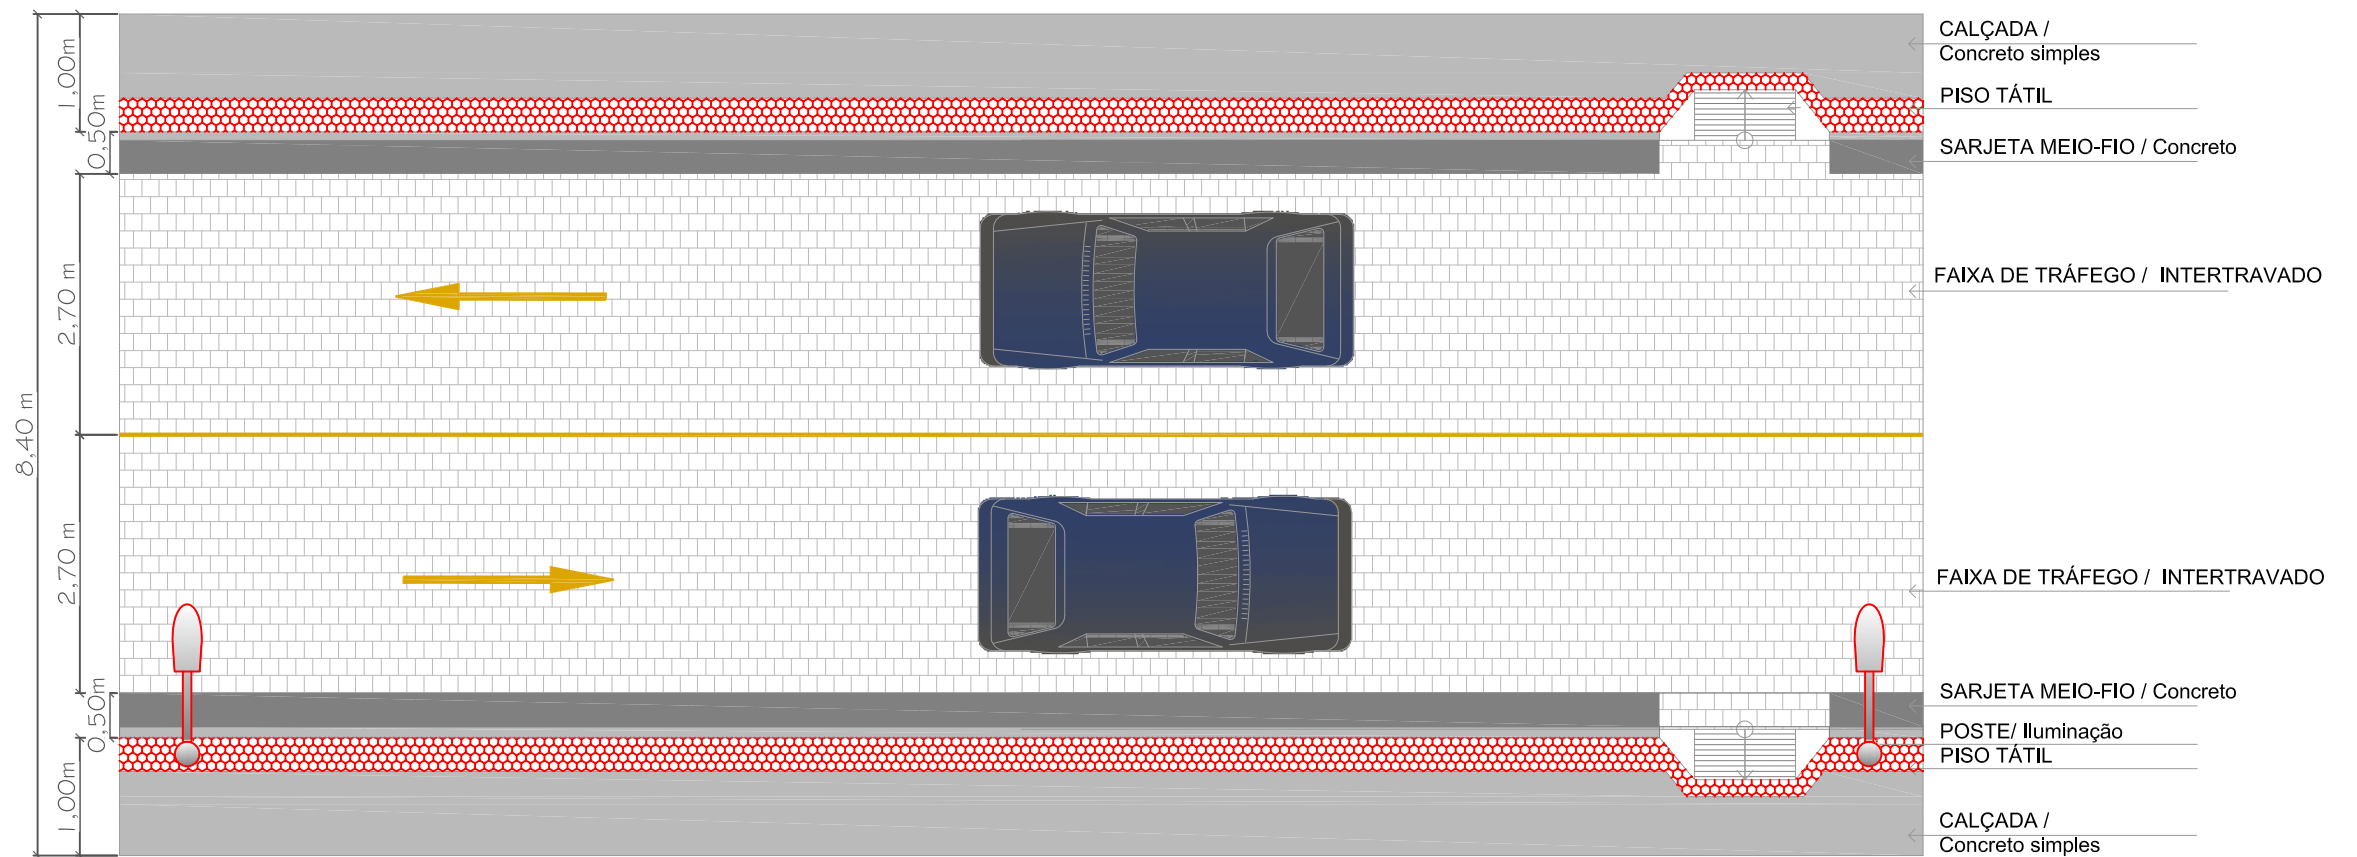

REV.	DATA	MODIFICAÇÃO	APROVADO

DESENHOS DE REFERÊNCIA:

LEGENDA:


PROJETO EXECUTIVO DE ENGENHARIA
RT.:
DESENHO:
CONFERIDO:

PREFEITURA MUNICIPAL DE PRESIDENTE KENNEDY
ESTUDO PARA IMPLANTAÇÃO, RESTAURAÇÃO E REABILITAÇÃO DE VIAS URBANAS
LOCAL: PRESIDENTE KENNEDY/ ES
TRECHO: ETAPA 03 - DISTRITO DE MAROBÁ
EXTENSÃO: 2,452 Km
PROJETO DE PAVIMENTAÇÃO SEÇÕES TÍPICAS
ESCALA: S/ESC.
DATA: MARÇO/2015



FOLHA: PAV-06

SEÇÃO TÍPICA 04 - AVENIDA 01 - 17,50 m

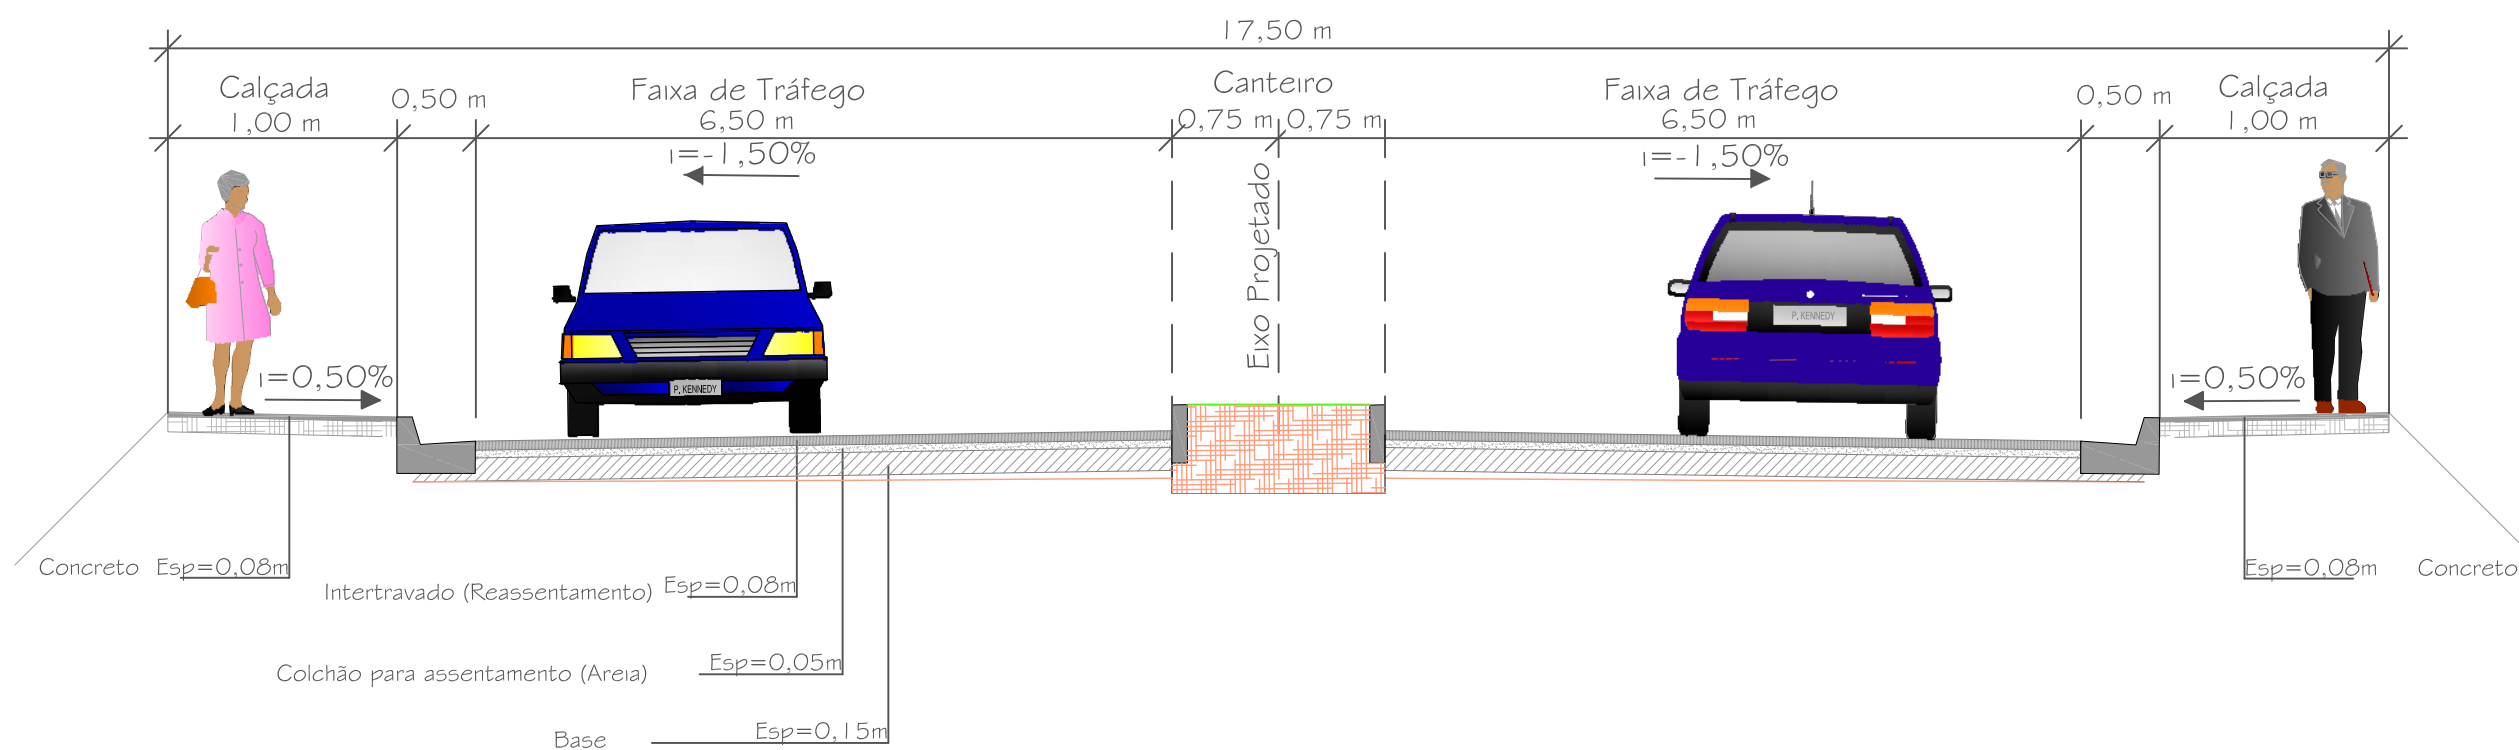

REV.	DATA	MODIFICAÇÃO	APROVADO

DESENHOS DE REFERÊNCIA:

LEGENDA:

PROJETO EXECUTIVO DE ENGENHARIA

RT.:

DESENHO:

CONFERIDO:

PREFEITURA MUNICIPAL DE PRESIDENTE KENNEDY

ESTUDO PARA IMPLANTAÇÃO, RESTAURAÇÃO E REABILITAÇÃO DE VIAS URBANAS


LOCAL: PRESIDENTE KENNEDY/ ES EXTENSÃO: 2,452 Km

TRECHO: ETAPA 03 - DISTRITO DE MAROBÁ


PROJETO DE PAVIMENTAÇÃO SEÇÕES TÍPICAS

ESCALA: S/ESC. DATA: MARÇO/2015



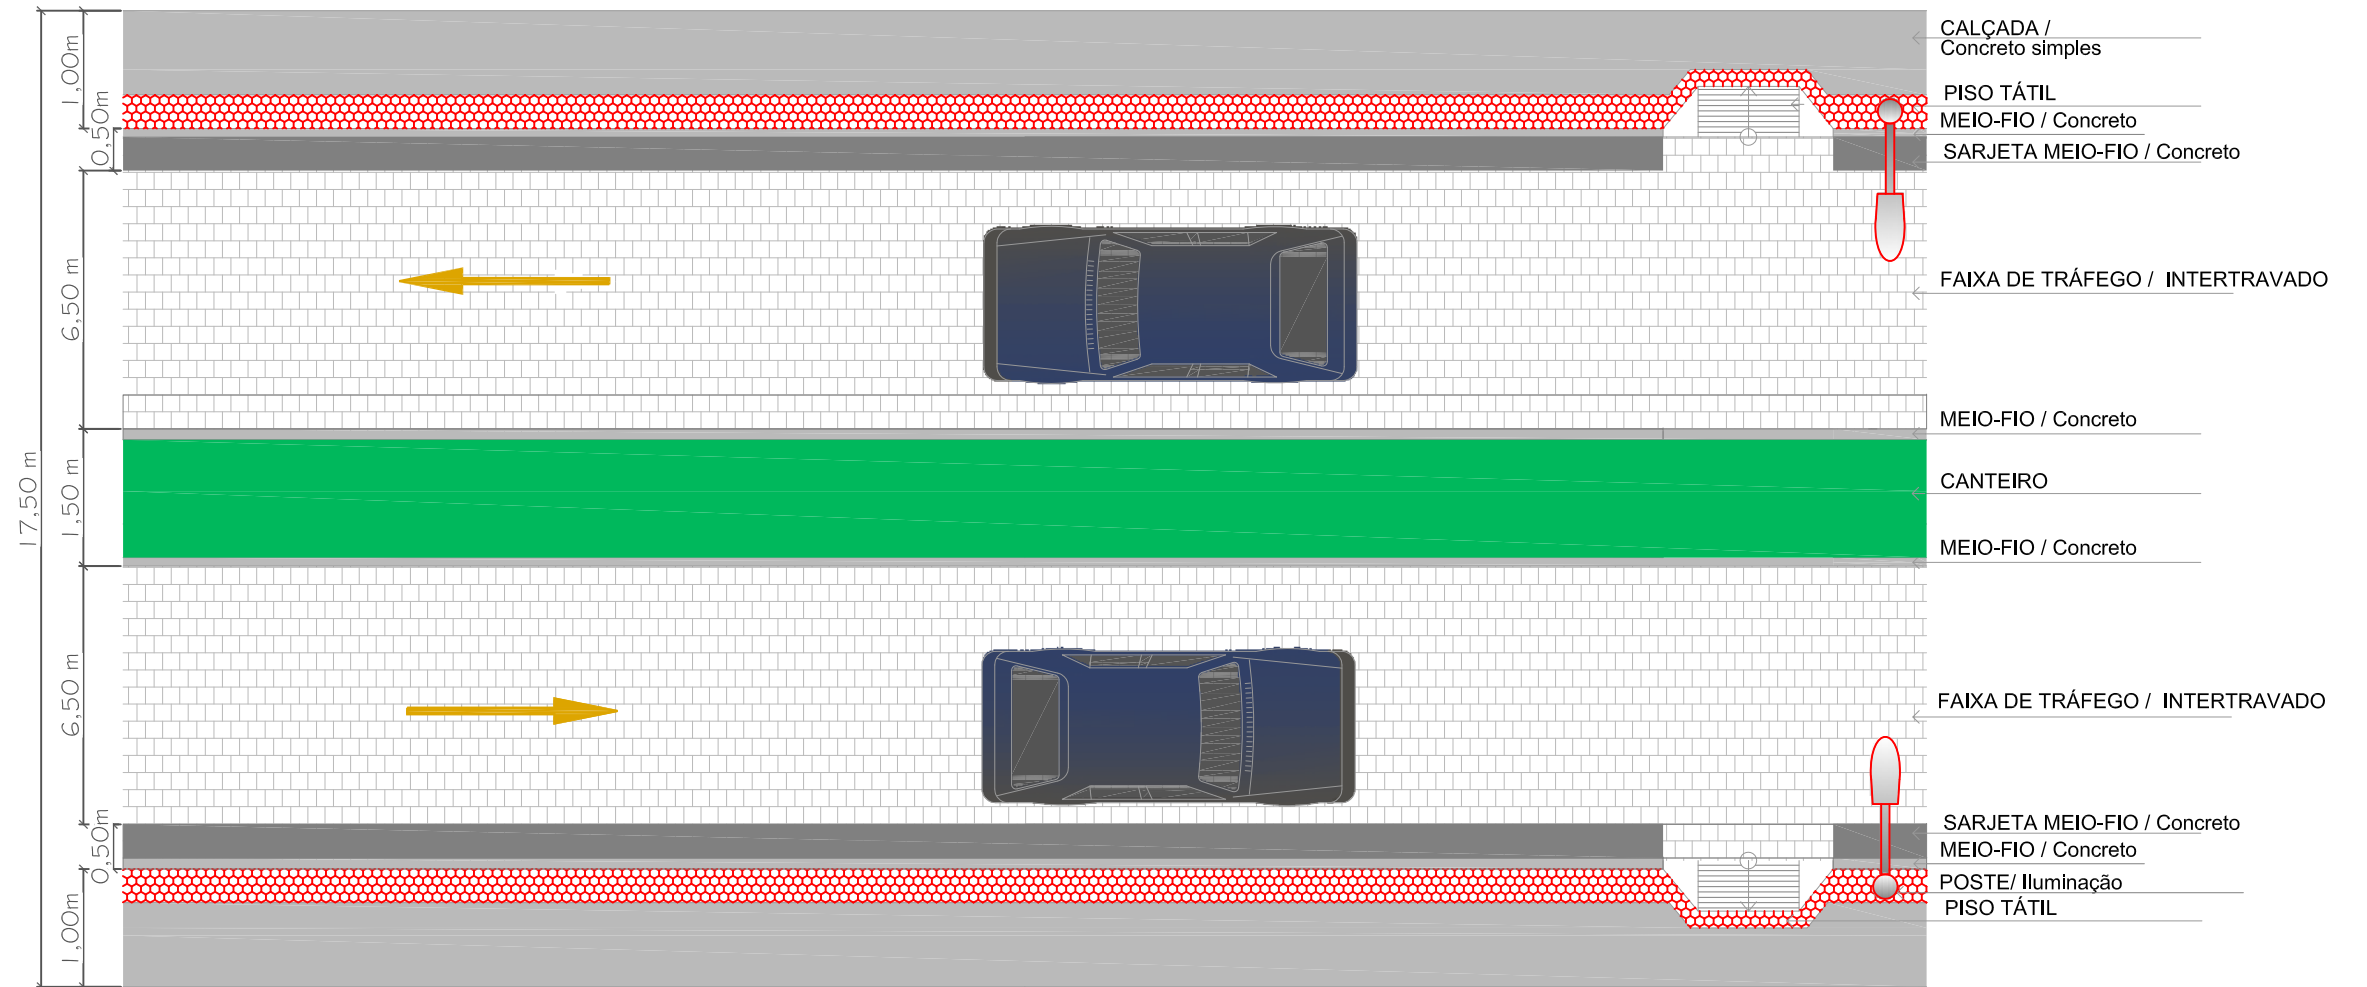

PLANTA BAIXA
ESQUEMÁTICO
(SEÇÃO TÍPICA- 17,50 m)

				DESENHOS DE REFERÊNCIA:	LEGENDA:	PROJETO EXECUTIVO DE ENGENHARIA	PREFEITURA MUNICIPAL DE PRESIDENTE KENNEDY			
						RT.:	ESTUDO PARA IMPLANTAÇÃO, RESTAURAÇÃO E REABILITAÇÃO DE VIAS URBANAS			
						DESENHO:	LOCAL: PRESIDENTE KENNEDY/ ES		EXTENSÃO: 2,452 Km	
						CONFERIDO:	TRECHO: ETAPA 03 - DISTRITO DE MAROBÁ			
REV.	DATA	MODIFICAÇÃO	APROVADO				PROJETO DE PAVIMENTAÇÃO SEÇÕES TÍPICAS	ESCALA: S/ESC.	DATA: MARÇO/2015	FOLHA: PAV-08