


ETAPA 1

LEGENDA:

- ÁRVORES / ARBUSTOS
- CERCA DE ARAME FARPADO
- EDIFICAÇÕES
- POSTE PADRÃO
- GREIDE PROJETADO
- TERRENO PRIMITIVO
- TUBO PVC Ø 100mm
- CAIXA DE ESGOTO
- REDE DE ESGOTAMENTO PROJETADA - Ø 150mm
- POÇO DE VISITA PROJETADO



DESENHOS DE REFERÊNCIA:

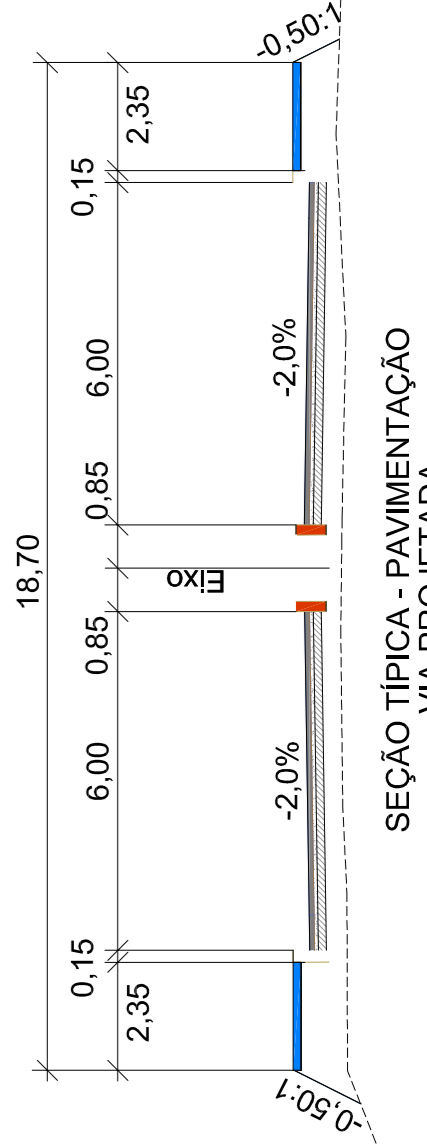

PROJETO EXECUTIVO DE ENGENHARIA

RT.:
DESENHO:
CONFERIDO:

LEGENDA:

- Calçada
- Sarjeta / Meio-fio
- Pavimento Intertravado
- Colchão de Areia
- Base Brita Graduada

NOTA:
Medidas apresentadas em metros.

PREFEITURA MUNICIPAL DE PRESIDENTE KENNEDY

ESTUDO PARA IMPLANTAÇÃO, RESTAURAÇÃO E REABILITAÇÃO DE VIAS URBANAS

TRECHO: ETAPA 01 - DISTRITO DE MAROBÁ
SEGMENTO:

PROJETO DE ESGOTAMENTO SANITÁRIO
PLANTA E PERFIL

EXTENSÃO:

ESCALA:
1:125

FOLHA:
ETAPA 01

REV.

DATA

MODIFICAÇÃO

APROVADO

