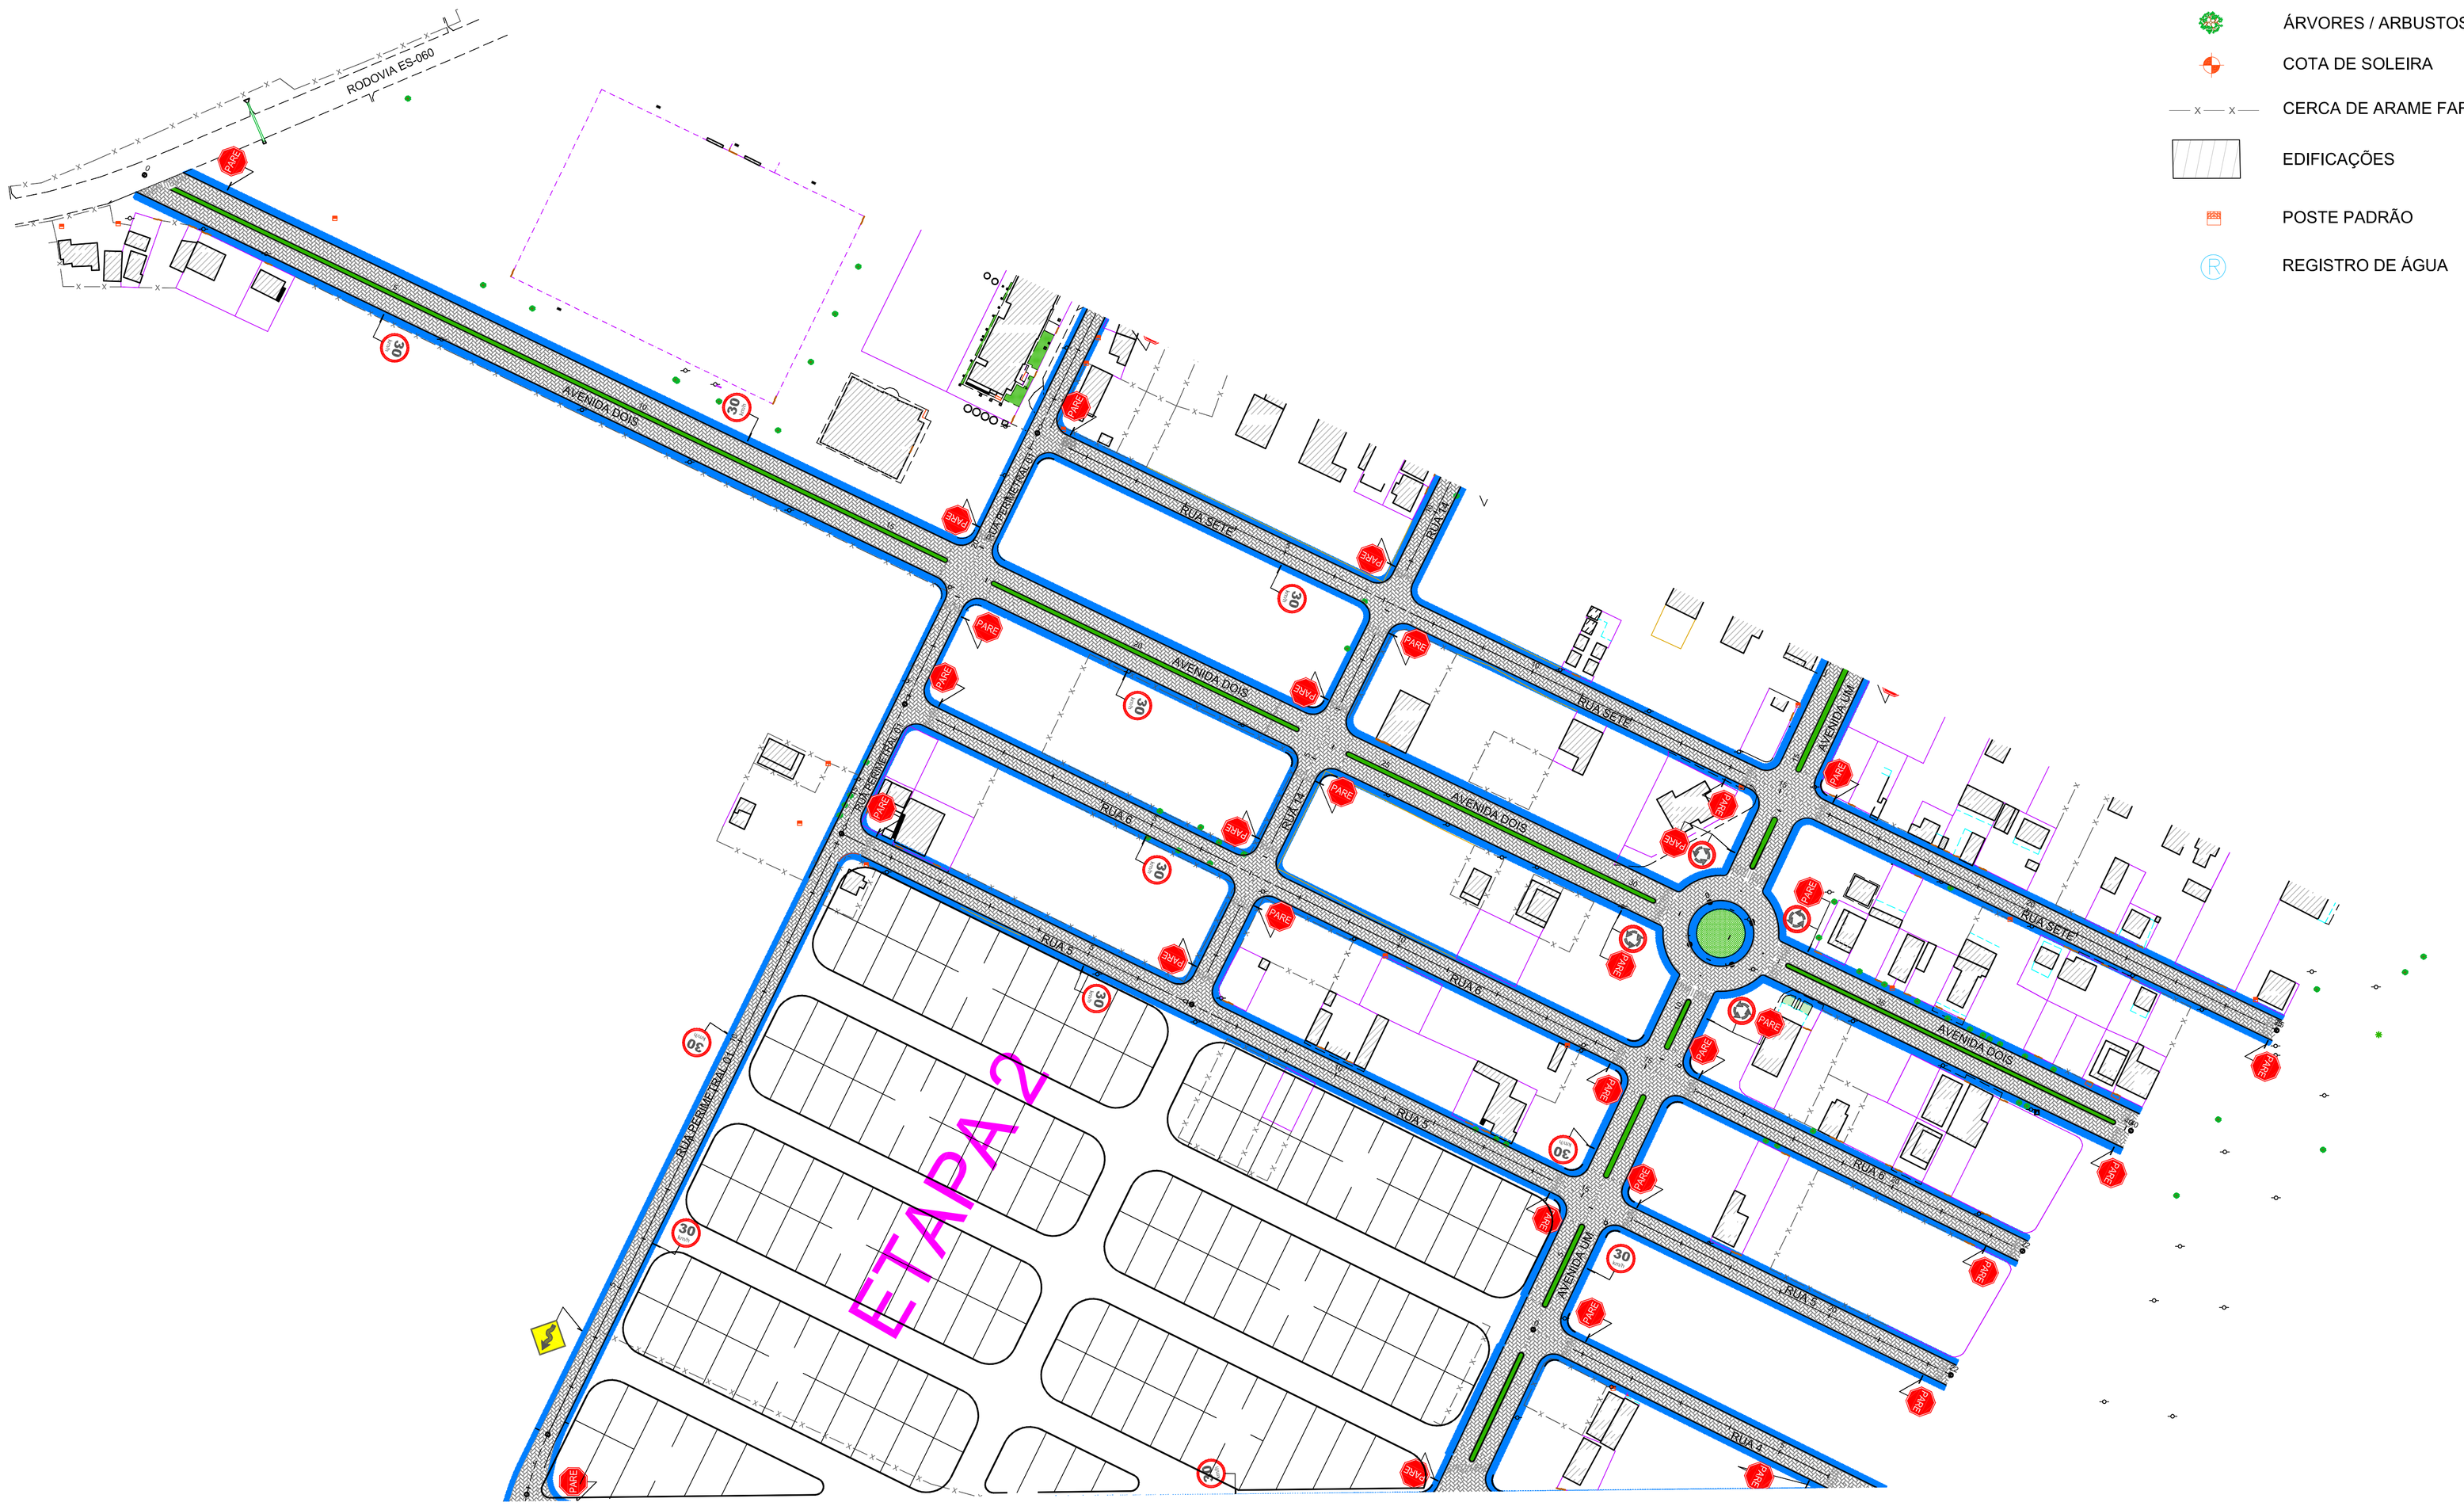

LEGENDA:

- ÁRVORES / ARBUSTOS
- COTA DE SOLEIRA
- CERCA DE ARAME FARPADO
- EDIFICAÇÕES
- POSTE PADRÃO
- REGISTRO DE ÁGUA

REV.	DATA	MODIFICAÇÃO	APROVADO

DESENHOS DE REFERÊNCIA:

LEGENDA:

- Calçada
- Sarjeta / Meio-fio
- Pavimento em Paviess

NOTA:
Medidas apresentadas em metros.

PROJETO EXECUTIVO DE ENGENHARIA

RT.:

DESENHO:

CONFERIDO:

PREFEITURA MUNICIPAL DE PRESIDENTE KENNEDY

ESTUDO PARA IMPLANTAÇÃO, RESTAURAÇÃO E REABILITAÇÃO DE VIAS URBANAS

LOCAL: DISTRITO DE MAROBÁ - ETAPA 02
TRECHO: AVENIDA 01 - EST. 0+0,00 A EST. 15+0,00
TRECHO: AVENIDA 01 - EST. 15+0,00 A EST. 17+5,49

EXTENSÃO: 4,716 Km

PROJETO DE SINALIZAÇÃO
PLANTA BAIXA

ESCALA: H 1:500

FOLHA: SN-01