



CORTE BB

ESCALA 1 : 75

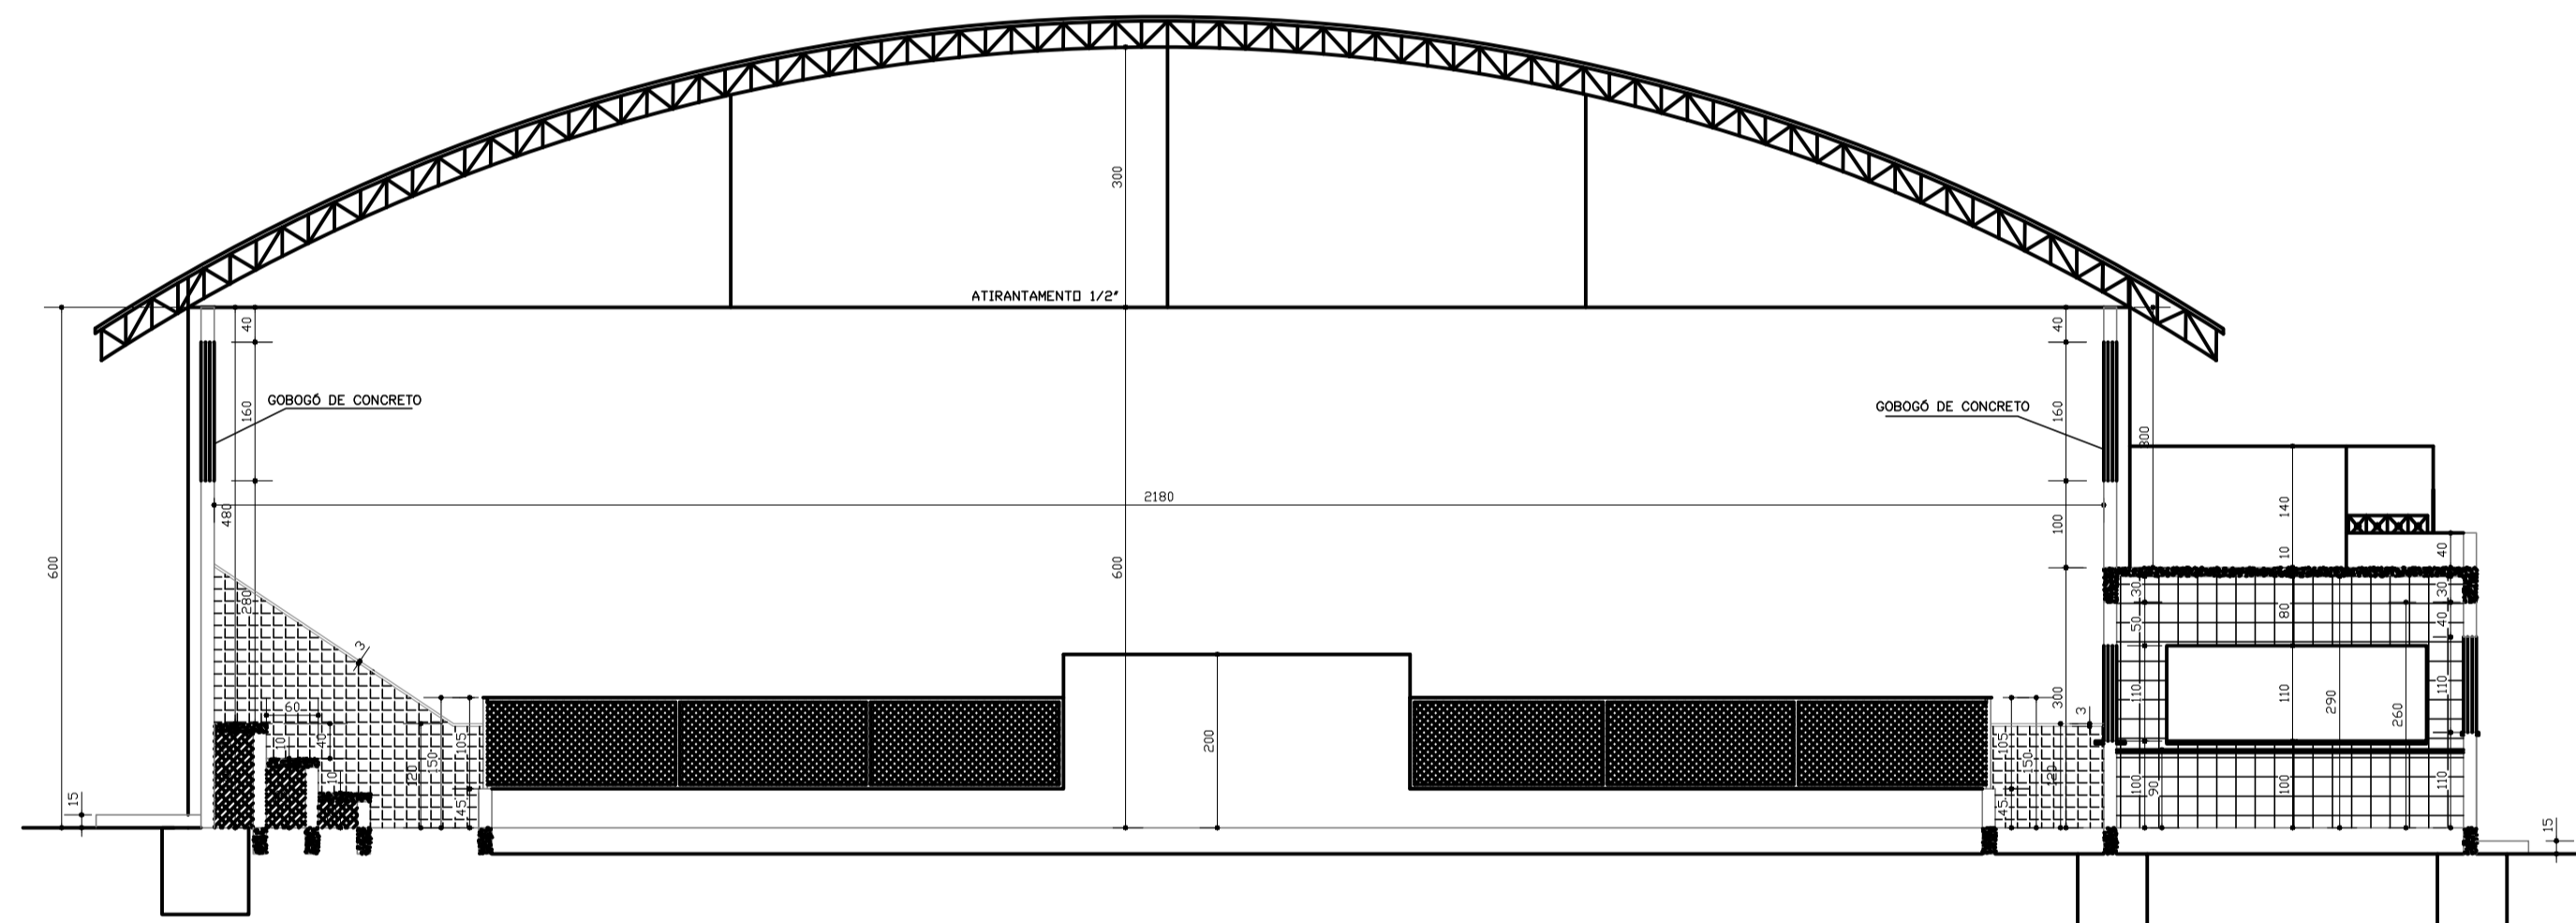

CORTE AA

ESCALA 1 : 75

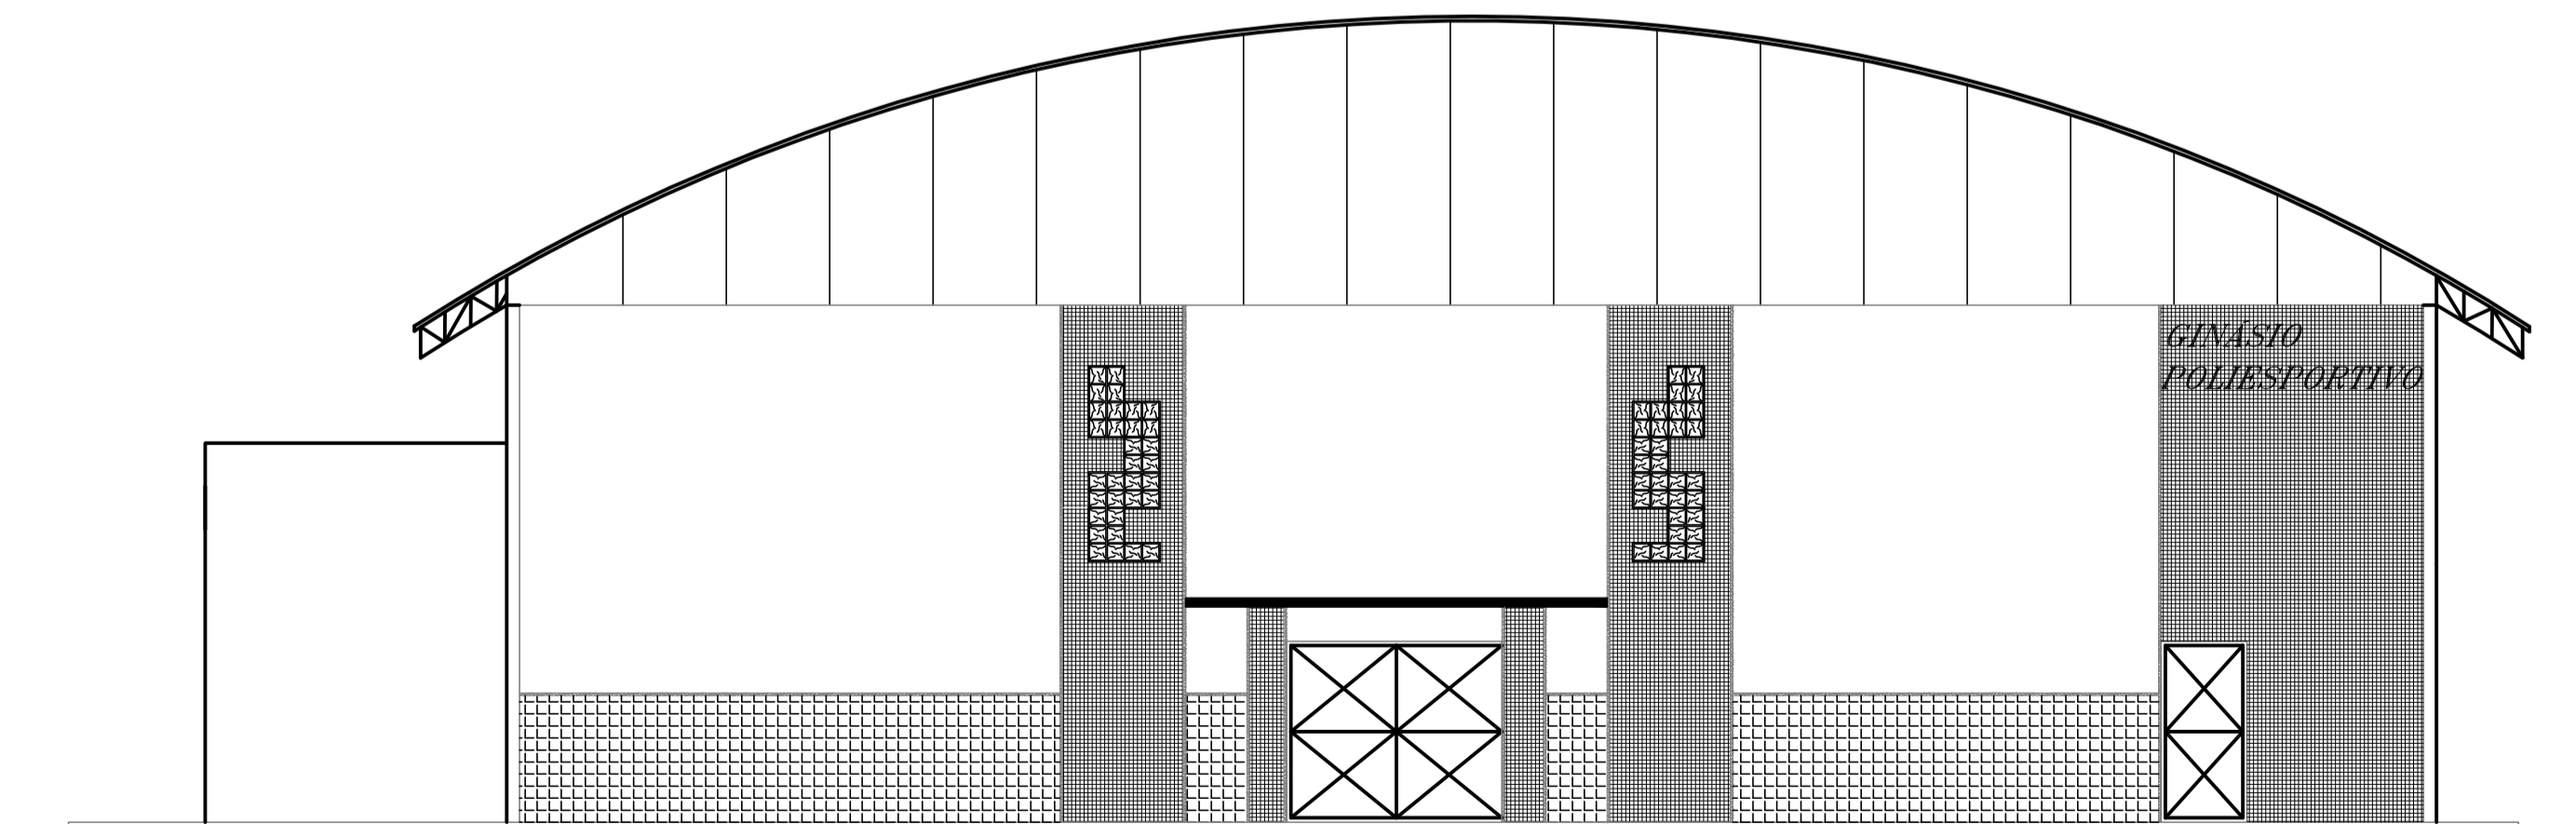

FACHADA

ESCALA 1 : 75

<i>PMPK</i>	PREFEITURA MUNICIPAL DE PRESIDENTE KENNEDY	
	SECRETARIA MUNICIPAL DE OBRAS	
PROJETO ARQUITETÔNICO PARA REFORMA DE QUADRA POLIESPORTIVA		
LOCAL: JAQUEIRA - PRESIDENTE KENNEDY - ES		
CONTEÚDO:	DESENHO:	
CORTE AA - BB FACHADA	_____	
FOLHA:	ADMINISTRAÇÃO:	RESPONSÁVEL TÉCNICO:
2/2	AMANDA QUINTA RANGEL PREFEITA MUNICIPAL	_____