



CORTE BB

ESCALA 1 : 75

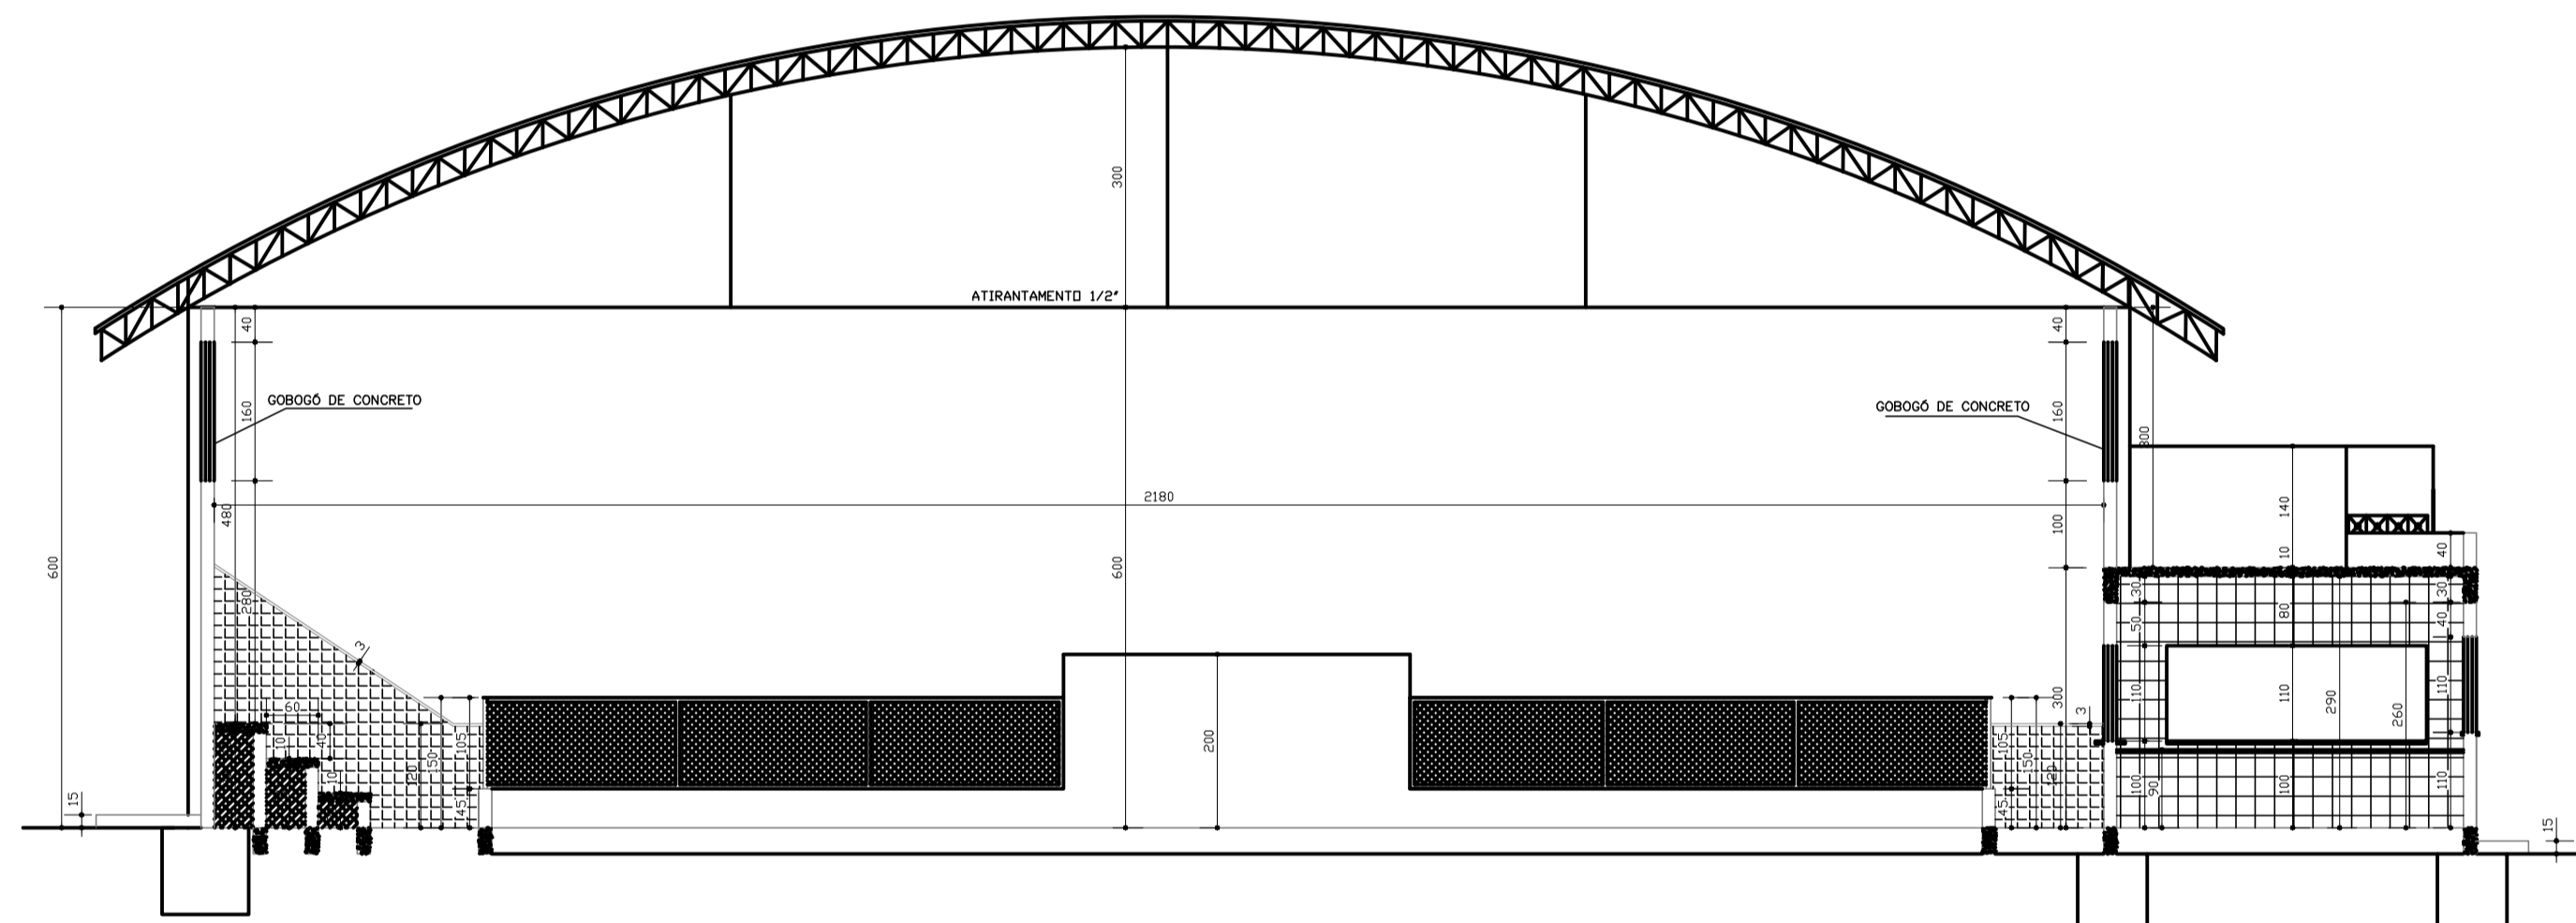

CORTE AA

ESCALA 1 : 75

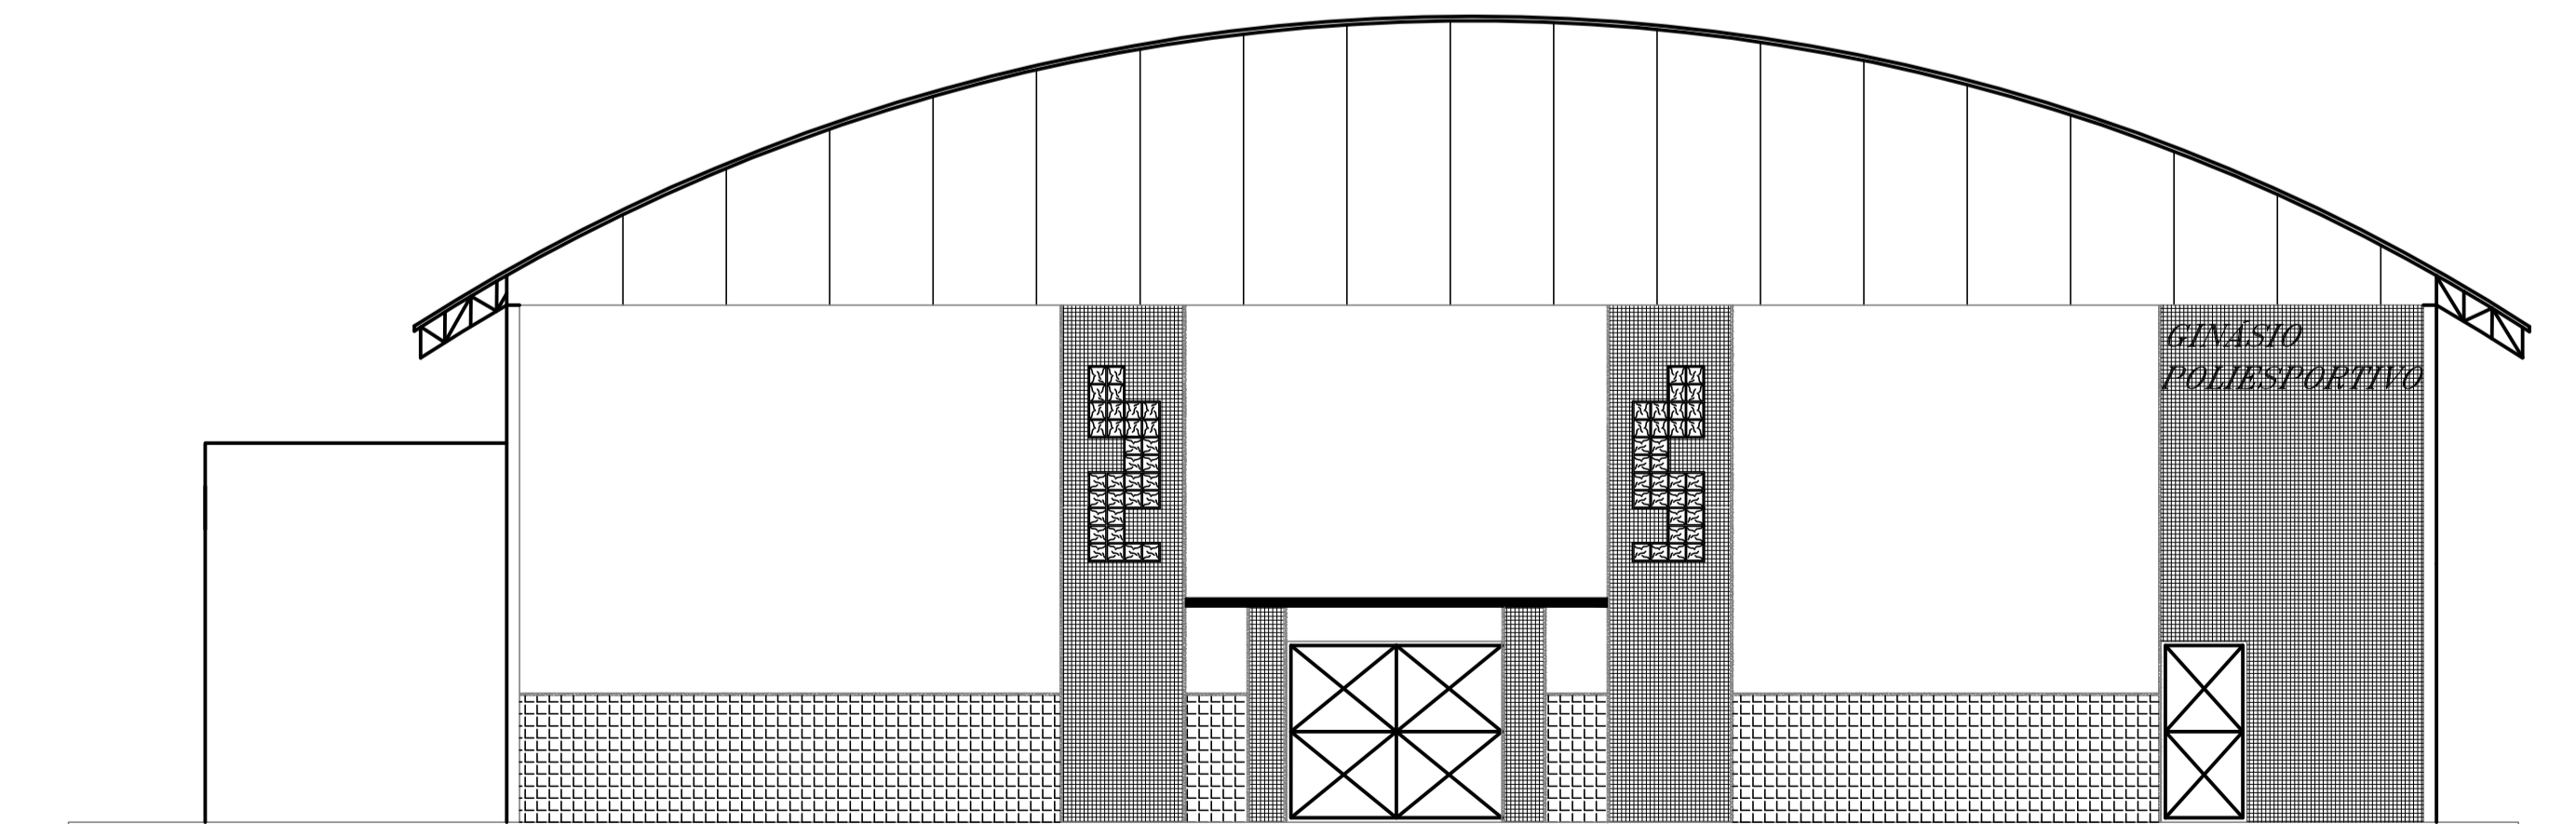

FACHADA

ESCALA 1 : 75

<i>PMPK</i>		PREFEITURA MUNICIPAL DE PRESIDENTE KENNEDY	
		SECRETARIA MUNICIPAL DE OBRAS	
PROJETO ARQUITETÔNICO PARA REFORMA DE QUADRA POLIESPORTIVA			
LOCAL: SANTO EDUARDO - PRESIDENTE KENNEDY - ES			
CONTEÚDO:		DESENHO:	
CORTE AA - BB		_____	
FACHADA		_____	
FOLHA:	ADMINISTRAÇÃO:	RESPONSÁVEL TÉCNICO:	
2/2	_____	_____	
	AMANDA QUINTA RANGEL PREFEITA MUNICIPAL		