




CORTE BB
ESCALA 1 : 75

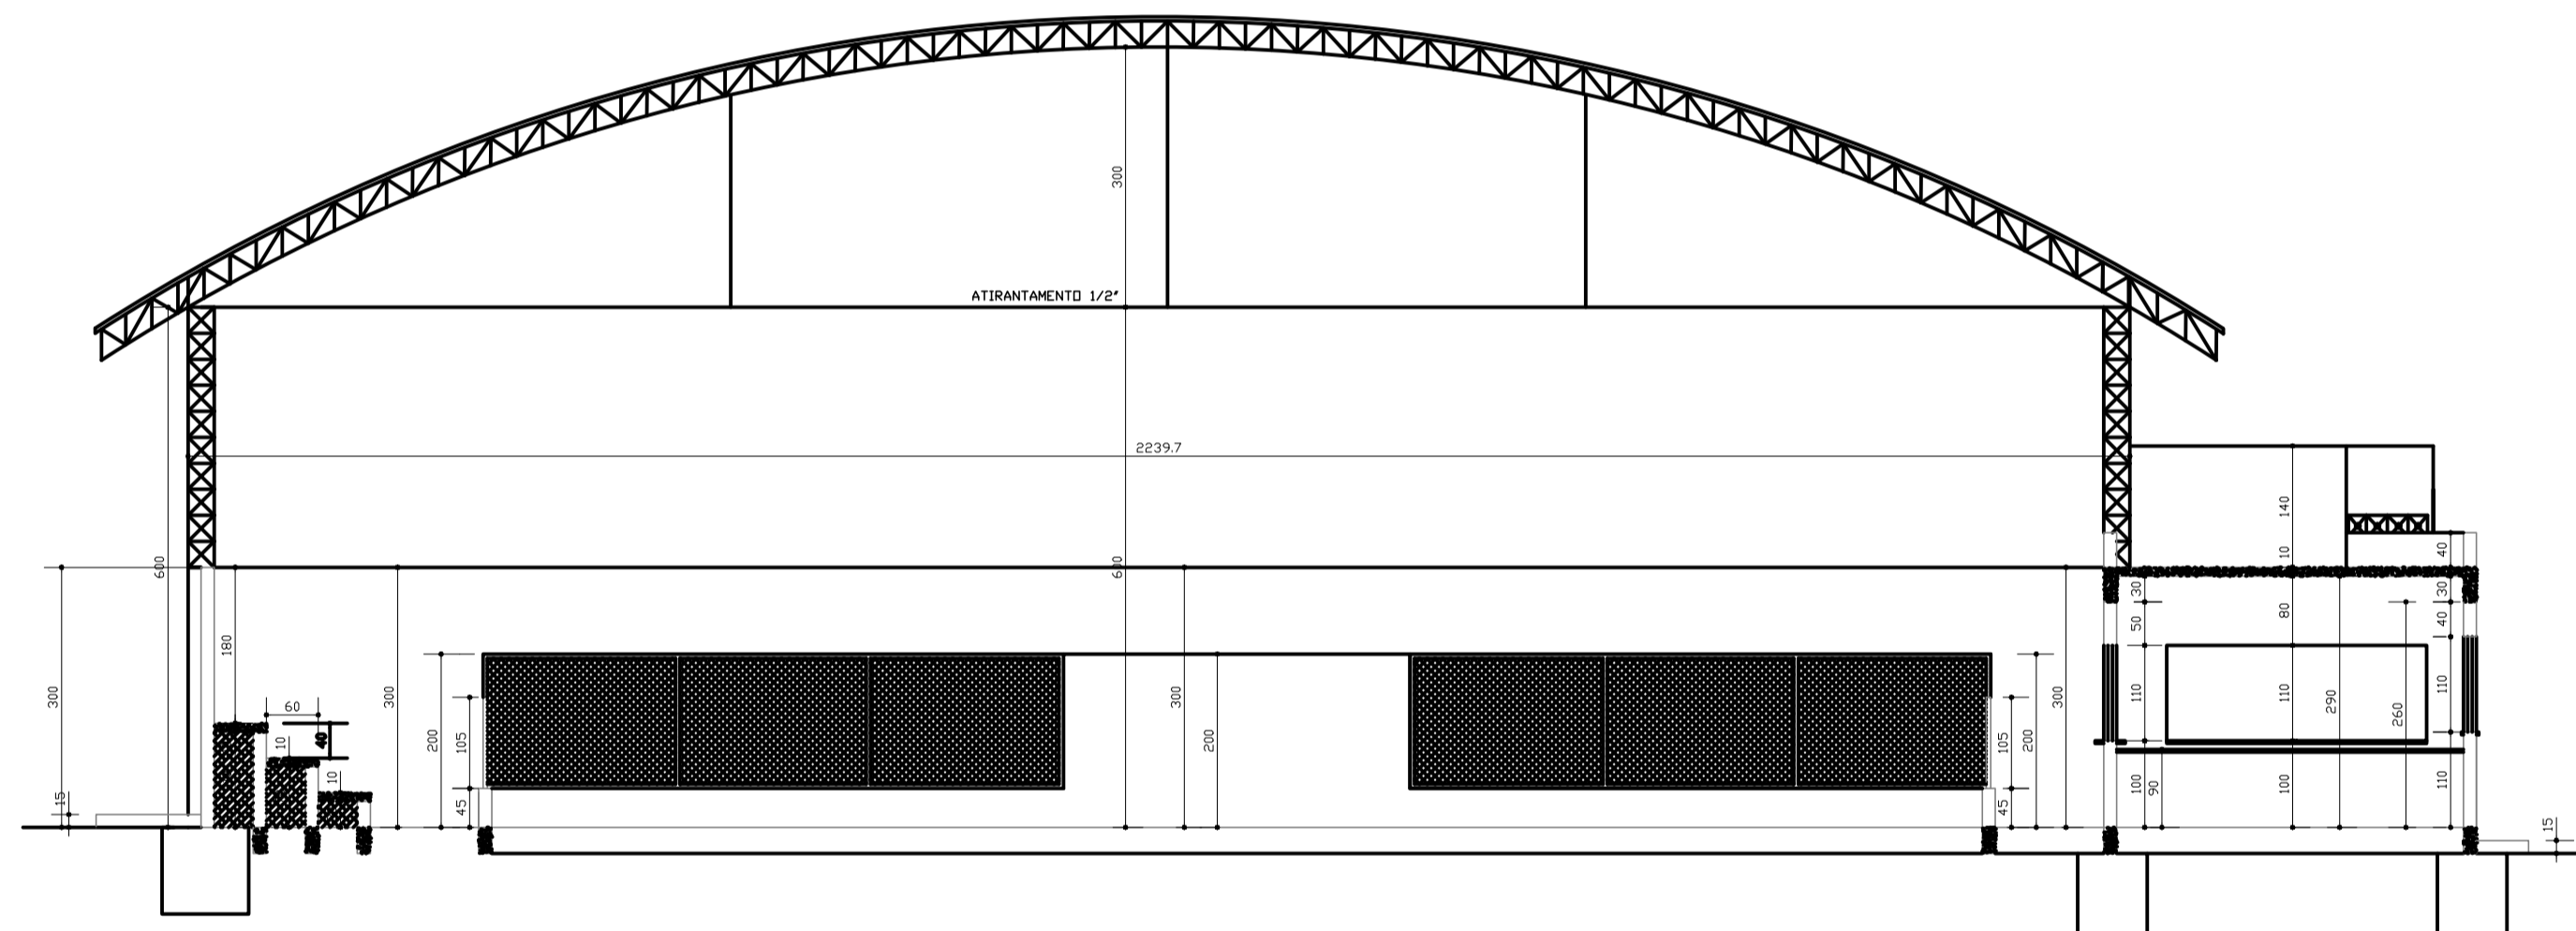

CORTE AA
ESCALA 1 : 75

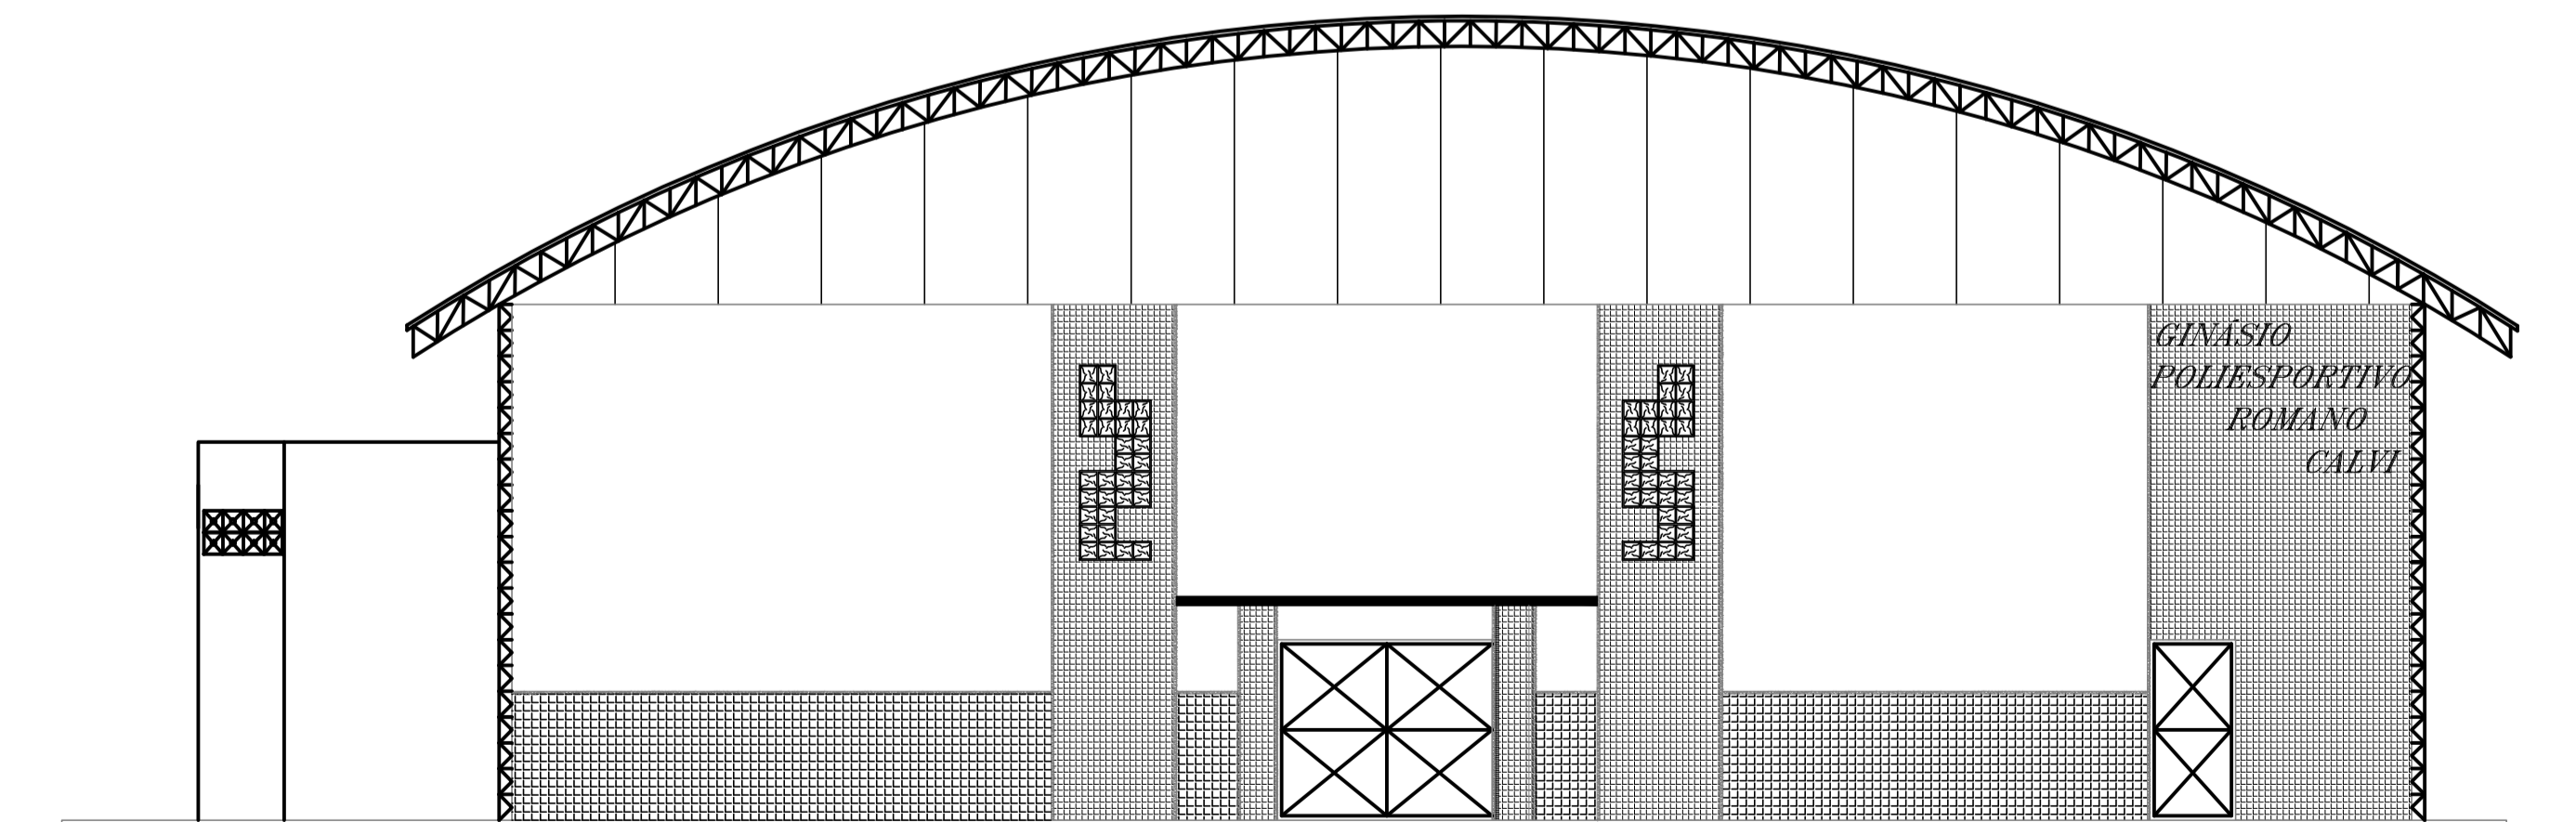

FACHADA
ESCALA 1 : 75

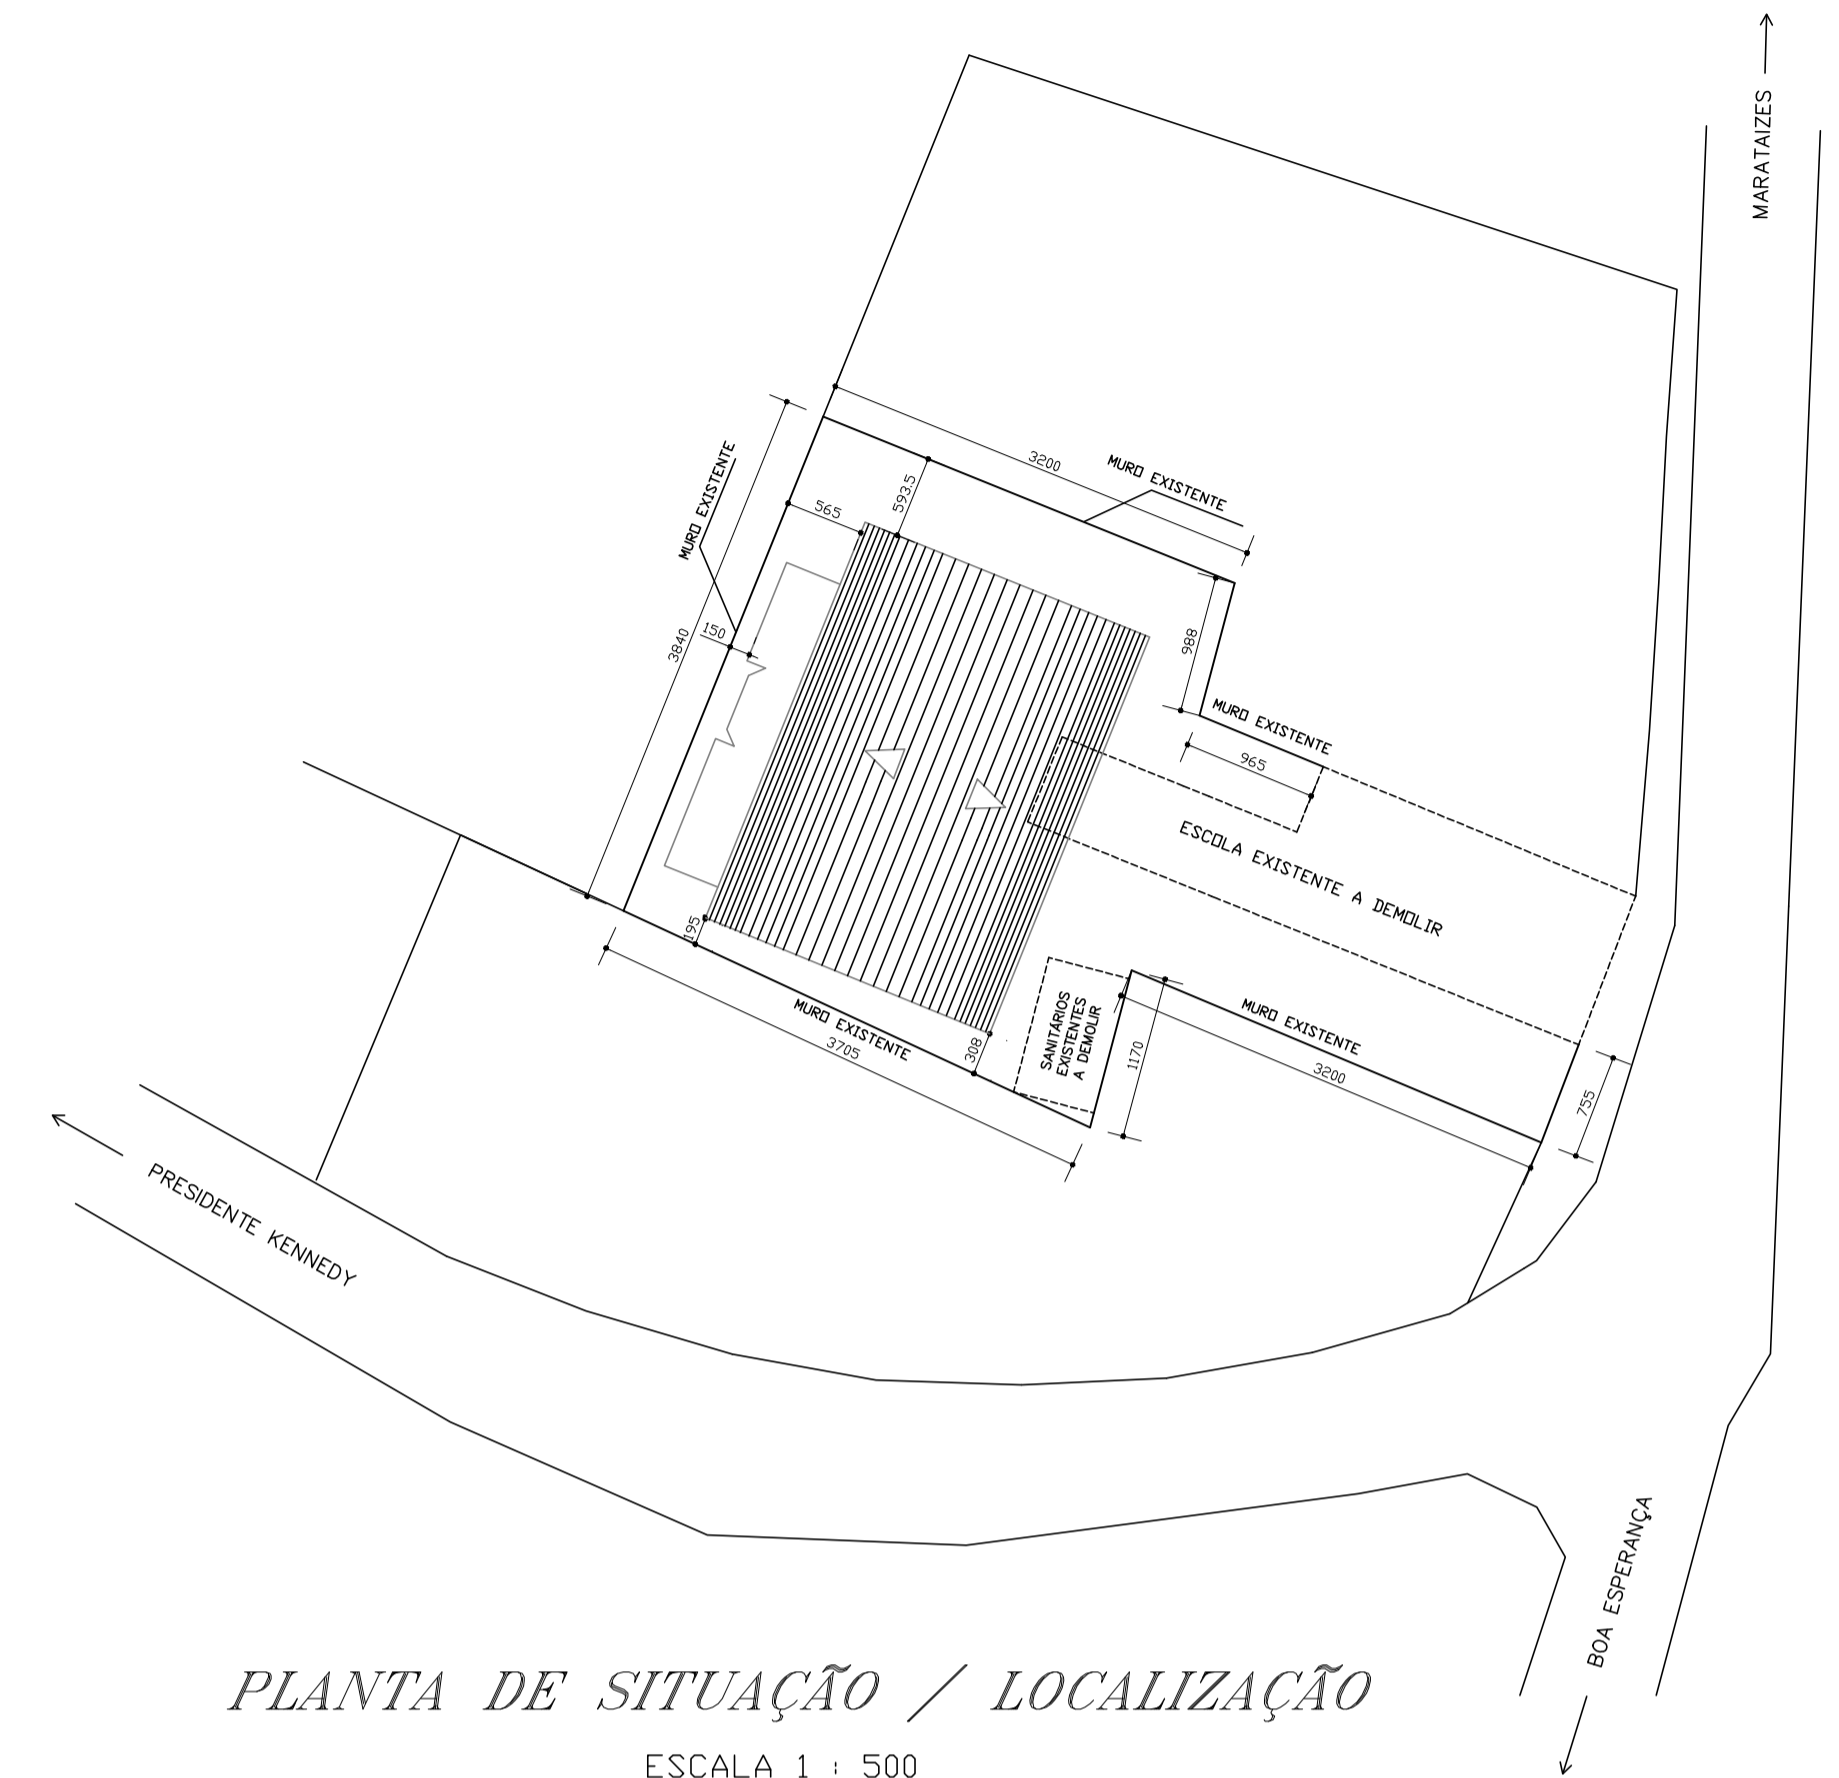

PLANTA DE SITUAÇÃO / LOCALIZAÇÃO
ESCALA 1 : 500

PMPK PREFEITURA MUNICIPAL DE PRESIDENTE KENNEDY	
SECRETARIA MUNICIPAL DE OBRAS	
PROJETO ARQUITETÔNICO PARA REFORMA DE QUADRA POLIESPORTIVA	
LOCAL: LOCALIDADE DE SÃO SALVADOR – PRESIDENTE KENNEDY – ES	
CONTEÚDO: P. DE SITUAÇÃO / LOCALIZAÇÃO CORTE AA – BB FACHADA	DESENHO
FOLHA: 2/2	ADMINISTRAÇÃO: AMANDA QUINTA RANGEL PREFEITA MUNICIPAL
	RESPONSÁVEL TÉCNICO: