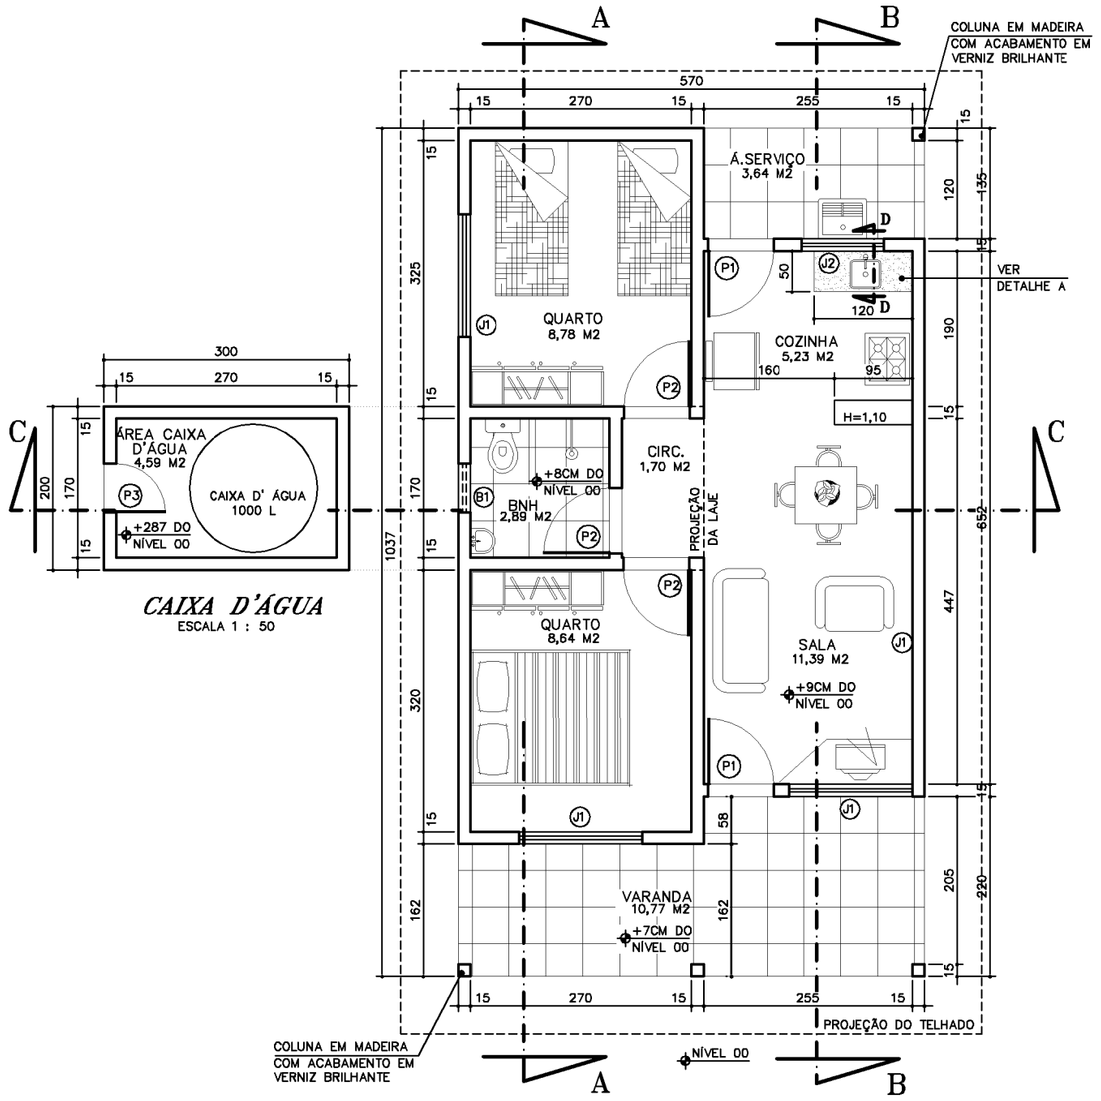

PLANTA BAIXA
A = 59,10 M2
ESCALA 1 : 50

CAIXA D'ÁGUA
ESCALA 1 : 50

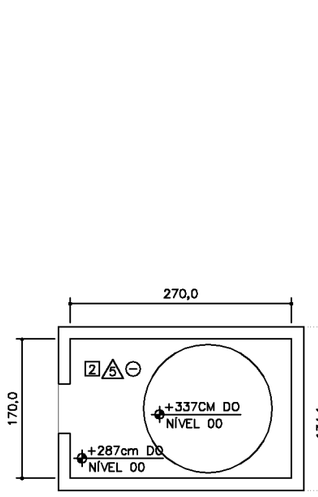

CAIXA D'ÁGUA
ESCALA 1 : 50

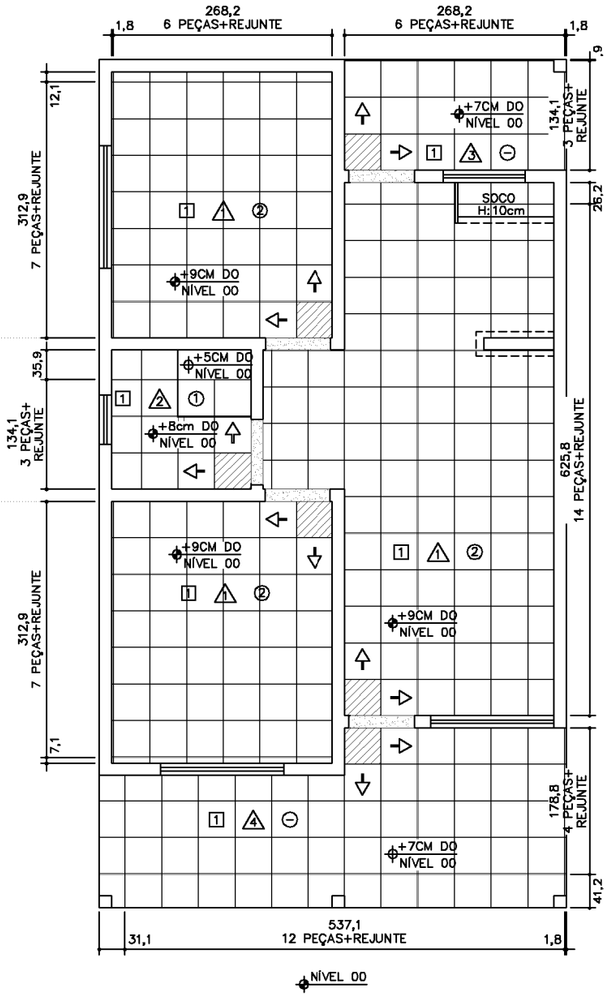

PLANTA PAGINAÇÃO DE PISO E REVESTIMENTOS
ESCALA 1 : 50

PISO:

1	PISO CERÂMICO 44x44cm
2	CONCRETO APARENTE

PAREDE:

A1	PAREDE PINTADA COM TINTA PVA LÁTEX NA COR BRANCA
A2	PAREDE REVESTIDA COM CERÂMICA RETIFICADA, NA COR BRANCA, ACABAMENTO BRILHANTE, 32 x 44 cm
A3	PAREDE PINTADA COM TINTA ACRILICA, REFERÊNCIA CORAL EM TONS CLAROS (MARFIM, AZUL PRAIA, VERDE PRIMAVERA, ROSA MELODIA) A SER DEFINIDO NO LOCAL
A4	PAREDE PINTADA COM TINTA ACRILICA, REFERÊNCIA CORAL EM TONS ESCUROS (RUBI PAREDEX, LÍRIO PAREDEX, AZUL ARPOADOR, AMARELO SEGURANÇA, VERDE CLARO) A SER DEFINIDO NO LOCAL
A5	TIJOLO APARENTE

TETO:

1	TETO PINTADO COM TINTA PVA LÁTEX NA COR BRANCA
2	REBAIXAMENTO EM FORRO DE PVC LINEAR DE 20x300cm

OBS:
-TODAS AS SOLEIRAS, PEITORIS E BANCADAS SERÃO EM GRANITO CINZA ANDORINHA

-RODAPÉ EM CERÂMICA H=7CM

	CÓDIGO	DIMENSÃO	PEITORIL	ESPECIFICAÇÕES
PORTAS	P1	80x210	–	PORTA DE ABRIR EM VENEZIANA EM ALUMÍNO ANODIZADO
	P2	80x210	–	PORTA DE ABRIR EM MADEIRA ACABAMENTO EM VERNIZ BRILHANTE
	P3	60x120	–	PORTA DE ABRIR EM VENEZIANA EM ALUMÍNO ANODIZADO
BASCULAS E JANELAS	B1	60x60	150	ESQUADRIA BASCULANTE EM ALUMÍNIO ANODIZADO COM VEDAÇÃO EM VIDRO
	J1	150x110	100	ESQUADRIA DE ABRIR EM ALUMÍNIO ANODIZADO COM VEDAÇÃO EM VIDRO
	J2	100x80	130	ESQUADRIA DE ABRIR EM ALUMÍNIO ANODIZADO COM VEDAÇÃO EM VIDRO

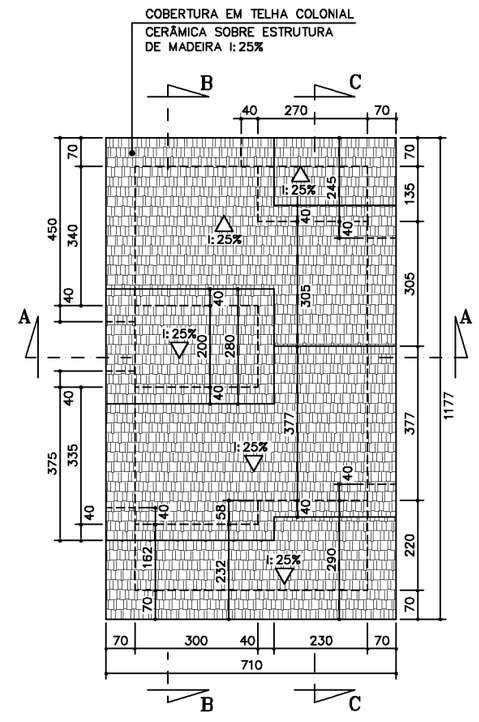

COBERTURA
ESCALA 1 : 100

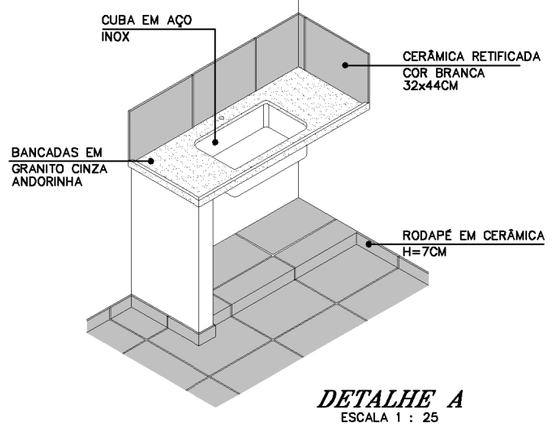

DETALHE A
ESCALA 1 : 25

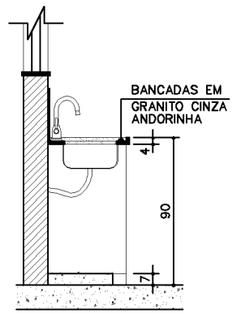

CORTE DD
ESCALA 1 : 25

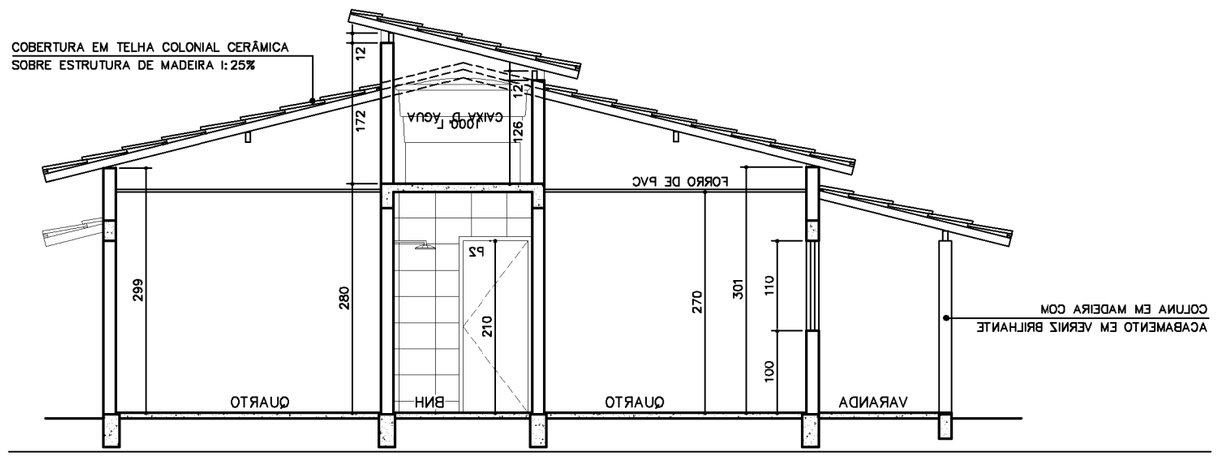

CORTE AA
ESCALA 1 : 50

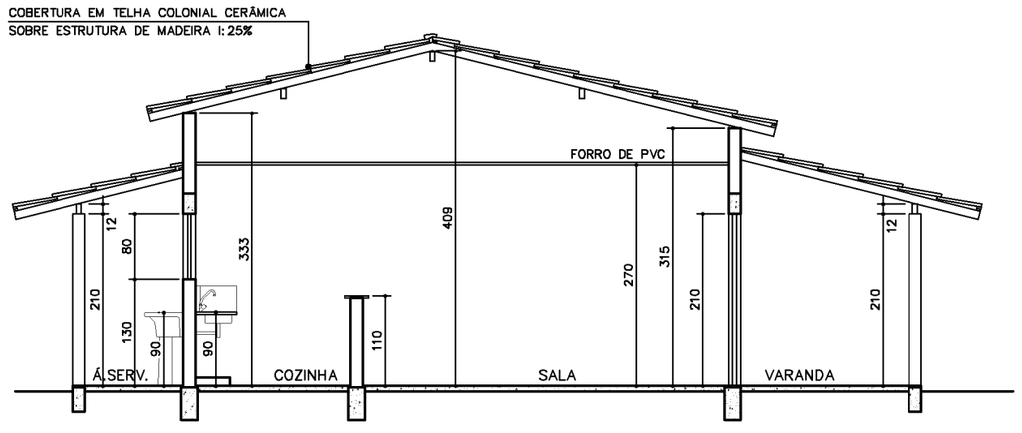

CORTE BB
ESCALA 1 : 50

PREFEITURA MUNICIPAL
DE PRESIDENTE KENNEDY – ES

SECRETARIA MUNICIPAL DE OBRAS

PROJETO ARQUITETÔNICO PARA CONSTRUÇÃO DE HABITAÇÃO DE INTERESSE SOCIAL – CASA 01

LOCAL: PRESIDENTE KENNEDY – ES

CONTEÚDO:
PLANTA BAIXA, CORTES, DETALHE E COBERTURA

DESENHO:
CARLOS ROBERTO ROCHA FRANÇA

FOLHA: 4/5

ADMINISTRAÇÃO:
MIGUEL ÂNGELO LIMA QUALHANO
SECRETÁRIO MUNICIPAL DE OBRAS

RESPONSÁVEL TÉCNICO:
DANIELA SICKERT BARCELOS
ENGª CIVIL / CREA: MG-78.386/D