



CORTE CC
ESCALA 1 : 50

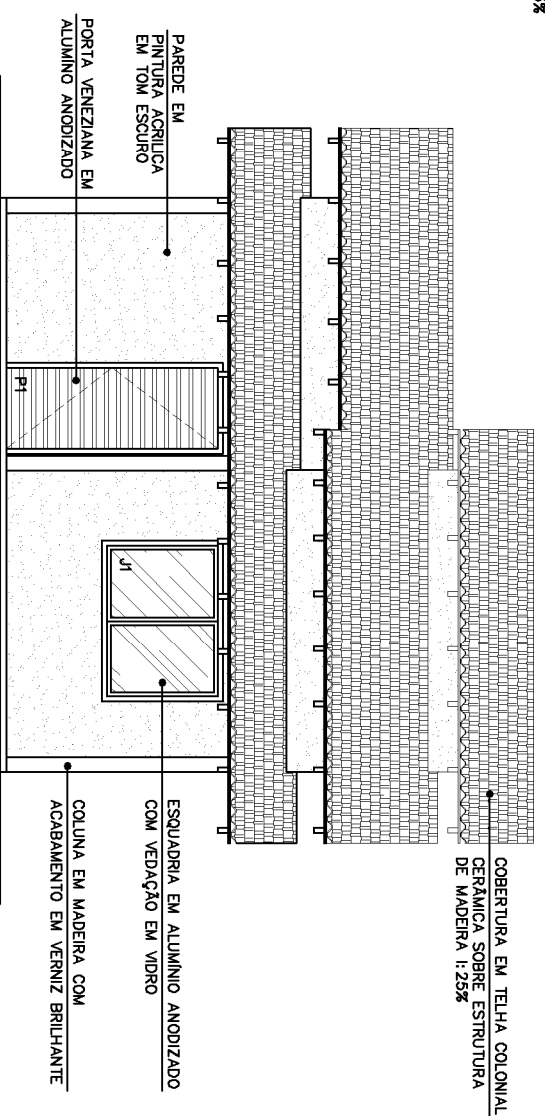

FACHADA FRONTAL
ESCALA 1 : 50

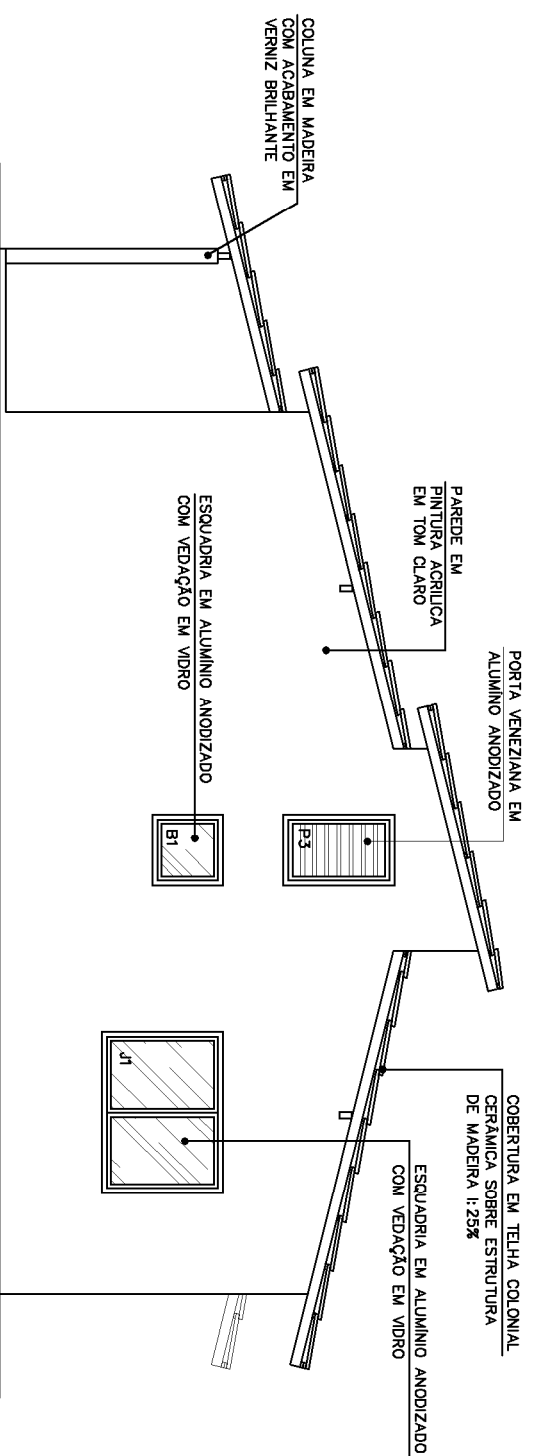

FACHADA LATERAL ESQUERDA
ESCALA 1 : 50

PREFEITURA MUNICIPAL DE PRESIDENTE KENNEDY - ES	
SECRETARIA MUNICIPAL DE OBRAS	
PROJETO ARQUITETÔNICO PARA CONSTRUÇÃO DE HABITAÇÃO DE INTERESSE SOCIAL	
LOCAL: PRESIDENTE KENNEDY - ES	
CONTEÚDO: CORTE E FACHADAS	DESENHO: _____
FOLHA: 2/2	RESPONSÁVEL TÉCNICO: _____
ADMINISTRAÇÃO: MIGUEL ANGELO LIMA GUILHERMO SECRETÁRIO MUNICIPAL DE OBRAS	DANIELA SICKERT BARCELOS ENGRª CIVIL / CREA: M6-78.386/D