


Esquema de rede coletora

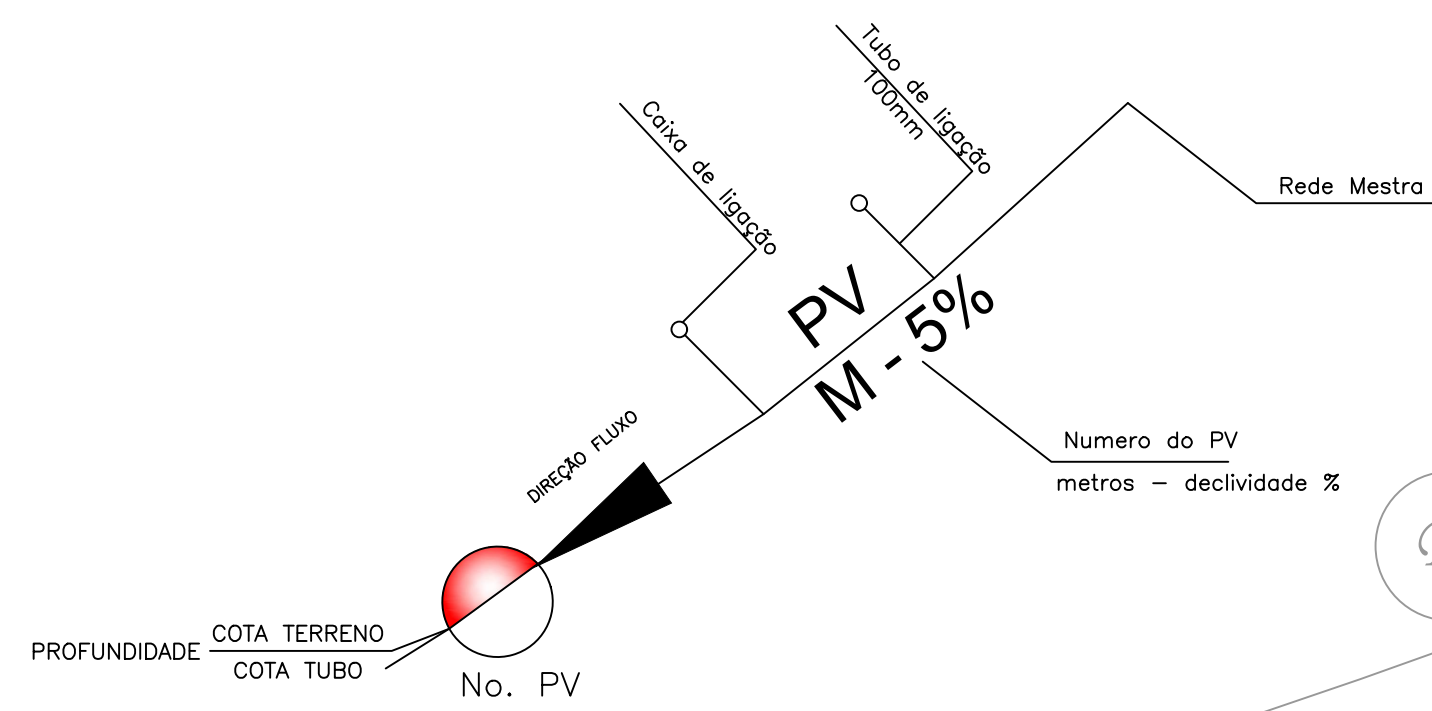

ESGOTAMENTO SANITÁRIO
Esc 1:500

- LEGENDAS:
- - PV (POÇO DE VISITA) Ø1,20 (h>2,50)
 - - PV (POÇO DE VISITA) Ø1,00 (1,20<h<2,50)
 - - PV (POÇO DE VISITA) Ø0,60 (h<1,20)

<p>PREFEITURA MUNICIPAL DE PRESIDENTE KENNEDY - ES</p>		
SECRETARIA MUNICIPAL DE OBRAS		
PROJETO DE LOTEAMENTO DE INTERESSE SOCIAL SANTO EDUARDO		
LDCAL - SANTO EDUARDO - PRESIDENTE KENNEDY - ES		
CONTEÚDO: ESGOTAMENTO SANITÁRIO	DESENHO:	
FOLHA: 4/4	ADMINISTRAÇÃO: AMANDA QUINTA RANGEL PREFEITA MUNICIPAL	RESPONSÁVEL TÉCNICO: DANIELA SICKERT ENGENHEIRA CIVIL CREA: MG-79389/D