



CORTE CC
ESCALA 1 : 50

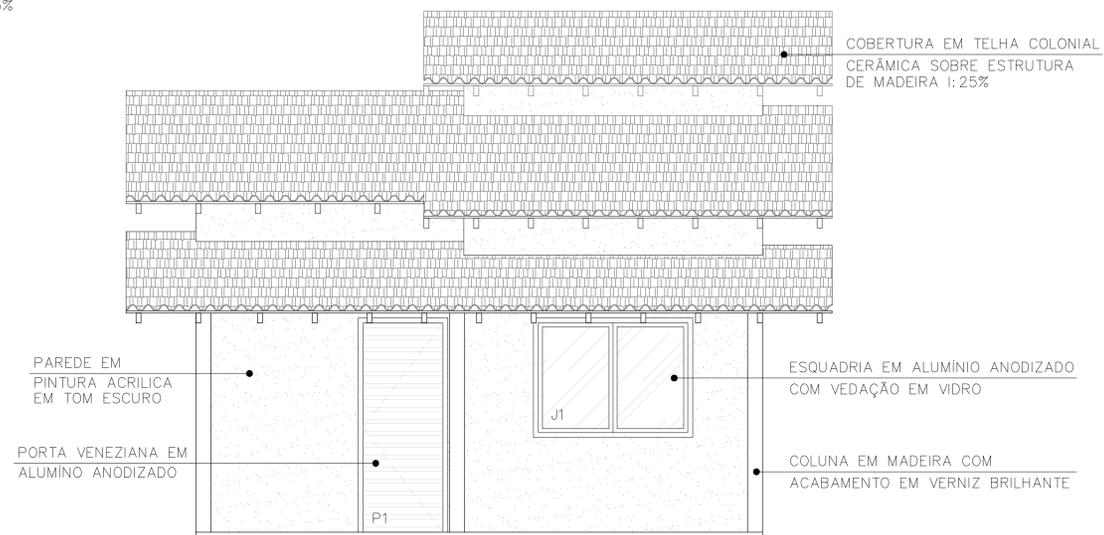

FACHADA FRONTAL
ESCALA 1 : 50

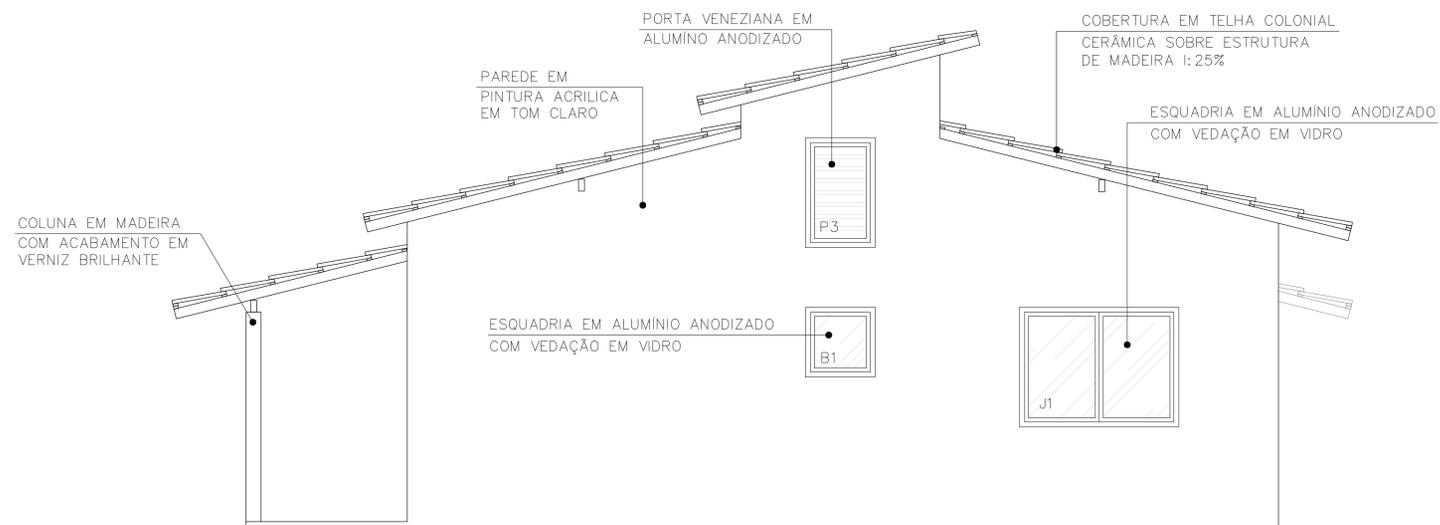

FACHADA LATERAL ESQUERDA
ESCALA 1 : 50

	PREFEITURA MUNICIPAL DE PRESIDENTE KENNEDY – ES	
	SECRETARIA MUNICIPAL DE OBRAS	
PROJETO ARQUITETÔNICO PARA CONSTRUÇÃO DE HABITAÇÃO DE INTERESSE SOCIAL		
LOCAL: PRESIDENTE KENNEDY – ES		
CONTEÚDO: CORTE E FACHADAS		DESENHO: _____
FOLHA: 2/2	ADMINISTRAÇÃO: _____	RESPONSÁVEL TÉCNICO: _____
<small>MIGUEL ÂNGELO LIMA QUALHANO SECRETÁRIO MUNICIPAL DE OBRAS</small>		<small>DANIELA SICKERT BARCELOS ENG. CIVIL / CREA: MG-79.389/D</small>