10/29

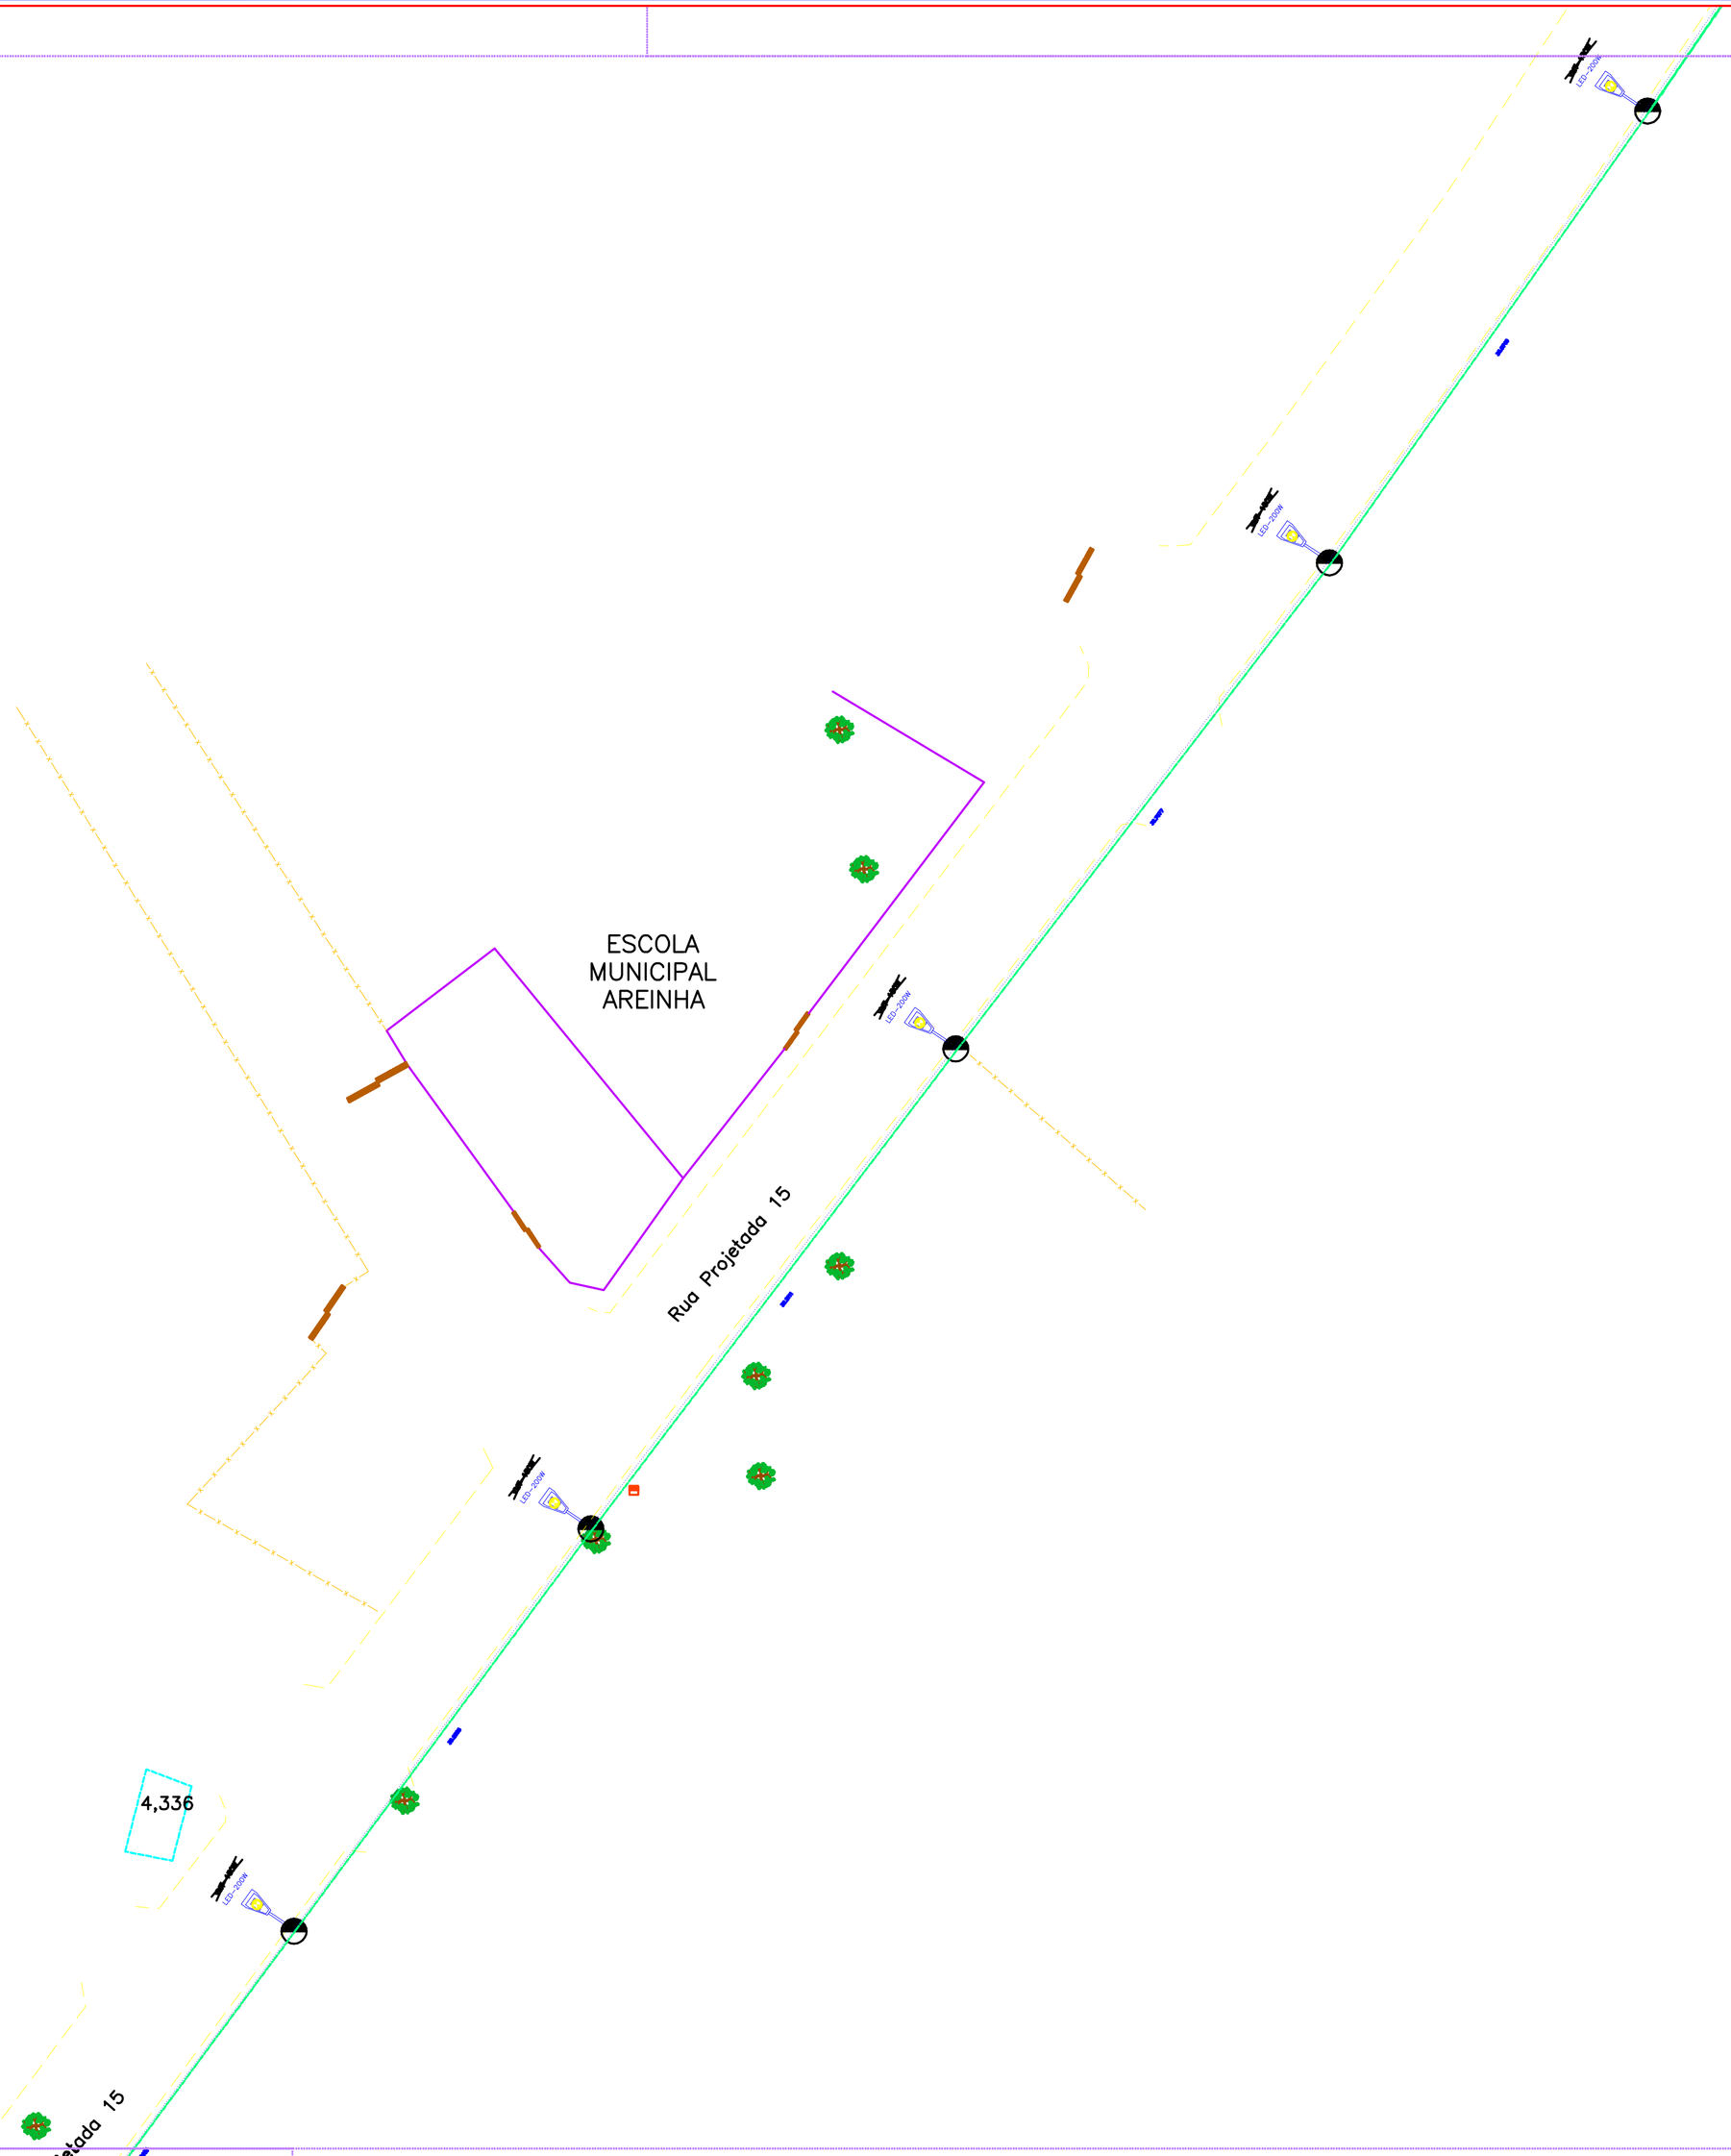

COORDENADAS NO SISTEMA SIRGAS
REFERENCIA DE NIVEL DO IBGE
RN

LEGENDA

LUMINÁRIA DE LED	REDE SUBTERRÂNEA
POSTE EXISTENTE	REDE BAIXA TENSÃO DA EDP ESCELSA EXISTENTE
POSTE PROJETADO	REDE ALTA E BAIXA TENSÃO DA EDP ESCELSA EXISTENTE
POSTE PADRÃO EXISTENTE	POTÊNCIA DA LÂMPADA RETIRADA
SENTIDO DA REALOCAÇÃO	CAIXA DE PASSAGEM DE PISO 30X30X30CM

PREFEITURA MUNICIPAL DE PRESIDENTE KENNEDY – ES

SECRETARIA MUNICIPAL DE OBRAS

PROJETO ILUMINAÇÃO DE JAQUEIRA / AREINHA

LOCALIDADE DE JAQUEIRA – AREINHA – PRESIDENTE KENNEDY – ES

CONTEÚDO: PROJETO ELÉTRICO

DESENHO:

FOLHA: 10/29

ADMINISTRAÇÃO:
MIGUEL ANGELO LIMA QUALHANO
SECRETÁRIO DE OBRAS

RESPONSÁVEL TÉCNICO:
MARCELO HENRIQUE OLIVEIRA TEIXEIRA
ENGENHEIRO ELETRICISTA
CREA – MG 174379/D