13/29

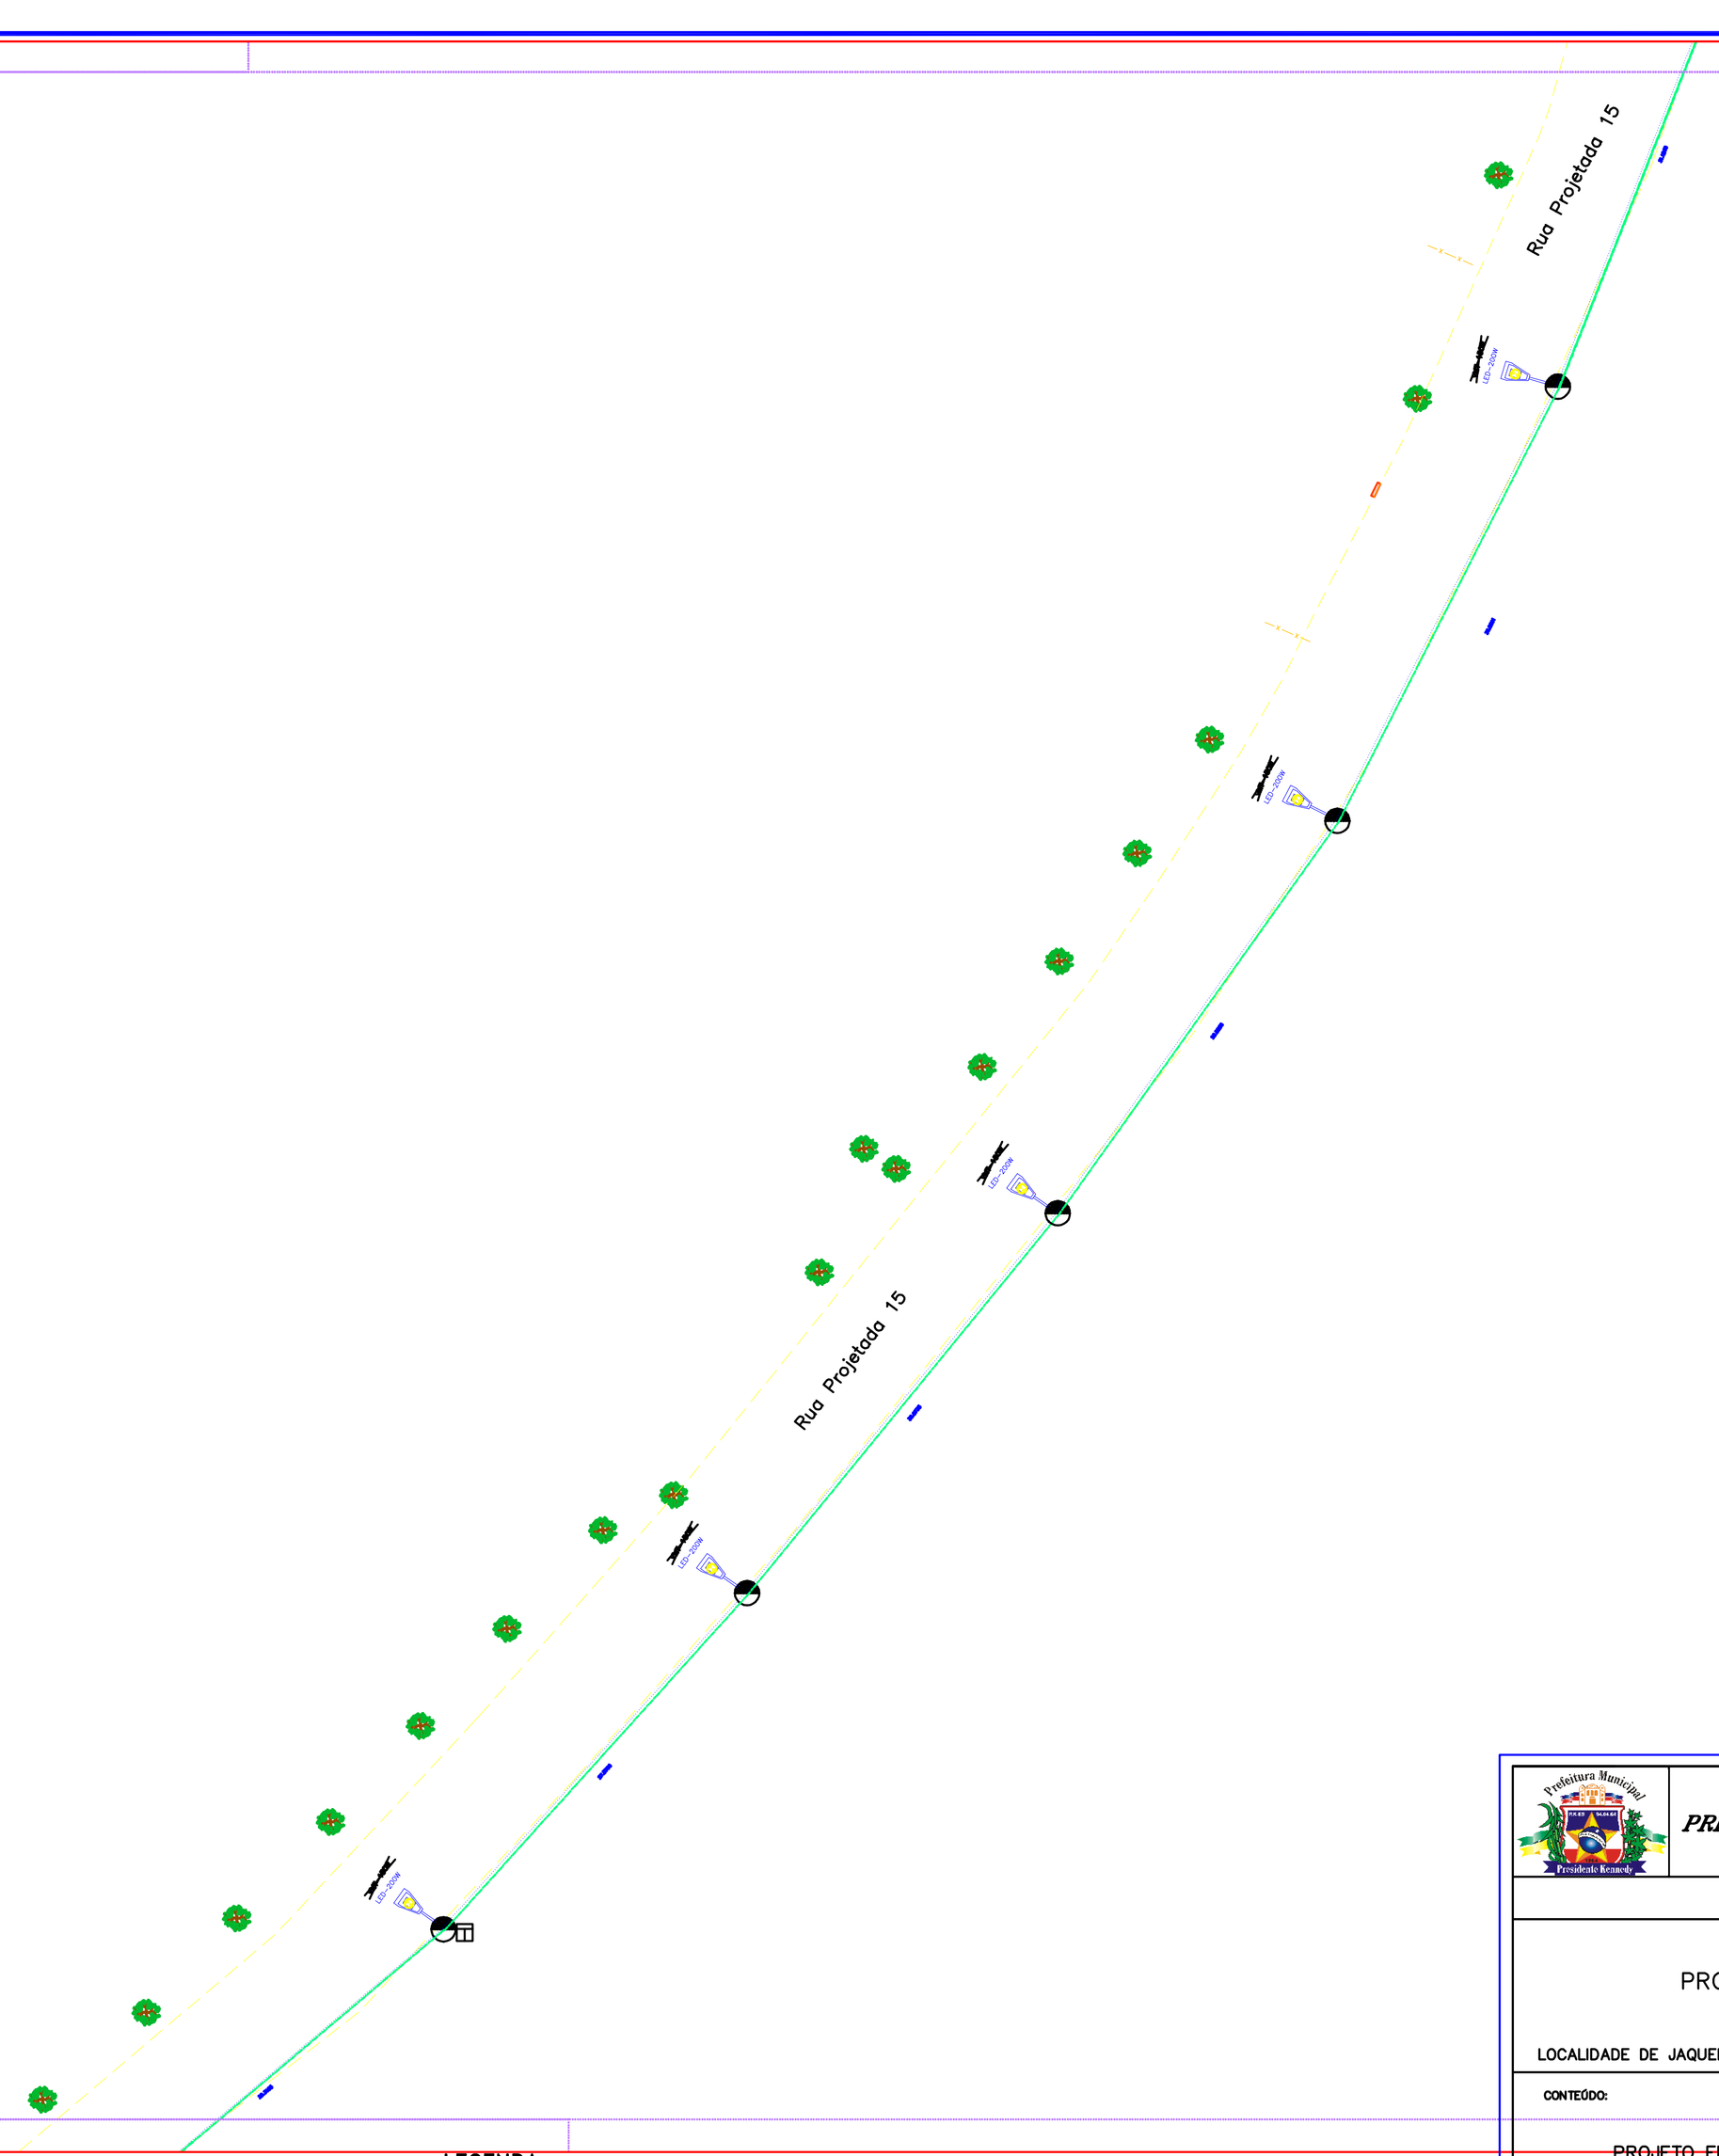

LEGENDA

LUMINÁRIA DE LED	REDE SUBTERRÂNEA
POSTE EXISTENTE	REDE BAIXA TENSÃO DA EDP ESCELSA EXISTENTE
POSTE PROJETADO	REDE ALTA E BAIXA TENSÃO DA EDP ESCELSA EXISTENTE
POSTE PADRÃO EXISTENTE	POTÊNCIA DA LÂMPADA RETIRADA
SENTIDO DA REALOCAÇÃO	CAIXA DE PASSAGEM DE PISO 30X30X30CM

COORDENADAS NO SISTEMA SISTEMA REFERÊNCIA DE NÍVEL DO IBGE. SIRGAS

Prefeitura Municipal — Presidente Kennedy

PREFEITURA MUNICIPAL DE PRESIDENTE KENNEDY – ES

SECRETARIA MUNICIPAL DE OBRAS

PROJETO ILUMINAÇÃO DE JAQUEIRA / AREINHA

LOCALIDADE DE JAQUEIRA – AREINHA – PRESIDENTE KENNEDY – ES

CONTEÚDO: PROJETO ELÉTRICO

DESENHO:

FOLHA: 13/29

ADMINISTRAÇÃO:
MIGUEL ANGELO LIMA QUALHANO
SECRETÁRIO DE OBRAS

RESPONSÁVEL TÉCNICO:
MARCELO HENRIQUE OLIVEIRA TEIXEIRA
ENGENHEIRO ELETRICISTA
CREA – MG 174379/D