


26/29

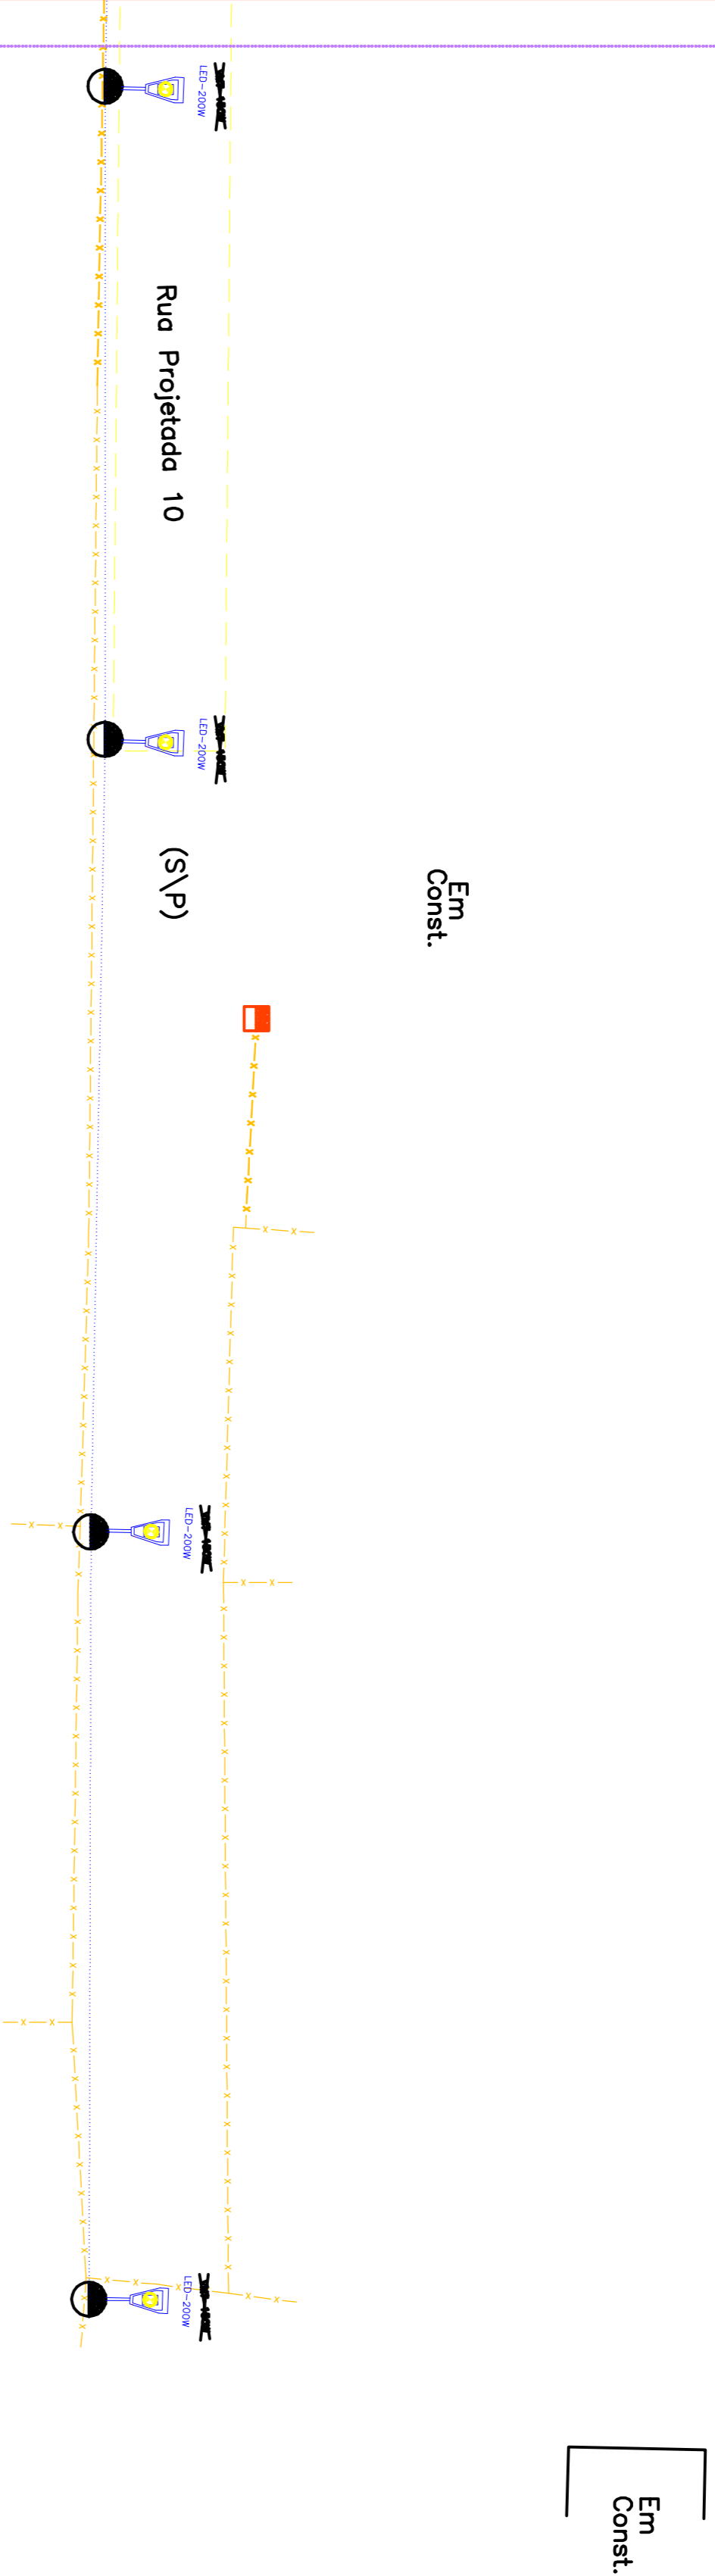

LEGENDA

	LUMINÁRIA DE LED		REDE SUBTERRÂNEA
	POSTE EXISTENTE		REDE BAIXA TENSÃO DA EDP ESCELISA EXISTENTE
	POSTE PROJETADO		REDE ALTA E BAIXA TENSÃO DA EDP ESCELISA EXISTENTE
	POSTE PADRÃO EXISTENTE		POTÊNCIA DA LÂMPADA RETIRADA
	SENIDO DA REALOCAÇÃO		CAIXA DE PASSAGEM DE PRISO 30X30X30CM



PREFEITURA MUNICIPAL DE PRESIDENTE KENNEDY - MS
SECRETARIA MUNICIPAL DE OBRAS

PROJETO ILUMINAÇÃO DE JAQUEIRA / AREINHA

LOCALIDADE DE JAQUEIRA - AREINHA - PRESIDENTE KENNEDY - MS

CONTEÚDO: PROJETO-ELETRICO

FOLHA: 26/29

ADMINISTRAÇÃO: MIGUEL ANGELO LIMA GUILIANO
SECRETÁRIO DE OBRAS

RESPONSÁVEL TÉCNICO: MARCELO ASSISQUE GUERRA TEIXEIRA
ENGENHEIRO ELETRICISTA
CREA - MG 174379/D