
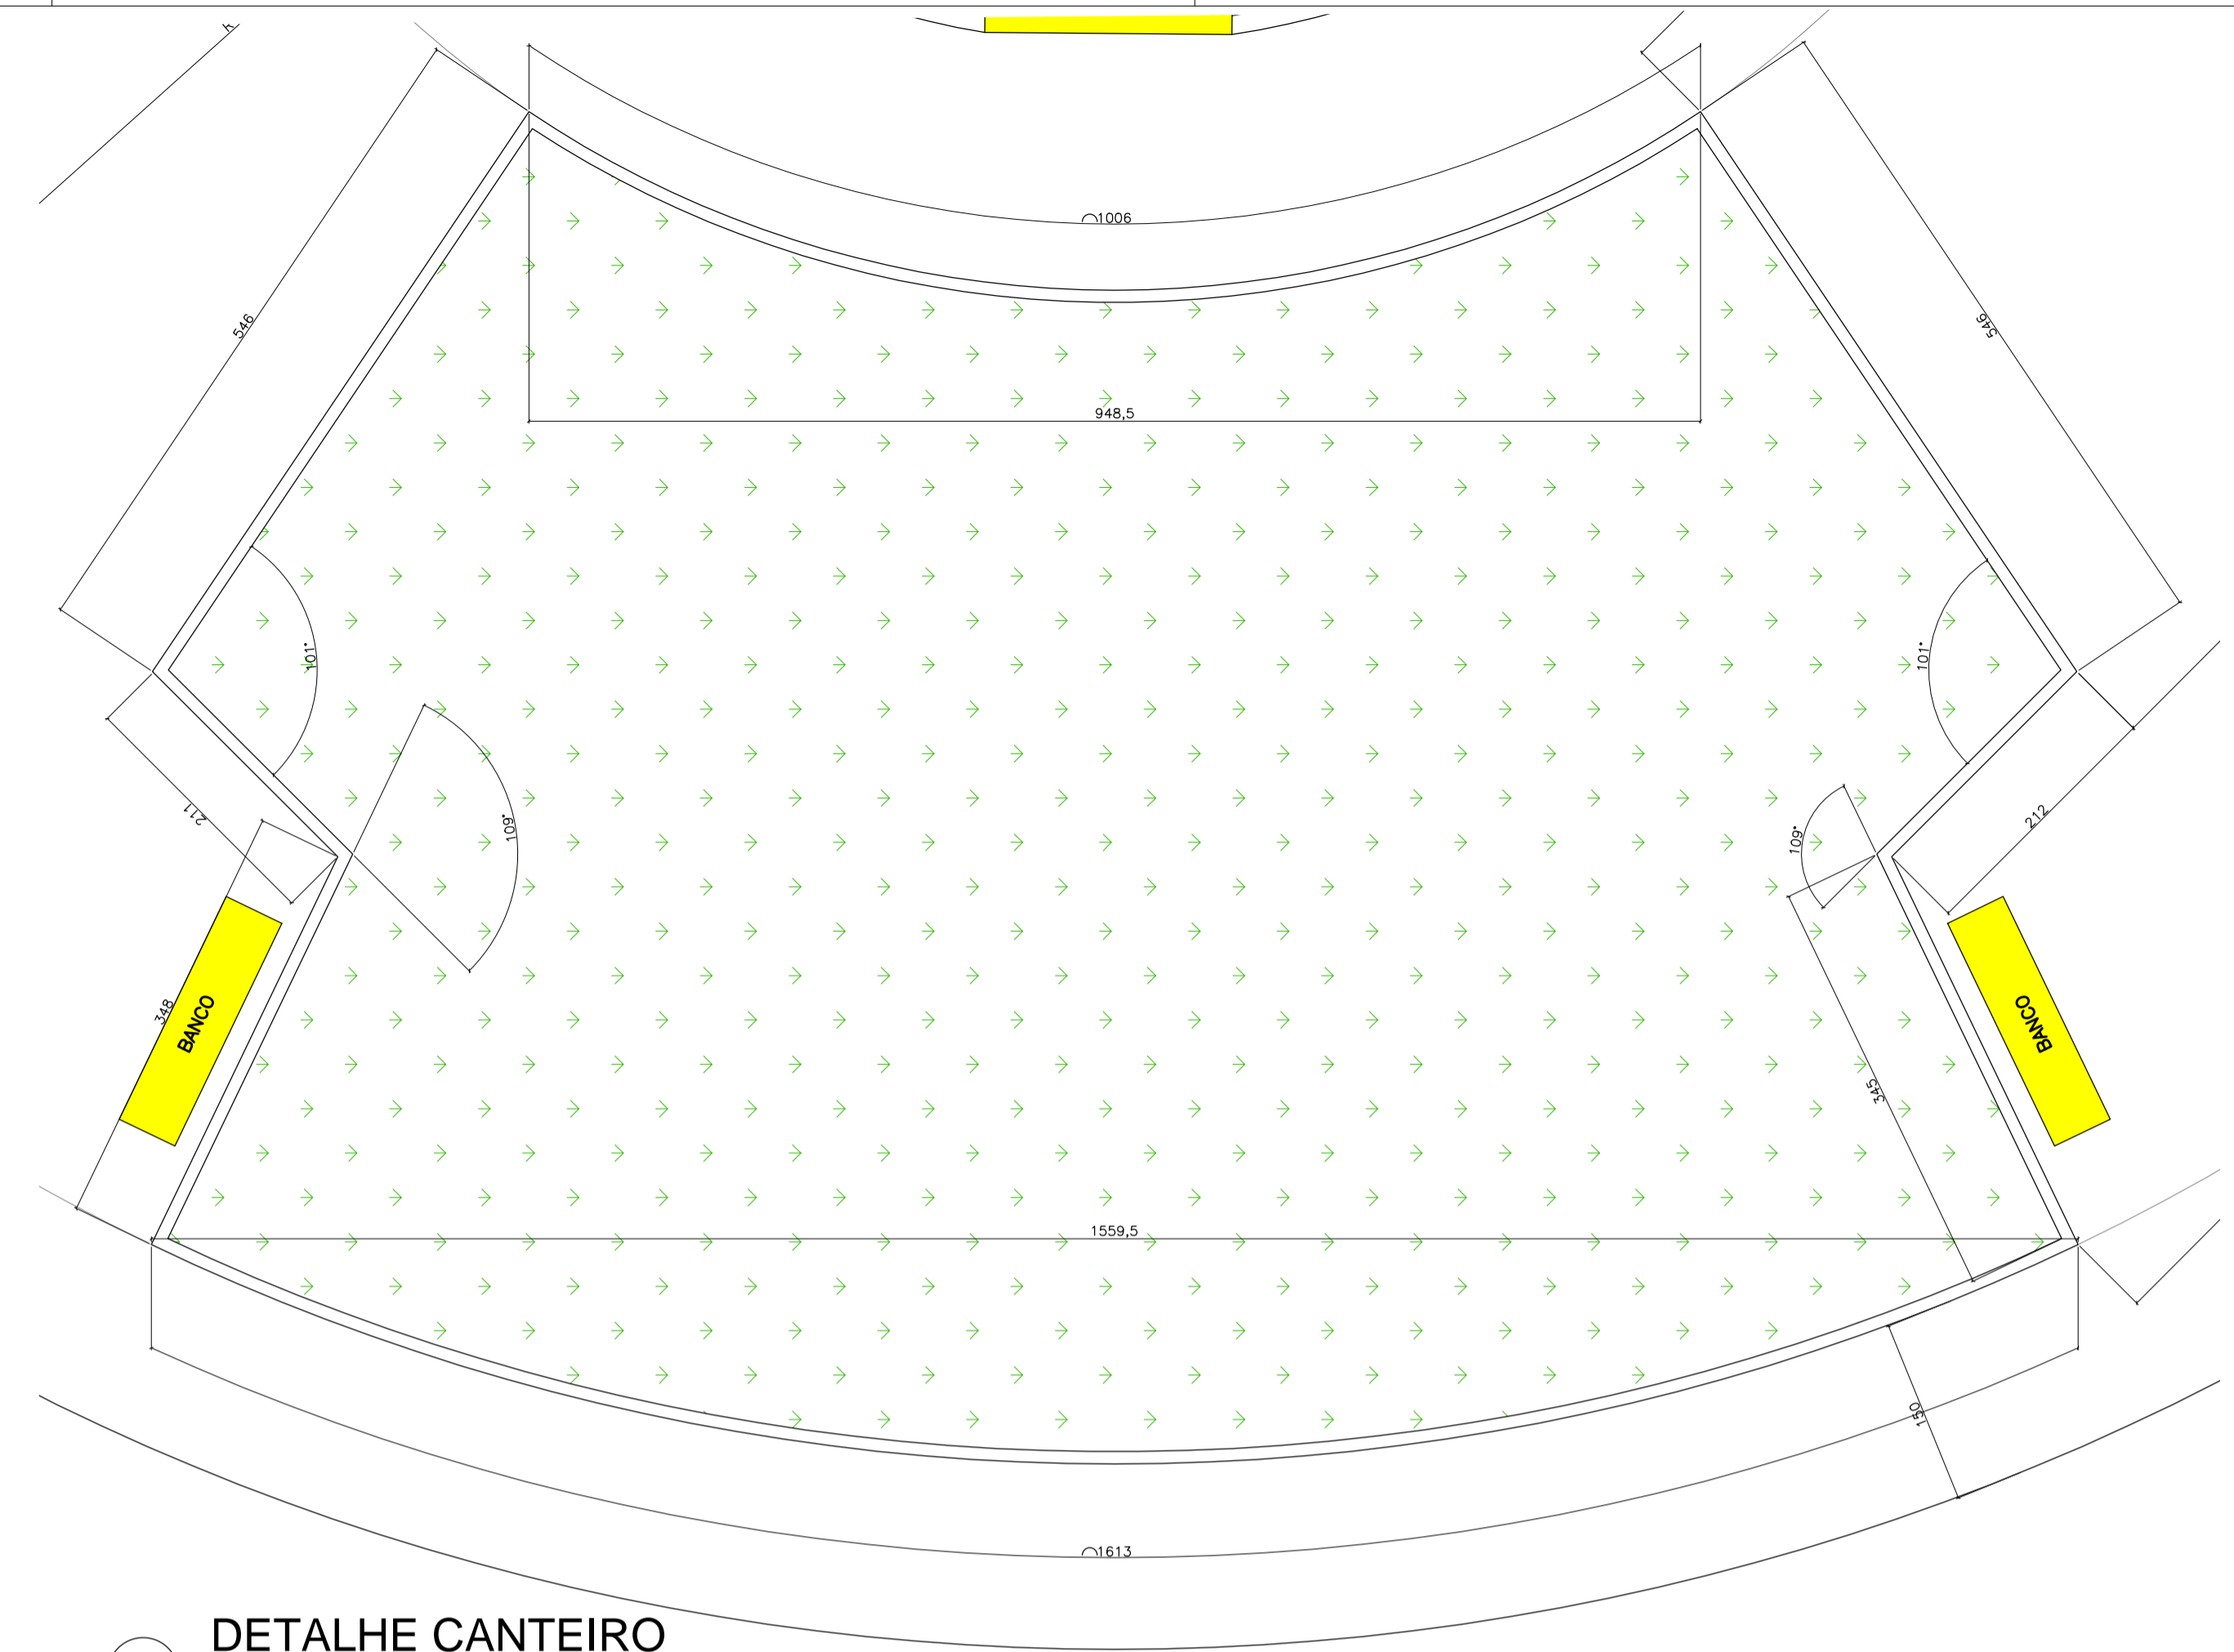



PLANTA BAIXA
Esc 1:100

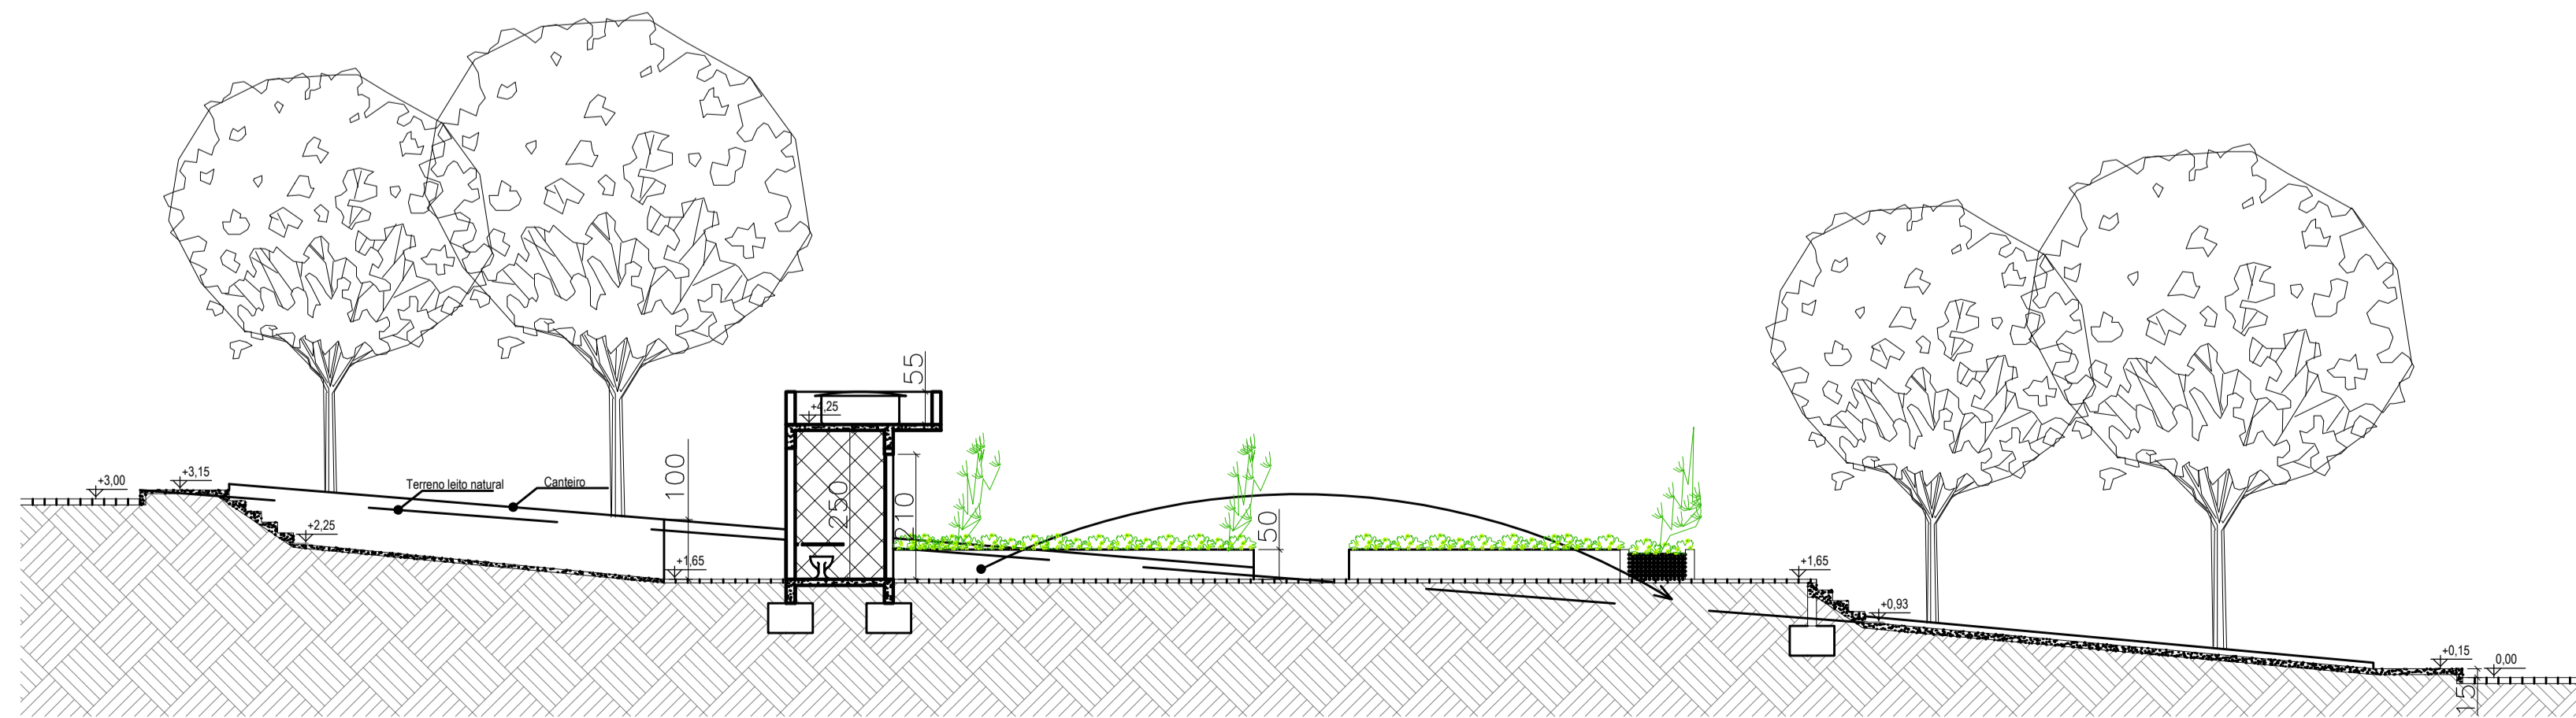

DETALHE CANTEIRO
Esc 1:50

ESPECIFICAÇÕES DE PISO


	PISO EM PEDRA PORTUGUESA NA COR CINZA	176,71 m ²
	PISO EM PEDRA PORTUGUESA NA COR VERMELHA	265,14 m ²
	PISO EM PEDRA PORTUGUESA NA COR PRETA	98,51 m ²
	PISO EM ARGAMASSA DE ALTA RESISTÊNCIA TIPO GRANILITE OU EQUIVALENTE, ANTI-DERRAPANTE, COR AMARELO COM JUNTAS PLÁSTICAS COR BRANCA, MODULAÇÃO MÁXIMA (1,20 x 1,20 m).	89,92 m ²

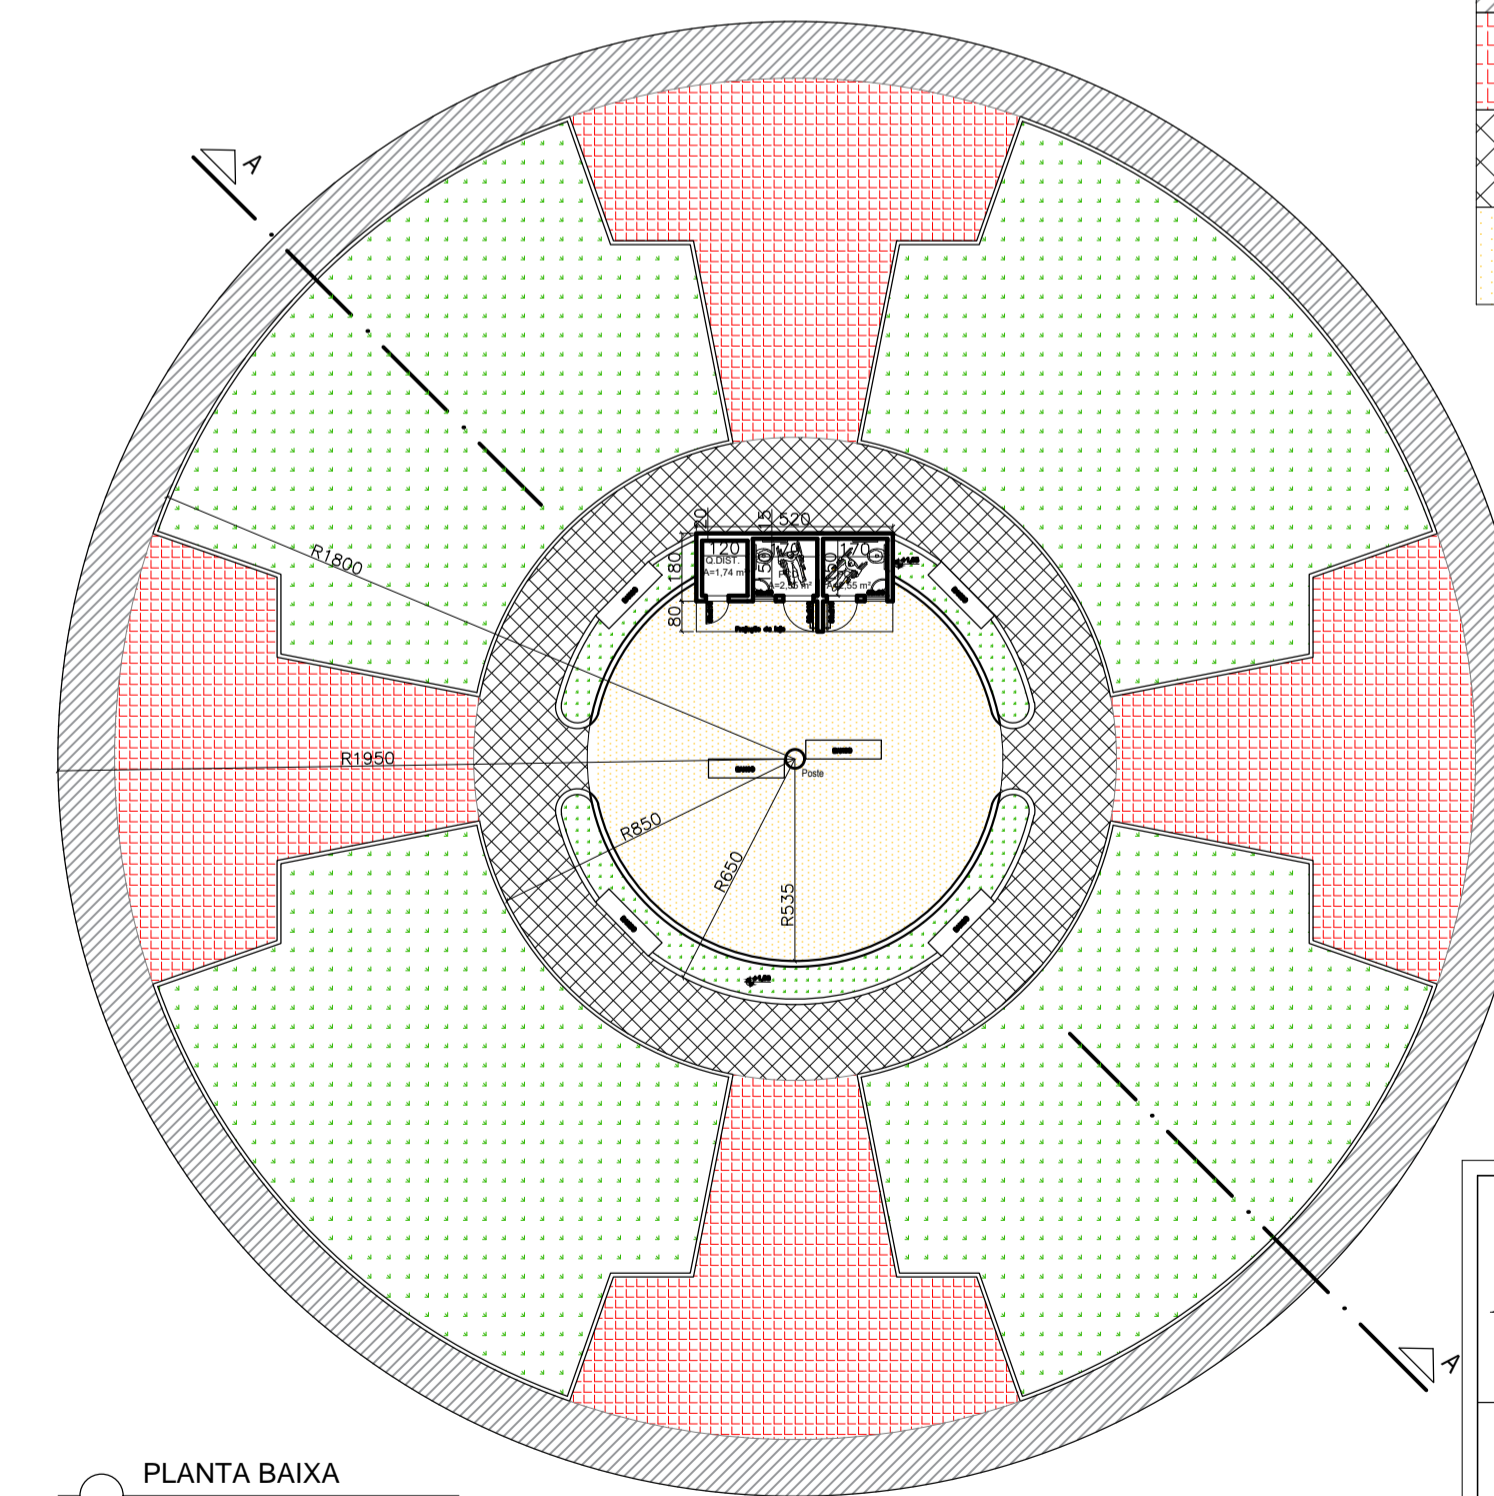

PLANTA BAIXA
Esc 1:200

DETALHE PISOS E FORRAÇÕES
Esc 1:200

<i>PMPK</i>	PREFEITURA MUNICIPAL DE PRESIDENTE KENNEDY - ES	
	SECRETARIA MUNICIPAL DE OBRAS	
PROJETO ARQUITETÔNICO DE PRAÇA NA LOCALIDADE DE SANTO EDUARDO		
LOCAL: SANTO EDUARDO - PRESIDENTE KENNEDY - ES		
CONTEÚDO: PLANTA BAIXA CORTE DETALHES		
FOLHA: 1/2	ADMINISTRAÇÃO: PREFEITA MUNICIPAL	RESPONSÁVEL TÉCNICO PELO PROJETO: LEONARDO GOMES BARRIOS ARQUITETO E URBANISTA

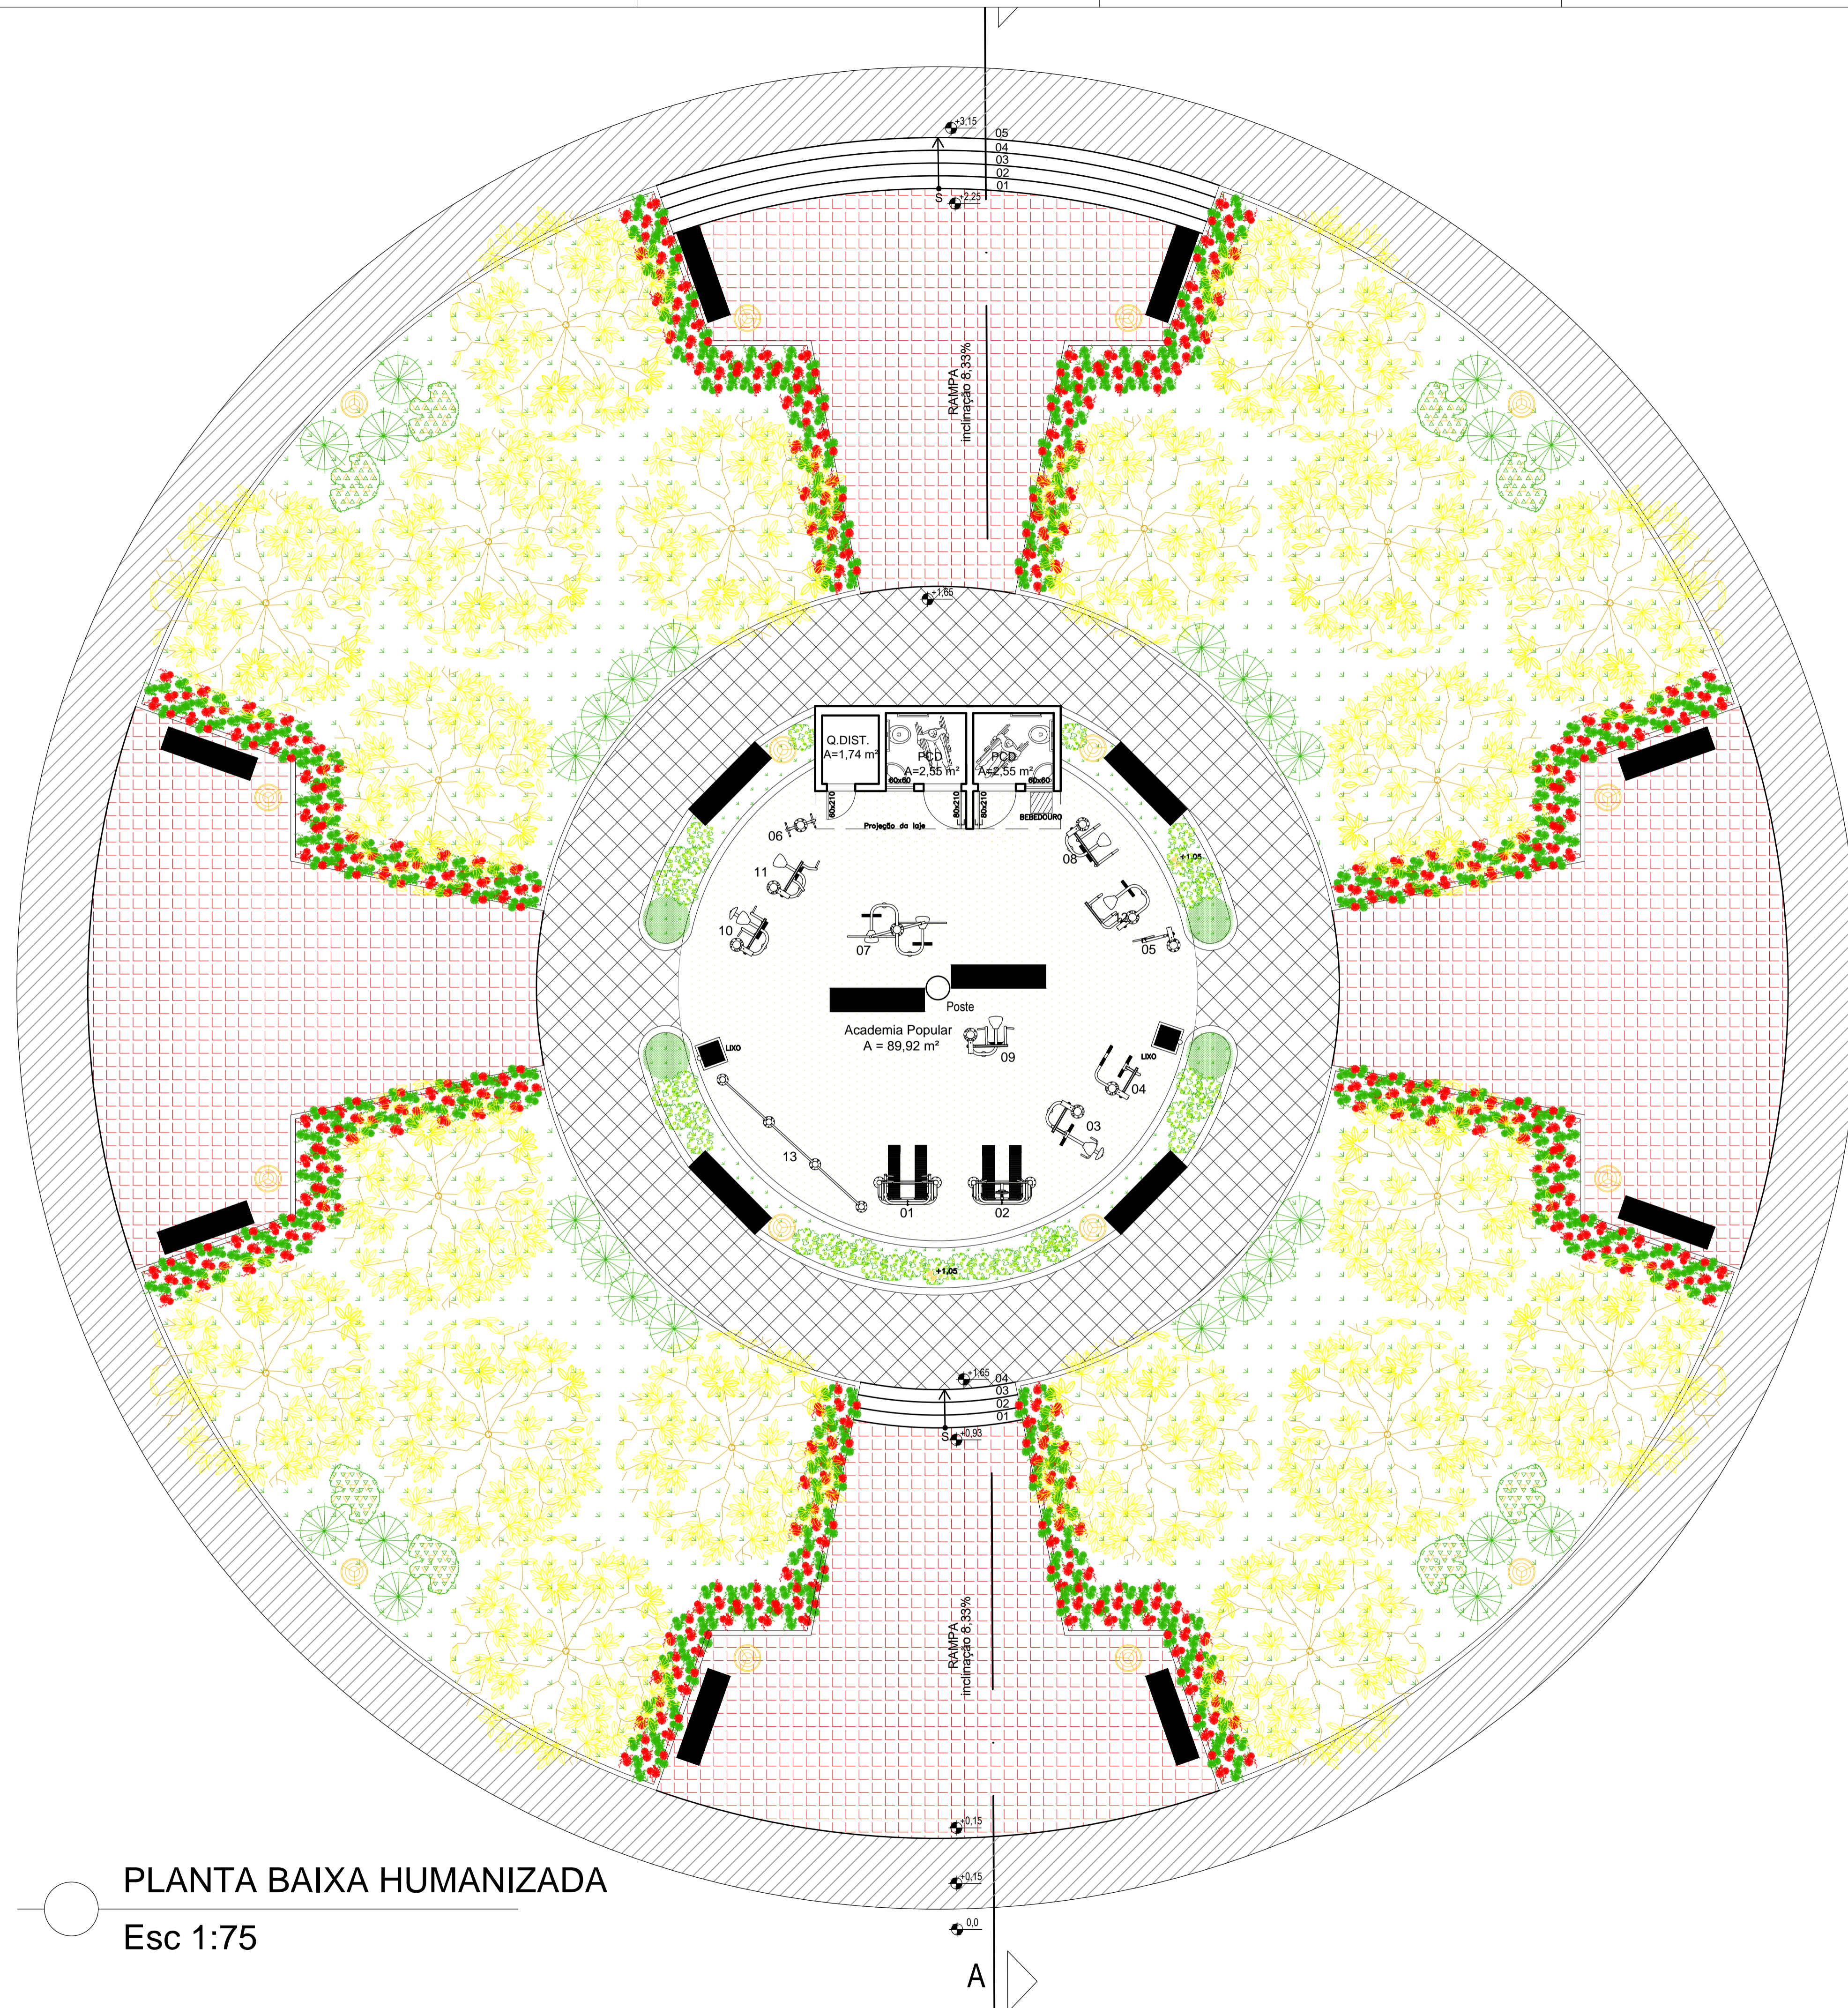

ESPECIFICAÇÕES DO PAISAGISMO

	GRAMMA ESMERALDA EM TAPETE	531,46 m²
	FICUS BENJAMINIA (cerca viva)	30 unid.
	ALBINA. <i>Turnera subulata</i> .	50 unid.
	BUXINHO. <i>Buxus sempervirens</i> .	04 unid.
	IPÊ AMARELO	20 unid.
	IXORA-COMPACTA. <i>Ixora coccinea</i> .	90 unid.
	ALAMANDA. <i>Allamanda cathartica</i> .	08 unid.

ESPECIFICAÇÕES DE EQUIP. DA ACADEMIA

01	MÁQUINA PUXADA ALTA PARA PORTADORES DE NECESSIDADES ESPECIAIS
02	MÁQUINA SUPINO VERTICAL PARA PORTADORES DE NECESSIDADES ESPECIAIS
03	MÁQUINA LEG PRESS
04	MÁQUINA GLUTEOS
05	MÁQUINA BICEPS
06	MÁQUINA POLIA ALTA
07	MÁQUINA PUXADA ALTA
08	MÁQUINA TRÍCEPS
09	MÁQUINA DESENVOLVIMENTO DE OMBROS
10	MÁQUINA SUPINO VERTICAL
11	MÁQUINA REMADA SENTADO
12	MÁQUINA ABDOMINAL
13	JOGO DE BARRAS

ESPECIFICAÇÕES DE EQUIPAMENTOS URBANOS

	POSTE TIPO CHAPÉU CHINÊS COM LÂMPADA LED	16
	BANCO EM MADEIRA CONFORME PROJETO COM 250 CM	19
	BEBEDOURO	01
	LIXEIRA	02

ESPECIFICAÇÕES DE PISO

	PISO EM PEDRA PORTUGUESA NA COR CINZA	176,71 m²
	PISO EM PEDRA PORTUGUESA NA COR VERMELHA	265,14 m²
	PISO EM PEDRA PORTUGUESA NA COR PRETA	98,51 m²
	PISO EM ARGAMASSA DE ALTA RESISTÊNCIA TIPO GRANILITE OU EQUIVALENTE, ANTI-DERRAPANTE, COR AMARELO COM JUNTAS PLÁSTICAS COR BRANCA, MODULAÇÃO MÁXIMA (1,20 x 1,20 m).	89,92 m²

	PREFEITURA MUNICIPAL DE PRESIDENTE KENNEDY - ES	
	SECRETARIA MUNICIPAL DE OBRAS	
PROJETO ARQUITETÔNICO DE PRAÇA NA LOCALIDADE DE SANTO EDUARDO		
LOCAL: SANTO EDUARDO - PRESIDENTE KENNEDY - ES		
CONTEÚDO: PLANTA BAIXA HUMANIZADA TABELAS DE MATERIAIS		
FOLHA: 2/2	ADMINISTRAÇÃO: PREFEITA MUNICIPAL	RESPONSÁVEL TÉCNICO PELO PROJETO: LEONARDO GOMES BARRIOS ARQUITETO E URBANISTA

PLANTA BAIXA HUMANIZADA

Esc 1:75

A