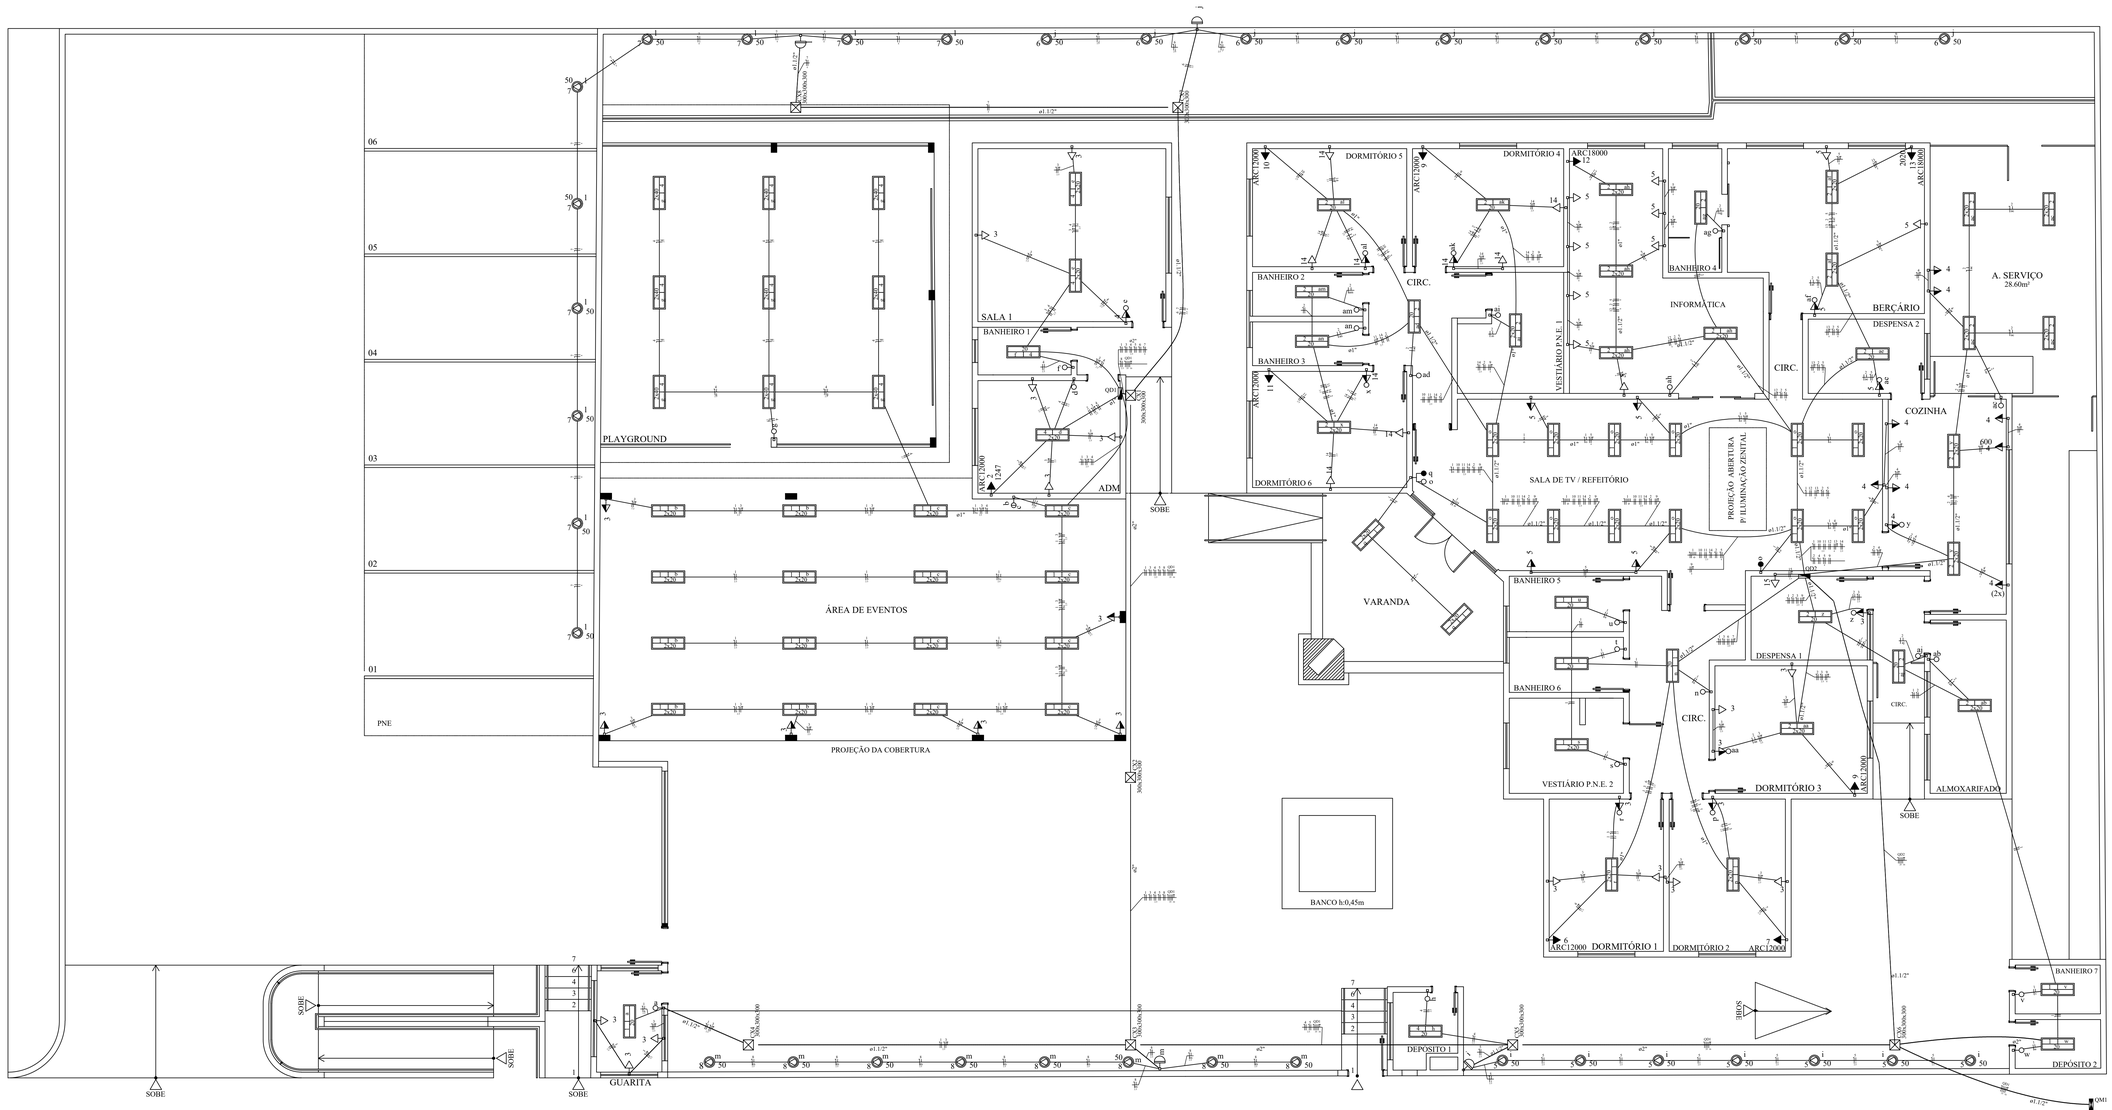

1 PLANTA BAIXA
ESCALA: 1/50

Quadro de Cargas (AL1)

Circuito	Descrição	Esquema	Método de inst.	V (V)	Pot. total (VA)	Pot. total (W)	Fases	Pot. A (W)	Pot. B (W)	Pot. C (W)	FCT (%)	FCA (%)	Seção (mm2)	Ib (A)	Dcu (%)	ΔV parc (%)	ΔV total (%)
QM1	QUADRO DE MEDIÇÃO EM MURETA	2F+N+T	B1	220 / 127 V	13888	26388	F+N+T	9630	7787	11326	0.90	1.00	3 (1X16)	100.0	0.07	0.07	0.07
TOTAL:					13888	26388		9630	7787	11326							

Quadro de Cargas (QM1)

Circuito	Descrição	Esquema	Método de inst.	V (V)	Pot. total (VA)	Pot. total (W)	Fases	Pot. A (W)	Pot. B (W)	Pot. C (W)	FCT (%)	FCA (%)	Seção (mm2)	Ib (A)	Dcu (%)	ΔV parc (%)	ΔV total (%)
QD1	QDG AREA EXTERTNA	2F+N+T	B1	220 / 127 V	10000	20000	F+N+T	7420	6420	6160	0.90	0.80	3 (1X10)	63.0	0.14	0.21	0.21
QD2	QDG AREA INTERNA	2F+N+T	B1	220 / 127 V	10000	20000	F+N+T	7420	6420	6160	0.90	0.80	3 (1X10)	63.0	0.14	0.21	0.21
TOTAL:					20000	40000		14840	12840	12320							

Quadro de Cargas (QD1)

Circuito	Descrição	Esquema	Método de inst.	V (V)	Iluminação (W)		Tomadas (VA)		Pot. total (VA)	Pot. total (W)	Fases	Pot. A (W)	Pot. B (W)	Pot. C (W)	FCT (%)	FCA (%)	Seção (mm2)	Ib (A)	Dcu (%)	ΔV parc (%)	ΔV total (%)
					127 V	220 V	127 V	220 V													
1	ILUMINAÇÃO PLAYGROUND AREA DE EVENTO	F+N	B1	127 V	1				400	400	F	400	0.00	0.00	0.90	1.00	2(1X2.5)	3.1	0.01	0.01	0.01
2									25	25		25									
					16				962	1282		1282			0.90	0.70	2(1X2.5)	8.7	0.1	0.1	0.1
					16				962	1282		1282			0.90	0.70	2(1X2.5)	8.7	0.1	0.1	0.1
3	TUE AR COND ADM	F+F+T	B1	440 V		1			1296	1247	R / S	1247			0.92	1.00	3(1X2.5)	1.7	0.0	0.0	0.07
4	TUGS SALA 1 (BANH) ADM AREA EVENTO	F+N+T	B1	127 V		14			1296	1296	S		648			1.00	3(1X2.5)	12.2	0.8	0.8	0.83
5	ILUMINAÇÃO PLAYGROUND ADM	F+N	B1	127 V	8				320	320	S		320			1.00	3(1X2.5)	3.0	0.0	0.0	0.02
					8				320	320			320								
					8				112	80	S		80					0.75	0.1	0.1	0.1
					8				112	80			80					0.75	0.1	0.1	0.1
					4				56	40	S		40					0.38	0.0	0.0	0.0
					4				56	40			40					0.38	0.0	0.0	0.0
6	ILUMINAÇÃO EXTERNA 2 REFLETORES	F+N	B1	127 V		2			700	350	S	350				1.00	3(1X2.5)	2.8	0.1	0.1	0.12
						2			700	350		350									
7	ILUMINAÇÃO EXTERNA 3 REFLETORES	F+N	B1	127 V		3			1050	525	S	525				1.00	3(1X2.5)	4.2	0.2	0.2	0.18
						3			1050	525		525									
8	ILUMINAÇÃO EXTERNA 4 REFLETOR	F+N	B1	127 V		4			1400	700	S	700				1.00	3(1X2.5)	5.9	0.3	0.3	0.24
						4			1400	700		700									
TOTAL:					40	14	6		8660	6857	R / S / T	2080	1568	3209				35.0	1.5	1.5	1.62

Quadro de Cargas (QD2)

Circuito	Descrição	Esquema	Método de inst.	V (V)	Iluminação (W)		Tomadas (VA)		Pot. total (VA)	Pot. total (W)	Fases	Pot. A (W)	Pot. B (W)	Pot. C (W)	FCT (%)	FCA (%)	Seção (mm2)	Ib (A)	Dcu (%)	ΔV parc (%)	ΔV total (%)
					127 V	220 V	127 V	220 V													
1	ILUMINAÇÃO AREA FRONTAL	F+N	B1	127 V		10			1200	760	S	760			0.90	1.00	3(1X2.5)	6.7	0.3	0.3	0.34
						10			1200	760		760									
						13			624	480		480						2.74	0.1	0.1	0.1
						13			624	480		480						2.74	0.1	0.1	0.1
						16			48	48		48						0.36	0.0	0.0	0.0
						16			48	48		48						0.36	0.0	0.0	0.0
						16			112	80		80						0.58	0.0	0.0	0.0
						16			112	80		80						0.58	0.0	0.0	0.0
						16			56	40		40						0.29	0.0	0.0	0.0
						16			56	40		40						0.29	0.0	0.0	0.0
						16			56	40		40						0.29	0.0	0.0	0.0
						16			56	40		40						0.29	0.0	0.0	0.0
2	ILUMINAÇÃO AREA TRASEIRA	F+N	B1	127 V	5				625	625	S	625				1.00	3(1X2.5)	4.9	0.2	0.2	0.25
					5				625	625		625									
						1			40	40		40						0.29	0.0	0.0	0.0
						1			40	40		40						0.29	0.0	0.0	0.0
						1			56	40		40						0.29	0.0	0.0	0.0
						1			56	40		40						0.29	0.0	0.0	0.0
						1			56	40		40						0.29	0.0	0.0	0.0
						1			56	40		40						0.29	0.0	0.0	0.0
						1			56	40		40						0.29	0.0	0.0	0.0
						1			56	40		40						0.29	0.0	0.0	0.0
						1			56	40		40						0.29	0.0	0.0	0.0
						1			56	40		40						0.29	0.0	0.0	0.0
3	ILUMINAÇÃO AREA TRASEIRA	F+N	B1	127 V	5				625	625	S	625				1.00	3(1X2.5)	4.9	0.2	0.2	0.25
					5				625	625		625									
						1			40	40		40						0.29	0.0	0.0	0.0
						1			40	40		40						0.29	0.0	0.0	0.0
						1			56	40		40						0.29	0.0	0.0	0.0
						1			56	40		40						0.29	0.0	0.0	0.0
						1			56	40		40						0.29	0.0	0.0	0.0
						1			56	40		40						0.29	0.0	0.0	0.0
						1			56	40		40						0.29	0.0	0.0	0.0
						1			56	40		40						0.29	0.0	0.0	0.0
						1			56	40		40						0.29	0.0	0.0	0.0
						1			56	40		40						0.29	0.0	0.0	0.0
						1			56	40		40						0.29	0.0	0.0	0.0
4	TUGS DORMIT. 1, 2, 3 VEST. 2 DORMIT. 3	F+N+T	B1	127 V		18	1		1296	1000	T		1000		0.90	0.70	4(1X2.5)	5.8	0.2	0.2	0.27
5	TUGS TV(DORM) AREA DE SERV.	F+N+T	B1	127 V		18	1		1296	1000	T		1000		0.90	0.70	4(1X2.5)	5.8	0.2	0.2	0.27
6	TUGS INFORMÁTICA	F+N+T	B1	127 V		18	1		1296	1000	T		1000		0.90	0.70	4(1X2.5)	5.8	0.2	0.2	0.27
7	TUE AR COND DORMITÓRIO 1	F+F+T	B1	220 V			1		1296	1247	R / S	624	624		0.92	1.00	3(1X2.5)	3.4	0.0	0.0	0.09
8	TUE AR COND DORMITÓRIO 2	F+F+T	B1	220 V			1		1296	1247	R / S	624	624		0.92	1.00	3(1X2.5)	3.4	0.0	0.0	0.09
9	TUE AR COND DORMITÓRIO 3	F+F+T	B1	220 V			1		1296	1247	R / S	624	624		0.92	1.00	3(1X2.5)	3.4	0.0	0.0	0.09
10	TUE AR COND DORMITÓRIO 4	F+F+T	B1	220 V			1		1296	1247	R / S	624	624		0.92	1.00	3(1X2.5)	3.4	0.0	0.0	0.09
11	TUE AR COND DORMITÓRIO 5	F+F+T	B1	220 V			1		1296	1247	R / S	624	624		0.92	1.00	3(1X2.5)	3.4	0.0	0.0	0.09
12	TUE AR COND INFORMÁTICA	F+F+T	B1	220 V			1		1296	1247	R / S	624	624		0.92	1.00	3(1X2.5)	3.4	0.0	0.0	0.09
13	TUE AR BERÇÁRIO	F+F+T	B1	220 V			1		1296	1247	R / S	624	624		0.92	1.00	3(1X2.5)	3.4	0.0	0.0	0.09
14	TUGS DORMIT. 2,4	F+N+T	B1	127 V		18	1		1296	1000	T		1000		0.90	0.70	4(1X2.5)	5.8	0.2	0.2	0.27
						18	1		1296	1000	T		1000		0.90	0.70	4(1X2.5)	5.8	0.2	0.2	0.27
15	CIRCUITO BOILER	F+F+T	B1	220 V			1		2184	2025	R / S	1010	1010		0.90	0.70	3(1X4)	7.3	0.1	0.1	0.14
							1		2184	2025	R / S	1010	1010		0.90	0.70	3(1X4)	7.3	0.1	0.1	0.14
TOTAL:					10	81	8	6	26400	20750	R / S / T	5242	7242	7014				94.0	2.8	2.8	3.61

QM1 (QUADRO DE MEDIÇÃO EM MURETA)

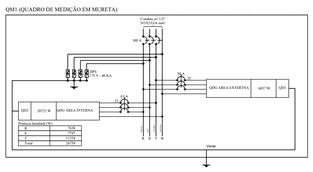

QD2 (QDG ÁREA INTERNA)

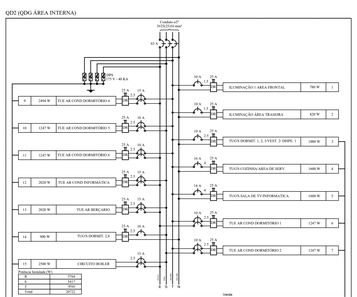

QD1 (QDG AREA EXTERTNA)

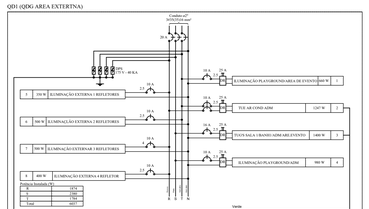

Legenda

P	1 tecla simples & 1 tomada - 1,10m do piso
CX 100x100x50	Caixa de sondagem embutir a 1,70m do piso
CX 100x100x50	Caixa de passagem de embutir no piso
	Fornada de serviço aérea
S	Interruptor 1 simples e 1 paralelo - 1,10m do piso
Sh	Interruptor hotseletrico
Sp	Interruptor paralelo 1 tecla - 1,10m do piso
S	Interruptor simples 1 tecla - 1,10m do piso
S	Interruptor simples 2 teclas - 1,10m do piso
Luminária de linha tubular LED - embutir	Luminária de linha tubular LED - embutir
	Quadro de distribuição - embutir a 1,50m do piso
	Quadro de distribuição - sobrepor a 1,50m do piso
	Refletor de led
	Rele fotoelétrico a 1,0m do piso
1 50	Tomada hexagonal (NBR 14136) - 2P+T 10 A a 0,30m do piso
3	Tomada hexagonal (NBR 14136) - 2P+T 10 A a 1,10m do piso
4	Tomada hexagonal (NBR 14136) - 2P+T 20 A a 1,10m do piso
PCS 1 2500 ARC12000	Tomada hexagonal (NBR 14136) - 2P+T 20 A a 2,20m do piso
6 12x7	Tomada hexagonal (NBR 14136) - 2P+T 20 A a 2,20m do piso

NOTAS

1 - CONDUTORES NÃO COLOCADOS NÃO EIE (LIMAE).

2 - OS CONDUTORES, DEVERÃO SER CABOS COM ISOLAMENTO PARA CABOS FLEXÍVEIS, NBR 13248, CLASSE 5. TODOS OS ALIMENTADORES E TODOS OS CONDUTORES DEVERÃO SER COM ISOLAÇÃO PVC/BAYSILON/XLPE, NÃO HALOGENADO, BAIXA EMISSÃO DE FUMAÇA E GASES TÓXICOS COM CLASSE DE ENCHAMANENTO 2.

3 - OS CONDUTORES DEVERÃO SER IDENTIFICADOS PELA COR DE SEU ISOLAMENTO CONFORME SEGUE:
FASE A - PRETO
FASE B - VERMELHO
FASE B - BRETO
NEUTRO - AZUL
RETORNO - MARROM
TERRA - VERDE/AMARELA

4 - TODOS OS ELETRODUTOS DEVERÃO SER EM PVC, COR PRETA. OS ELETRODUTOS NÃO CITADOS DEVERÃO SER DE ÇÃO(NC) (3/4").

5 - OS ELETRODUTOS EMBUTIDOS DEVERÃO SER EM PVC RÍGIDO NBR 5361. ELETRODUTOS AVARENTES DEVERÃO SER EM AÇO CARBONO NBR 15007.

6 - O QUADRO DEVERÁ POSSUIR ETIQUETA ACRÍLICA DE IDENTIFICAÇÃO DOS CIRCUITOS E FECHADURA. ESTE TAMBÉM DEVERÁ TER SEUS DIAGRAMAS AFIXADOS EM SUA PORTA (INTERNAMENTE),INDICANDO A CORRESPONDÊNCIA ENTRE OS DISJUNTORES E A CARGA.

7 - OS CIRCUITOS DEVERÃO SER IDENTIFICADOS ATRAVÉS DE ANILHAS AFIXADAS EM SUAS EXTREMIDADES NOS PONTOS DE ÇÃO(TOMADAS, INTERRUPTORES E LUMINÁRIAS). NAS CAIXAS DE PASSAGEM E NO QD, ESTA IDENTIFICAÇÃO DEVERÁ INFORMAR O NÚMERO DO CIRCUITO BRACOMO O QUADRO.

8 - A FURAÇÃO APARENTES ELETRODUTOS DEVERÁ SER AFIXADA COM ESPAÇAMENTO MÁXIMO DE 1,5M ENTRE FIXADORES.

9 - A EXECUÇÃO DO PROJETO ELÉTRICO DEVERÁ SER REALIZADA POR PROFISSIONAL HABILITADO COM REGISTRO NO CREA.

10 - DEVERÁ SER UTILIZADO CONETOR DE CABO A HASTE NA CONEXÃO DOS CONDUTORES DE COBRE NU DA MALHA DE TERRA COM AS HASTES DE TERRA.

11 - OS ALIMENTADORES DE QUADROS ELÉTRICOS SÃO UNIPOLARES, CLASSE 2, SA/SEX DE PVC 70°.

12 - EM HIPÓTESE ALGUMA DEVERÁ SER REALIZADO EMENDA NOS CONDUTORES FASE, NEUTRO E TERRA (EXANTO NOS CIRCUITOS ALIMENTADORES COMO NOS CIRCUITOS PARCIAIS).

13 - TODAS AS EMENDAS ENTRE DUCAMPO NAS CAIXAS DE PASSAGEM E DERIVAÇÃO DEVERÃO SER FEITAS COM CONECTORES DO TIPO SPLIT-BOLT E FITA DE ALTA FUSÃO.

14 - AS TOMADAS 220 E DE USO ESPECÍFICO DEVERÃO SER IDENTIFICADAS ATRAVÉS DE UMA ETIQUETA FIXADA NO ESPELHO DAS MESMAS.

15 - OS DISJUNTORES DEVERÃO SER PADRÃO EUROPEU (NBR IEC) PARA FIXAÇÃO EM TRILHOS 35mm. DEVERÃO SER CURVA B (PARA AQUECIMENTO E CURVA C (ILUMINAÇÃO, TOMADAS, CONDICIONADORES DE AR, PEQUENOS MOTORES, ETC.).

16 - TODOS OS COMPONENTES METÁLICOS COMO AR CONDICIONADO, VENTILADOR E LUMINÁRIAS DEVERÃO SER ATERRADOS.

17 - AS LÂMPADAS LED DEVERÃO APRESENTAR TEMPERATURA DE COR ENTRE 4000 E 4100K.

QD1 (QDG AREA EXTERTNA)

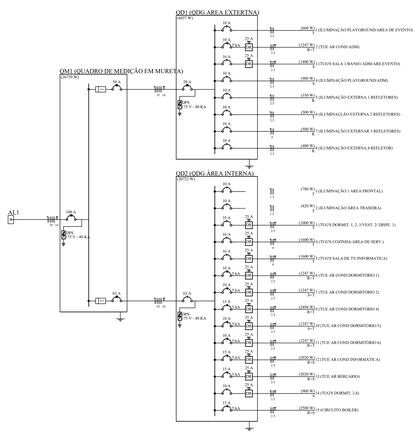

PREFEITURA MUNICIPAL DE PRESIDENTE KENNEDY
SECRETARIA MUNICIPAL DE OBRAS
SEMOB – PMPK

PROJETO Instituição Municipal De Acolhimento A Crianças E Adolescentes

ENDEREÇO
Avenida Orestes Baiense, s/nº, centro, Presidente Kennedy - ES

CIDADE Presidente Kennedy
ESTADO Espírito Santo

CLIENTE

Dorlei Fontão
Prefeito Municipal de Presidente Kennedy

Wagner Porto Viana
Secretário Municipal de Obras

ENGENHEIRO ELÉTRICISTA RESPONSÁVEL TÉCNICO
Jhonatan Martins Oliveira
CREA ES 045788/D

TIPO: PROJETO ELÉTRICO CASA DE APOIO
ESCALA INDICADA
DIMENSÃO DA FOLHA A0

CONTEÚDO
PLANTA BAIXA

DATA 11/12/2019
REVISÃO

FOLHA 1/2

FORNECIMENTO DE ENERGIA ELÉTRICA EM TENSÃO
SECUNDÁRIA - EDIFICAÇÕES INDIVIDUAIS
EDP ESPÍRITO SANTO

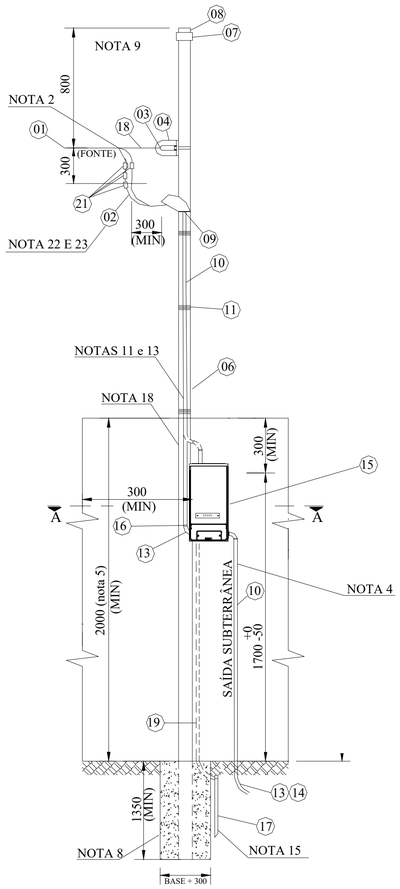

MEDIÇÃO INSTALADA EM MURO
(S/ ESCALA)

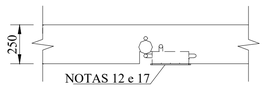

CORTE A-A
(S/ ESCALA)

DIMENSÕES (mm)	H	L	P
EXTERNAS	520	260	186

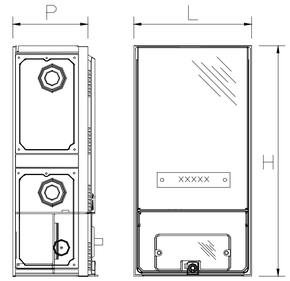

Notas:
1. Para saída aérea poderá ser usado 2, 3 e 4 condutores multiplex;
2. Executar cinco voltas com fita isolante;
3. As distâncias mínimas dos condutores ao solo estão indicadas no item 6.3.3;
4. Opção para saída subterrânea;
5. A altura mínima do muro deverá ser de 2,15 m;
6. Os números dentro dos círculos referem-se aos itens da lista de material em anexo;
7. As cotas são dadas em milímetros;
8. A base do poste enterrada no solo deverá ser totalmente concretada, conforme alternativas 1 ou 2, indicadas no desenho 17 deste Padrão;
9. O parafuso poderá ser substituído por cinta de aço galvanizado;
10. Deverá ser deixada uma ponta mínima de 80 cm em cada condutor, para facilitar a ligação da proteção e medição e 1,5 m para confecção do pingadouro;
11. O eletroduto deverá ficar aparente até a entrada da caixa do medidor e distante 1,0 cm do muro;
12. A caixa do medidor deverá ser embutida na alvenaria numa profundidade que suas tampas possam ser removidas;
13. Não será permitida a cobertura do eletroduto após a ligação do consumidor;
14. A entrada de energia deverá ser feita pela parte lateral direita ou esquerda inferior da caixa. Deverá ser aplicado silicone ou material similar para a vedação;
15. Para aterramento, ver desenho 16 deste Padrão;
16. Para detalhes de ligação de medidores e disjuntores, ver desenho 03 deste Padrão;
17. Conforme desenho 01 deste Padrão;
18. Os itens 7 e 8 serão utilizados somente em postes de aço galvanizado.
19. O Código de Postura Municipal deve ser observado quando da construção do padrão de entrada, visando preservar o passeio público (Calçada Cidadã) garantindo ao mesmo, desobstrução de possíveis obstáculos;
20. Os postes devem ficar totalmente visíveis até o solo por ocasião da vistoria do padrão, não sendo necessário que todo o contorno (perímetro) dos mesmos fique acessível. Somente após a ligação o poste deverá ser recoberto visando à reconstituição do muro ou mureta;
21. Quando o ramal de entrada for subterrâneo o cabo, obrigatoriamente, deverá ser com EPR ou XLPE isolado para 1000 V;
22. Os condutores do ramal de entrada até o diâmetro de 25 mm² serão fornecidos e instalados pela EDP Espírito Santo até o borne de entrada do medidor incluindo a conexão de aterramento da caixa do medidor. É de responsabilidade do consumidor instalar sonda de aço 14 BWG para garantir a enfiação do ramal de ligação em substituição ao ramal de entrada.
23. É de responsabilidade do consumidor os condutores de entrada em cobre classe 2 superiores a 25 mm² e todos os demais condutores em cobre classe 2 de saída do medidor.

ITEM	DESCRIÇÃO	UN	MULTIPLEX QUATRO FIOS A	MULTIPLEX QUATRO FIOS B	OBS
1	Condutor de alumínio multiplex, conforme tabela 1	m	v	v	E
2	Condutor de cobre conforme tabela 1	m	v	v	C
3	Sapatilha	pç	1	1	C
4	Olhal de aço galvanizado para parafuso de φ 16 mm	pç	1	1	C
5	Parafuso cabeça quadrada φ 16 mm x comprimento adequado (nota 9	pç	4	1	C
6	Poste de aço galvanizado	pç	1	1	C
7	Luva galvanizada (nota 18)	pç	1	1	C
8	Bujão galvanizado (nota 18)	pç	1	1	C
9	Cabeçote	pç	2	1	C
10	Eletroduto de aço galvanizado ou PVC rígido	m	v	v	C
11	Arame de aço galvanizado nº 12 BWG	m	v	v	C
12	Eletroduto de aço galvanizado ou PVC rígido	m	v	v	C
13	Curva de 90° de aço galvanizado ou PVC rígido	pç	2	1	C
14	Condutor de cobre c/ isolamento 0,6/1,0 kV	m	-	v	C
15	Caixa para medidor padrão EDP Espírito Santo (notas 17)	pç	-	-	C
16	Luva para eletroduto em aço galvanizado ou PVC	pç	1	1	C
17	Haste de terra comprimento mínimo 2000 mm e diâmetro 16 mm	pç	1	1	C
18	Alça pré-formada	pç	1	1	E
19	Condutor de cobre nu, conforme tabela 1	m	v	v	C
20	Armação secundária c/ haste de φ16 x 150 mm	pç	2	-	C
21	Conector apropriado	pç	4	-	C
22	Conector apropriado	pç	4	4	E

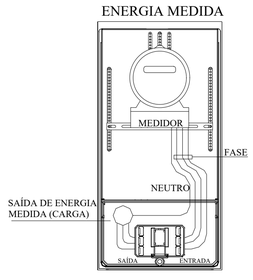

LIGAÇÃO A QUATRO FIOS

ENTRADA DE ENERGIA

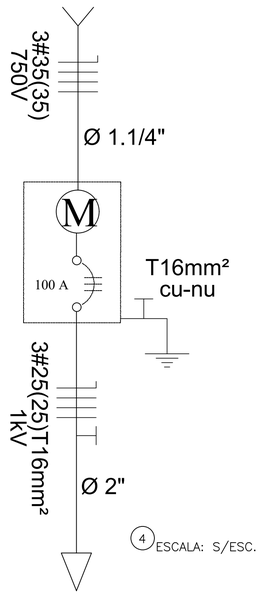

PREFEITURA MUNICIPAL DE PRESIDENTE KENNEDY
SECRETARIA MUNICIPAL DE OBRAS
SEMOB – PMPK

PROJETO Instituição Municipal De Acolhimento A Crianças E Adolescentes

ENDEREÇO
Avenida Orestes Baiense, s/nº, centro, Presidente Kennedy - ES

CIDADE Presidente Kennedy
ESTADO Espírito Santo

CLIENTE

Dorlei Fontão
Prefeito Municipal de Presidente Kennedy

Wagner Porto Viana
Secretário Municipal de Obras

ENGENHEIRO ELETRICISTA RESPONSÁVEL TÉCNICO
Jhonatan Martins Oliveira
CREA ES 045788/D

TIPO: PROJETO ELÉTRICO CASA DE APOIO
ESCALA INDICADA
DIMENSÃO DA FOLHA A1

CONTEÚDO
Detalhe da Medição Direta em Muro – Cargas até 41000 W

DATA 11/12/2019
REVISÃO
FOLHA 2/2

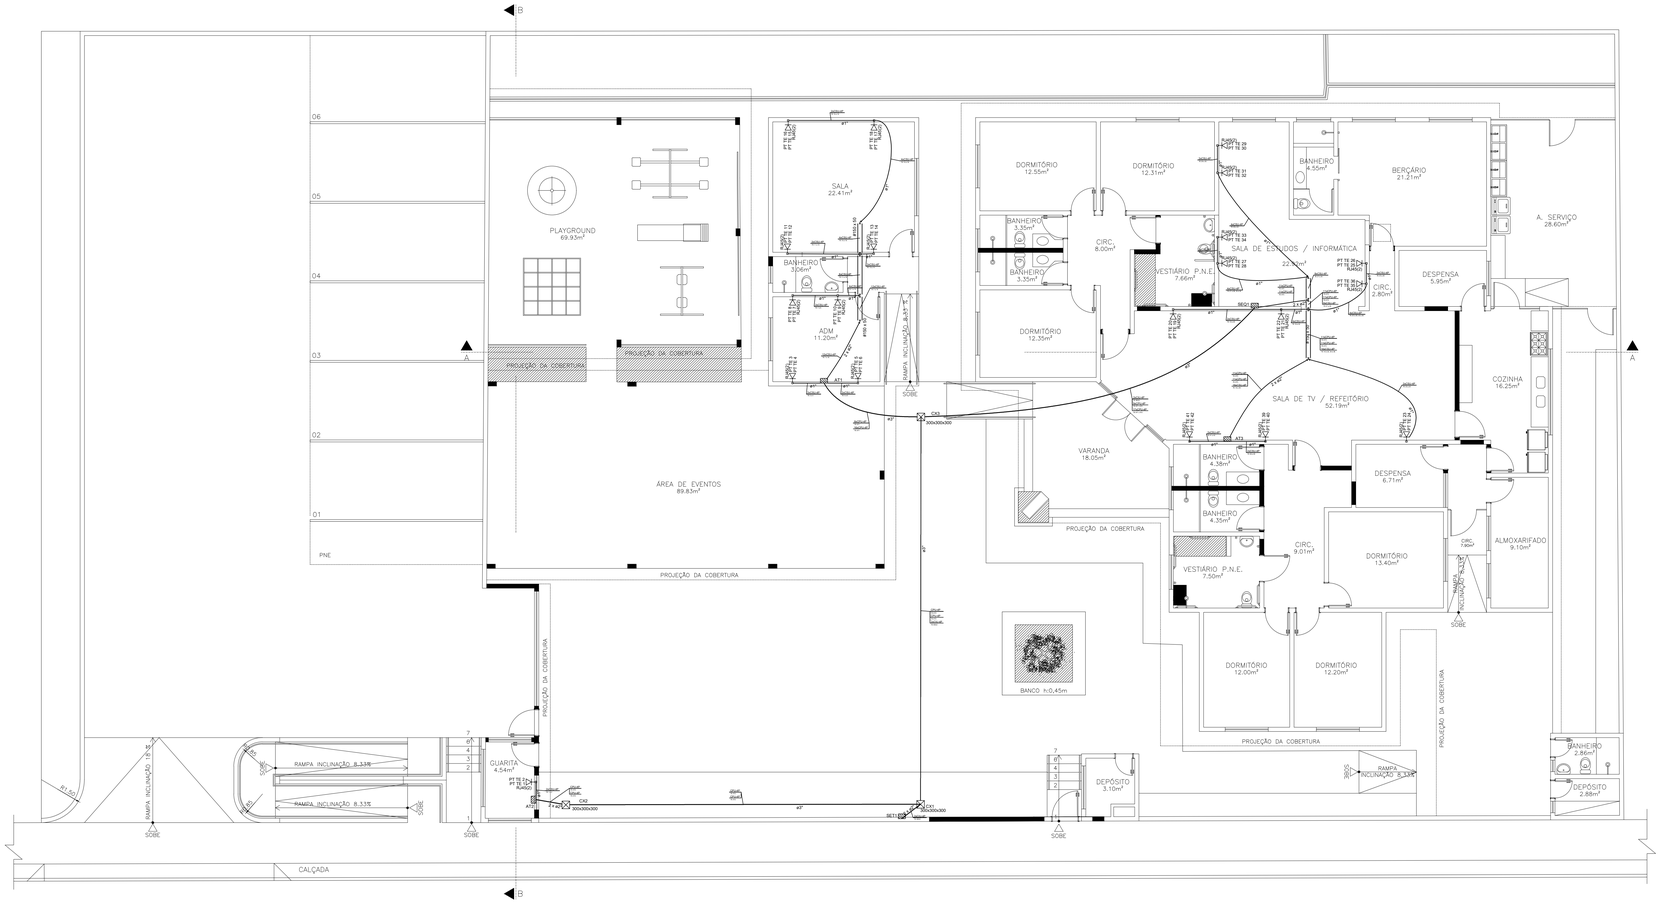

1 PLANTA BAIXA TÉRREO
ESCALA: 1/75

NOMENCLATURA	
SET1	QUADRO DE ENTRADA
SEQ1	QUADRO DE EQUIPAMENTOS
AT1	QUADRO DE TELECOMUNICAÇÕES
AT2	QUADRO DE TELECOMUNICAÇÕES
AT3	QUADRO DE TELECOMUNICAÇÕES
INDICAÇÃO DOS PONTOS TELECOMUNICAÇÃO	PT TE 1 SEQUENCIAL DO PONTO DE TELECOMUNICAÇAO NO PAVIMENTO INDICATIVO DO PAVIMENTO PONTO DE TELECOMUNICAÇÕES
CABEAMENTO DE DADOS	02XCSU – 04p QUANTIDADE DE CABOS NO CAMINHO TIPO DE CABO QUANTIDADE DE PARES, SE APLICAVEL CS=CABO SECUDARIO U=CABO UTP CATEGORIA 6

NOTAS

1 – O CABO INTERNO DE REDE SERÁ DO TIPO UTP, CAT. 6 100% COBRE, 4 PARES.
2 – OS CABOS DE REDE NAO PODEM CONTER EMENDAS
3 – ELETRODUTOS NÃO INDICADOS SAO DE BITOLA ø1" (PVC RIGIDO)
4 – OS ELETRODUTOS SERÃO DE PVC RIGIDO ROSCAVEL FIXADOS NOS QUADROS, CAIXAS E PONTOS COM BUCHAS E ARRUELAS.
5 – JUNTO AO QUADRO SEQ1 DEVERA SER DEIXADO ENVELOPE CONTENDO JOGO DE CÓPIAS DE O PROJETO COM IDENTIFICAÇÃO DE TODOS OS ELEMENTOS
6 – APOS A INSTALAÇÃO, TODO O CABEAMENTO DEVE SER TESTADO E CERTIFICADO PARA A CATEGORIA 6 CONFORME NORMA EIA/TSB–67
7 – TODAS AS ELETROCALHAS E CAIXAS METALICAS DEVEM SER ATERRADAS
8 – AS LINHAS DE REDE DE CABEAMENTO NÃO PODEM SER PASSADAS EM DUTOS DE LINHAS DE ENERGIA ELÉTRICA. DEVEM SER PASSADS EM DUTOS PRÓPRIOS.
9 – OS EQUIPAMENTOS, COMPONENTES ATIVOS, NÃO SÃO CONTEMPLADOS NESSE PROJETO.
10 – TODOS OS CABOS DEVERÃO SER IDENTIFICADOS COM ANILHAS EM AMBOS OS LADOS IDENTIFICAR AS TOMADAS COM ADESIVO INDELÉVEL.
11 – OS ELETRODUTOS E ELETROCALHAS QUE PASSAM PELO TETO DEVERÃO SER INSTALADOS APARENTE ENTRE O FORRO E A LAJE. E OS ELETRODUTOS QUE PASSAM PELO PISO / PAREDE DEVERÃO SER EMBUTIDOS.

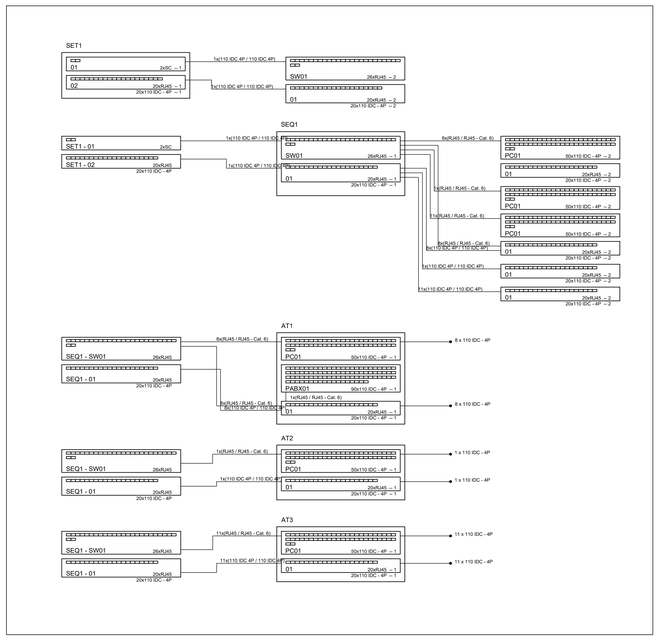

Legenda	
300x300x300	Caixa de passagem de embutir no piso
	Caixa de telefone em chapa de aço padrão TELEBRAS
RJ45(2) PT TE 1	Tomada RJ45 - 0,30m do piso
RJ45(2) PT TE 51	Tomada RJ45 - 1,80m do piso
	Eletroduto pvc rosca
	Eletroduto tipo kanaflex embutido no solo
	Eletrocalha perfurada tipo U

Legenda das indicações	
300x300x300	Alvenaria (piso)
PC	Painel de conexão
SW	Switch (10/100Base TX - 1000Base T)Mbs
RJ45(2)	Tomada RJ45 c/ placa plana 2x4" - Branca - 2 módulos - baixa

PREFEITURA MUNICIPAL DE PRESIDENTE KENNEDY
SECRETARIA MUNICIPAL DE OBRAS
SEMOB – PMPK

PROJETO
INSTITUIÇÃO MUNICIPAL DE ACOLHIMENTO A CRIANÇAS E ADOLESCENTES

ENDEREÇO
AV. ORESTES BAHIENSE, CENTRO, Presidente Kennedy Espírito Santo Brasil

CIDADE: Presidente Kennedy
ESTADO: Espírito Santo

CLIENTE

Dorlei Fontão
Prefeito Municipal de Presidente Kennedy

Wagner Porto Viana
Secretário Municipal de Obras

ENGENHEIRO ELETRICISTA RESPONSÁVEL TÉCNICO
JÚLIO CÉSAR DIAS DAVINI CANDIDO
CREA MG-173777/D

TIPO: **PROJETO CABEAMENTO ESTRUTURADO**
ESCALA: INDICADA
DIMENSÃO DA FOLHA: A0

CONTEÚDO
PROJETO LOGICA/TELEFONE

DATA: **23/03/2020**
ÁREA DO TERRENO: **4730,66 m²**
REVISÃO
FOLHA: **1/2**

Dimensão A0 1189 x 841 mm

ENTRADA DE TELECOMUNICAÇÕES EM POSTE DE AÇO DE 6m

(SEM ESCALA)

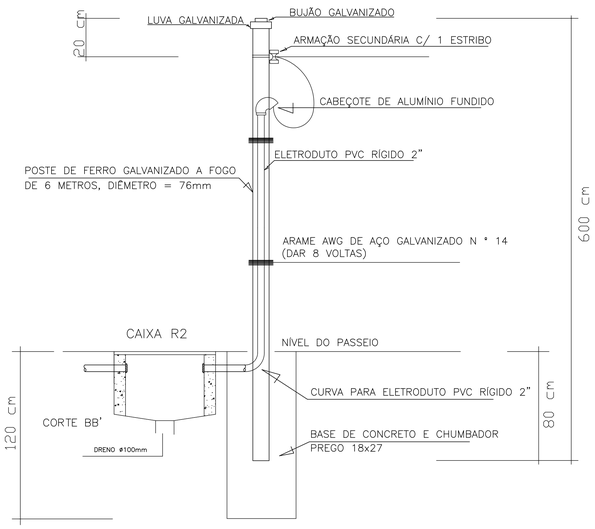

MONTAGEM DO PONTO DE TELECOMUNICAÇÃO S/ ESC.

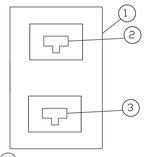

1 - PLACA P/ CX. 4"x2"(PVC) PARA UM PONTO DE TELECOMUNICAÇÃO
2 - TOMADA FEMEA P/ LÓGICA RJ 45
3 - TOMADA FEMEA P/ TELEFONE RJ 11

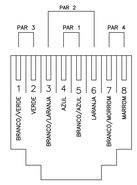

POLARIDADE DA TOMADA RJ-45-CAT. 6
SEM ESCALA

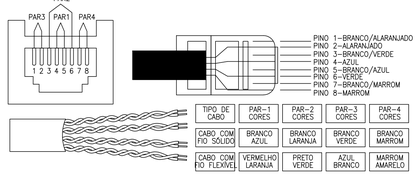

TIPO DE CABO	PAR-1 CORES	PAR-2 CORES	PAR-3 CORES	PAR-4 CORES
CABO COM FIO SÓLIDO	BRANCO AZUL	BRANCO LARANJA	BRANCO VERDE	BRANCO MARROM
CABO COM FIO FLEXÍVEL	VERMELHO LARANJA	PRETO VERDE	AZUL BRANCO	MARROM AMARELO

DETALHE TOMADA RJ-45
SEM ESCALA

DISTRIBUIDOR DE ENTRADA :

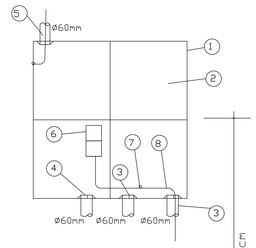

IDENTIFICAÇÃO DO MATERIAL DAS CAIXAS

1. CAIXA METÁLICA PADRÃO TELEBRÁS DO TIPO CIE-4 60x60x12,0cm
2. FUNDO DE MADEIRA COM 25mm DE ESPESSURA
3. ELETRODUTO PVC RIGIDO ø60mm (2") SAIDA PARA O RACK 1 PASSANDO PELA CAIXA DG
4. ELETRODUTO PVC RIGIDO ø60mm (2") ENTRADA DA REDE EXTERNA
5. ENTRADA DO CABO PVC 750v DE 16mm? PARA O ATERRAMENTO DAS CARCAÇAS METÁLICAS
6. BLOCO 110 - 128P
7. INICIO DA DECAPAGEM
8. CABO CI 30 PARES - VAI AO VOICE PANEL DO BACKBONE

DETALHE DA CAIXA SUBTERRANEA R2

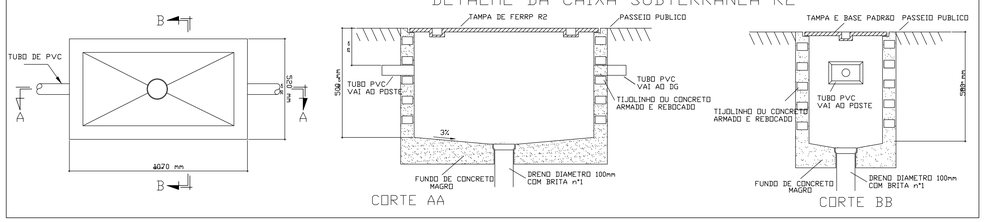

ENVELOPAMENTO DA TUBULAÇÃO DE ENTRADA

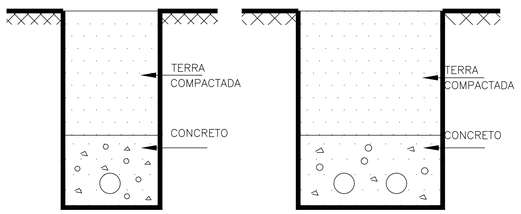

FIXAÇÃO DAS ELETROCALHAS NO TETO

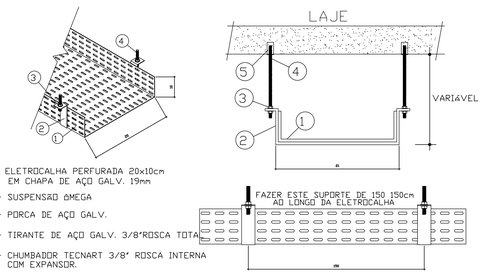

1 - ELETROCALHA PERFURADA 20x10cm EM CHAPA DE AÇO GALV. 19mm
2 - SUSPENSÃO ÔMEGA
3 - PORCA DE AÇO GALV.
4 - TIRANTE DE AÇO GALV. 3/8"ROSCA TOTA
5 - CHUMBADOR TECNART 3/8" ROSCA INTERNA COM EXPANSOR.

SEM ESCALA

DETALHE DE IDENTIFICAÇÕES

LEGENDA:

1. ELETROCALHA METÁLICA LISA, SEM TAMPA (DIMENSÕES CONF. PLANTA BAIXA)
2. TIRANTE ROSQUEADO, EM AÇO - ø3/8"
3. SUSPENSÃO VERTICAL PARA INSTALAÇÃO DA ELETROCALHA (DIMENSÕES CONFORME ELETROCALHA EM PLANTA BAIXA)
4. LAJE
5. TALA COM 1 FURO - ø3/8"
6. ARRUELA LISA - ø3/8"
7. PORCA SEXTAVADA - ø3/8"
8. CHUMBADOR COM ROSCA INTERNA - ø3/8"

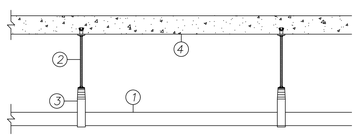

IDENTIFICAÇÃO DOS CABOS

TRECHO CABO SECUNDÁRIO

1xCSU-4P XX 4-6

- CONTAGEM SECUNDÁRIA
- TIPO DE CABO
- QUANTIDADE DE PARES DO CABO
- QUANTIDADE DE CABOS
- IDENTIFICAÇÃO DO PAVIMENTO
- CONTAGEM SECUNDARIA

TRECHO CABO 4 PARES (CÂMERAS DE VIGILÂNCIA)

2xCSU-4P CM01-02

- TIPO DE CABO
- QUANTIDADE DE CABOS
- CONTAGEM PRIMARIA

TRECHO CABO INTERLIGAÇÃO (VOZ)

1xCI50-50 1-50

- TIPO DE CABO
- QUANTIDADE DE PARES
- QUANTIDADE DE CABOS
- CONTAGEM PRIMARIA

TRECHO CABO FIBRA OPTICA (DADOS)

1xFO-2P

- TIPO DE CABO
- QUANTIDADE DE PARES DO CABO
- QUANTIDADE DE CABOS

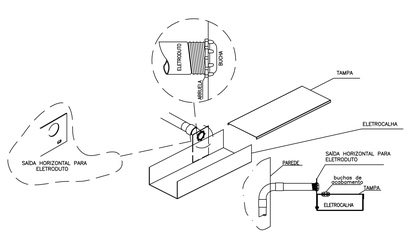

SAÍDA ELETROCALHA
SEM ESCALA

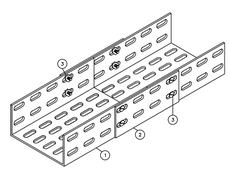

LEGENDA PARA DETALHES	
1	ELETROCALHA METÁLICA PERFURADA C/ TAMPA (DIMENSÕES CONF. PLANTA BAIXA)
2	JUNÇÃO INTEGRAL PARA ELETROCALHA (ALTURA CONF. DIMENSÕES DA ELETROCALHA)
3	CONJUNTO: PARAFUSO + ARRUELA + PORCA PARA FIXAÇÃO DE PEÇA P/ JUNÇÃO ELETROCALHAS

JUNÇÃO INTEGRAL ELETROCALHAS
SEM ESCALA

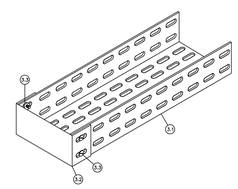

LEGENDA PARA DETALHES	
1	ELETROCALHA METÁLICA PERFURADA C/ TAMPA (DIMENSÕES CONF. PLANTA BAIXA)
2	TERMINAL DE FECHAMENTO
3	CONJUNTO: PARAFUSO + ARRUELA + PORCA PARA FIXAÇÃO DA PEÇA P/ FECHAMENTO

FECHAMENTO ELETROCALHA
SEM ESCALA

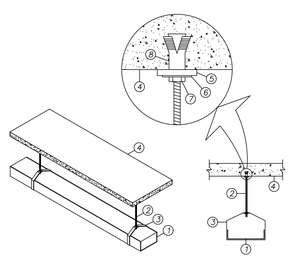

FIXAÇÃO ELETROCALHA
SEM ESCALA

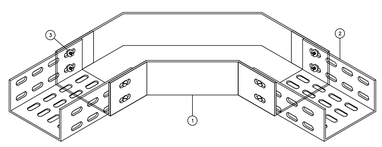

LEGENDA PARA DETALHES	
1	CURVA HORIZONTAL 90° P/ ELETROCALHA (DIMENSÕES CONF. PLANTA BAIXA)
2	ELETROCALHA METÁLICA PERFURADA C/ TAMPA (DIMENSÕES CONF. PLANTA BAIXA)
3	CONJUNTO: PARAFUSO + ARRUELA + PORCA PARA FIXAÇÃO DE PEÇA P/ JUNÇÃO ELETROCALHAS

CURVA HORIZONTAL - 90°
SEM ESCALA

PREFEITURA MUNICIPAL DE PRESIDENTE KENNEDY
SECRETARIA MUNICIPAL DE OBRAS
SEMOB - PMPK

PROJETO
INSTITUIÇÃO MUNICIPAL DE ACOLHIMENTO A CRIANÇAS E ADOLESCENTES

ENDEREÇO
AV. ORESTES BAHIENSE, CENTRO, Presidente Kennedy Espírito Santo Brasil

CIDADE
Presidente Kennedy

ESTADO
Espírito Santo

CLIENTE

Dorlei Fontão
Prefeito Municipal de Presidente Kennedy

Wagner Porto Viana
Secretário Municipal de Obras

ENGENHEIRO ELETRICISTA RESPONSÁVEL TÉCNICO
JÚLIO CÉSAR DIAS DAVINI CANDIDO
CREA MG-173777/D

TIPO
PROJETO CABEAMENTO ESTRUTURADO

ESCALA
INDICADA

DIMENSÃO DA FOLHA
A0

CONTEÚDO
PROJETO LOGICA/TELEFONE

DATA
23/03/2020

ÁREA DO TERRENO
4730,66 m²

FOLHA
2/2

REVISÃO

Dimensão A0 1189 x 841 mm

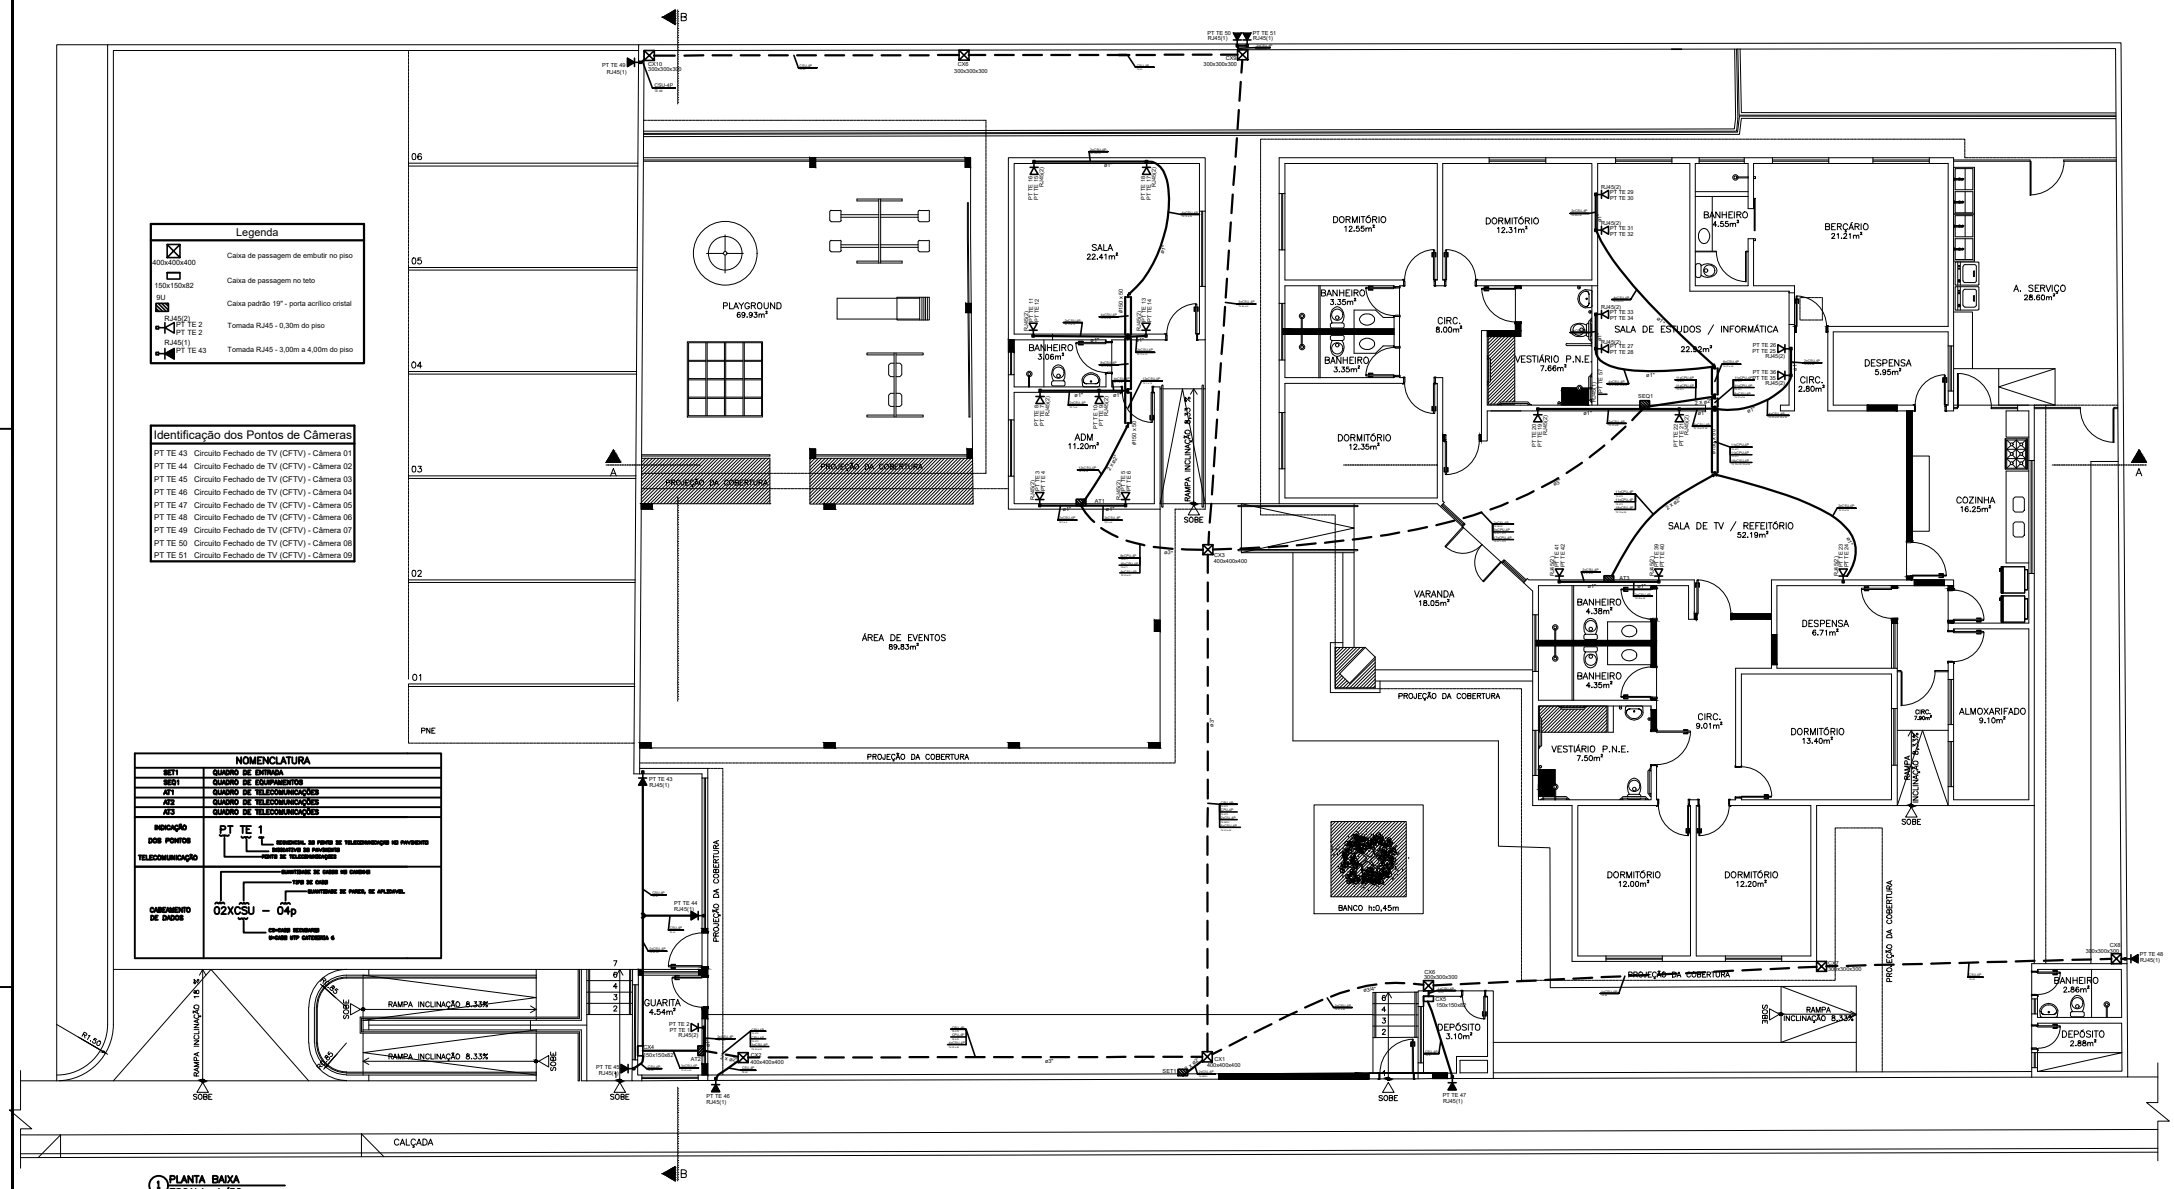

1 PLANTA BAIXA
ESCALA: 1/50

NOTAS

1 – O CABO DE REDE SERÁ DO TIPO UTP, CAT. 6 100% COBRE, 4 PARES.
2 – OS CABOS DE REDE NÃO PODERÃO CONTER EMENDAS.
3 – ELETRODUTOS NÃO COTADOS DEVERÃO SER DE BITOLA ø3/4".
4 – OS ELETRODUTOS SERÃO DE PVC RIGIDO ROSCAVEL FIXADOS NOS QUADROS, CAIXAS E PONTOS COM BUCHAS E ARRUELAS.
5 – JUNTO AO QUADRO SEQ1 DEVERÁ SER DEIXADO ENVELOPE CONTENDO JOGO DE CÓPIAS DO PROJETO COM IDENTIFICAÇÃO DE TODOS OS ELEMENTOS.
6 – APÓS A INSTALAÇÃO, TODO O CABEAMENTO DEVERÁ SER TESTADO E CERTIFICADO PARA A CATEGORIA 6 CONFORME NORMA EIA/TSB–67.
7 – AS LINHAS DE REDE DE CABEAMENTO NÃO PODERÃO SER PASSADAS EM DUTOS DE LINHAS DE ENERGIA ELÉTRICA. DEVENDO SER PASSADOS EM DUTOS PRÓPRIOS.
8 – OS EQUIPAMENTOS, COMPONENTES ATIVOS, NÃO SÃO CONTEMPLADOS NESSE PROJETO.
9 – TODOS OS CABOS DEVERÃO SER IDENTIFICADOS COM ANILHAS EM AMBOS OS LADOS, BEM COMO, AS TOMADAS DEVERÃO SER IDENTIFICADAS COM ADESIVO INDELÉVEL.
10 – OS ELETRODUTOS E ELETROCALHAS QUE PASSAM PELO TETO DEVERÃO SER INSTALADOS APARENTES ENTRE O FORRO E A LAJE. E OS ELETRODUTOS QUE PASSAM PELO PISO / PAREDE DEVERÃO SER EMBUTIDOS.
11 – O CIRCUITO FECHADO DE TV (CFTV) UTILIZARÁ CÂMERAS IP QUE TRANSMITEM SUAS IMAGENS DE VIDEO POR MEIO DA REDE ETHERNET. LOGO, OS PONTOS DE REDE REFERENTES ÀS CÂMERAS FORAM ACRESCENTADOS AO PROJETO DE CABEAMENTO ESTRUTURADO.

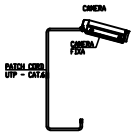

2 ESQUEMA DE LIGAÇÃO
ESCALA: S/ESC.

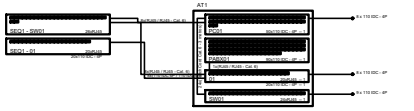

3 DIAGRAMA ESQUEMÁTICO
ESCALA: S/ESC.

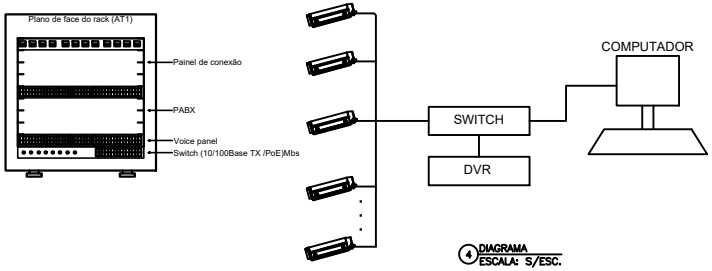

4 DIAGRAMA
ESCALA: S/ESC.

PREFEITURA MUNICIPAL DE PRESIDENTE KENNEDY
SECRETARIA MUNICIPAL DE OBRAS
SEMOBH – PMPK

PROJETO
INSTITUIÇÃO MUNICIPAL DE ACOLHIMENTO A CRIANÇAS E ADOLESCENTES

ENDEREÇO: AV. ORESTES BAHIENSE, CENTRO, Presidente Kennedy Espírito Santo Brasil
CIDADE: Presidente Kennedy
ESTADO: Espírito Santo
CLIENTE

Dorlei Fontão
Prefeito Municipal de Presidente Kennedy

Wagner Porto Vieira
Secretário Municipal de Obras

ENGENHEIRO ELETRICISTA RESPONSÁVEL TÉCNICO
IVAN DE SOUZA MACHADO
CREA RJ 201319554960

TIPO: PROJETO DO SISTEMA DE CFTV
ESCALA: INDICADA
DIMENSÃO DA FOLHA: A0

CONTEÚDO: PROJETO DO SISTEMA DE CIRCUITO FECHADO DE TV (CFTV)

DATA: 23/03/2020
REVISÃO
ÁREA DO TERRENO
FOLHA: 1/1

Dimensão: A0 1189 x 841 mm