



01

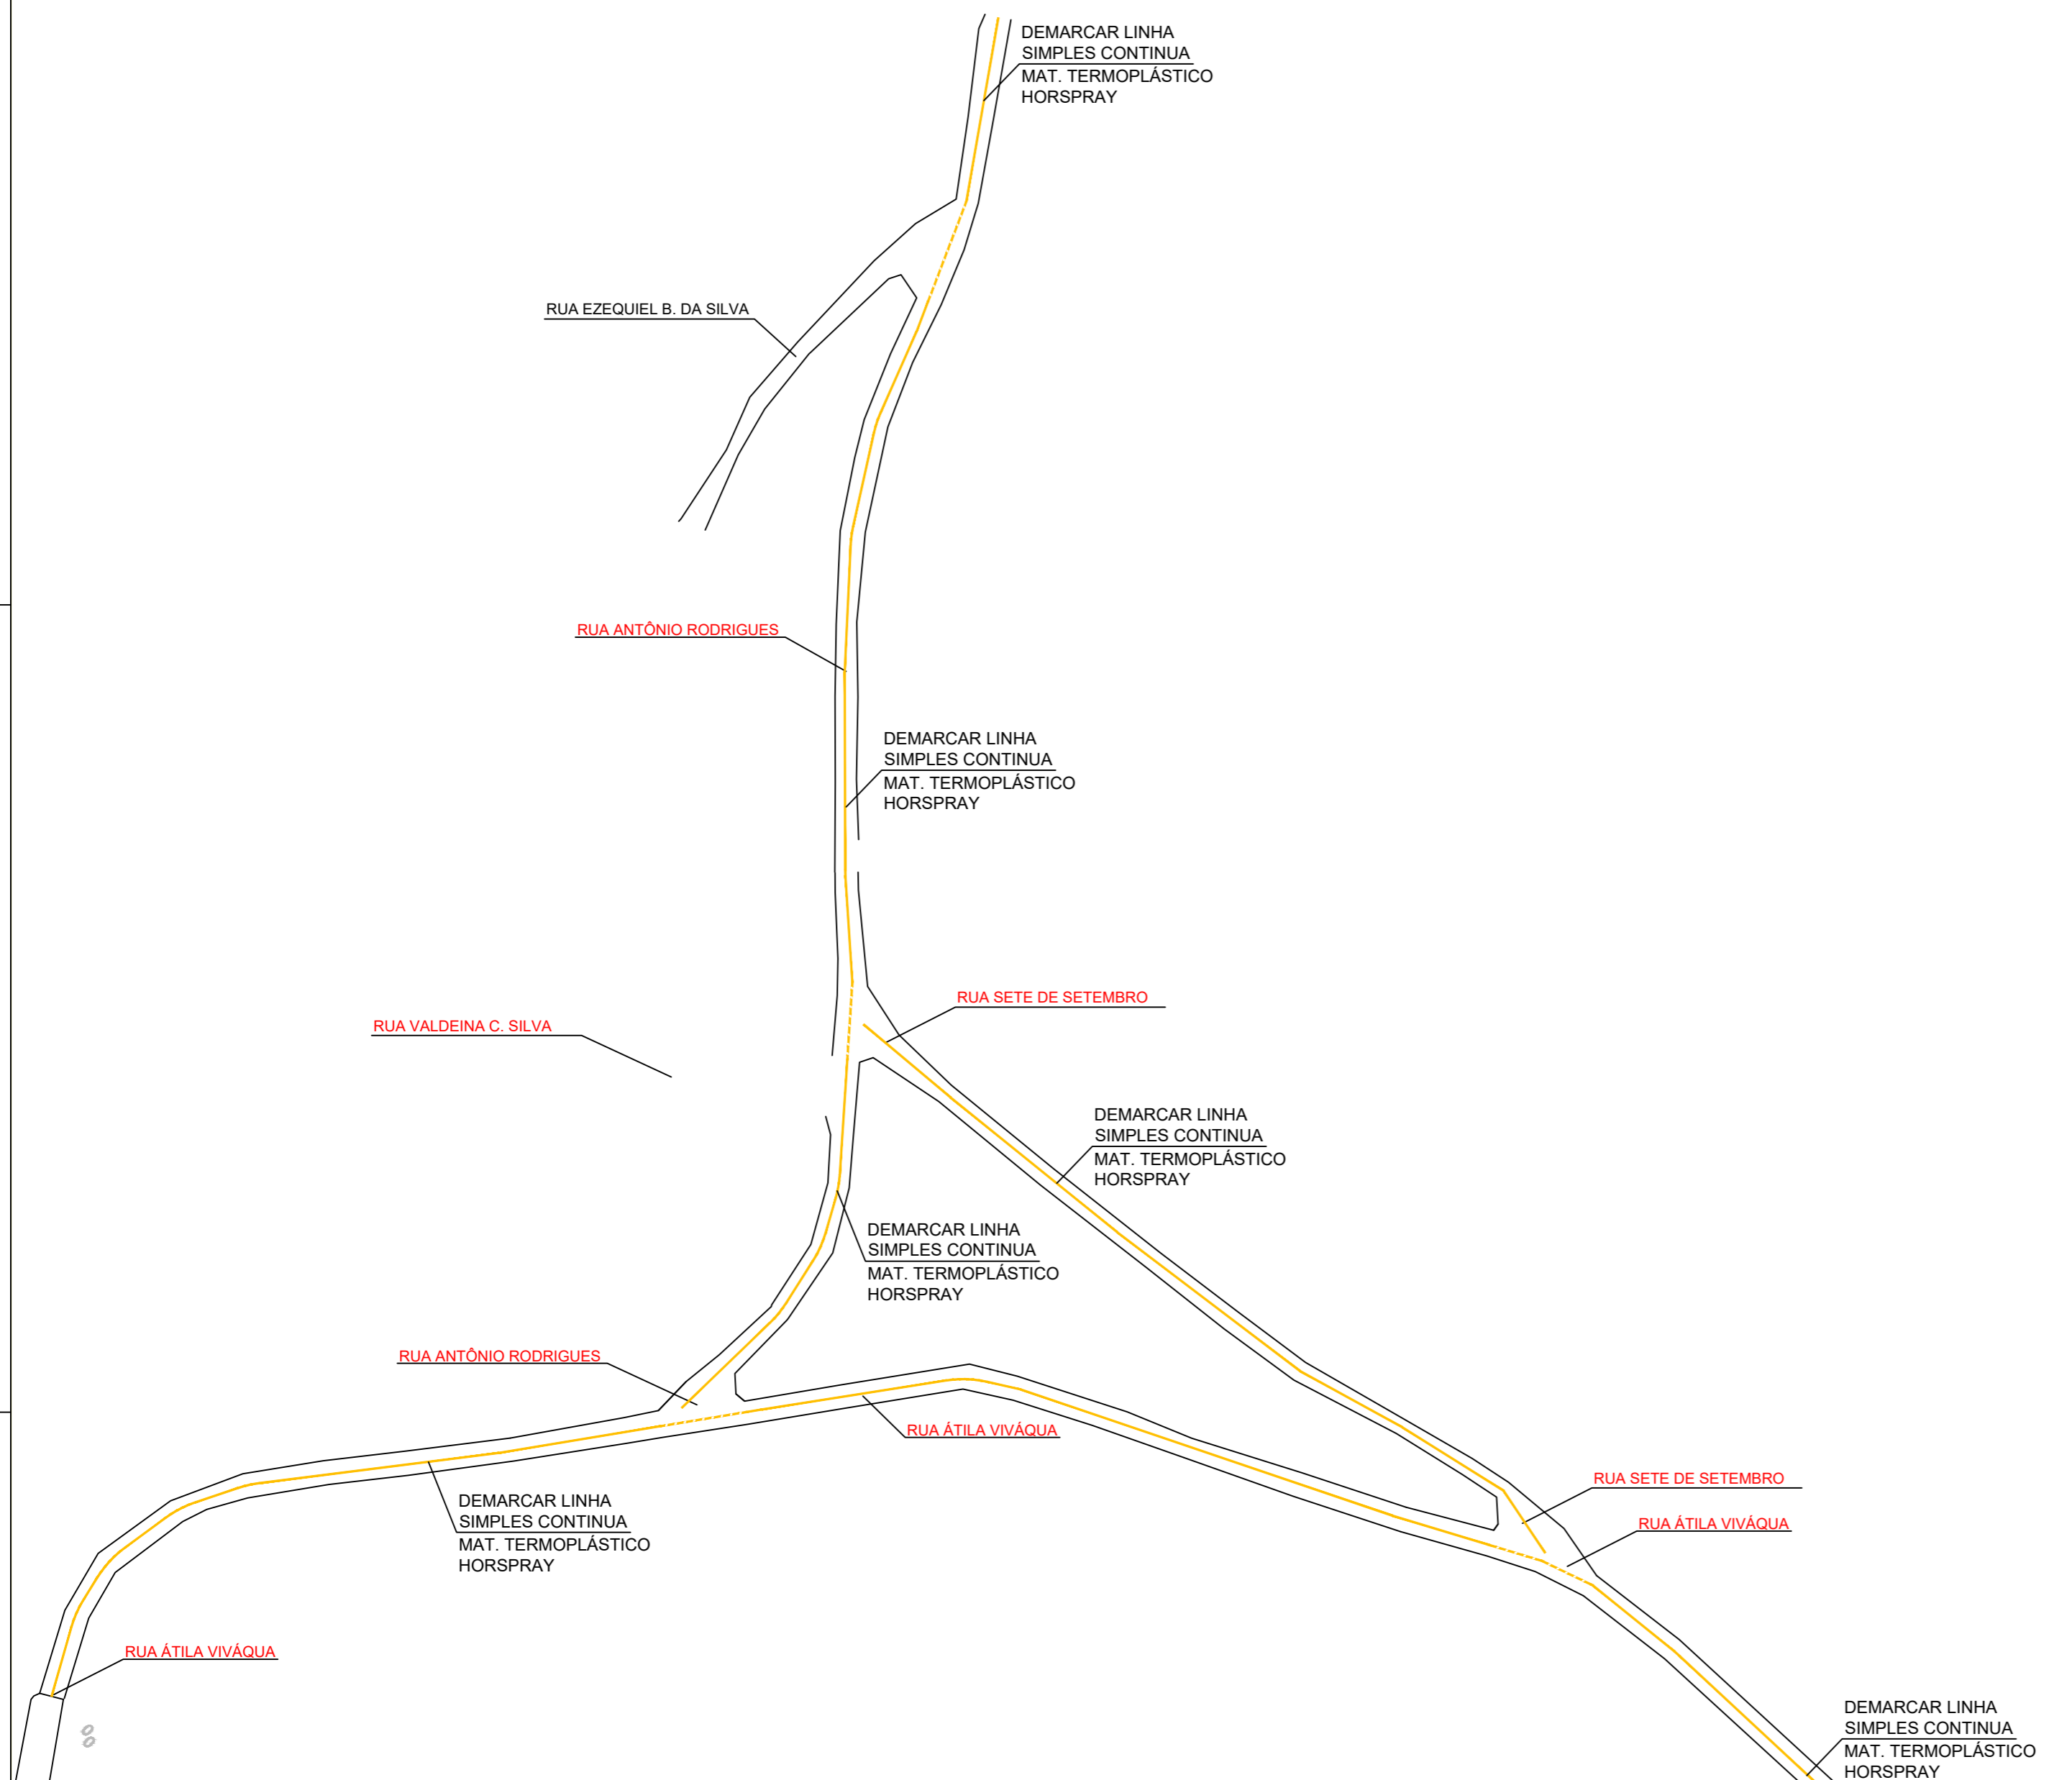

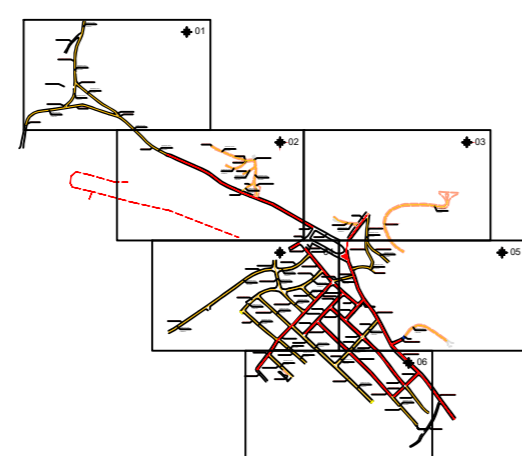


















NOTAS:

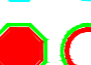MAPA CHAVE:

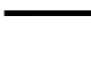

LEGENDA

-    PLACAS A IMPLANTAR
 -    PLACAS A PERMANECER
 -    PLACAS A RETIRAR
 -    PLACAS A SUBSTITUIR
 -  PLACA EM SUPORTE DE MADEIRA
 -  PLACA EM POSTE DE ENERGIA
 -  PLACA EM BRAÇO PROJETADO
-  SINALIZAÇÃO HORIZONTAL BRANCA A IMPLANTAR
 -  SINALIZAÇÃO HORIZONTAL AMARELA A IMPLANTAR
 -  SINALIZAÇÃO HORIZONTAL A REMOVER


 **PRESIDENTE KENNEDY** PREFEITURA
PREFEITURA MUNICIPAL DE PRESIDENTE KENNEDY
SECRETARIA MUNICIPAL DE OBRAS
SEMOP

PROJETO: SINALIZAÇÃO VIÁRIA HORIZONTAL E VERTICAL


MUNICÍPIO: PRESIDENTE KENNEDY

TRECHO: DIVERSAS RUAS

DATA:	ESCALA:	FORMATO:	REVISÃO:	PROCESSO:	PRANCHA:
04/2022	1/1000	A2			01/06

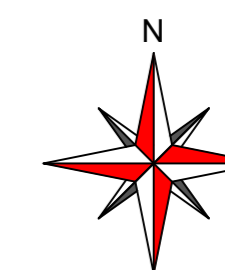


02

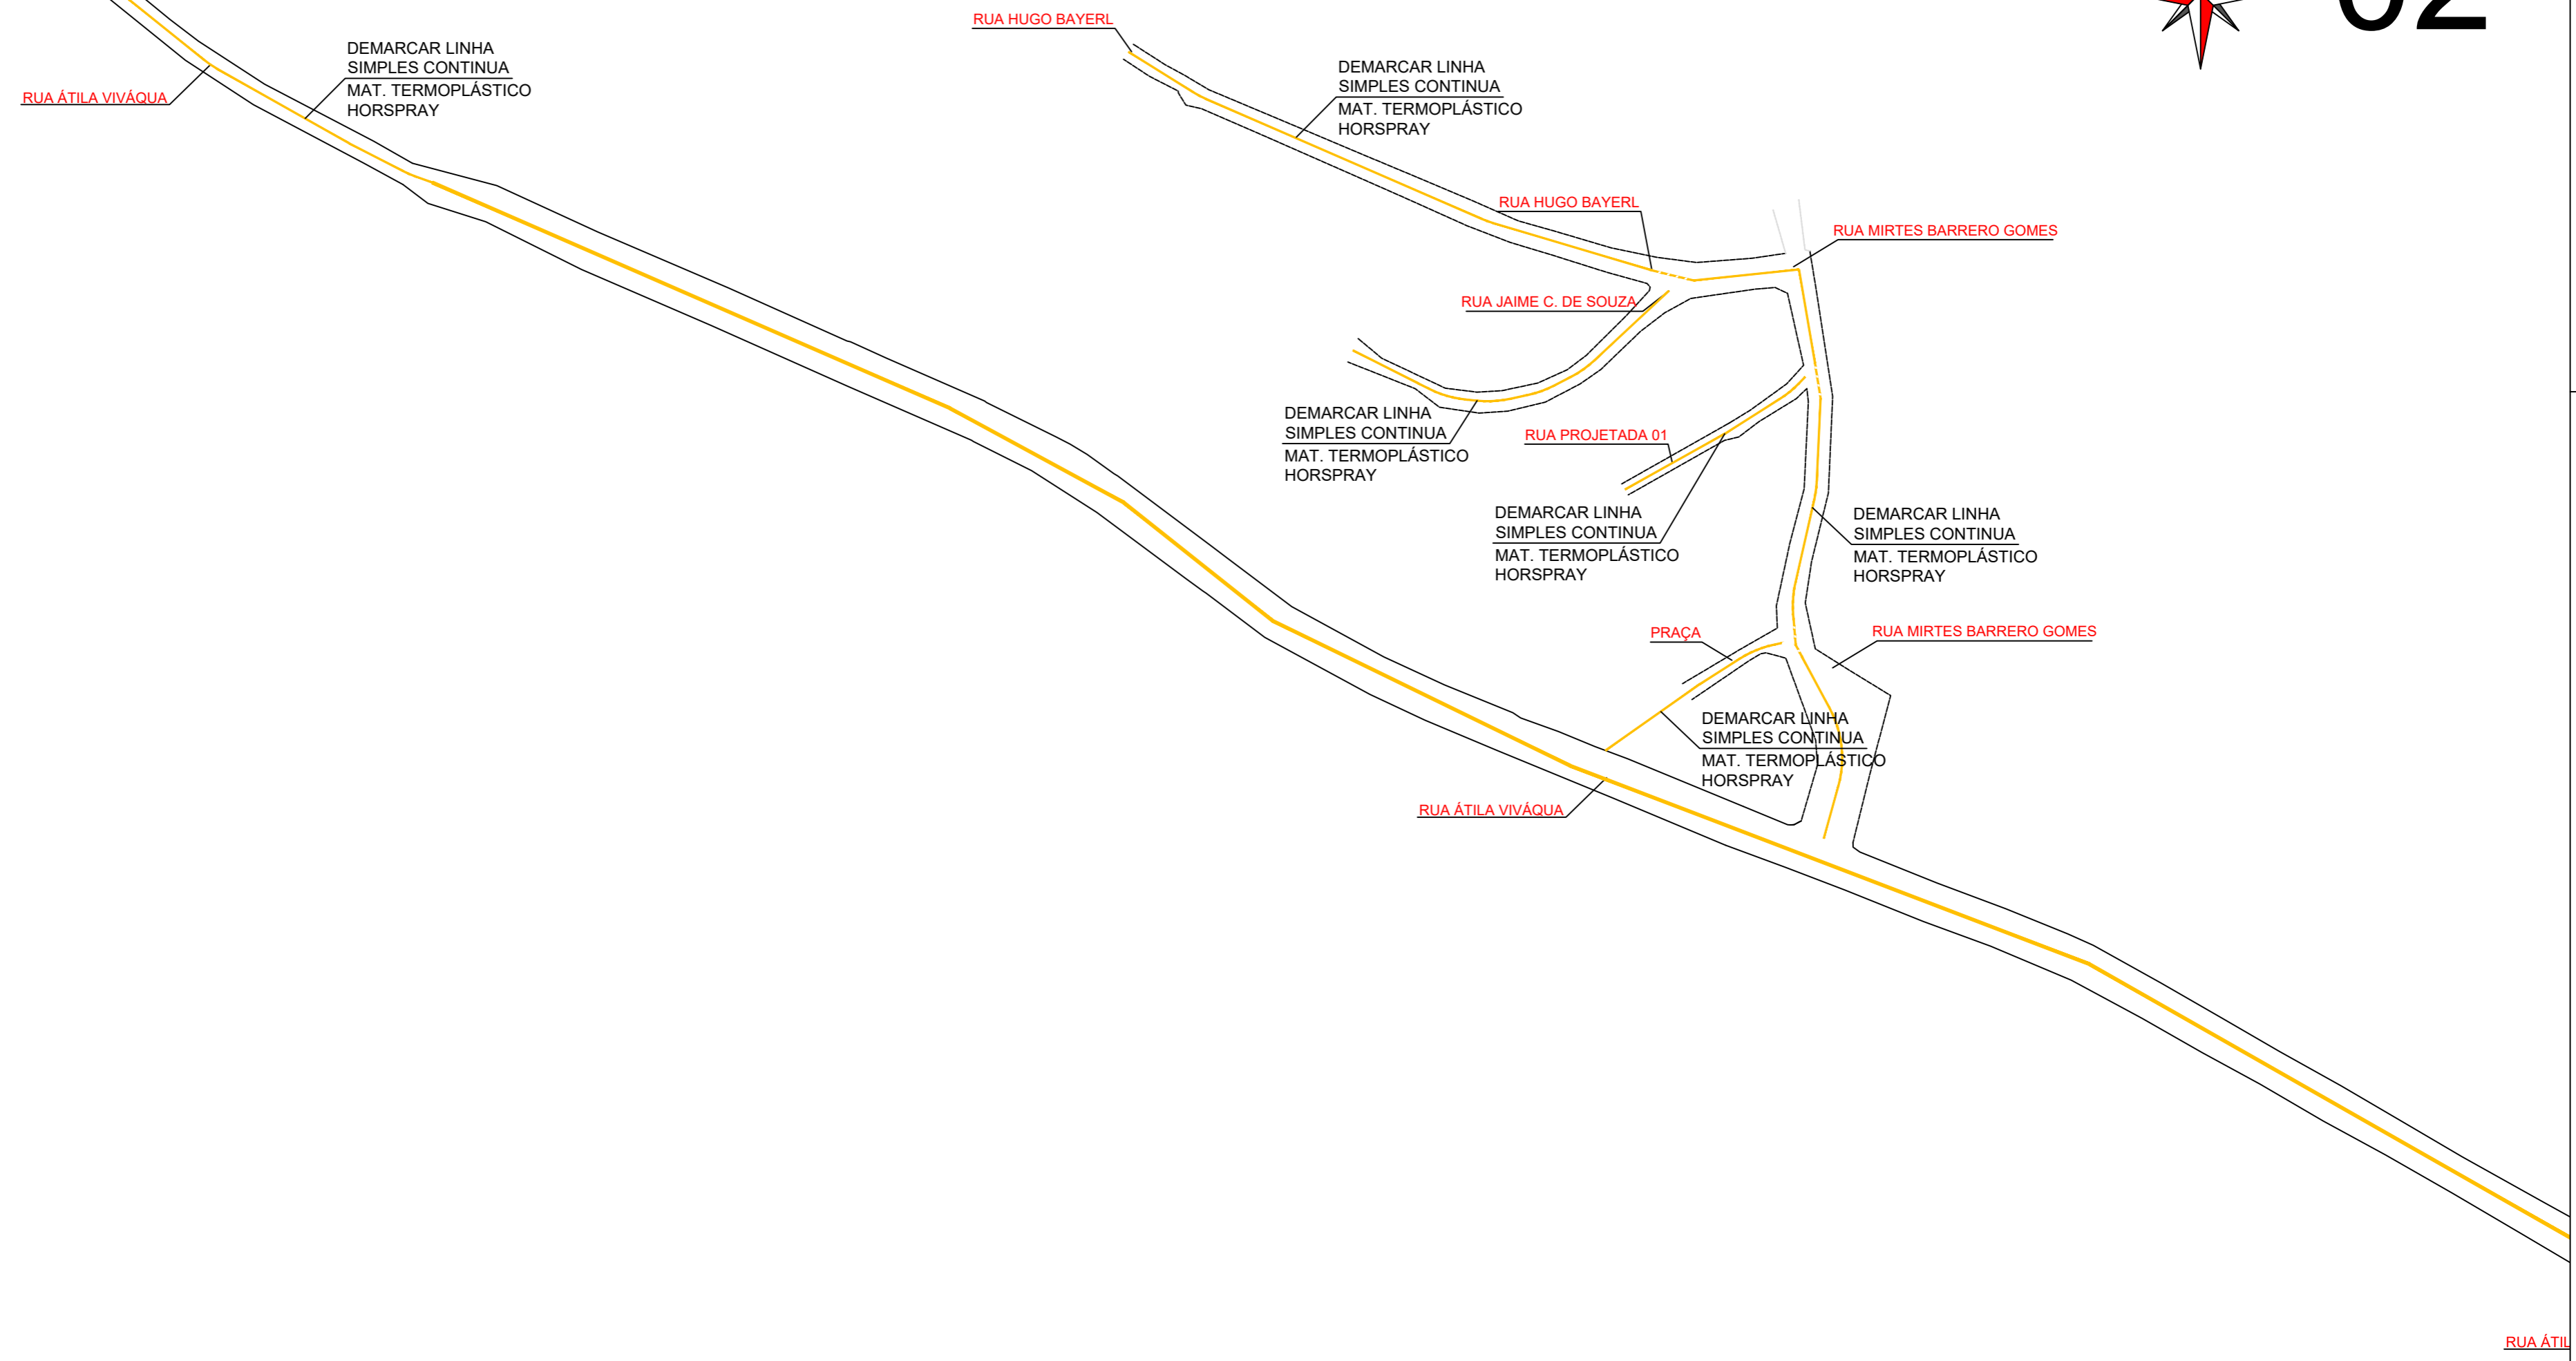

NOTAS:

MAPA CHAVE:

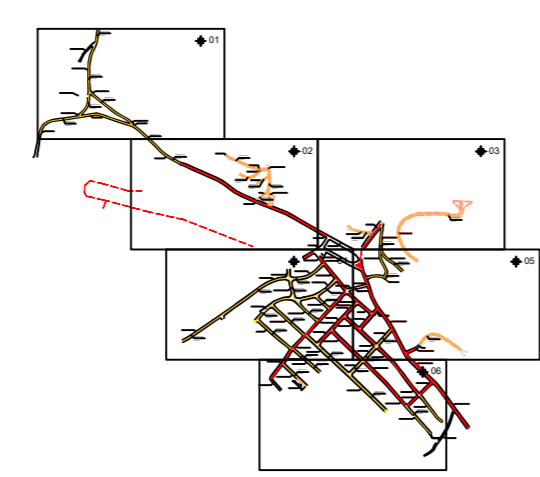

LEGENDA

- PLACAS A IMPLANTAR
- PLACAS A PERMANECER
- PLACAS A RETIRAR
- PLACAS A SUBSTITUIR
- PLACA EM SUPORTE DE MADEIRA
- PLACA EM POSTE DE ENERGIA
- PLACA EM BRAÇO PROJETADO

- SINALIZAÇÃO HORIZONTAL BRANCA A IMPLANTAR
- SINALIZAÇÃO HORIZONTAL AMARELA A IMPLANTAR
- SINALIZAÇÃO HORIZONTAL A REMOVER



PRESIDENTE KENNEDY
PREFEITURA


PREFEITURA MUNICIPAL DE PRESIDENTE KENNEDY
SECRETARIA MUNICIPAL DE OBRAS
SEMOP

PROJETO: SINALIZAÇÃO VIÁRIA HORIZONTAL E VERTICAL


MUNICÍPIO: PRESIDENTE KENNEDY

TRECHO: DIVERSAS RUAS

DATA: 04/2022	ESCALA: 1/1000	FORMATO: A2	REVISÃO:	PROCESSO:	PRANCHA: 02/05
------------------	-------------------	----------------	----------	-----------	-------------------

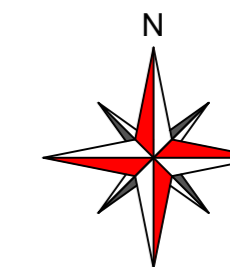


03

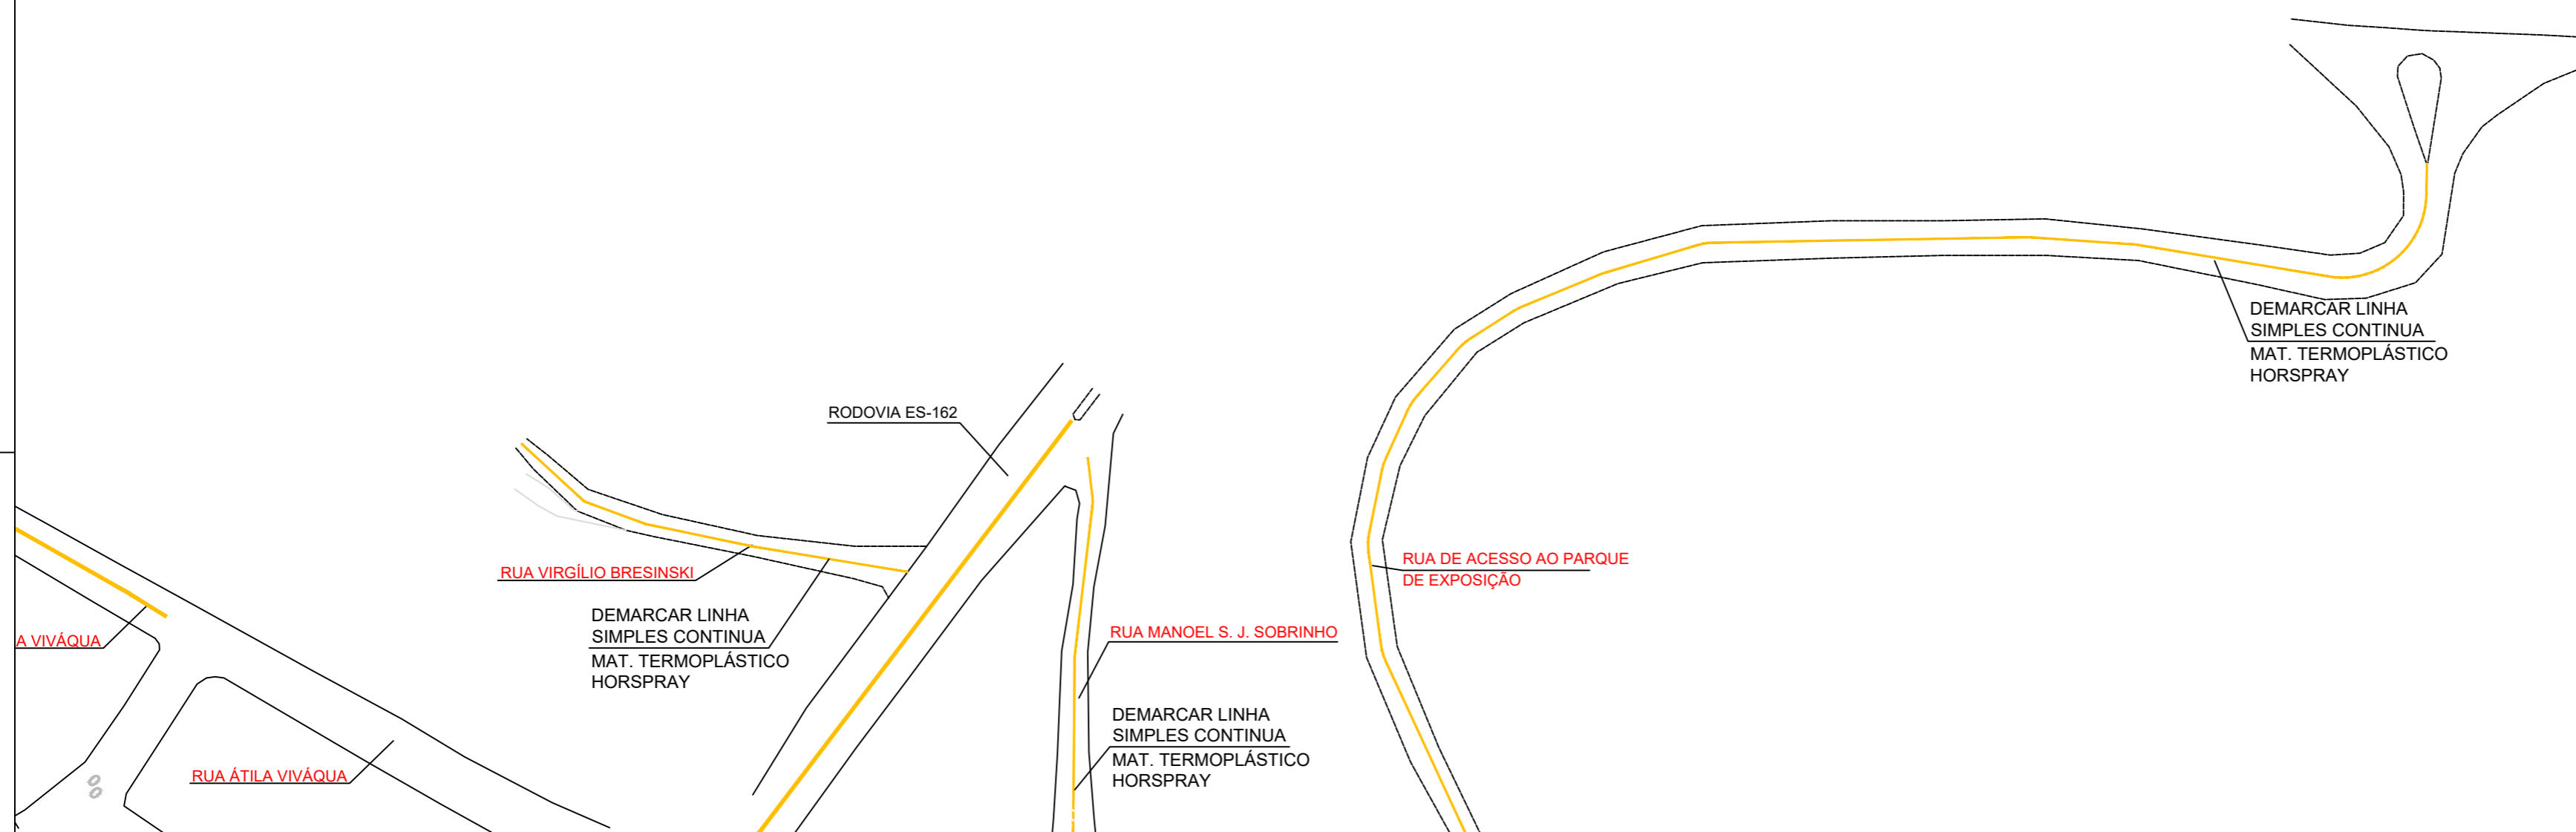

NOTAS:


MAPA CHAVE:

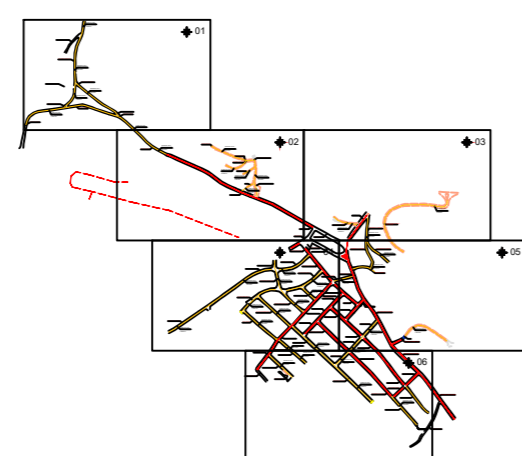

LEGENDA

- PLACAS A IMPLANTAR
- PLACAS A PERMANECER
- PLACAS A RETIRAR
- PLACAS A SUBSTITUIR
- PLACA EM SUPORTE DE MADEIRA
- PLACA EM POSTE DE ENERGIA
- PLACA EM BRAÇO PROJETADO

- SINALIZAÇÃO HORIZONTAL BRANCA A IMPLANTAR
- SINALIZAÇÃO HORIZONTAL AMARELA A IMPLANTAR
- SINALIZAÇÃO HORIZONTAL A REMOVER

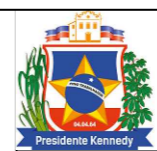

PRESIDENTE KENNEDY
PREFEITURA


PREFEITURA MUNICIPAL DE PRESIDENTE KENNEDY
SECRETARIA MUNICIPAL DE OBRAS
SEMOP

PROJETO: SINALIZAÇÃO VIÁRIA HORIZONTAL E VERTICAL


MUNICÍPIO: PRESIDENTE KENNEDY

TRECHO: DIVERSAS RUAS

DATA:	ESCALA:	FORMATO:	REVISÃO:	PROCESSO:	PRANCHA:
04/2022	1/1000	A2			03/06

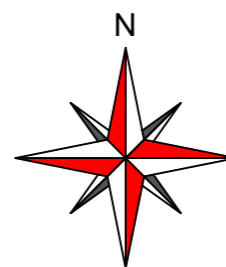


04

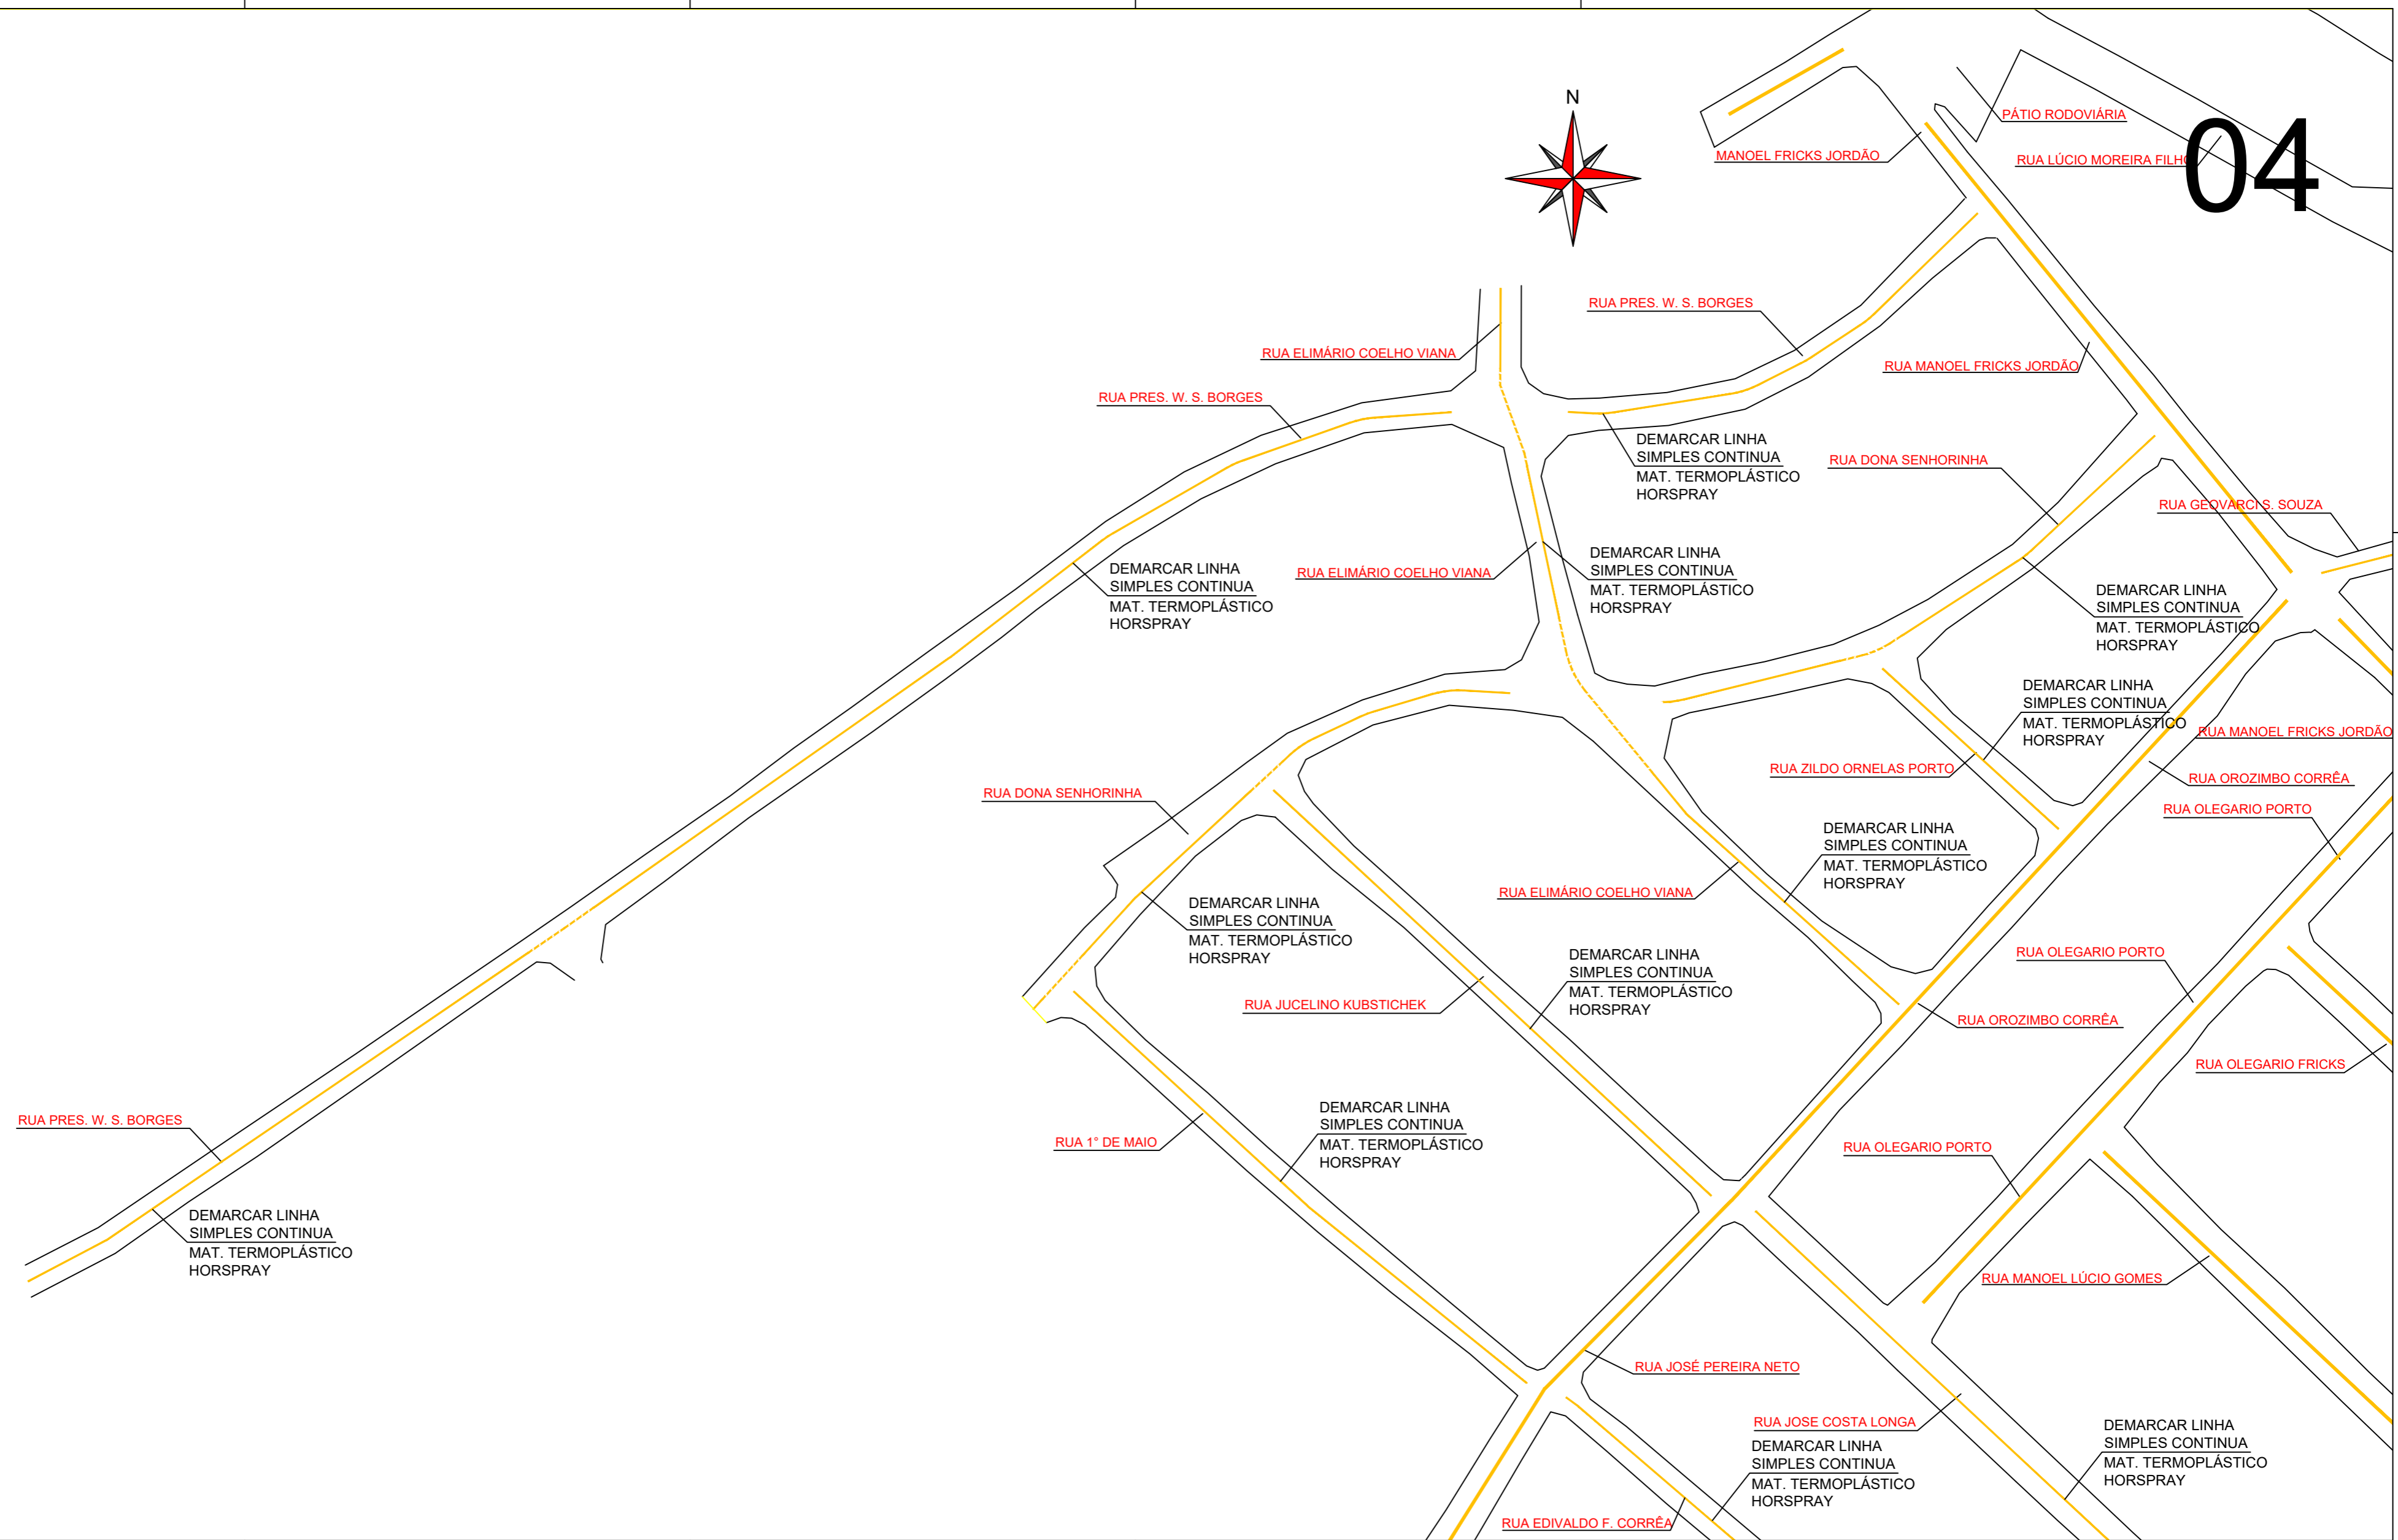

NOTAS:

MAPA CHAVE:

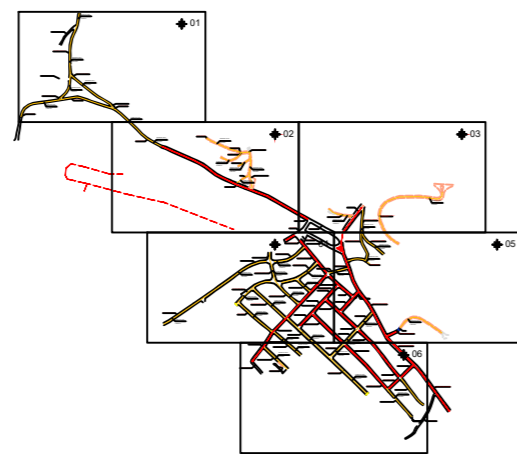

LEGENDA

- PLACAS A IMPLANTAR
- PLACAS A PERMANECER
- PLACAS A RETIRAR
- PLACAS A SUBSTITUIR
- PLACA EM SUPORTE DE MADEIRA
- PLACA EM POSTE DE ENERGIA
- PLACA EM BRAÇO PROJETADO

- SINALIZAÇÃO HORIZONTAL BRANCA A IMPLANTAR
- SINALIZAÇÃO HORIZONTAL AMARELA A IMPLANTAR
- SINALIZAÇÃO HORIZONTAL A REMOVER




PREFEITURA MUNICIPAL DE PRESIDENTE KENNEDY
SECRETARIA MUNICIPAL DE OBRAS SEMOB

PROJETO: SINALIZAÇÃO VIÁRIA HORIZONTAL E VERTICAL


MUNICÍPIO: PRESIDENTE KENNEDY

TRECHO: DIVERSAS RUAS


DATA:	ESCALA:	FORMATO:	REVISÃO:	PROCESSO:	PRANCHA:
04/2022	1/1000	A2			04/06

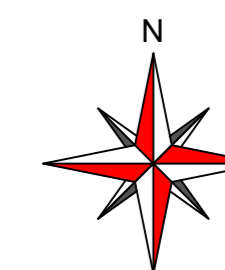

05

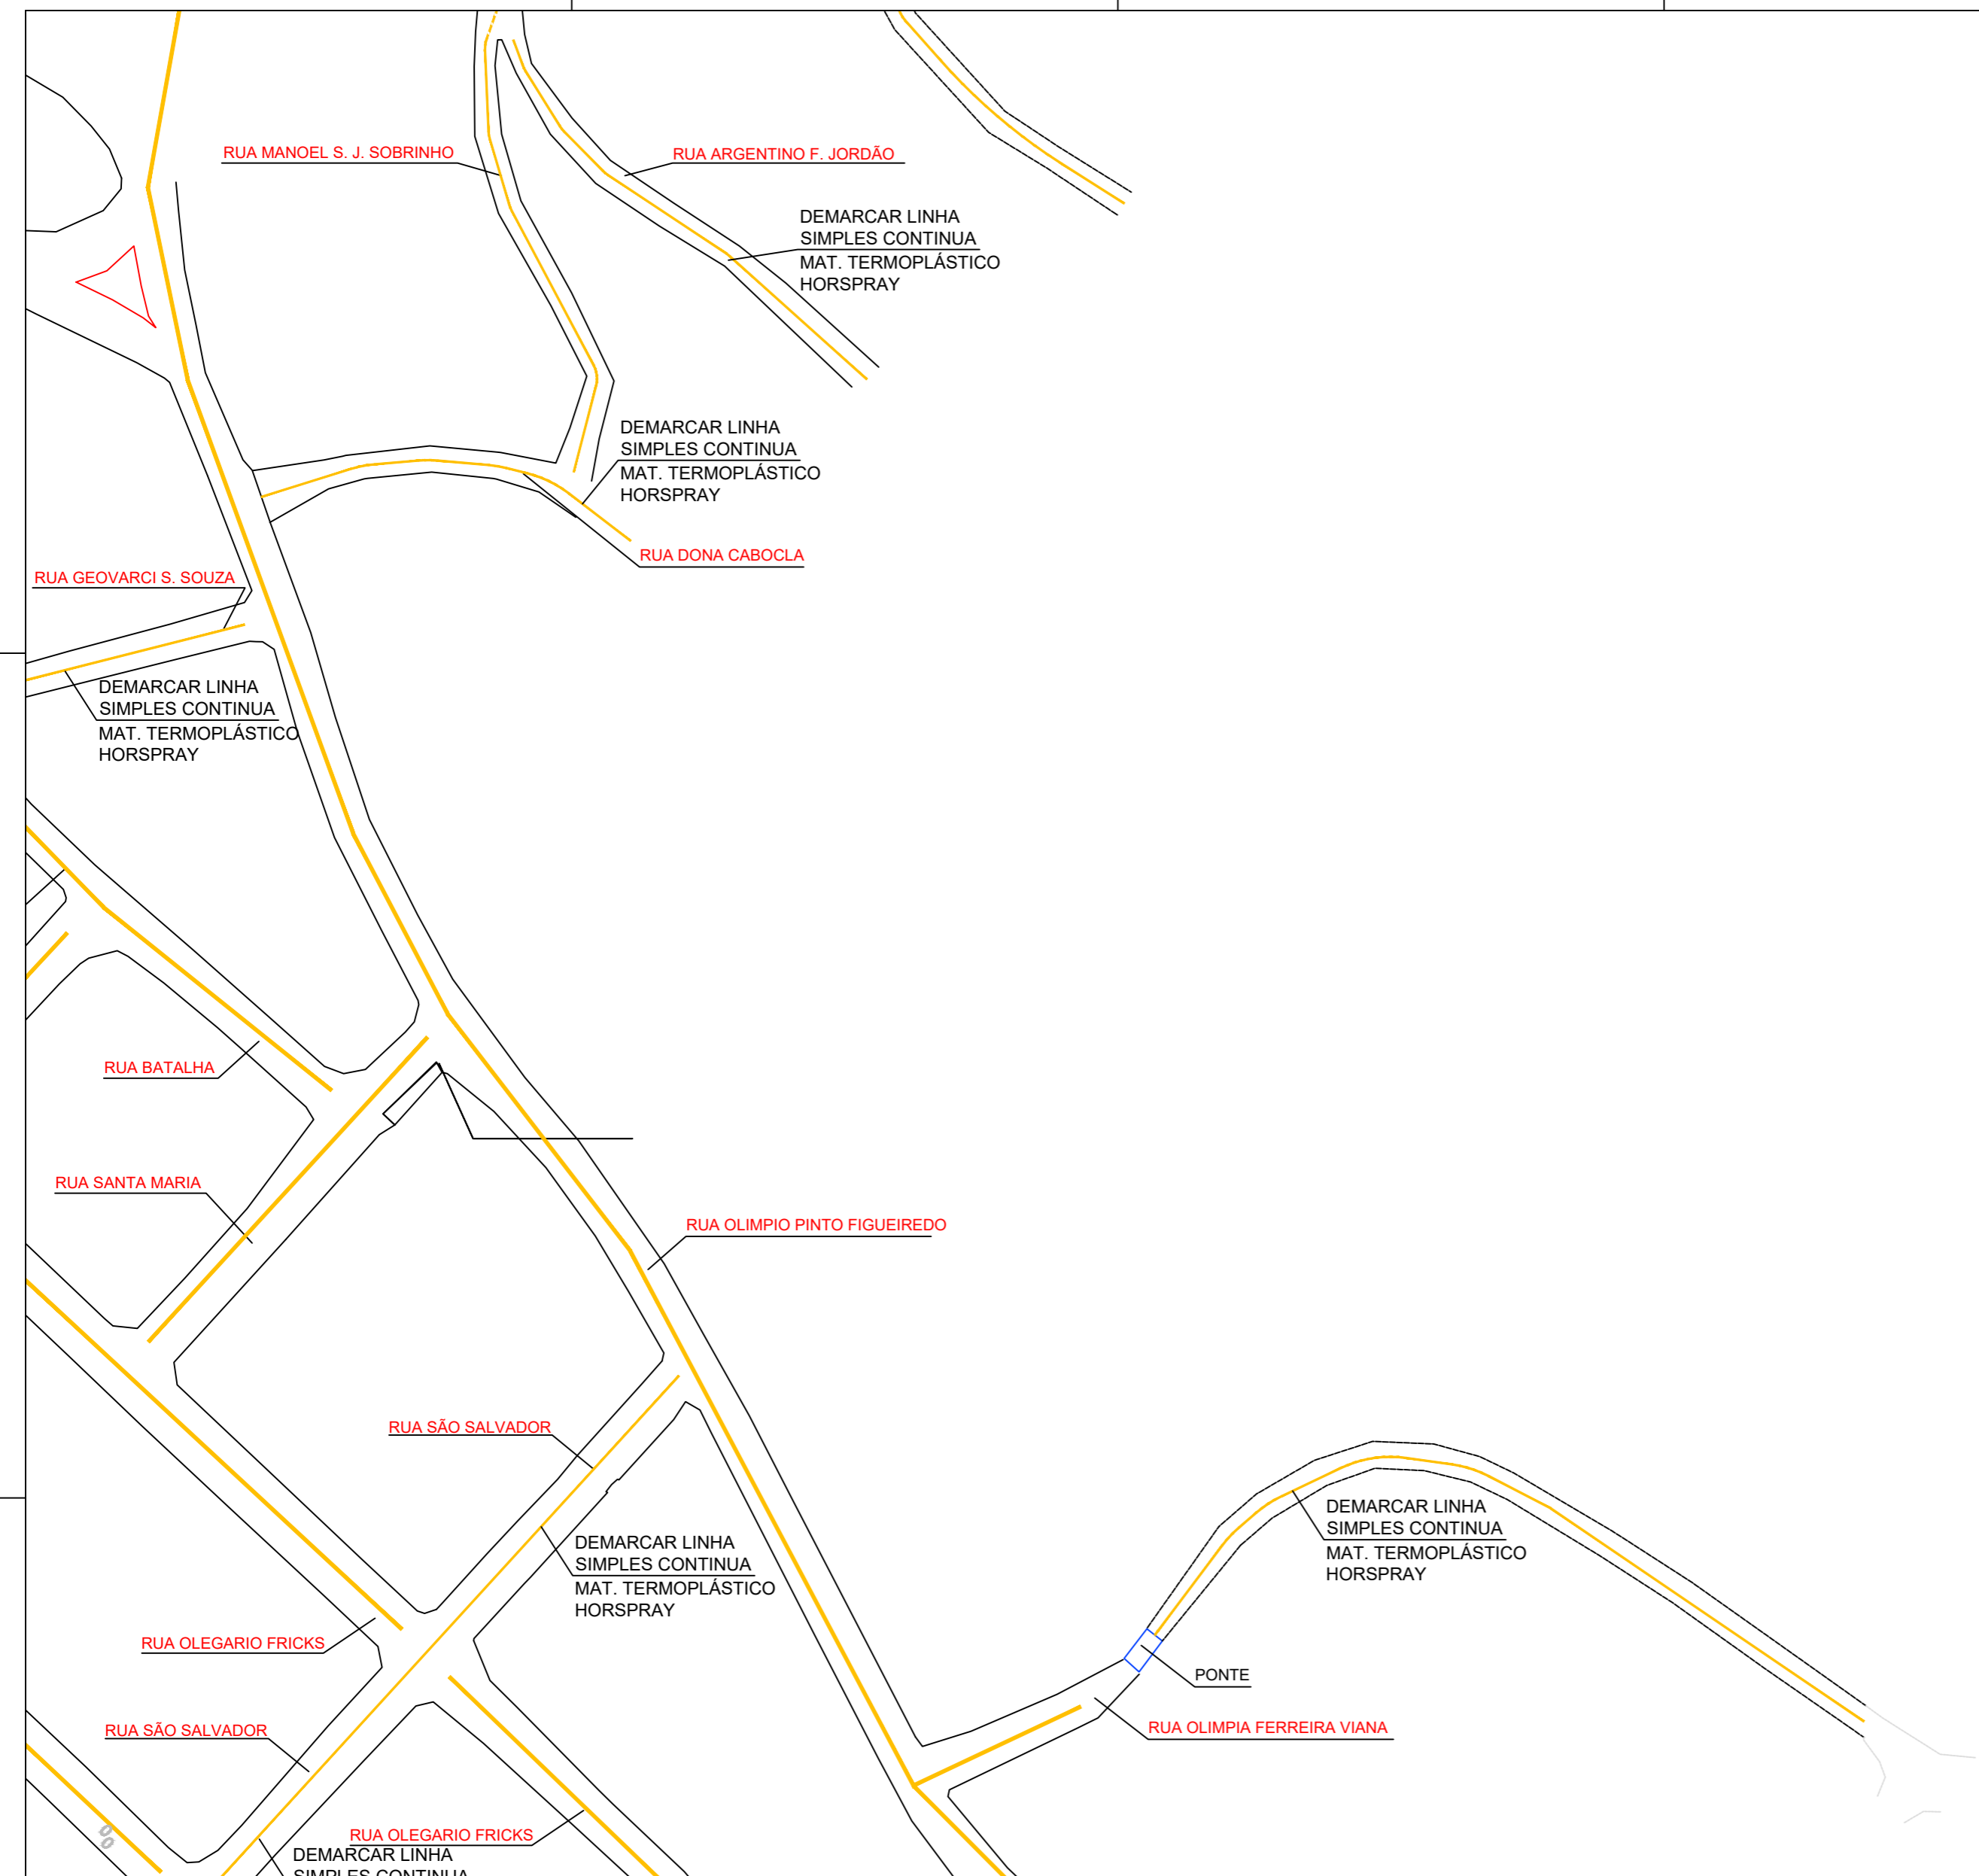

NOTAS:

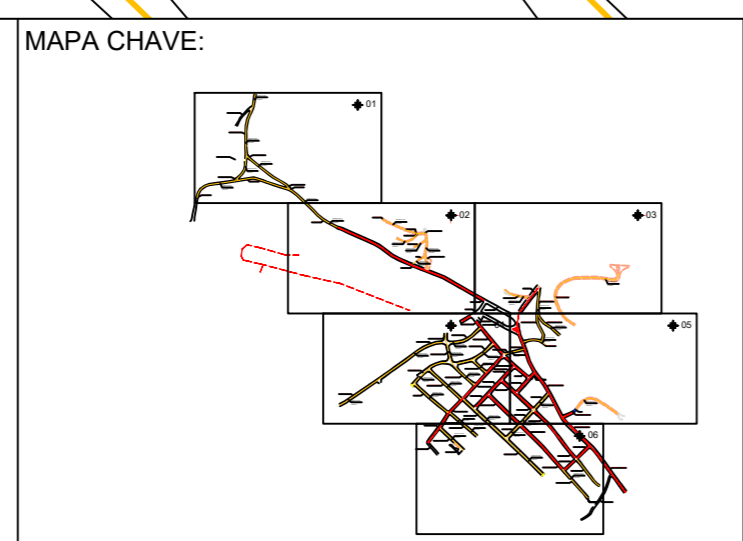


LEGENDA

			PLACAS A IMPLANTAR
			PLACAS A PERMANECER
			PLACAS A RETIRAR
			PLACAS A SUBSTITUIR
			PLACA EM SUPORTE DE MADEIRA
			PLACA EM POSTE DE ENERGIA
			PLACA EM BRAÇO PROJETADO


	SINALIZAÇÃO HORIZONTAL BRANCA A IMPLANTAR
	SINALIZAÇÃO HORIZONTAL AMARELA A IMPLANTAR
	SINALIZAÇÃO HORIZONTAL A REMOVER

	PREFEITURA MUNICIPAL DE PRESIDENTE KENNEDY SECRETARIA MUNICIPAL DE OBRAS SEMOB				
	PROJETO: SINALIZAÇÃO VIÁRIA HORIZONTAL E VERTICAL				
MUNICÍPIO:		PRESIDENTE KENNEDY			
TRECHO:		DIVERSAS RUAS			
DATA:	ESCALA:	FORMATO:	REVISÃO:	PROCESSO:	PRANCHA:
04/2022	1/1000	A2			05/06

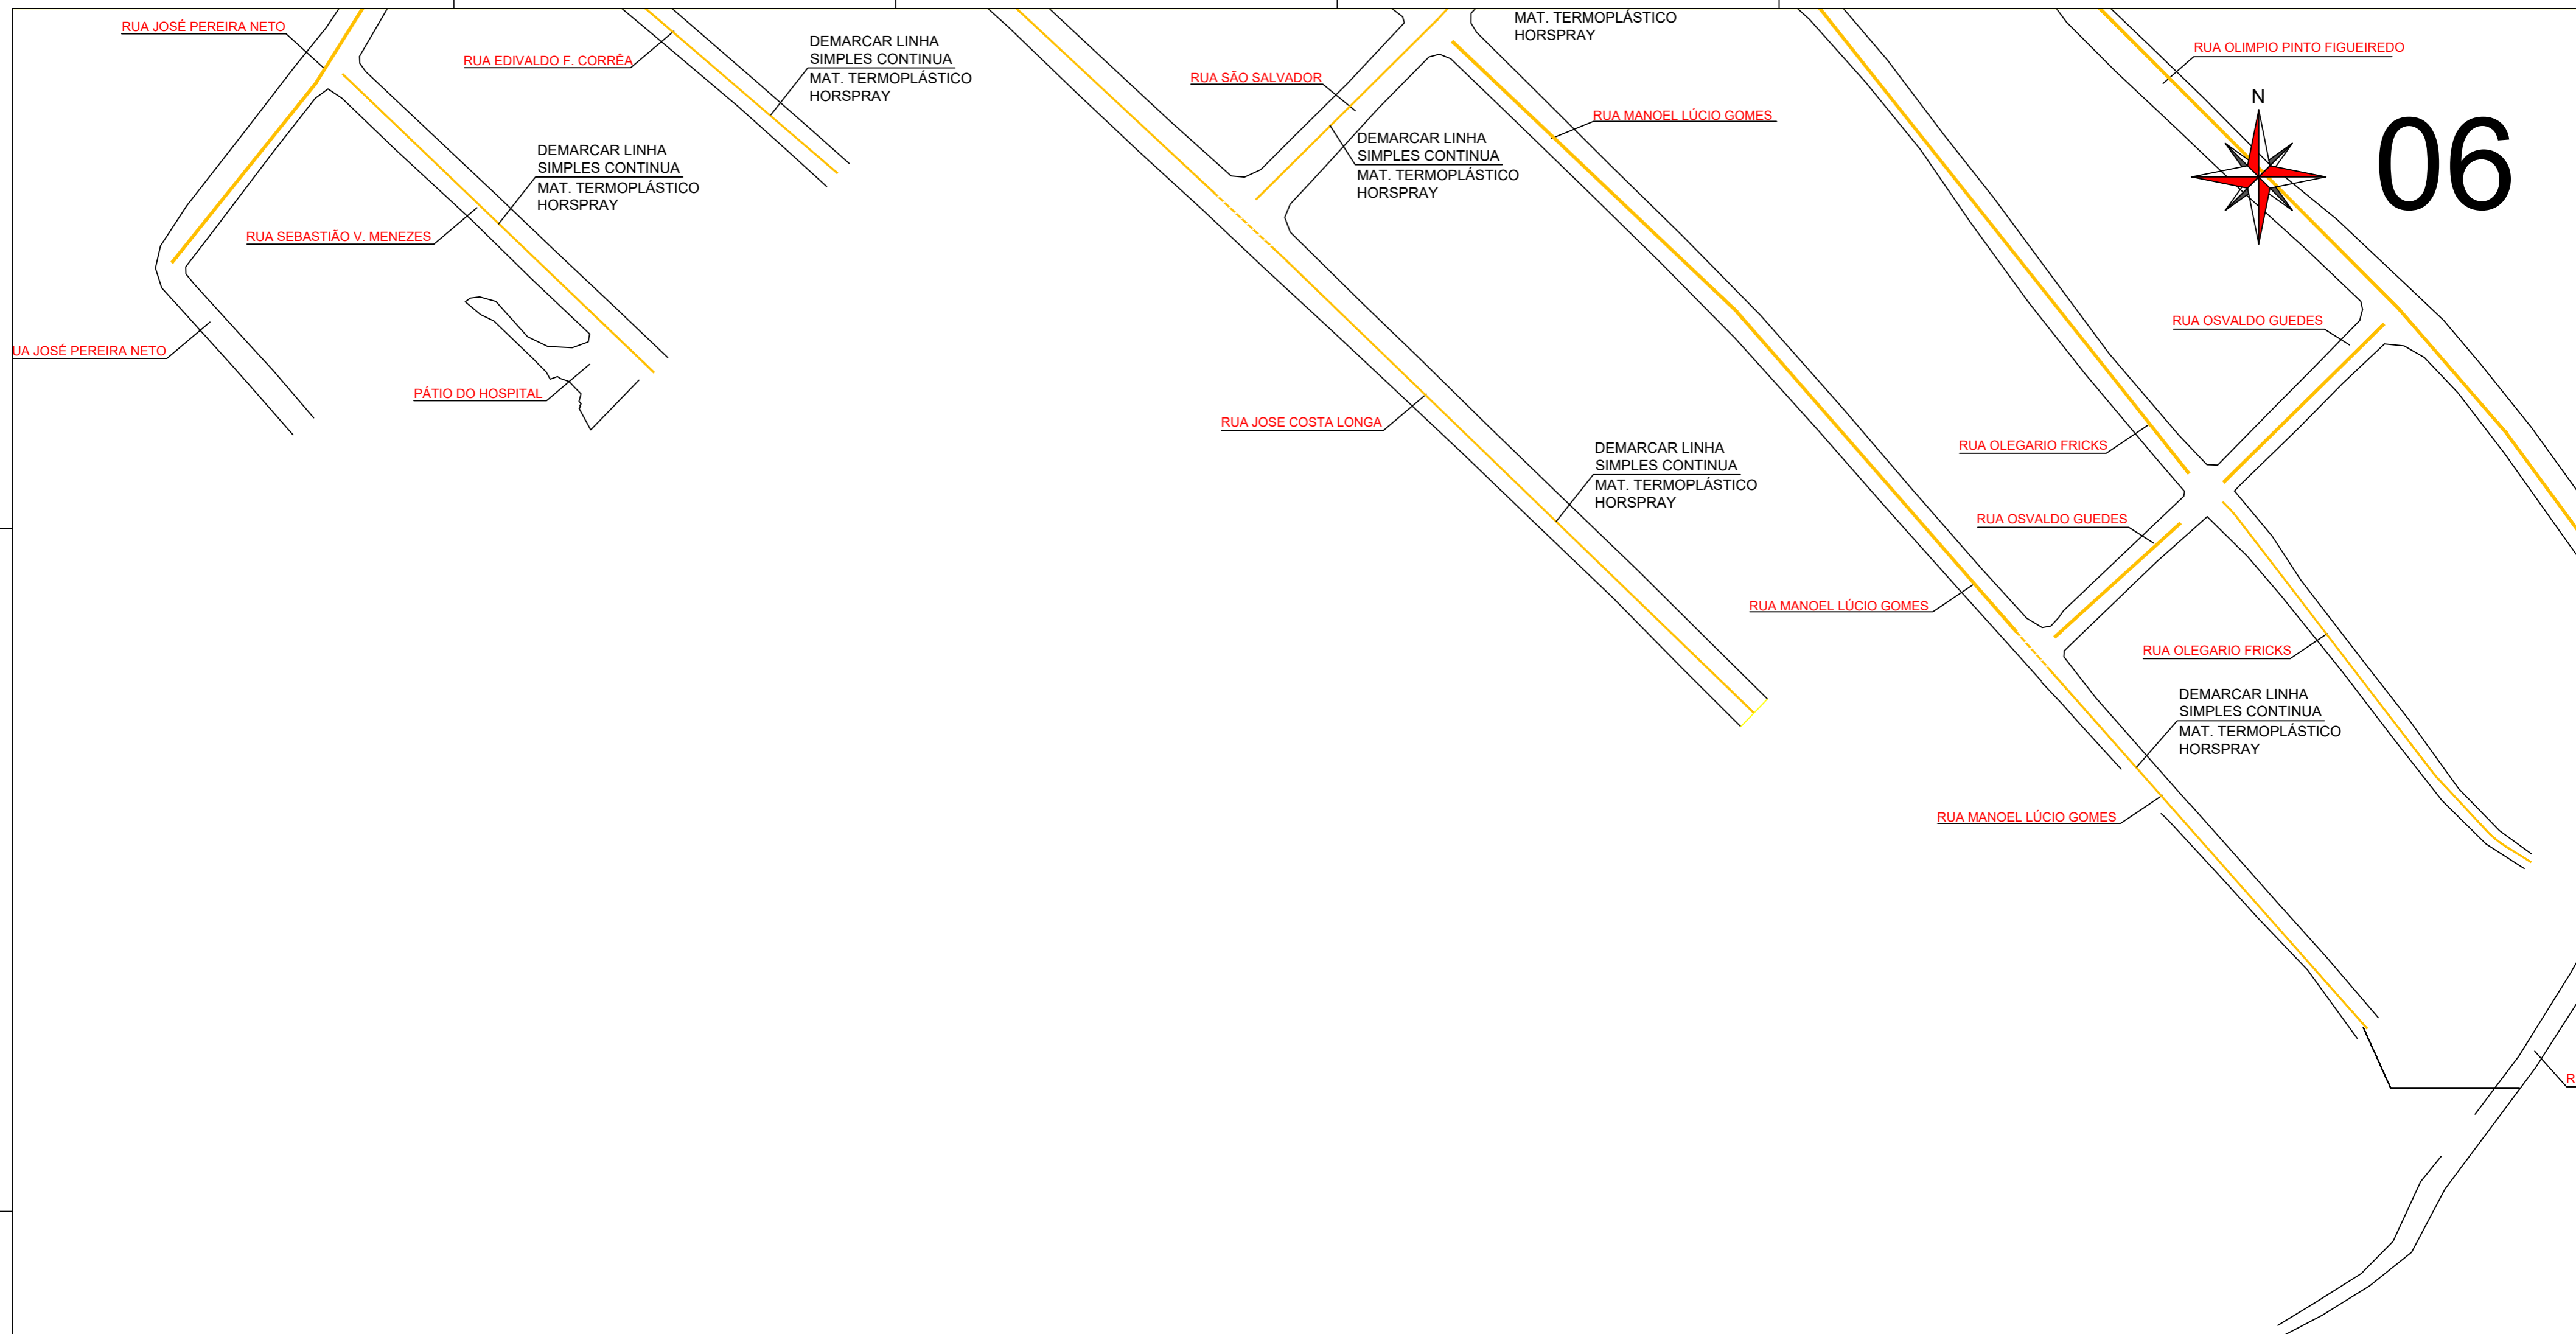

NOTAS:


MAPA CHAVE:

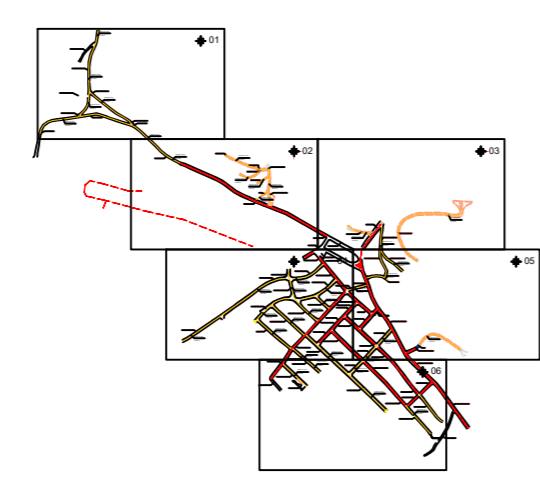

LEGENDA

- PLACAS A IMPLANTAR
- PLACAS A PERMANECER
- PLACAS A RETIRAR
- PLACAS A SUBSTITUIR
- PLACA EM SUPORTE DE MADEIRA
- PLACA EM POSTE DE ENERGIA
- PLACA EM BRAÇO PROJETADO

- SINALIZAÇÃO HORIZONTAL BRANCA A IMPLANTAR
- SINALIZAÇÃO HORIZONTAL AMARELA A IMPLANTAR
- SINALIZAÇÃO HORIZONTAL A REMOVER

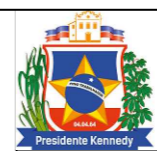

PRESIDENTE KENNEDY
PREFEITURA

PREFEITURA MUNICIPAL DE PRESIDENTE KENNEDY
SECRETARIA MUNICIPAL DE OBRAS
SEMOP

PROJETO: SINALIZAÇÃO VIÁRIA HORIZONTAL E VERTICAL

MUNICÍPIO: PRESIDENTE KENNEDY

TRECHO: DIVERSAS RUAS

DATA: 04/2022	ESCALA: 1/1000	FORMATO: A2	REVISÃO:	PROCESSO:	PRANCHA: 06/06
------------------	-------------------	----------------	----------	-----------	-------------------