


- 01 - MÁQUINA LEG PRESS
- 02 - MÁQUINA DE GLÚTEOS
- 03 - MÁQUINA DE BÍCEPS EM PÉ
- 04 - MÁQUINA DE TRÍCEPS
- 05 - MÁQUINA DESEN. DE OMBROS
- 06 - MÁQUINA PUXADA ALTA
- 07 - MÁQUINA ABDOMINAL
- 08 - MÁQUINA REMADA SENTADO
- 09 - MÁQUINA SUPINO VERTICAL
- 10 - MÁQUINA POLIA ALTA
- 11 - MÁQUINA SUPINO VERTICAL PARA PORTADORES DE NECESSIDADES ESPECIAIS
- 12 - MÁQUINA PUXADA ALTA PARA PORTADORES DE NECESSIDADES ESPECIAIS
- 13 - MÁQUINA BARRAS
- 14 - MULTI-INFANTIL
- 15 - CARROSSEL
- 16 - ESCADA TORÇIDA
- 17 - ESCALADA

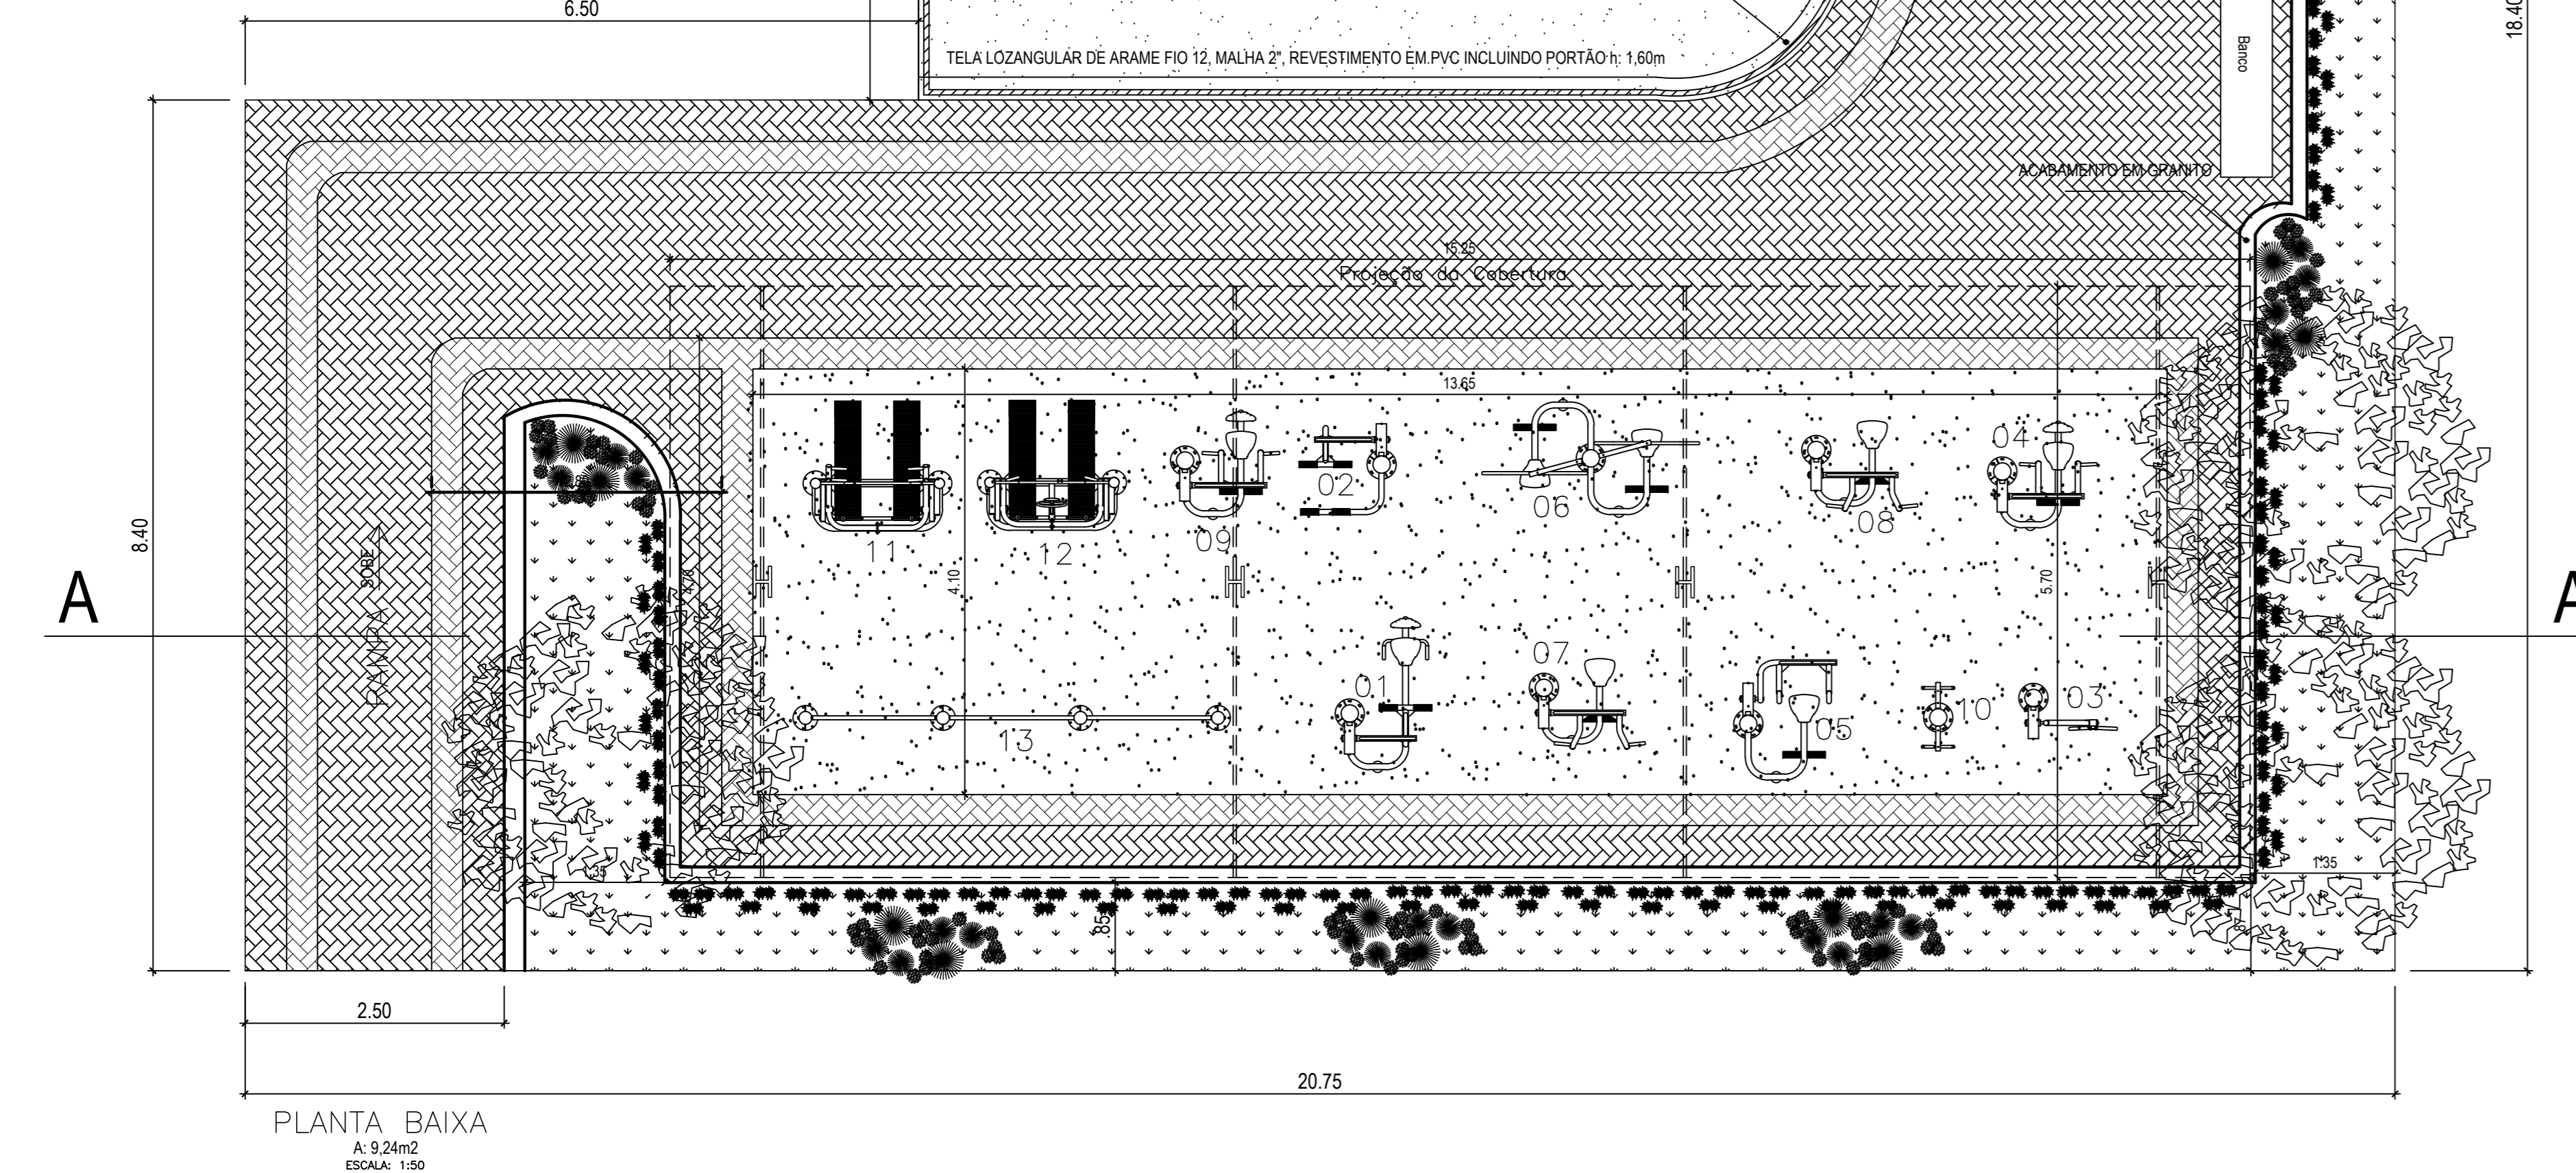

LEGENDA		
	PAV'S na cor vermelho e azul, espessura 6cm	119,26m ²
	Granilite cor natural, espessura 1cm	55,96m ²
	Areia lavada, espessura 30cm	26,79m ³
	Areia lavada, espessura 30cm	26,79m ³
	Árvore Salgueiro Chorrão 2m de altura	03 un
	Moreia em torrão h:40cm	184 un
	Mini-ivoria h:20cm	235 un

PMPK PREFEITURA MUNICIPAL DE PRESIDENTE KENNEDY - ES

SECRETARIA MUNICIPAL DE OBRAS

PROJETO ARQUITETÔNICO PARA CONSTRUÇÃO DE UMA PRAÇA SAUDÁVEL

LOCAL: PRAÇA DA BIBLIA - PRESIDENTE KENNEDY- ES - julho/2014

CONTEÚDO: PLANTAS BAIXAS, CORTES, FACHADA
COBERTURA, DETALHES

DESENHO: _____

FOLHA: 1/1

ADMINISTRAÇÃO: _____
Anarilda Guedes Rangeli
Prefeita Municipal

RESPONSÁVEL TÉCNICA: _____