PRODUCED BY AN AUTODESK EDUCATIONAL PRODUCT

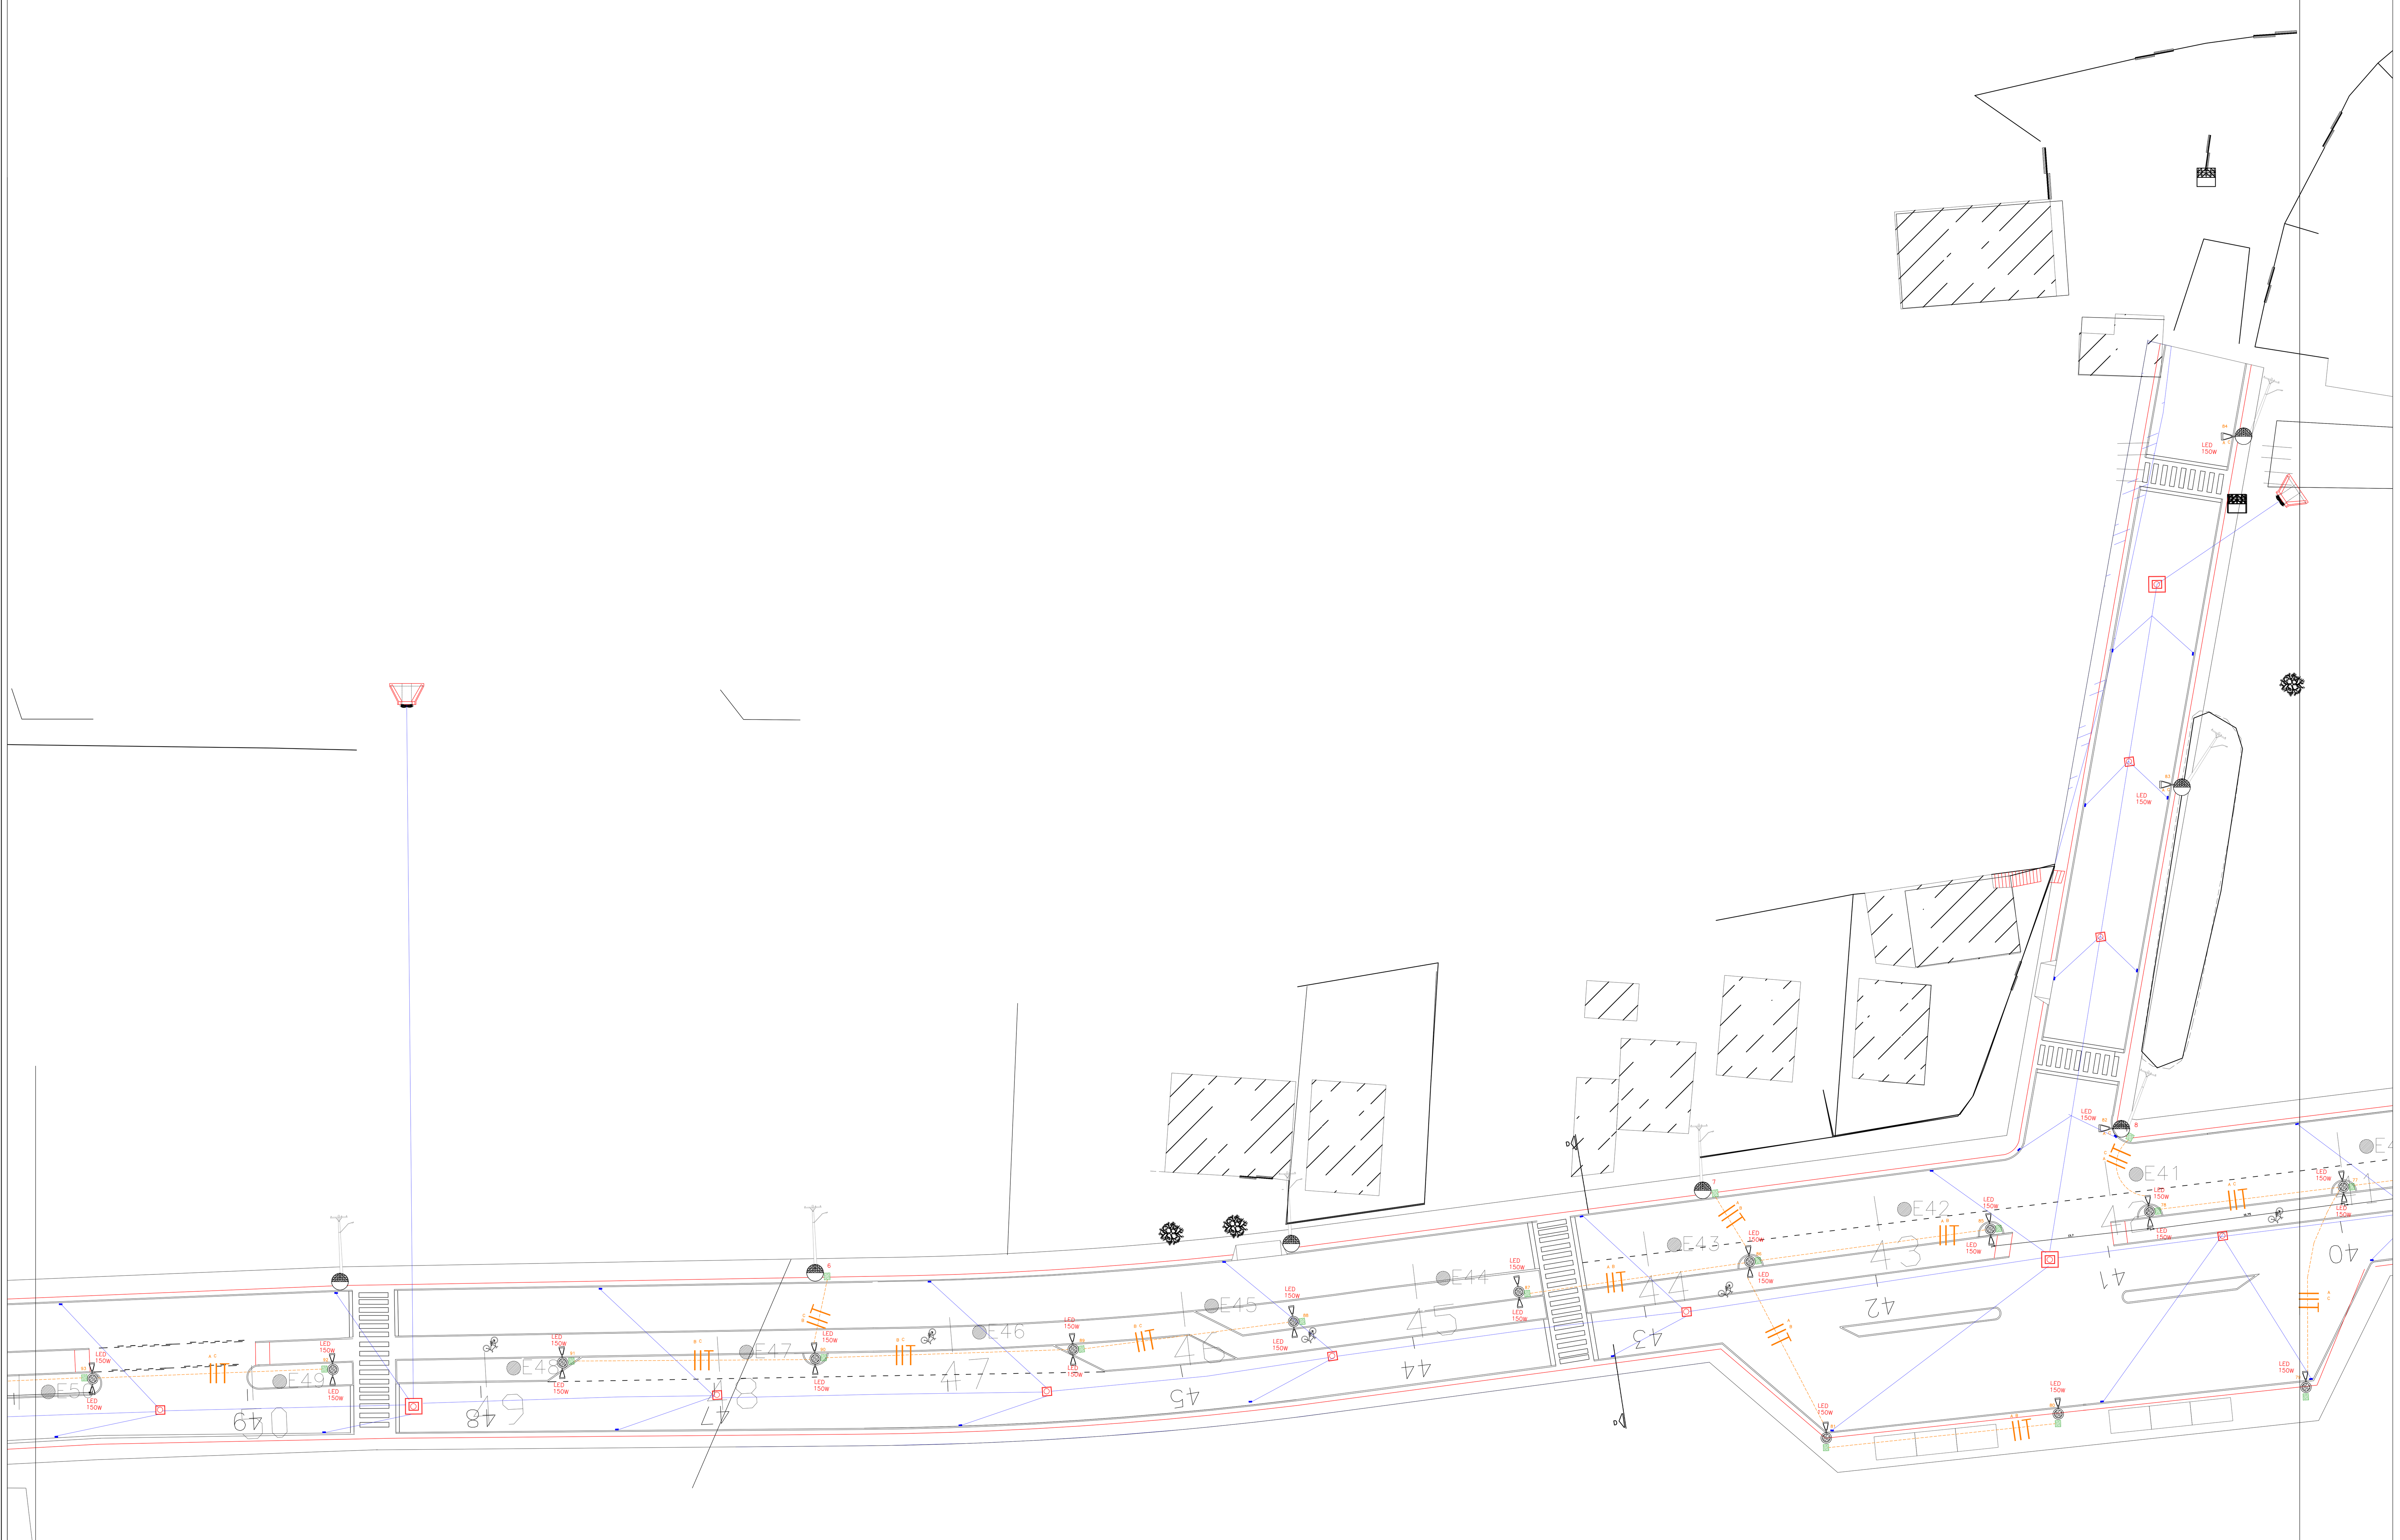

COORDENADAS NO SISTEMA SISTEMA REFERENCIA DE NÍVEL DO IBGE
NQ

CONVENÇÕES

ÁRVORE	BANCO	BOCA DE LOBO	CAIXA	CAIXA ELÉTRICA	CAIXA ESGOTO	CAIXA DE GORDURA	CAIXA FILTRO	CERCA	CANALETA	CONCRETO	EDIFICAÇÃO	ESCADA	GARAGEM	CANTEIRO/GRAMA	FOSSA	LUMINÁRIA
MARGEM	MANILHA	MEIO-FIO	MURO	COQUEIRO	POSTE	POSTE PADRÃO	PROJEÇÃO	PV	PV ESGOTO	RALO	RAMPA	SOLEIRA	CANO PVC	TELA	REFLETOR	TALUDE PÉ
						TALUDE CRISTA	VALA	CÓRREGO	PALMEIRA							

Presidente Kennedy — Vamos construir juntos.

PREFEITURA MUNICIPAL DE PRESIDENTE KENNEDY – ES

SECRETARIA MUNICIPAL DE OBRAS

PROJETO DA AVENIDA ORESTES BAIENSE

LOCAL: SEDE- AVENIDA ORESTES BAIENSE - PRESIDENTE KENNEDY - ES

CONTEÚDO:	DESENHO:
PROJETO ELÉTRICO	

FOLHA:	ADMINISTRAÇÃO:	RESPONSÁVEL TÉCNICO:
3/7	AMANDA QUINTA RANGEL PREFEITA MUNICIPAL	

PRODUCED BY AN AUTODESK EDUCATIONAL PRODUCT
PRODUCED BY AN AUTODESK EDUCATIONAL PRODUCT
PRODUCED BY AN AUTODESK EDUCATIONAL PRODUCT