PRODUCED BY AN AUTODESK EDUCATIONAL PRODUCT

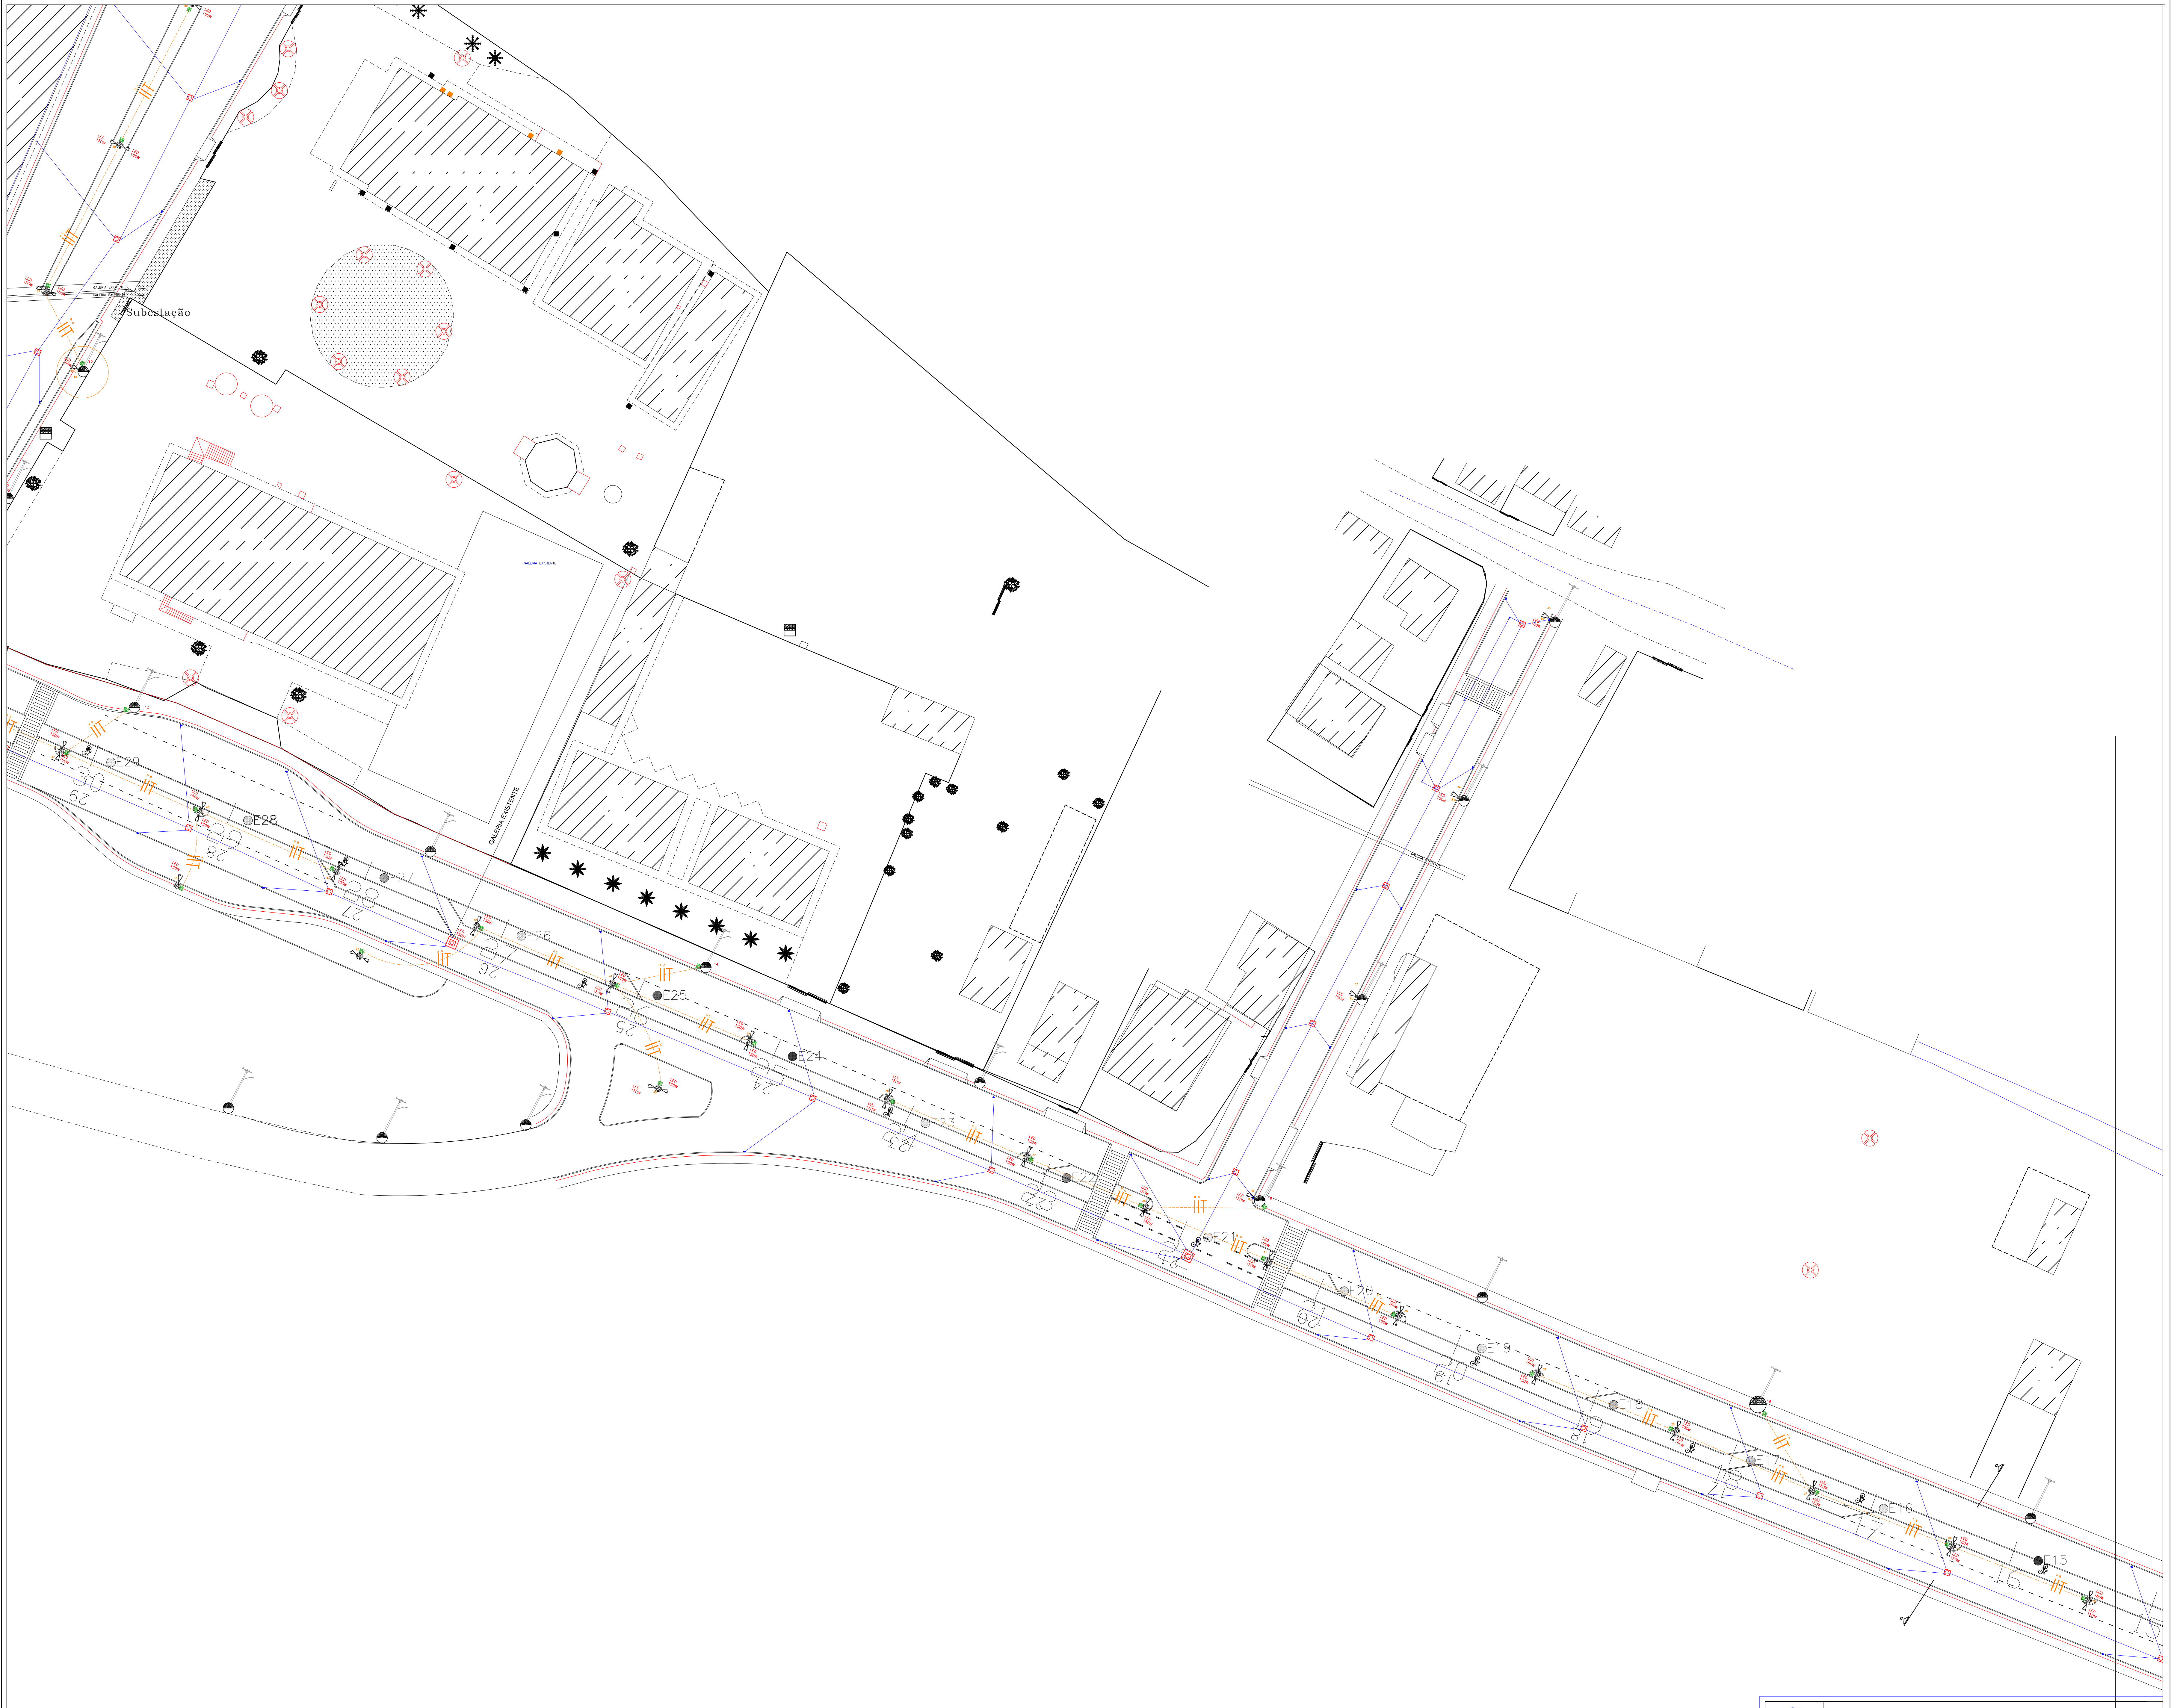

COORDENADAS NO SISTEMA SISTEMA
REFERENCIA DE NÍVEL DO IBGE

## CONVENÇÕES

ÁRVORE
BANCO
BOCA DE LOBO
CAIXA
CAIXA ELÉTRICA
CAIXA ESGOTO
CAIXA DE GORDURA
CAIXA FILTRO
CERCA
CANALETA
CONCRETO
EDIFICAÇÃO
ESCADA
GARAGEM
CANTEIRO/GRAMA
FOSSA
LUMINÁRIA
MARGEM
MANILHA
MEIO-FIO
MURO
COQUEIRO
POSTE
POSTE PADRÃO
PROJEÇÃO
PV
PV ESGOTO
RALO
RAMPA
SOLEIRA
CANO PVC
TELA
REFLETOR
TALUDE PÉ
TALUDE CRISTA
VALA
CÓRREGO
PALMEIRA

*PREFEITURA MUNICIPAL DE PRESIDENTE KENNEDY – ES*

SECRETARIA MUNICIPAL DE OBRAS

PROJETO DA AVENIDA ORESTES BAIENSE

LOCAL: SEDE- AVENIDA ORESTES BAIENSE - PRESIDENTE KENNEDY - ES

CONTEÚDO:

PROJETO ELÉTRICO

DESENHO:

FOLHA:

5/7

ADMINISTRAÇÃO:

AMANDA QUINTA RANGEL
PREFEITA MUNICIPAL

RESPONSÁVEL TÉCNICO:

PRODUCED BY AN AUTODESK EDUCATIONAL PRODUCT

PRODUCED BY AN AUTODESK EDUCATIONAL PRODUCT

PRODUCED BY AN AUTODESK EDUCATIONAL PRODUCT