PRODUCED BY AN AUTODESK EDUCATIONAL PRODUCT

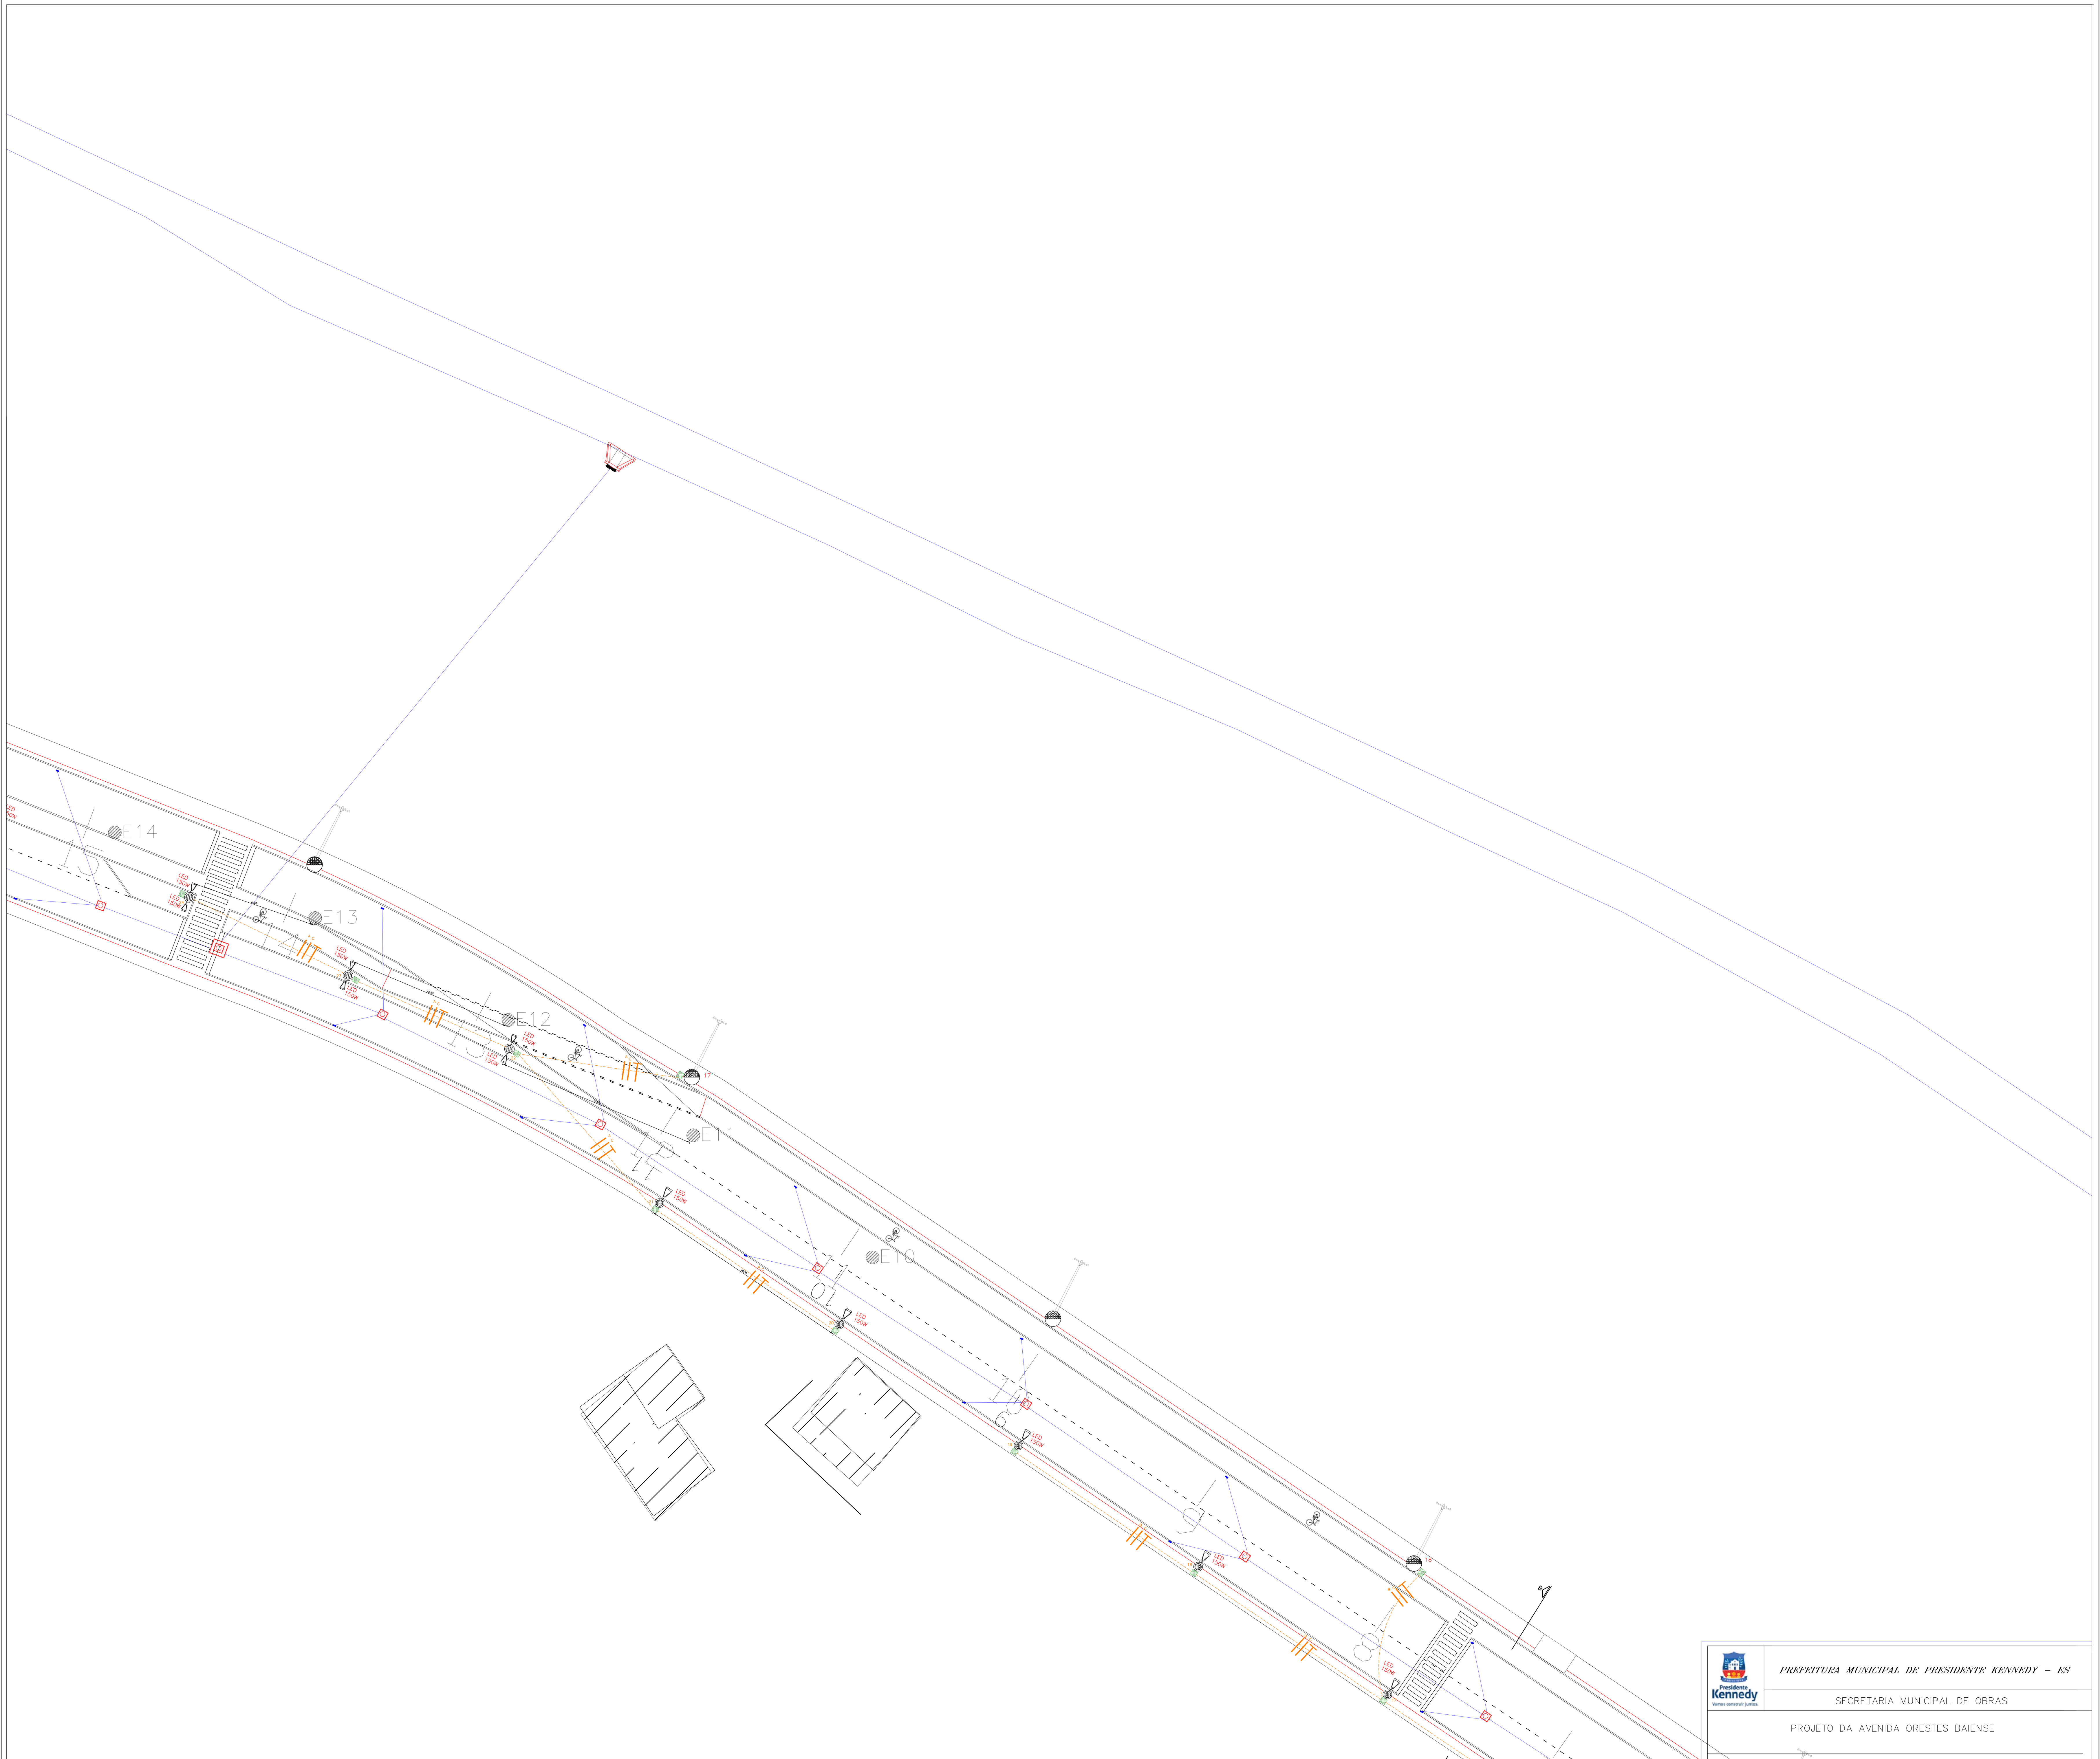

COORDENADAS NO SISTEMA SISTEMA REFERENCIA DE NÍVEL DO IBGE

NQ

CONVENÇÕES

ÁRVORE, BANCO, BOCA DE LOBO, CAIXA, CAIXA ELÉTRICA, CAIXA ESGOTO, CAIXA DE GORDURA, CAIXA FILTRO, CERCA, CANALETA, CONCRETO, EDIFICAÇÃO, ESCADA, GARAGEM, CANTEIRO/GRAMA, FOSSA, LUMINÁRIA

MARGEM, MANILHA, MEIO-FIO, MURO, COQUEIRO, POSTE, POSTE PADRÃO, PROJEÇÃO, PV, PV ESGOTO, RALO, RAMPA, SOLEIRA, CANO PVC, TELA, REFLETOR, TALUDE PÉ

TALUDE CRISTA, VALA, CÓRREGO, PALMEIRA

PREFEITURA MUNICIPAL DE PRESIDENTE KENNEDY – ES

SECRETARIA MUNICIPAL DE OBRAS

PROJETO DA AVENIDA ORESTES BAIENSE

LOCAL: SEDE- AVENIDA ORESTES BAIENSE - PRESIDENTE KENNEDY - ES

CONTEÚDO: PROJETO ELÉTRICO

DESENHO:

FOLHA: 6/7

ADMINISTRAÇÃO: AMANDA QUINTA RANGEL, PREFEITA MUNICIPAL

RESPONSÁVEL TÉCNICO:

PRODUCED BY AN AUTODESK EDUCATIONAL PRODUCT
PRODUCED BY AN AUTODESK EDUCATIONAL PRODUCT
PRODUCED BY AN AUTODESK EDUCATIONAL PRODUCT