



Campo de Futebol EXISTENTE.

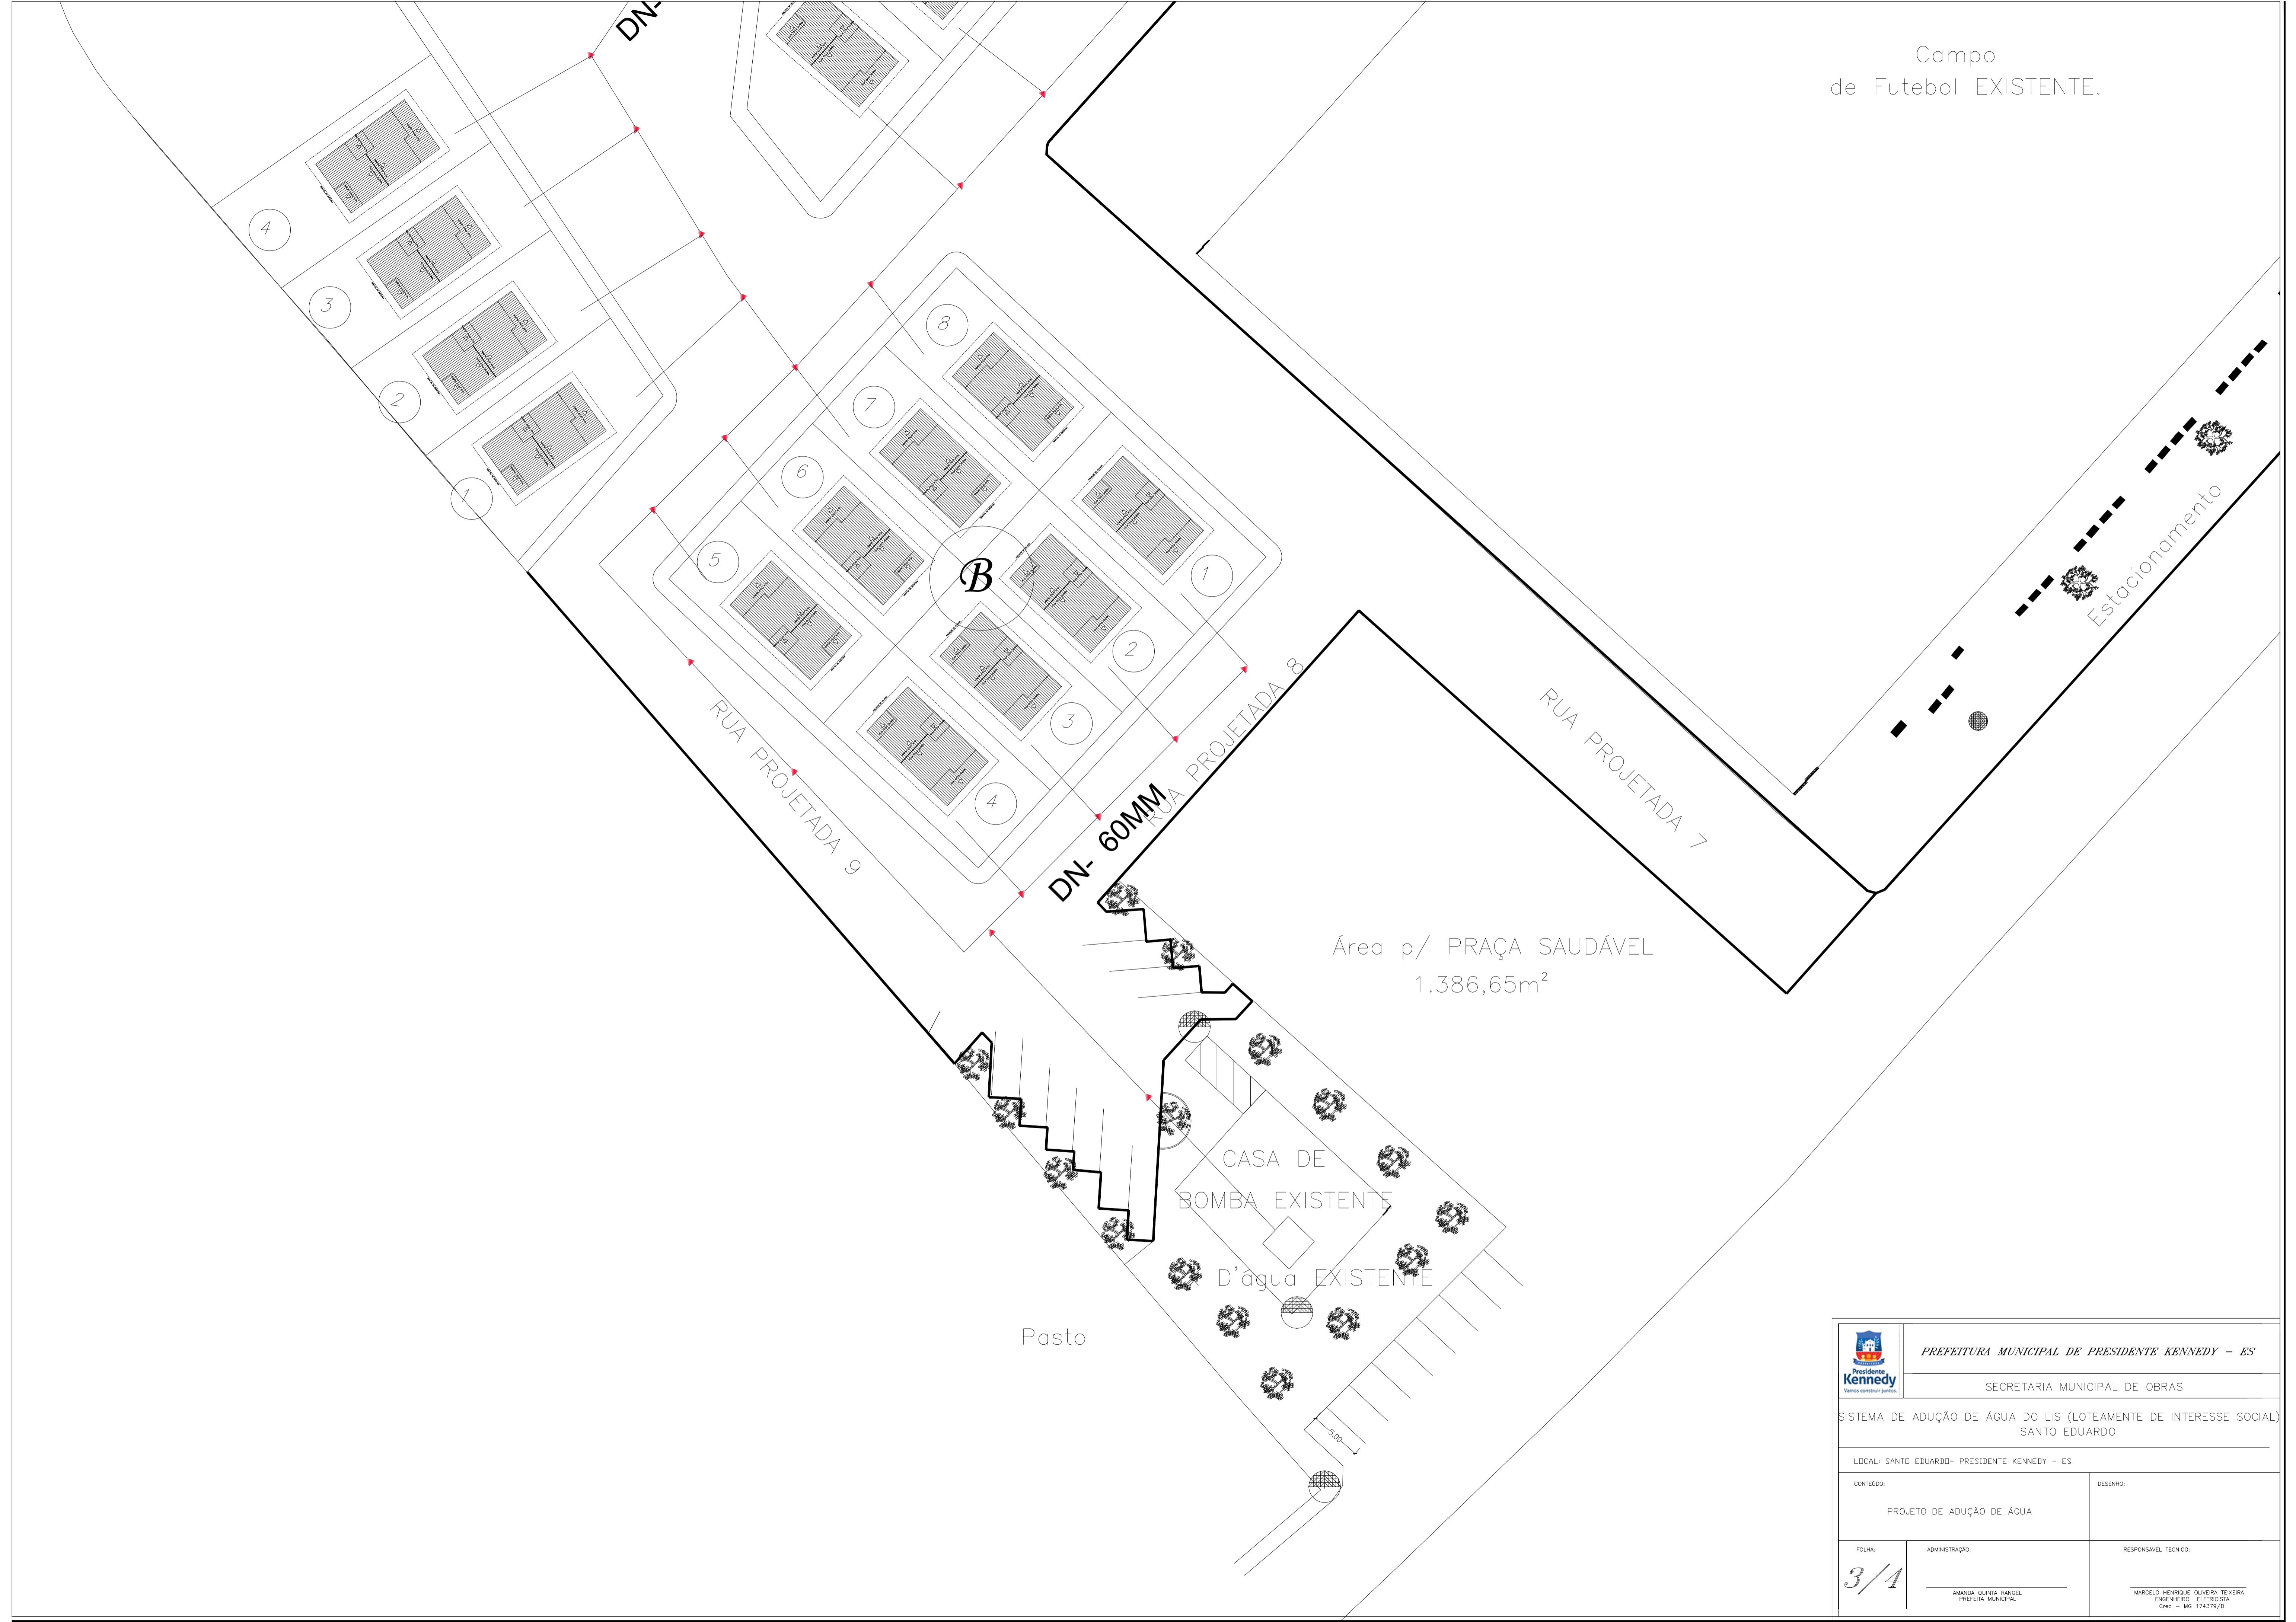

	PREFEITURA MUNICIPAL DE PRESIDENTE KENNEDY - ES	
	SECRETARIA MUNICIPAL DE OBRAS	
SISTEMA DE ADUÇÃO DE ÁGUA DO LIS (LOTEAMENTO DE INTERESSE SOCIAL) SANTO EDUARDO		
LOCAL: SANTO EDUARDO - PRESIDENTE KENNEDY - ES		
CONTEÚDO:	DESENHO:	
PROJETO DE ADUÇÃO DE ÁGUA		
FOLHA:	ADMINISTRAÇÃO:	RESPONSÁVEL TÉCNICO:
3/4	AMANDA QUINTA RANGEL PREFEITA MUNICIPAL	MARCELO HENRIQUE OLIVEIRA TEIXEIRA ENGENHEIRO ELETRICISTA Crea - MG 174379/O