


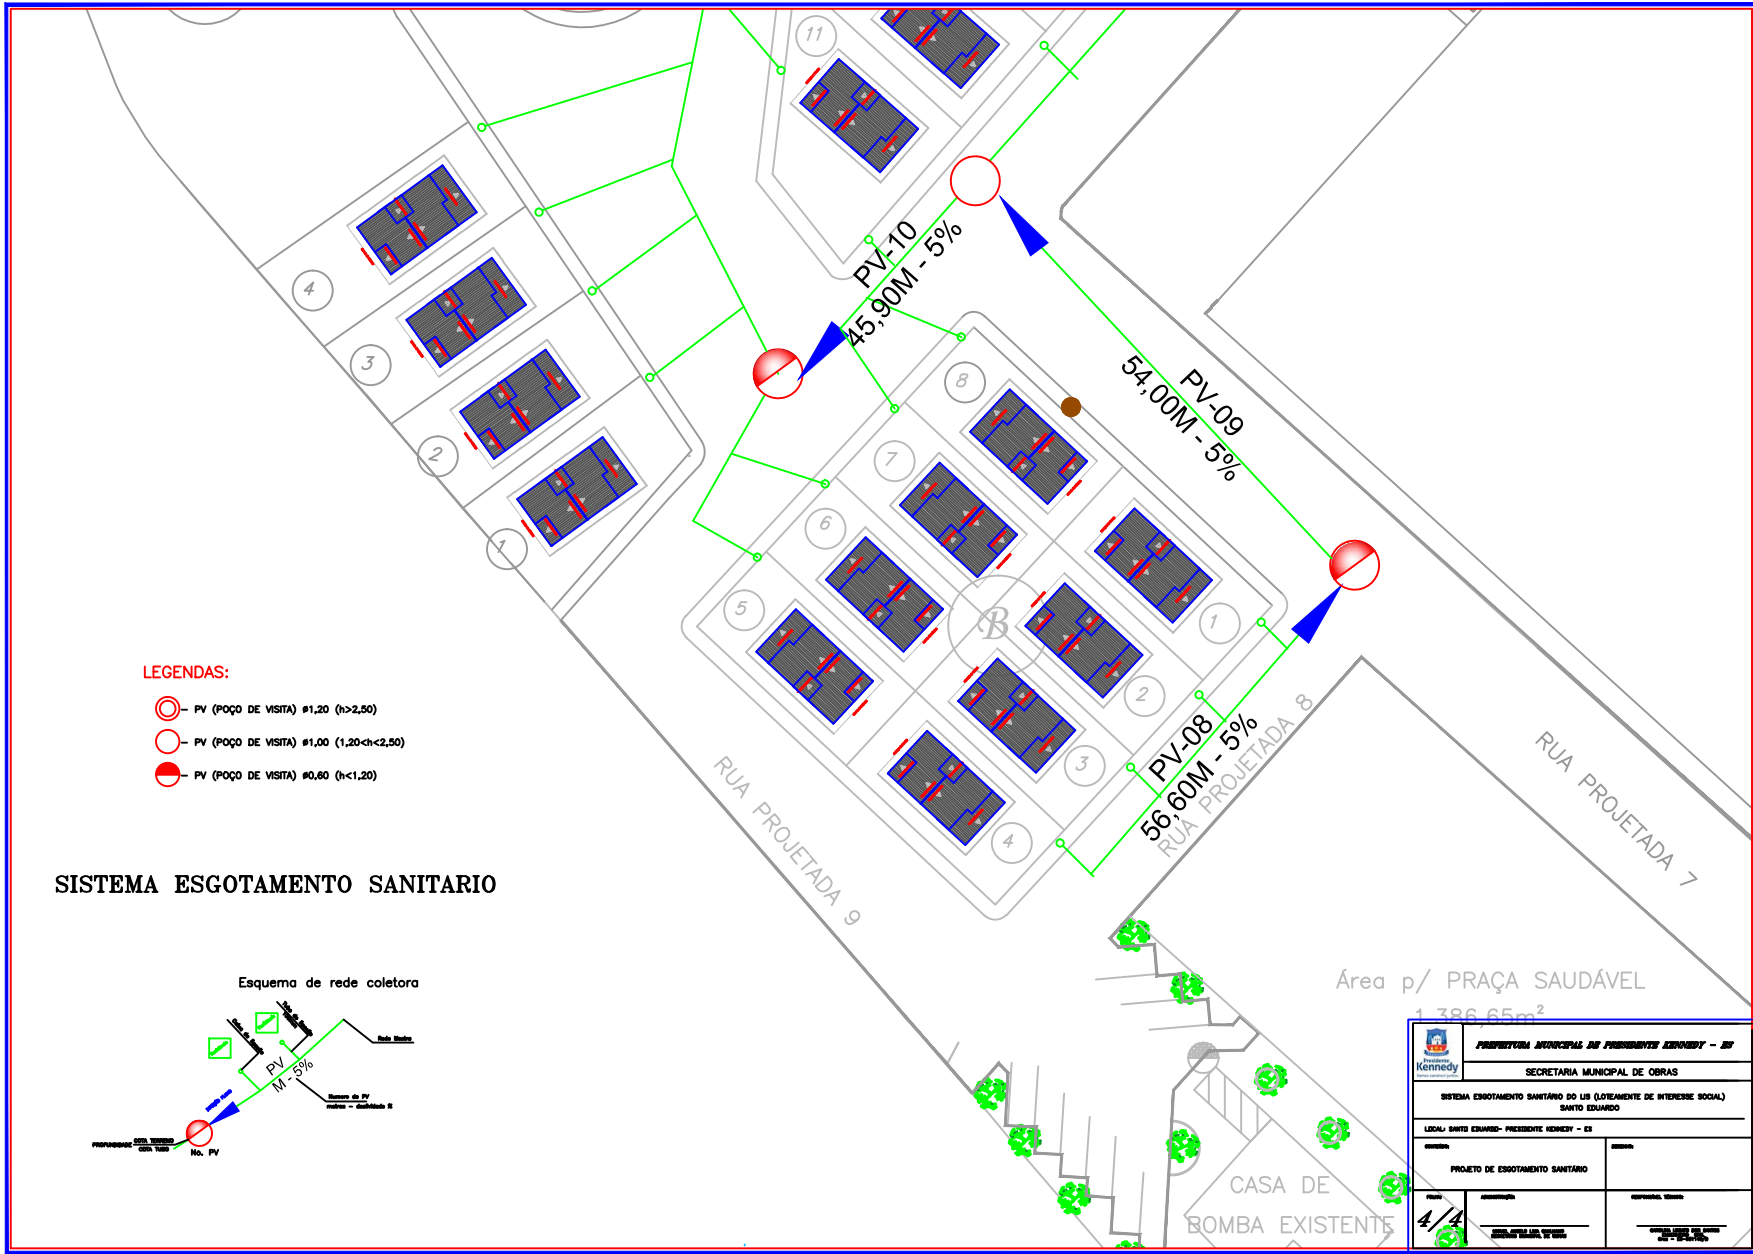
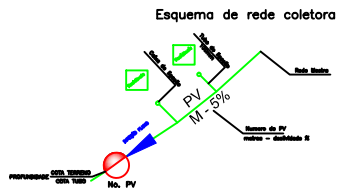



LEGENDAS:

-  PV (POÇO DE VISITA) ø1,20 (h>2,50)
-  PV (POÇO DE VISITA) ø1,00 (1,20<h<2,50)
-  PV (POÇO DE VISITA) ø0,60 (h<1,20)

SISTEMA ESGOTAMENTO SANITARIO



SECRETARIA MUNICIPAL DE OBRAS	
SISTEMA ESGOTAMENTO SANITÁRIO DO LOTEAMENTO DE INTERESSE SOCIAL SANTO EDUARDO	
LICAL: SANTO EDUARDO - PRESIDENTE KENNEDY - SP	
PROJETO DE ESGOTAMENTO SANITÁRIO	DATA:
