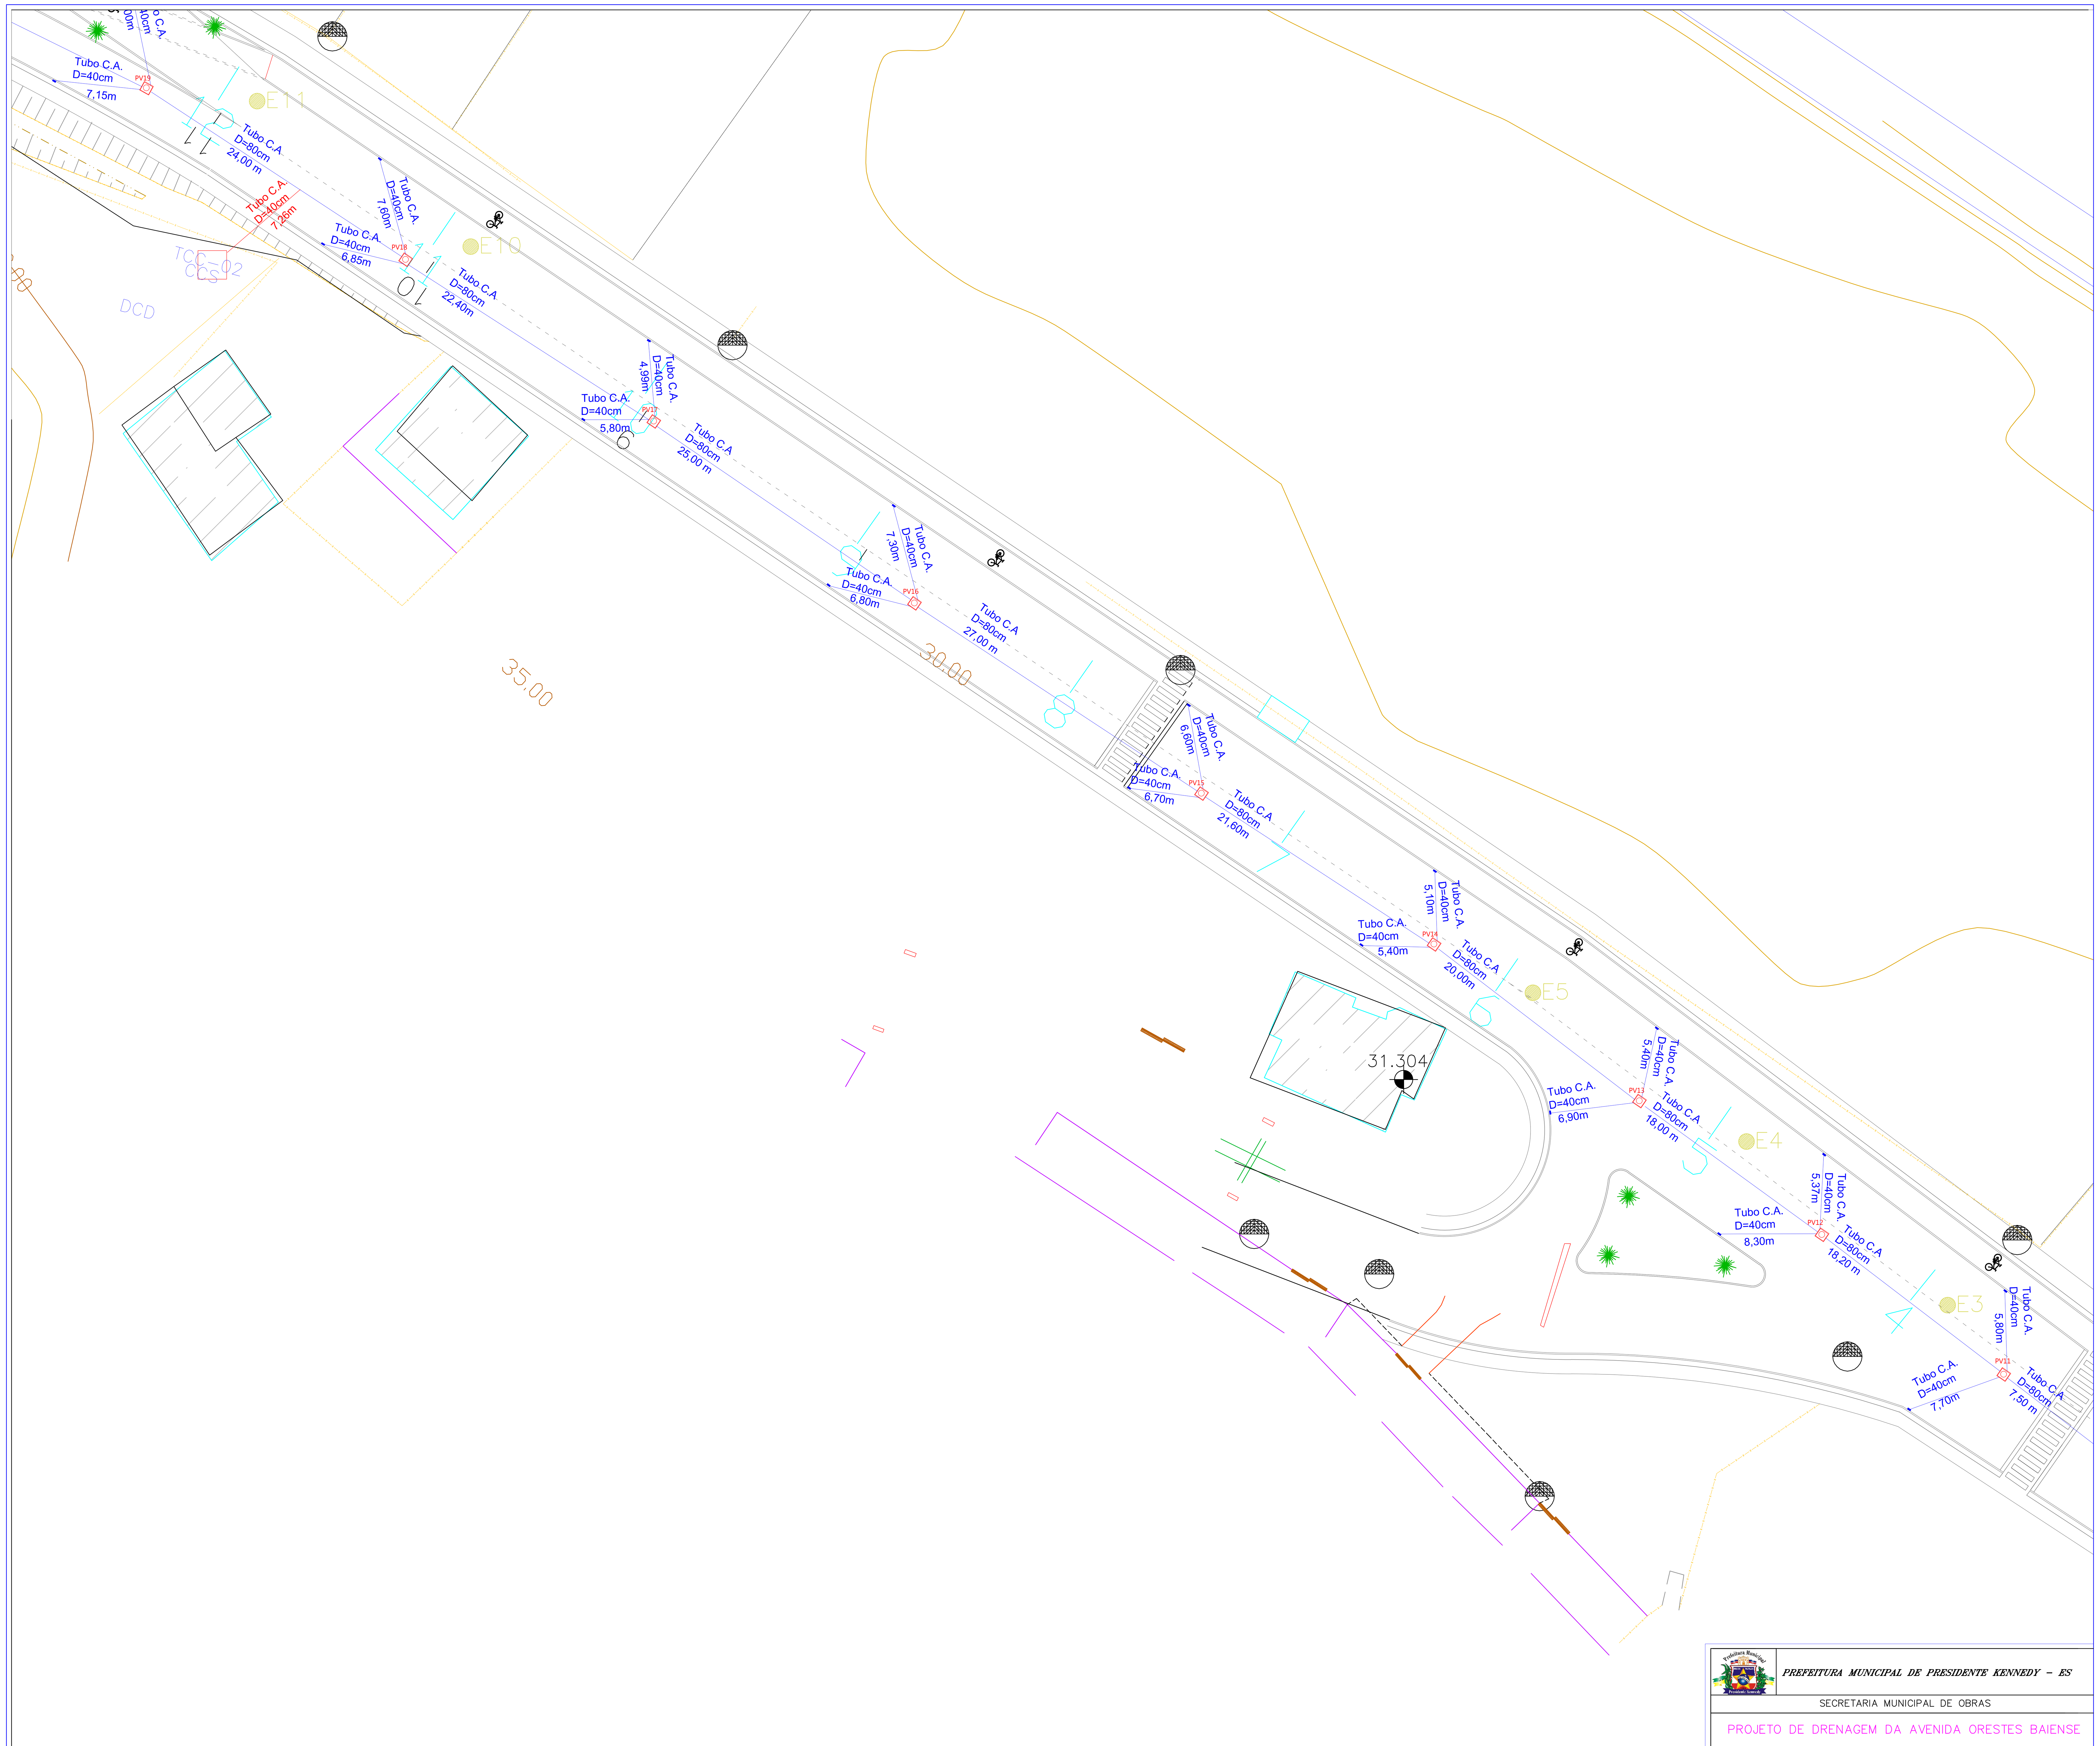


COORDENADAS NO SISTEMA
REFERENCIA DE NÍVEL DO IBGE
NQ

CONVENÇÕES

| | | | | | | | | | | | | | | | | | | | |
|---|---|---|---|---|---|---|---|---|---|---|---|---|---|---|---|---|---|---|---|
| ÁRVORE | BANCO | BOCA DE LOBO | CAIXA | CAIXA ELÉTRICA | CAIXA ESGOTO | CAIXA DE GORDURA | CAIXA FILTRO | CERCA | CANALETA | CONCRETO | EDIFICAÇÃO | ESCADA | GARAGEM | CANTEIRO/GRAMA | FOSSA | LUMINÁRIA |
| MARGEM | MANILHA | MEIO-FIO | MURO | COQUEIRO | POSTE | POSTE PADRÃO | PROJEÇÃO | PV | PV ESGOTO | RALO | RAMPA | SOLEIRA | CANO PVC | TELA | |

***PREFEITURA MUNICIPAL DE PRESIDENTE KENNEDY - ES***

SECRETARIA MUNICIPAL DE OBRAS

PROJETO DE DRENAGEM DA AVENIDA ORESTES BAIENSE

LOCAL: SEDE- AVENIDA ORESTES BAIENSE - PRESIDENTE KENNEDY - ES

| CONTEÚDO: | | DESENHO: |
|---|---|---|
| PROJETO DE DRENAGEM | | LUCIANA |
| FOLHA: 8/9 | ADMINISTRAÇÃO: MIGUEL ANGELO LIMA QUALHANO, SECRETÁRIO DE OBRAS | ADMINISTRAÇÃO: AMANDA QUINTA RANGEL, PREFEITA MUNICIPAL | RESPONSÁVEL TÉCNICO: RUY CÂNDIDO ATHAYDE, ENGENHEIRO CIVIL, CREA 6134-D/ES |