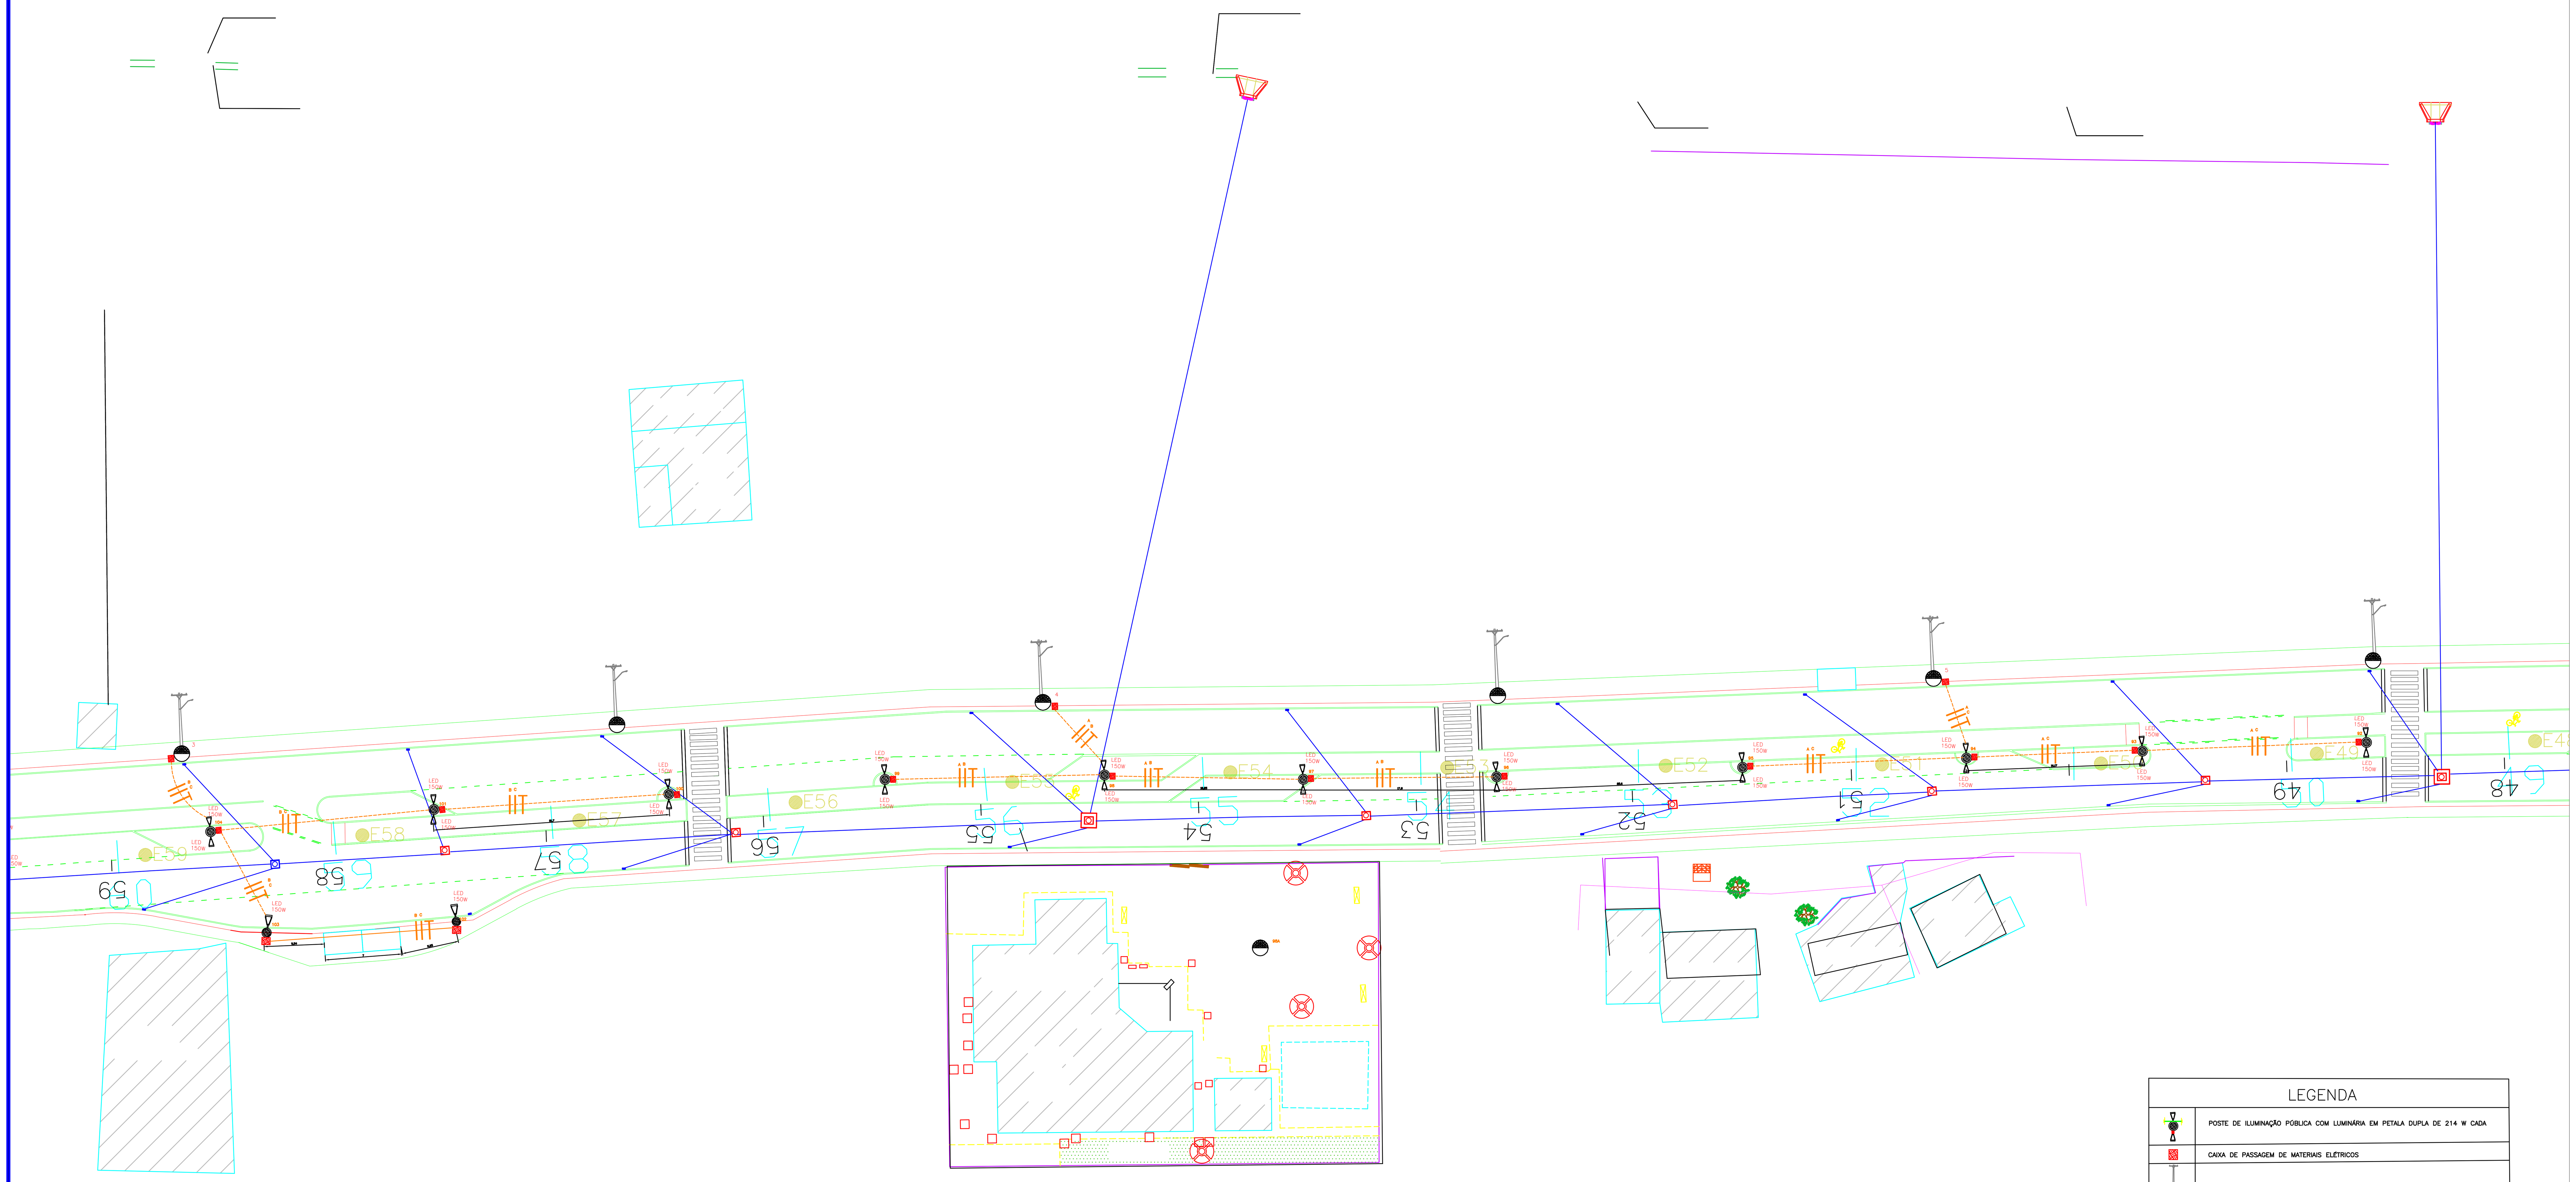

LEGENDA

	POSTE DE ILUMINAÇÃO PÚBLICA COM LUMINÁRIA EM PETALA DUPLA DE 214 W CADA
	CAIXA DE PASSAGEM DE MATERIAIS ELÉTRICOS
	POSTE DE DISTRIBUIÇÃO DE ENERGIA
	POSTE DE DISTRIBUIÇÃO DE ENERGIA,COM ILUMINAÇÃO
	ELETRODUTO EMBUTIDO EM PISO OU SOLO COM FASE, FASE E TERRA RESPECTIVAMENTE
A ,B, C	MARCAÇÃO DAS FASES
	PADRÃO MEDIDOR PARTICULAR

COORDENADAS NO SISTEMA SISTEMA REFERENCIA DE NÍVEL DO IBGE

NQ

CONVENÇÕES

ÁRVORE	BANCO	BOCA DE LOBO	CAIXA	CAIXA ELÉTRICA	CAIXA ESGOTO	CAIXA DE GORDURA	CAIXA FILTRO	CERCA	CANALETA	CONCRETO	EDIFICAÇÃO	ESCADA	GARAGEM	CANTEIRO/GRAMA
MARGEM	MANILHA	MEIO-FIO	MURO	COQUEIRO	POSTE	POSTE PADRÃO	PROJEÇÃO	CANO PVC	CÓRREGO	PALMEIRA				

PREFEITURA MUNICIPAL DE PRESIDENTE KENNEDY – ES

SECRETARIA MUNICIPAL DE OBRAS

PROJETO DA AVENIDA ORESTES BAIENSE

LOCAL: SEDE- AVENIDA ORESTES BAIENSE - PRESIDENTE KENNEDY - ES

CONTEÚDO: PROJETO ELÉTRICO			DESENHO: LUCIANA
FOLHA: 2/7	ADMINISTRAÇÃO: MIGUEL ANGELO LIMA QUALHANO SECRETÁRIO DE OBRAS	ADMINISTRAÇÃO: AMANDA QUINTA RANGEL PREFEITA MUNICIPAL	RESPONSÁVEL TÉCNICO: MARCELO HENRIQUE OLIVEIRA TEIXEIRA ENGENHEIRO ELETRICISTA CREA - MG 174379/D