


ES-162 ASFALTO

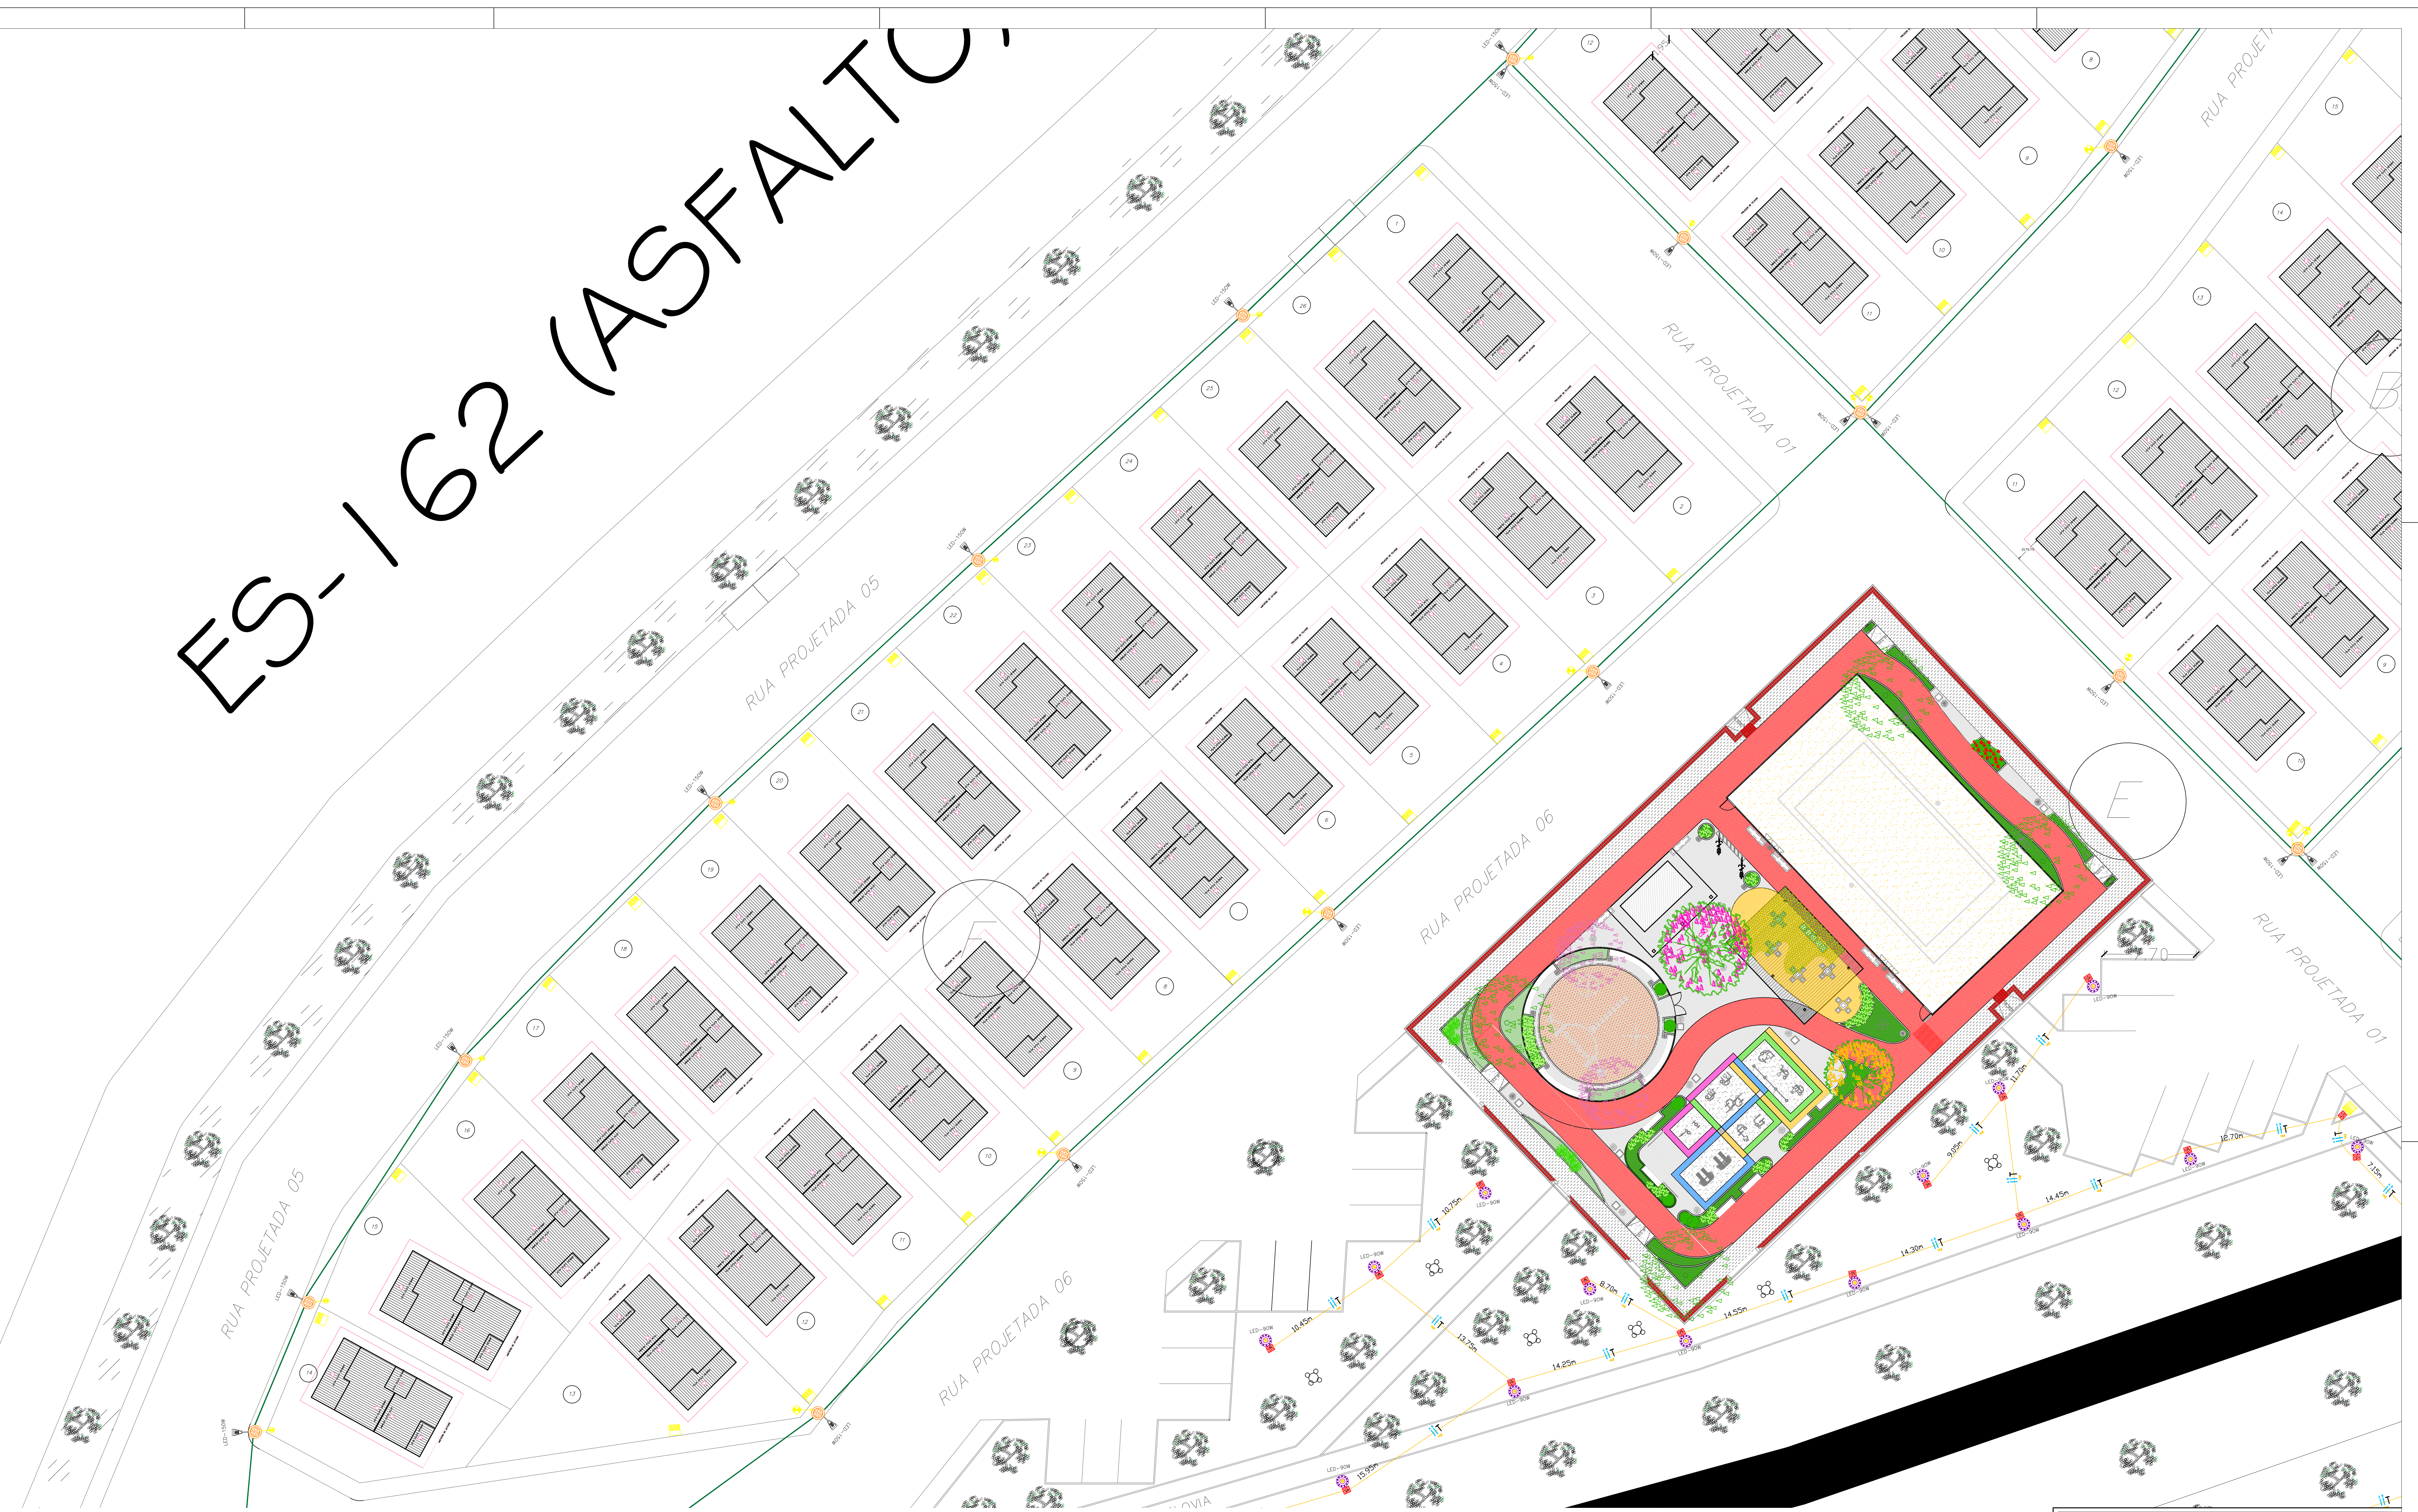

LEGENDA

POSTE EXISTENTE	POSTE PROJETADO	POSTE AÇO GALVANIZADO ORNAMENTAL COM LÂMPADA DE LED 120W	PIADRÃO MEDIDOR	POSTE PADRÃO	LUMINÁRIA DE LED	SENSOR FOTOELÉTRICO	TRAFÓ EXISTENTE	CAIXA DE PASSAGEM	FASE E TERRA RESPECTIVAMENTE
			REDE DE BAIXA TENSÃO PROJETADA			REDE DA EDP ESCHELSA EXISTENTE			

COORDENADAS AO SISTEMA
REFERÊNCIA DE NÍVEL DO IBGE



FORMATO A3 NORMAL - INTERNO: 1154 x 841 mm
EXTERNO: 1189 x 841 mm

SECRETARIA MUNICIPAL DE OBRAS PROJETO ILUMINAÇÃO PÚBLICA DA LOCALIDADE SÃO PAULO	
LOCAL: SÃO PAULO - PRESIDENTE KENNEDY - ES	
UNIDADE: PROJETO ELÉTRICO	DESINHO:
FOLHA: 2/6	RESPONSÁVEL TÉCNICO: MARCO ANTONIO OLIVEIRA TEIXEIRA INSCRIÇÃO Nº 123456789