


BACIA HIDROGRAFICA-CORREGO MOROBA-MONTANTE DA CIDADE DE PRESIDENTE KENNEDY

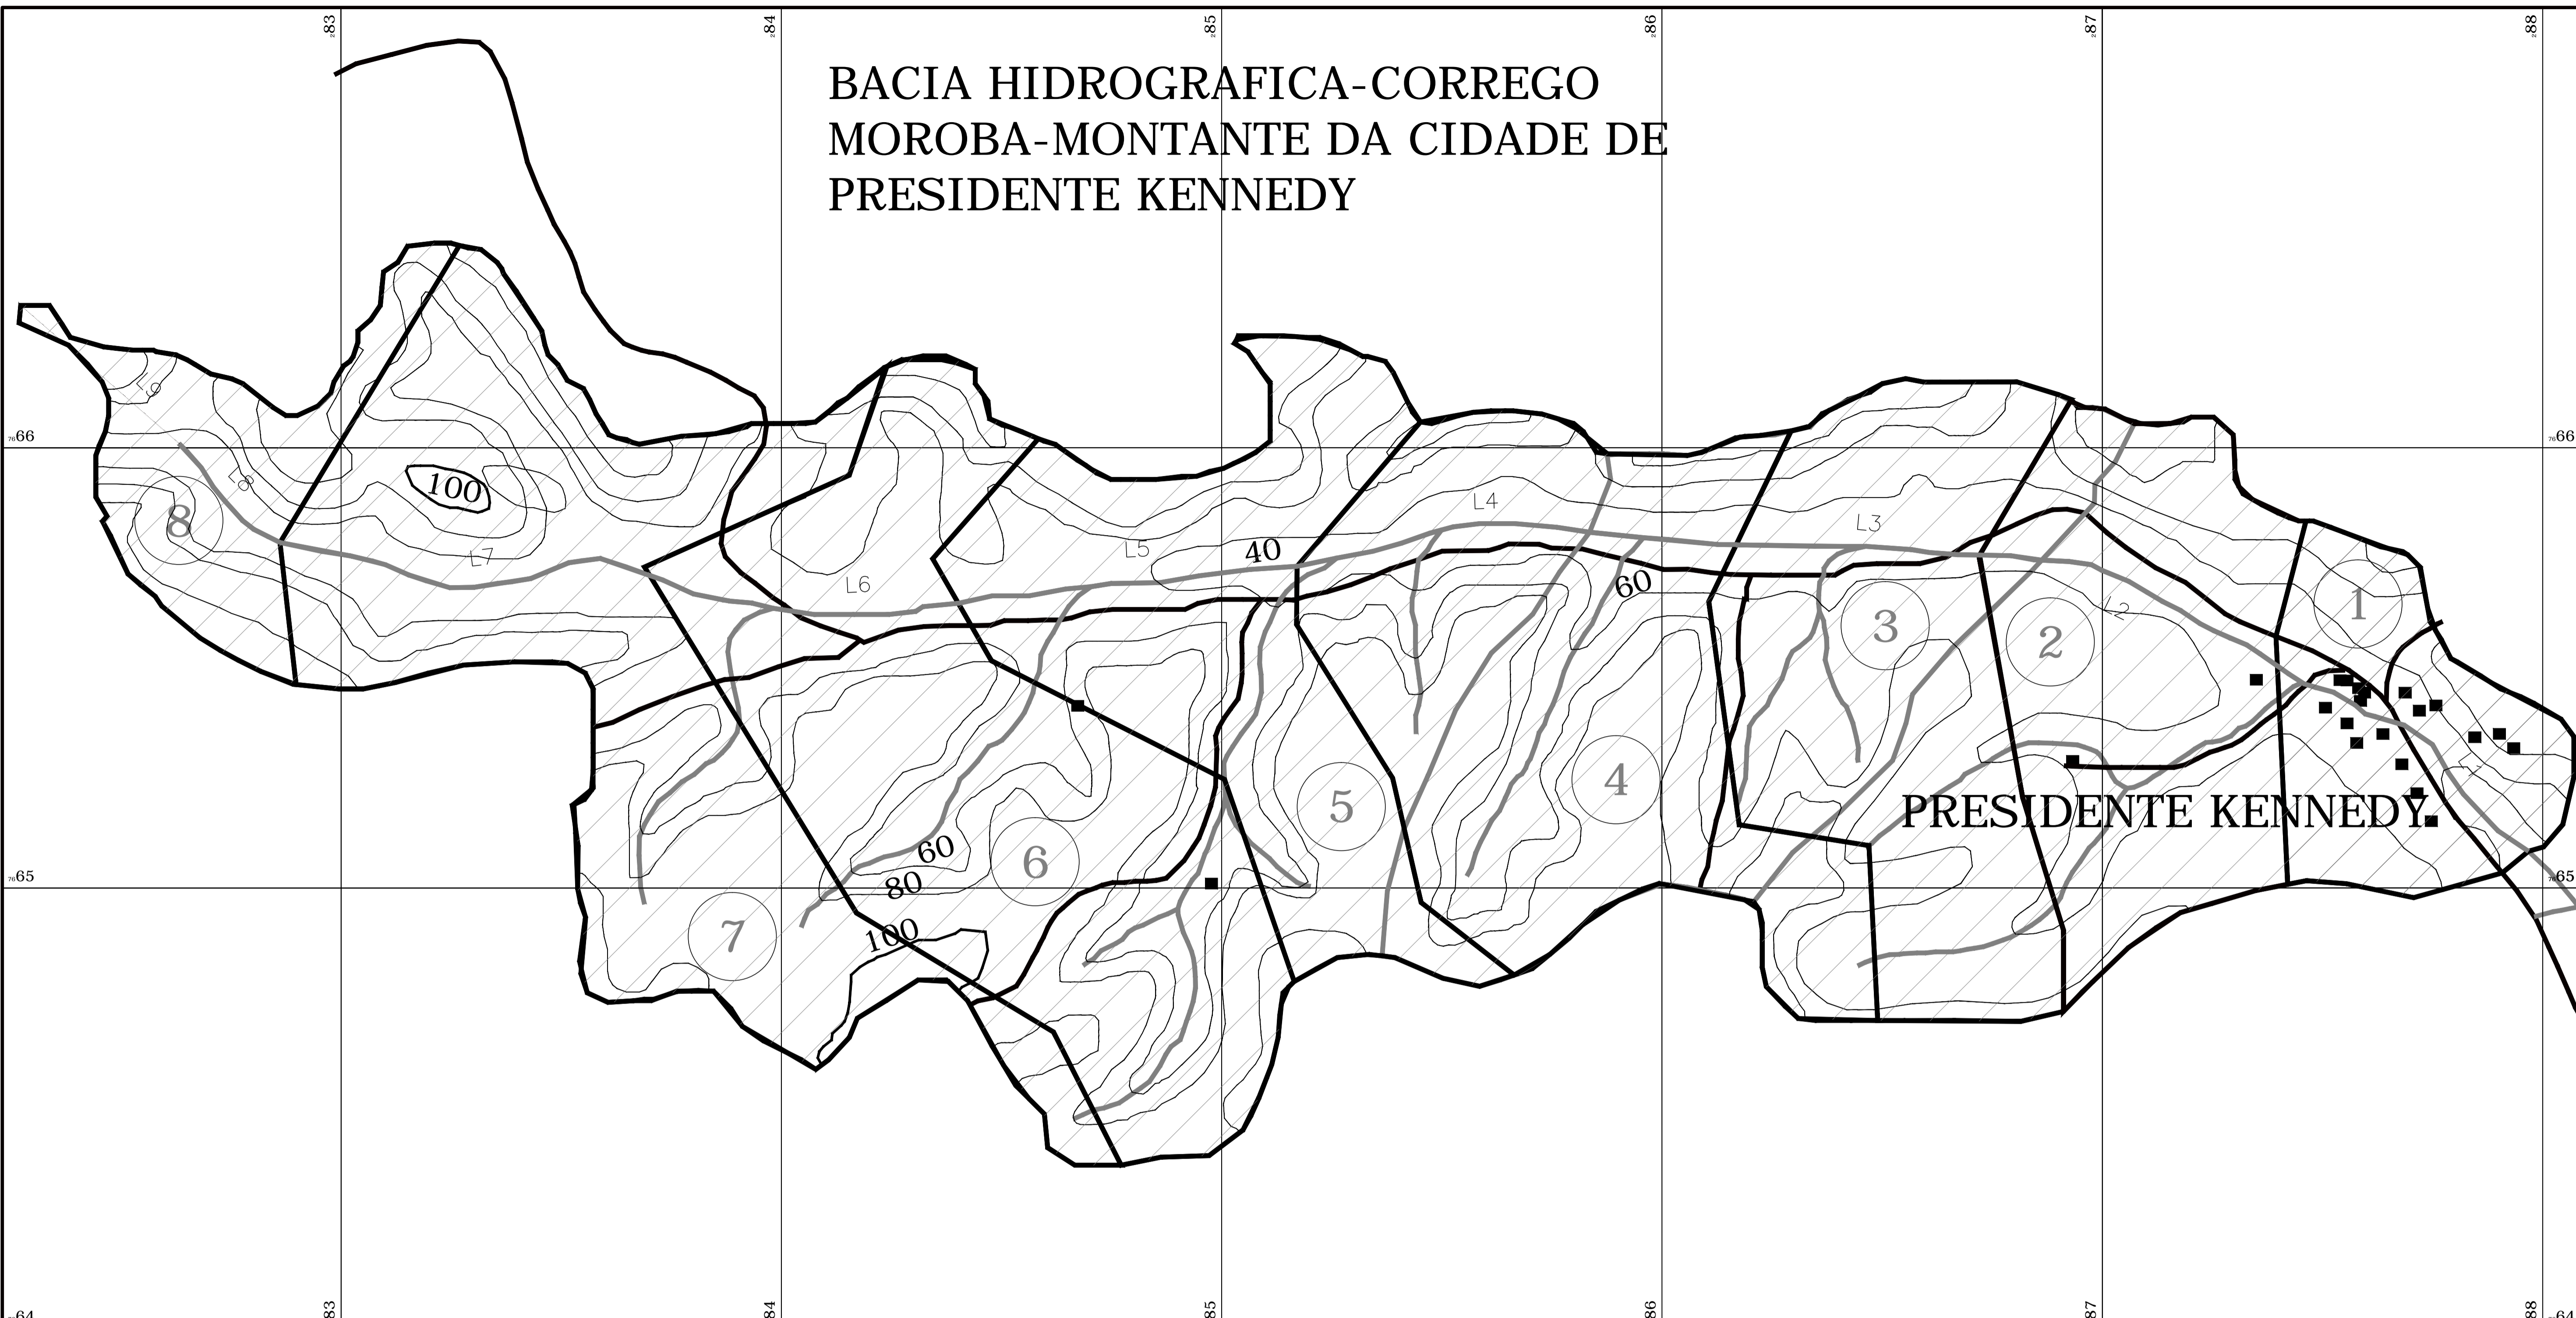

LEGENDA:

ÁREA 01	=	39,15 ha
ÁREA 02	=	68,61 ha
ÁREA 03	=	79,85 ha
ÁREA 04	=	105,48 ha
ÁREA 05	=	75,96 ha
ÁREA 06	=	115,83 ha
ÁREA 07	=	116,38 ha
ÁREA 08	=	31,50 ha
ÁREA TOTAL	=	632,75 ha


LEGENDA:

L1	=	730,85m
L2	=	737,72m
L3	=	553,83m
L4	=	1.011,76m
L5	=	775,98m
L6	=	717,41m
L7	=	870,40m
L8	=	326,32m
L Total	=	5.724,30m
VertentexJusante	=	6.201,65m

OBS:
MAPA REPRODUZIDO DA CARTA DO BRASIL - FL: SF-24-V-C-11-2

CONVENÇÕES:

	MICRO BACIAS HIDROGRAFICAS
	CORREGO
	ESTRADA VICINAL
	EDIFICAÇÃO
	CURVA DE NIVEL-20x20m
	DIVISA BACIA HIDROFICAS

 PREFEITURA MUNICIPAL DE PRESIDENTE KENNEDY - ES			
SECRETARIA MUNICIPAL DE OBRAS			
PROJETO DE DRENAGEM DA GALERIA DO CÓRREGO BATALHA - 2º ETAPA			
LOCAL: SEDE - PRESIDENTE KENNEDY - ES			
CONTEÚDO:		DESENHO:	
PLANTA DA BACIA HIDROGRÁFICA			
FOLHA:	ADMINISTRAÇÃO:	ADMINISTRAÇÃO:	RESPONSÁVEL TÉCNICO:
1/1	MIGUEL ANGELO LIMA QUALHANO SECRETÁRIO DE OBRAS	AMANDA QUINTA RANGEL PREFEITA MUNICIPAL	DIOGO WAGNER ENGENHEIRO CIVIL CREA MG-15960/D