


DIAGRAMA UNIFILAR DA MICRO-DRENAGEM

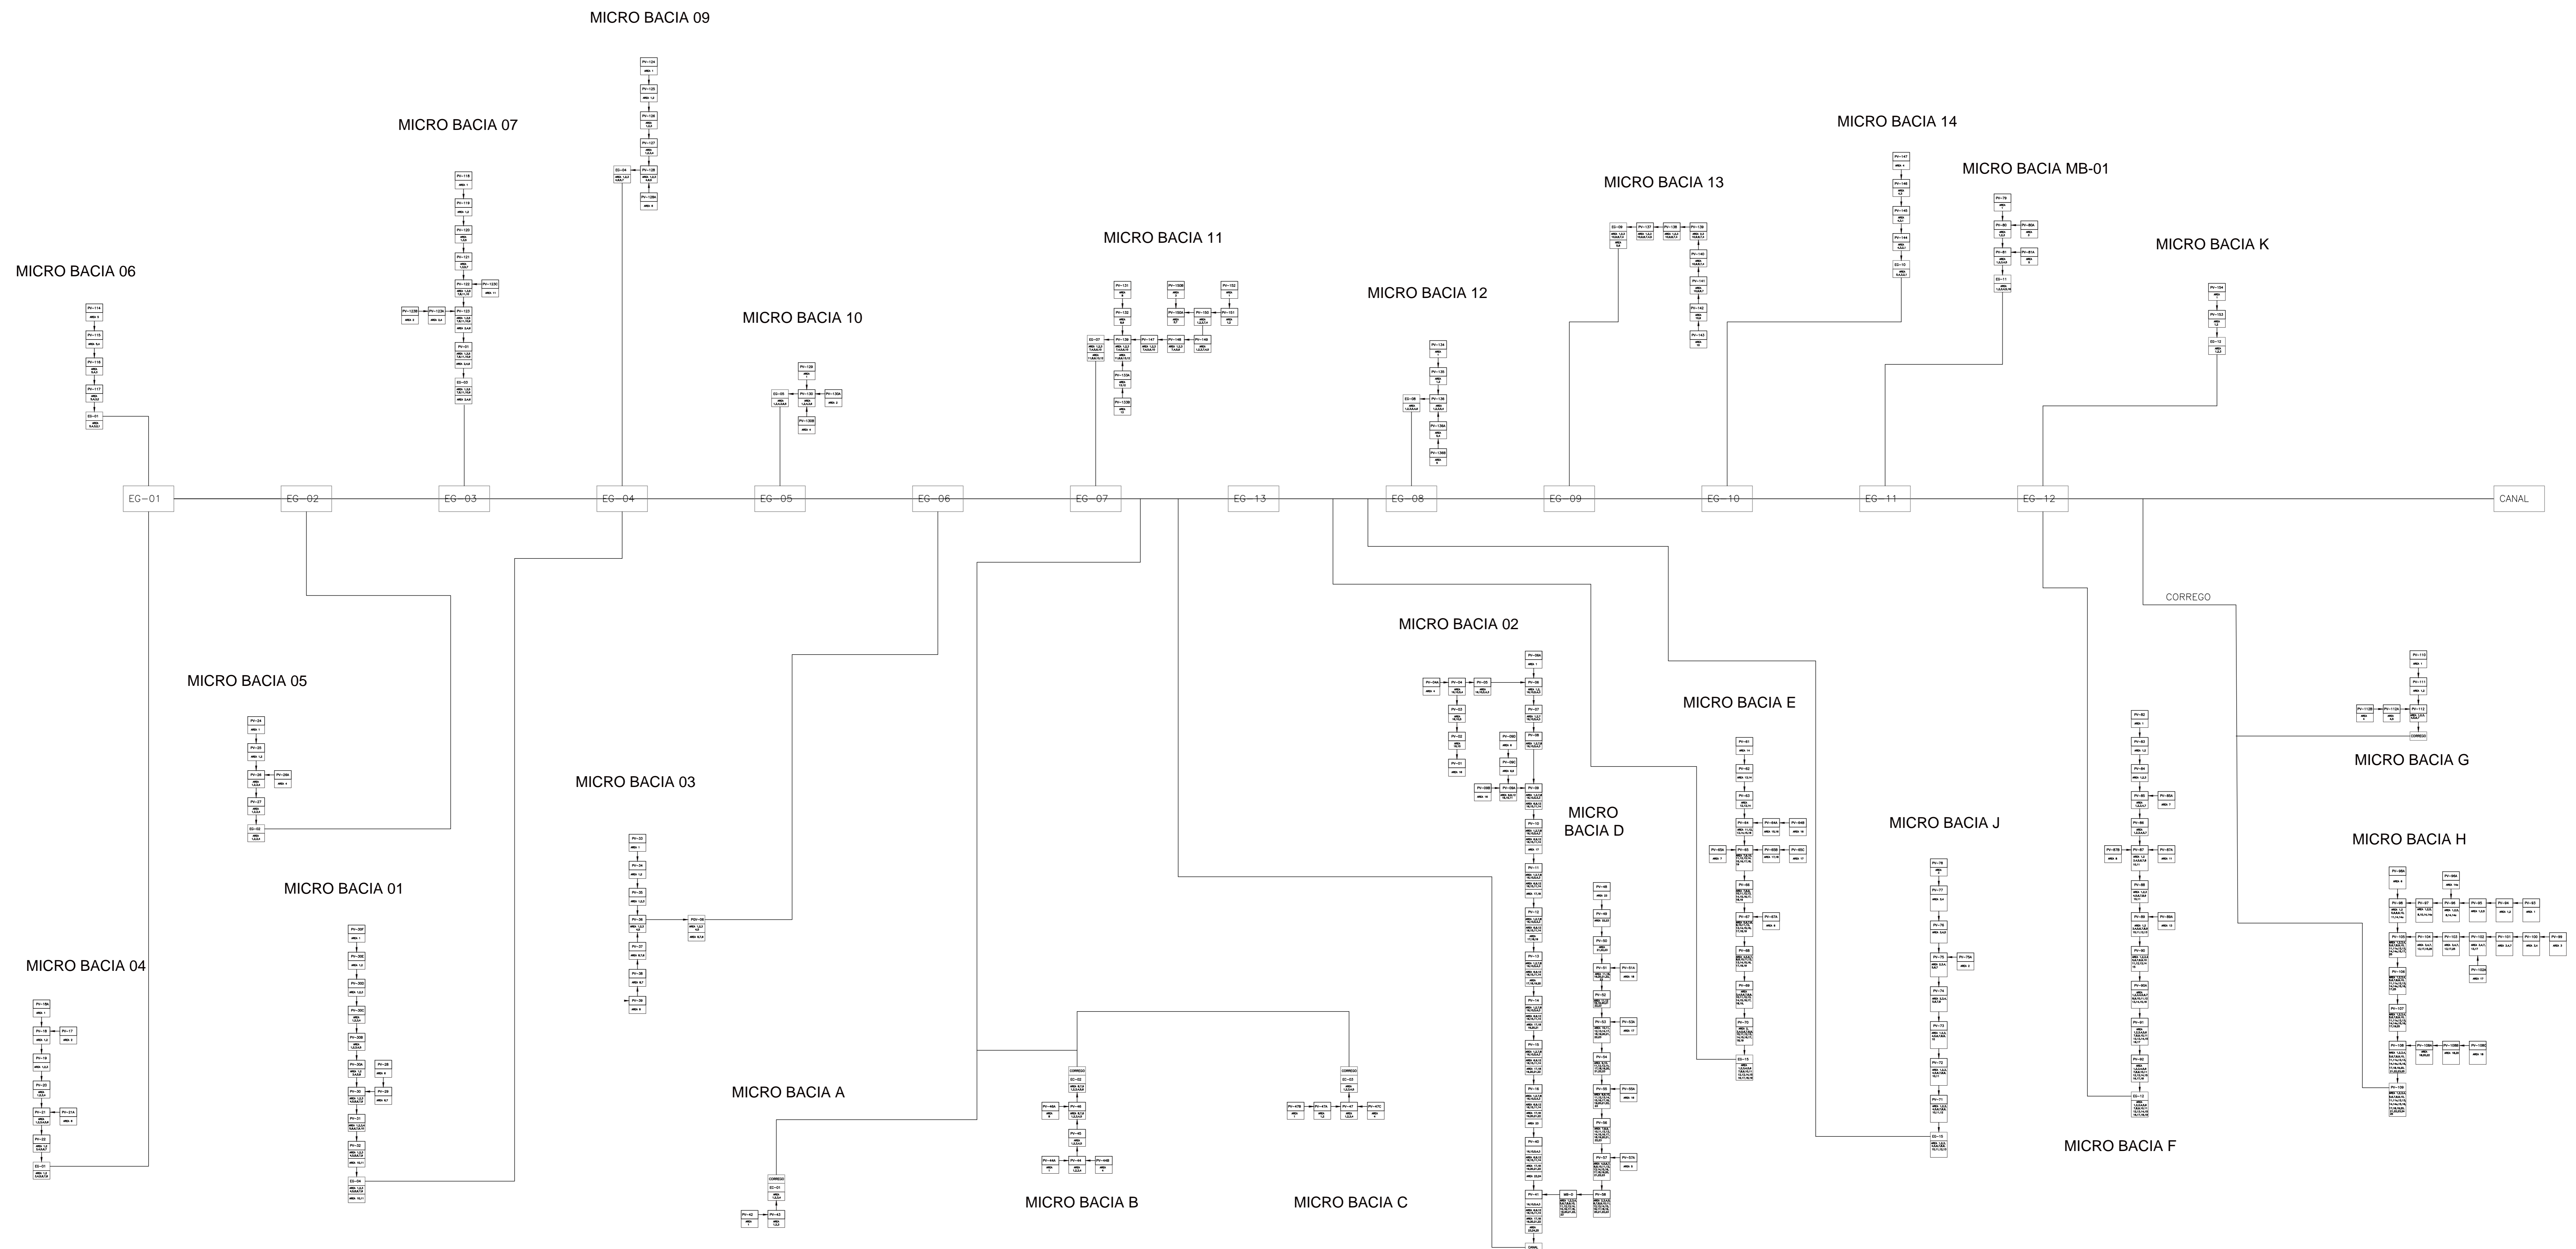

PREFEITURA MUNICIPAL DE PRESIDENTE KENNEDY - ES

SECRETARIA MUNICIPAL DE OBRAS

PROJETO DE DRENAGEM DA GALERIA DO CÓRREGO BATALHA - 2ª ETAPA

LOCAL: SEDE - PRESIDENTE KENNEDY - ES

CONTEGDO: SISTEMA DE DRENAGEM E ESGOTAMENTO SANITÁRIO DIAGRAMA UNIFILAR	DESENHO:
---	----------

FOLHA: 1/1	ADMINISTRAÇÃO: MIGUEL ANGELO LIMA GUALHANO SECRETÁRIO DE OBRAS	ADMINISTRAÇÃO: AMANDA QUINTA RANGEL PREFEITA MUNICIPAL	RESPONSÁVEL TÉCNICO: DIOGO WAGNER ENGENHEIRO CIVIL CREA MG-15960/D
---------------	--	--	---