


# ETAPA 1

# ETAPA 2

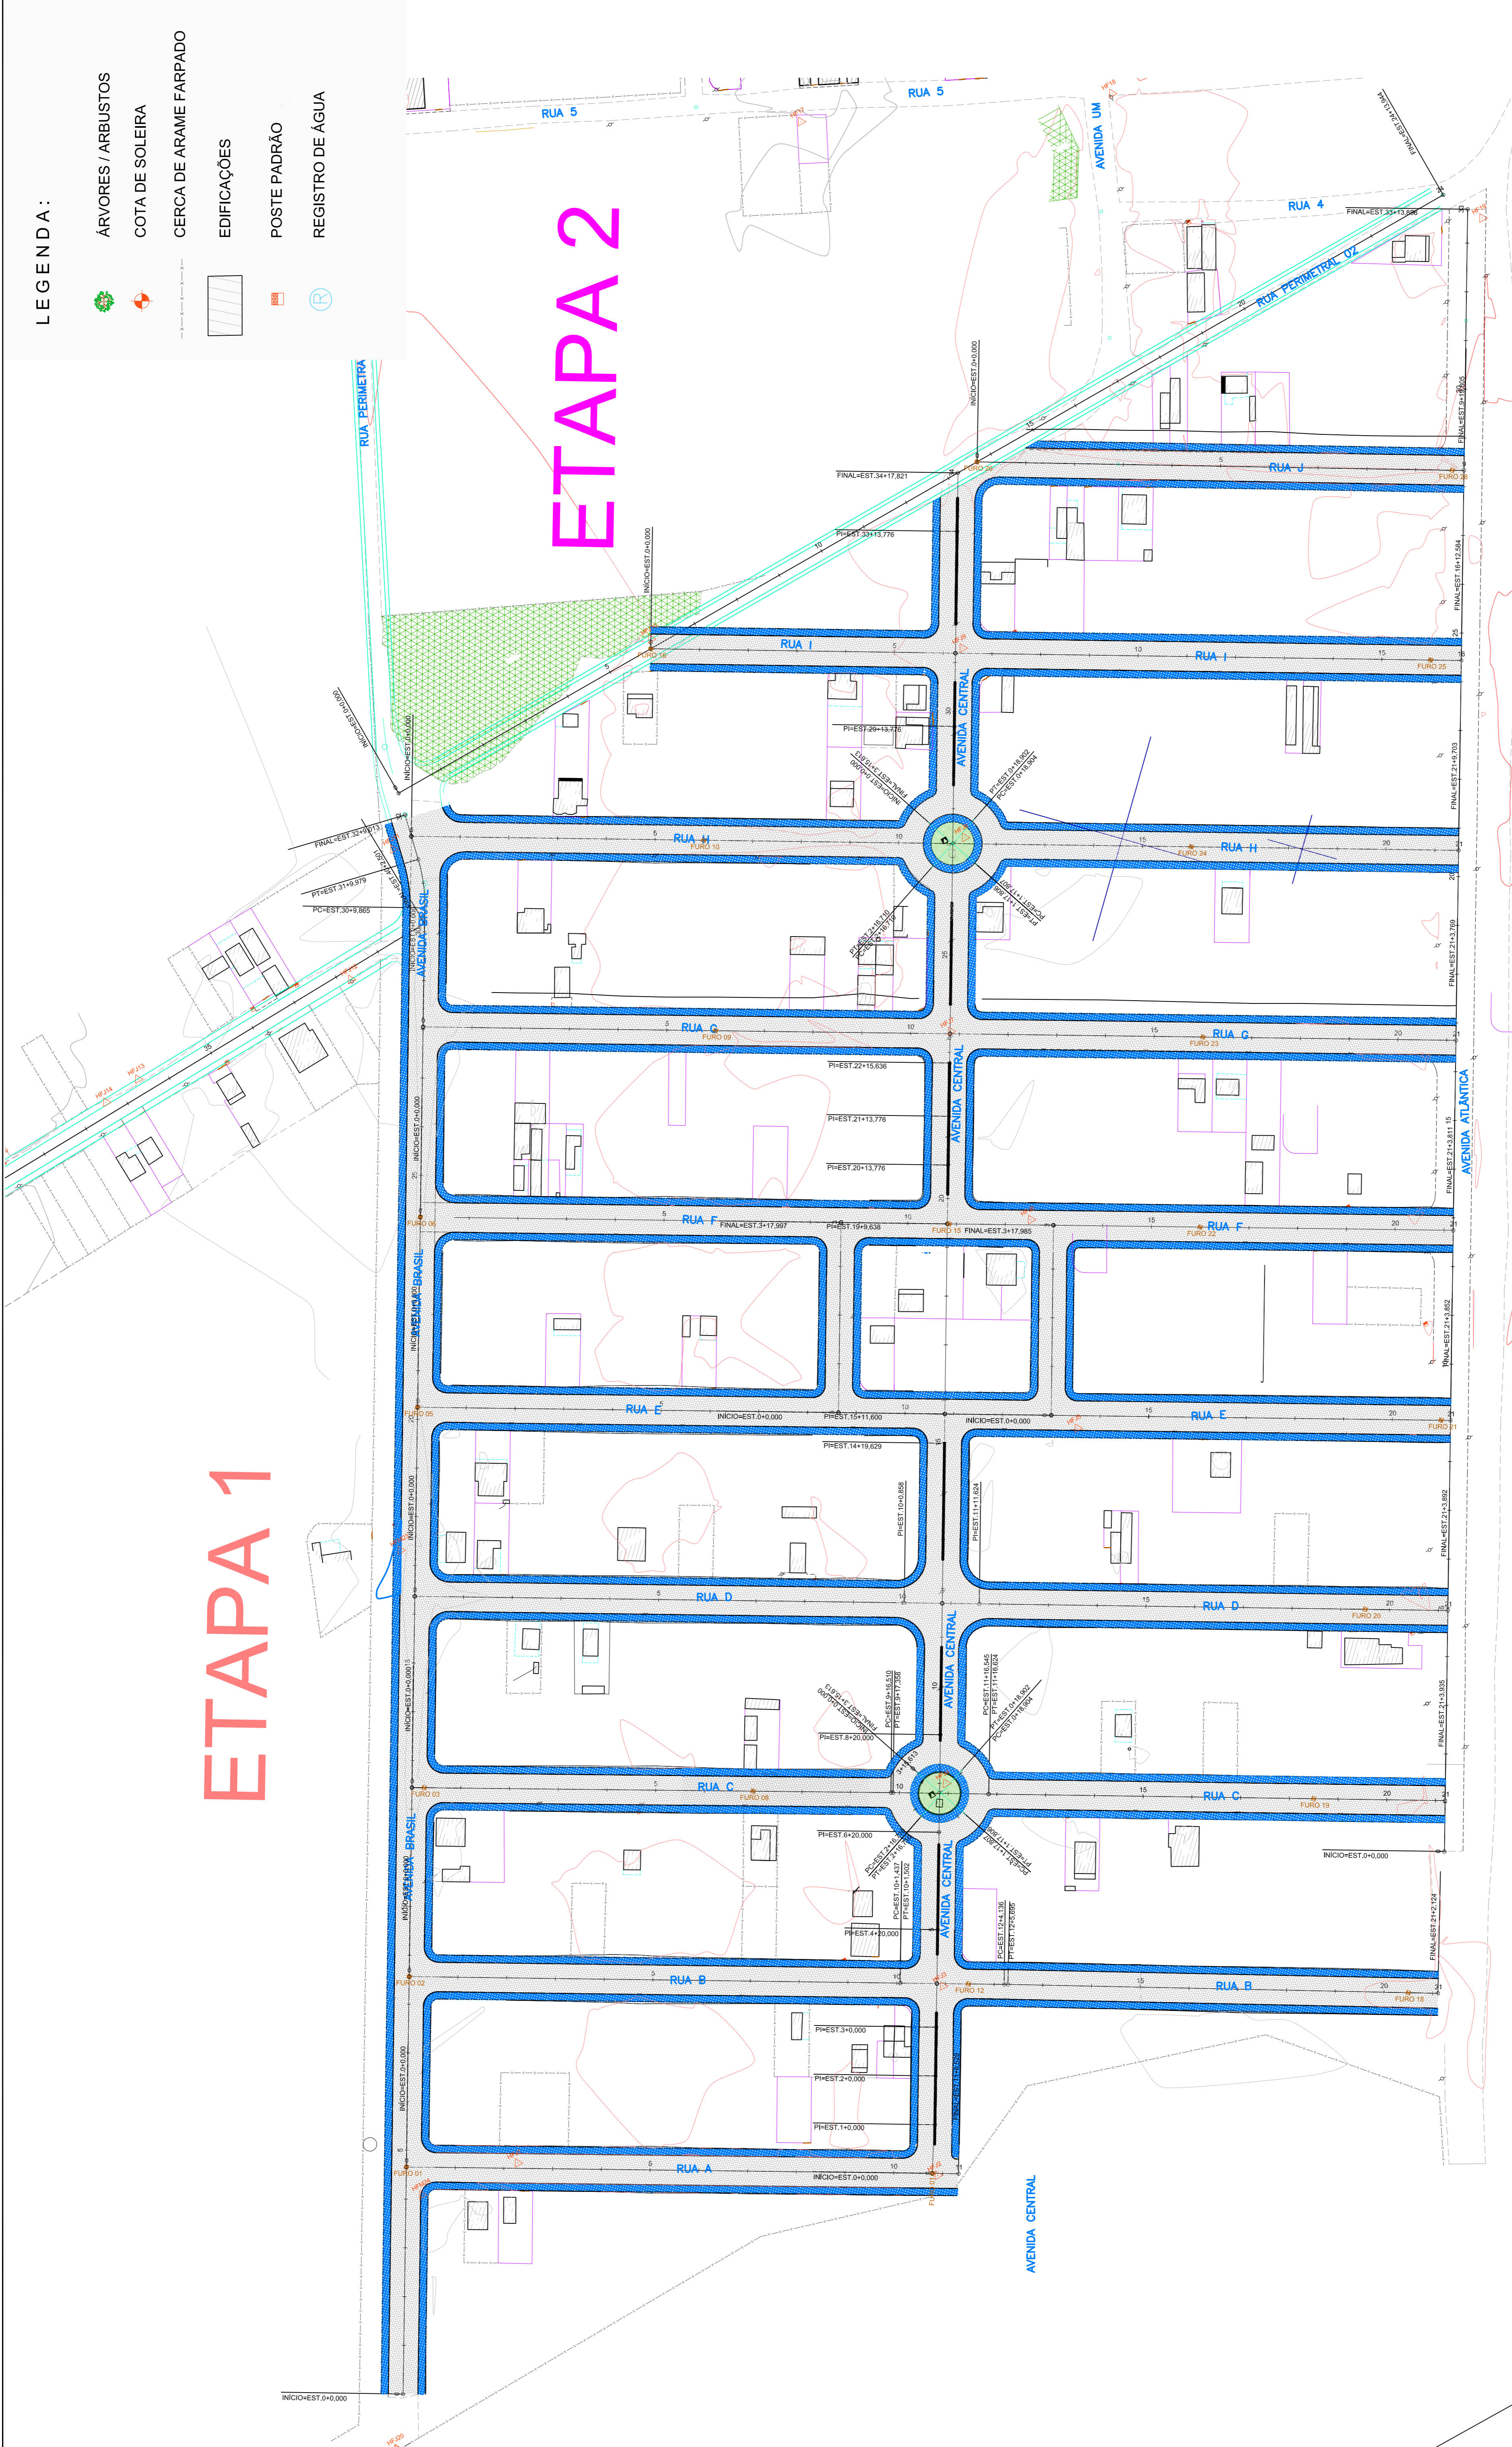

**LEGENDA:**

- ÁRVORES / ARBUSTOS
- COTA DE SOLEIRA
- CERCA DE ARAME FARPADO
- EDIFICAÇÕES
- POSTE PADRÃO
- REGISTRO DE ÁGUA

**DESENHOS DE REFERÊNCIA:**

- Calçada
- Sarjeta / Meio-fio
- Pavimento em Pavies

**PROJETO EXECUTIVO DE ENGENHARIA**

ESTUDO PARA IMPLANTAÇÃO, RESTAURAÇÃO E REABILITAÇÃO DE VIAS URBANAS

LOCAL: DISTRITO DE MAROBÁ - ETAPA 01

TRECHO:

**PREFEITURA MUNICIPAL DE PRESIDENTE KENNEDY**



EXTENSÃO: 0,226 Km

ESCALA: 1:500

**PROJETO GEOMÉTRICO**

FOLHA:

REV.	DATA	MODIFICAÇÃO	APROVADO

NOTA: Medidas apresentadas em metros.