


LEGENDA :

- ÁRVORES / ARBUSTOS
- COTA DE SOLEIRA
- CERCA DE ARAME FARPADO
- EDIFICAÇÕES
- POSTE PADRÃO
- REGISTRO DE ÁGUA

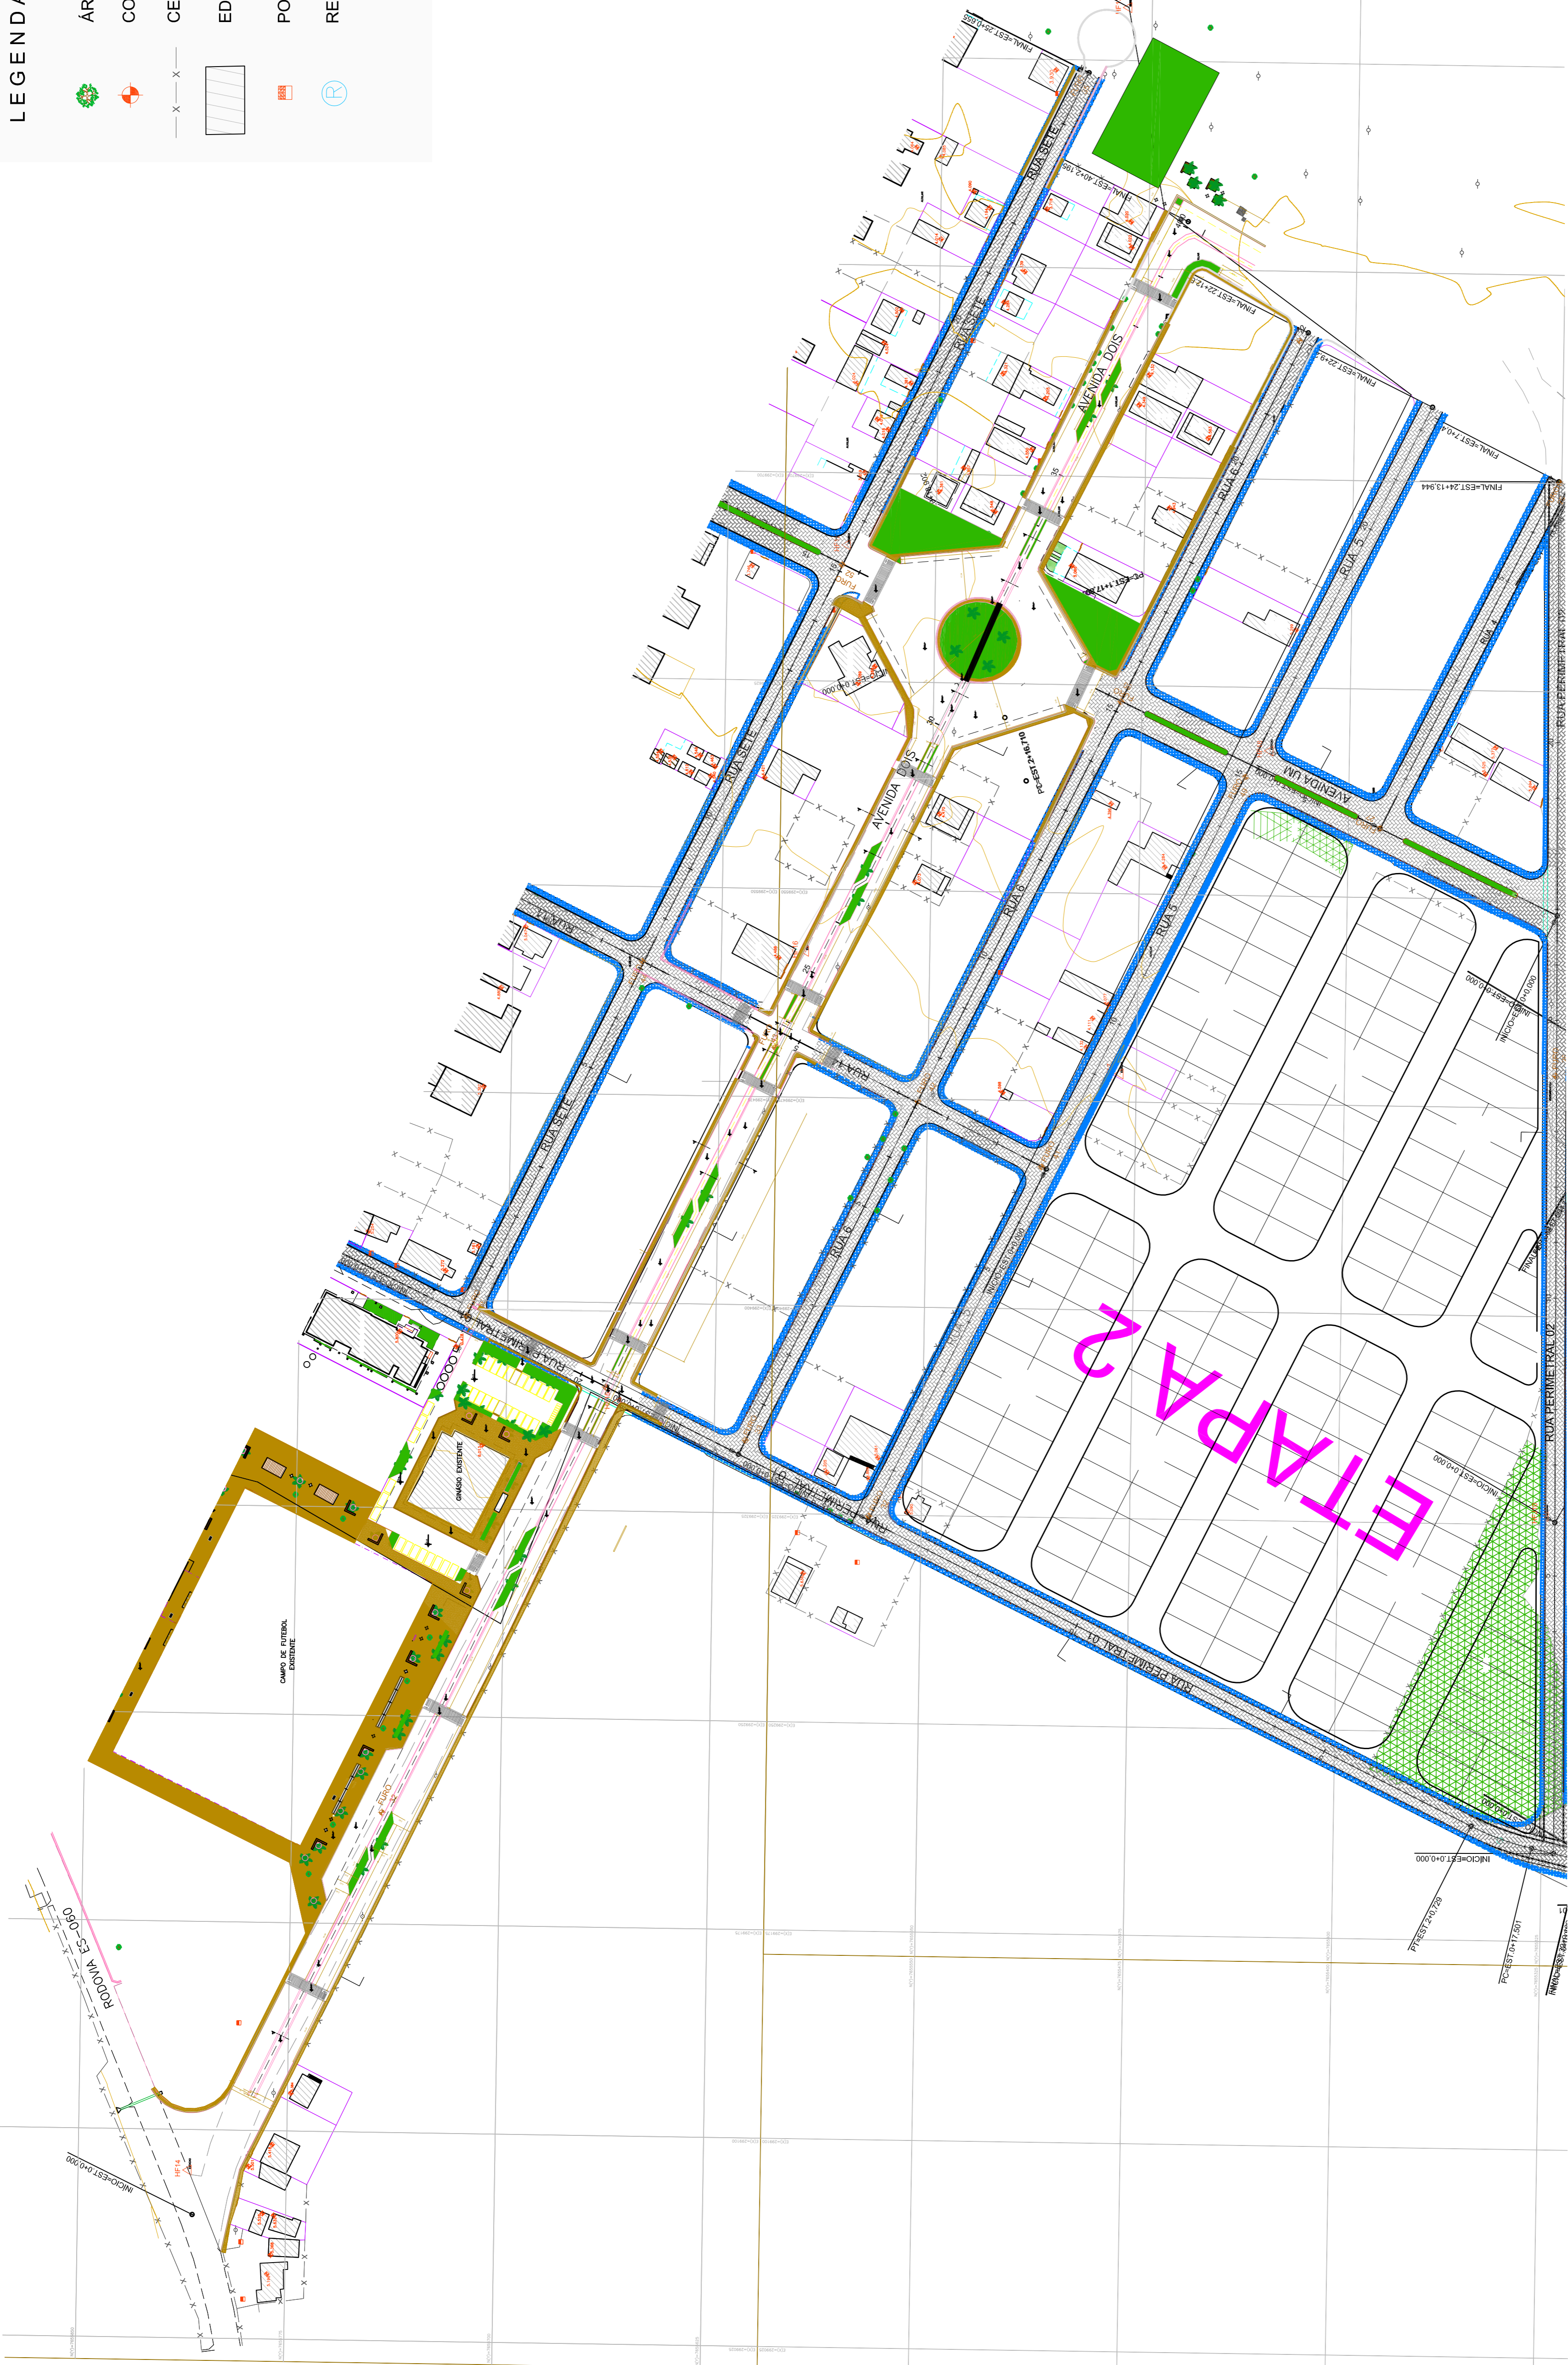

ETAPA 2

DESENHOS DE REFERÊNCIA:

REV.	DATA	MODIFICAÇÃO	APROVADO

LEGENDA :

- Calçada
- Serjeta / Meio-fio
- Pavimento em Pavieis

NOTA: Medidas apresentadas em metros.

PROJETO EXECUTIVO DE ENGENHARIA

RT.:
 DESENHO:
 CONFERIDO:

PREFEITURA MUNICIPAL DE PRESIDENTE KENNEDY

ESTUDO PARA IMPLANTAÇÃO, RESTAURAÇÃO E REABILITAÇÃO DE VIAS URBANAS

LOCAL: DISTRITO DE MAROBÁ - ETAPA 02
 TRECHO:

EXTENSÃO: 0,226 Km
 ESCALA:

PROJETO GEOMÉTRICO

FOLHA: