


ETAPA 3

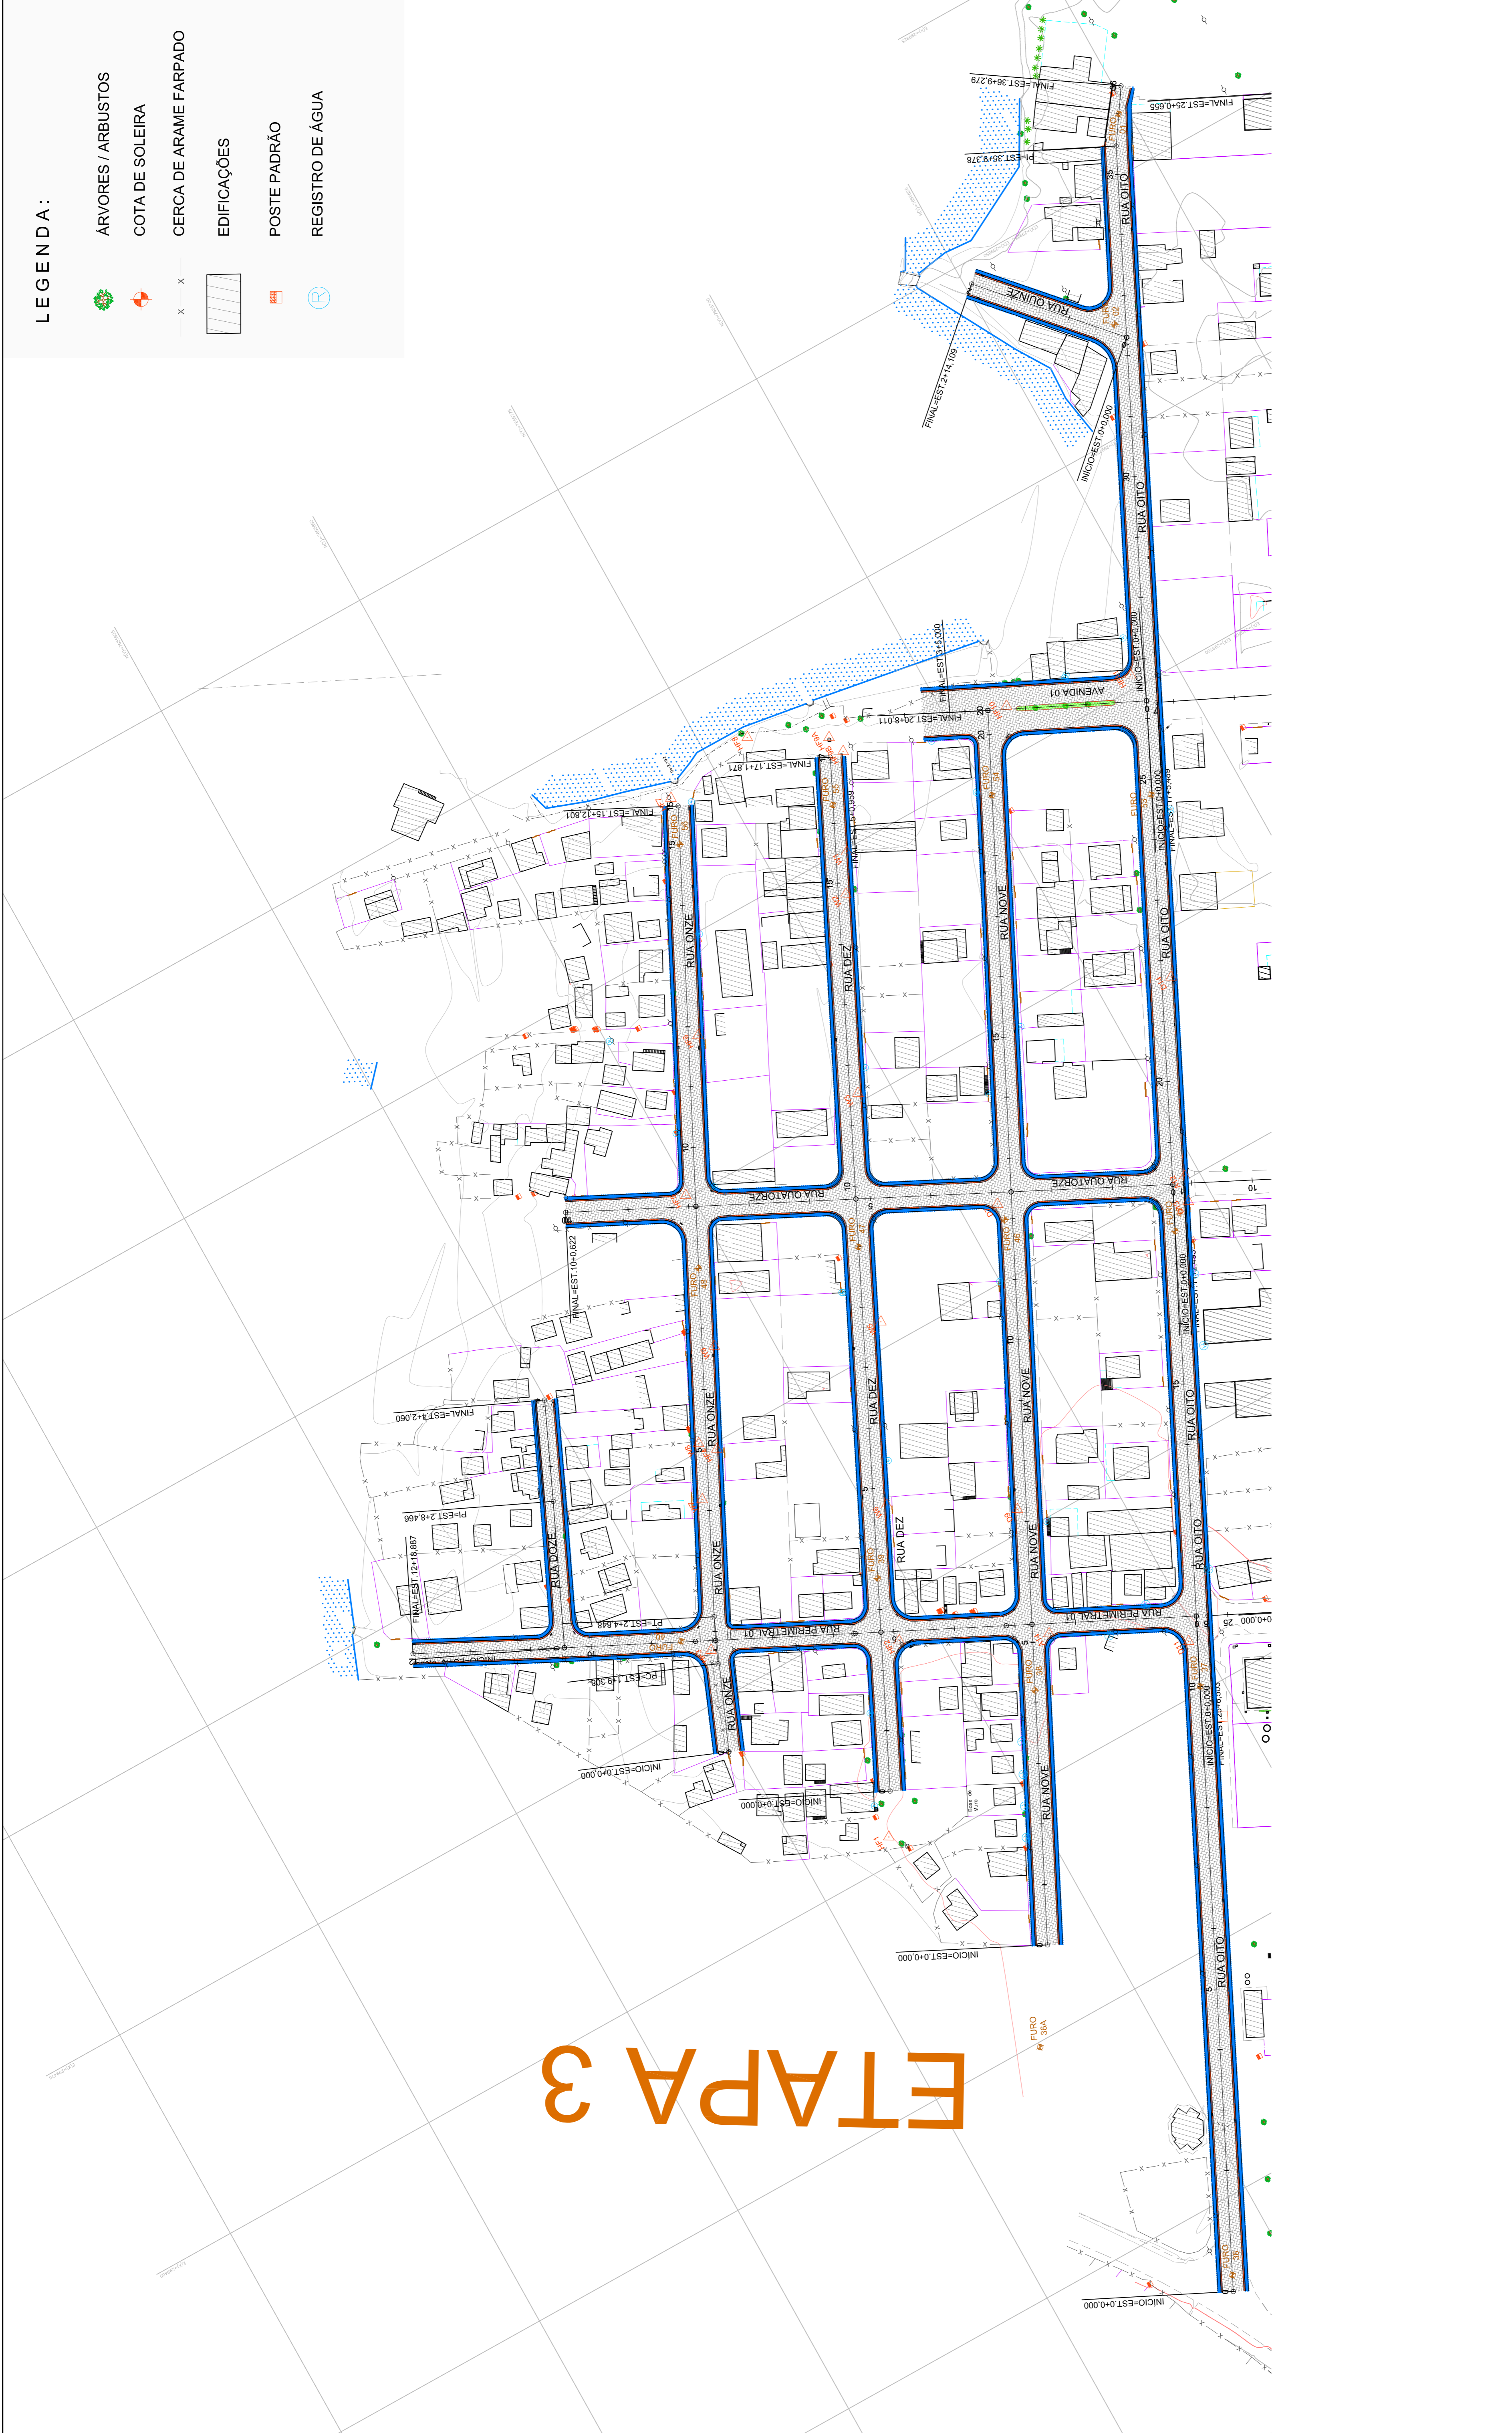

LEGENDA

- PAVIMENTO EXISTENTE - INTERTRAVADO
- PAVIMENTO EXISTENTE - TSD
- PAVIMENTO PROJETADO - INTERTRAVADO

- PAVIMENTO EXISTENTE C.B.U.Q. ES-060
- NÃO PAVIMENTADO
- NÃO PAVIMENTADO ES-060

PROJETO EXECUTIVO DE ENGENHARIA

RT.:

DESENHO:

CONFERIDO:

PREFEITURA MUNICIPAL DE PRESIDENTE KENNEDY

ESTUDO PARA IMPLANTAÇÃO, RESTAURAÇÃO E REABILITAÇÃO DE VIAS URBANAS

LOCAL: DISTRITO DE MAROBÁ - ETAPA 03

EXTENSÃO: 0,226 Km

PROJETO GEOMÉTRICO

FOLHA: