


# ETAPA 1

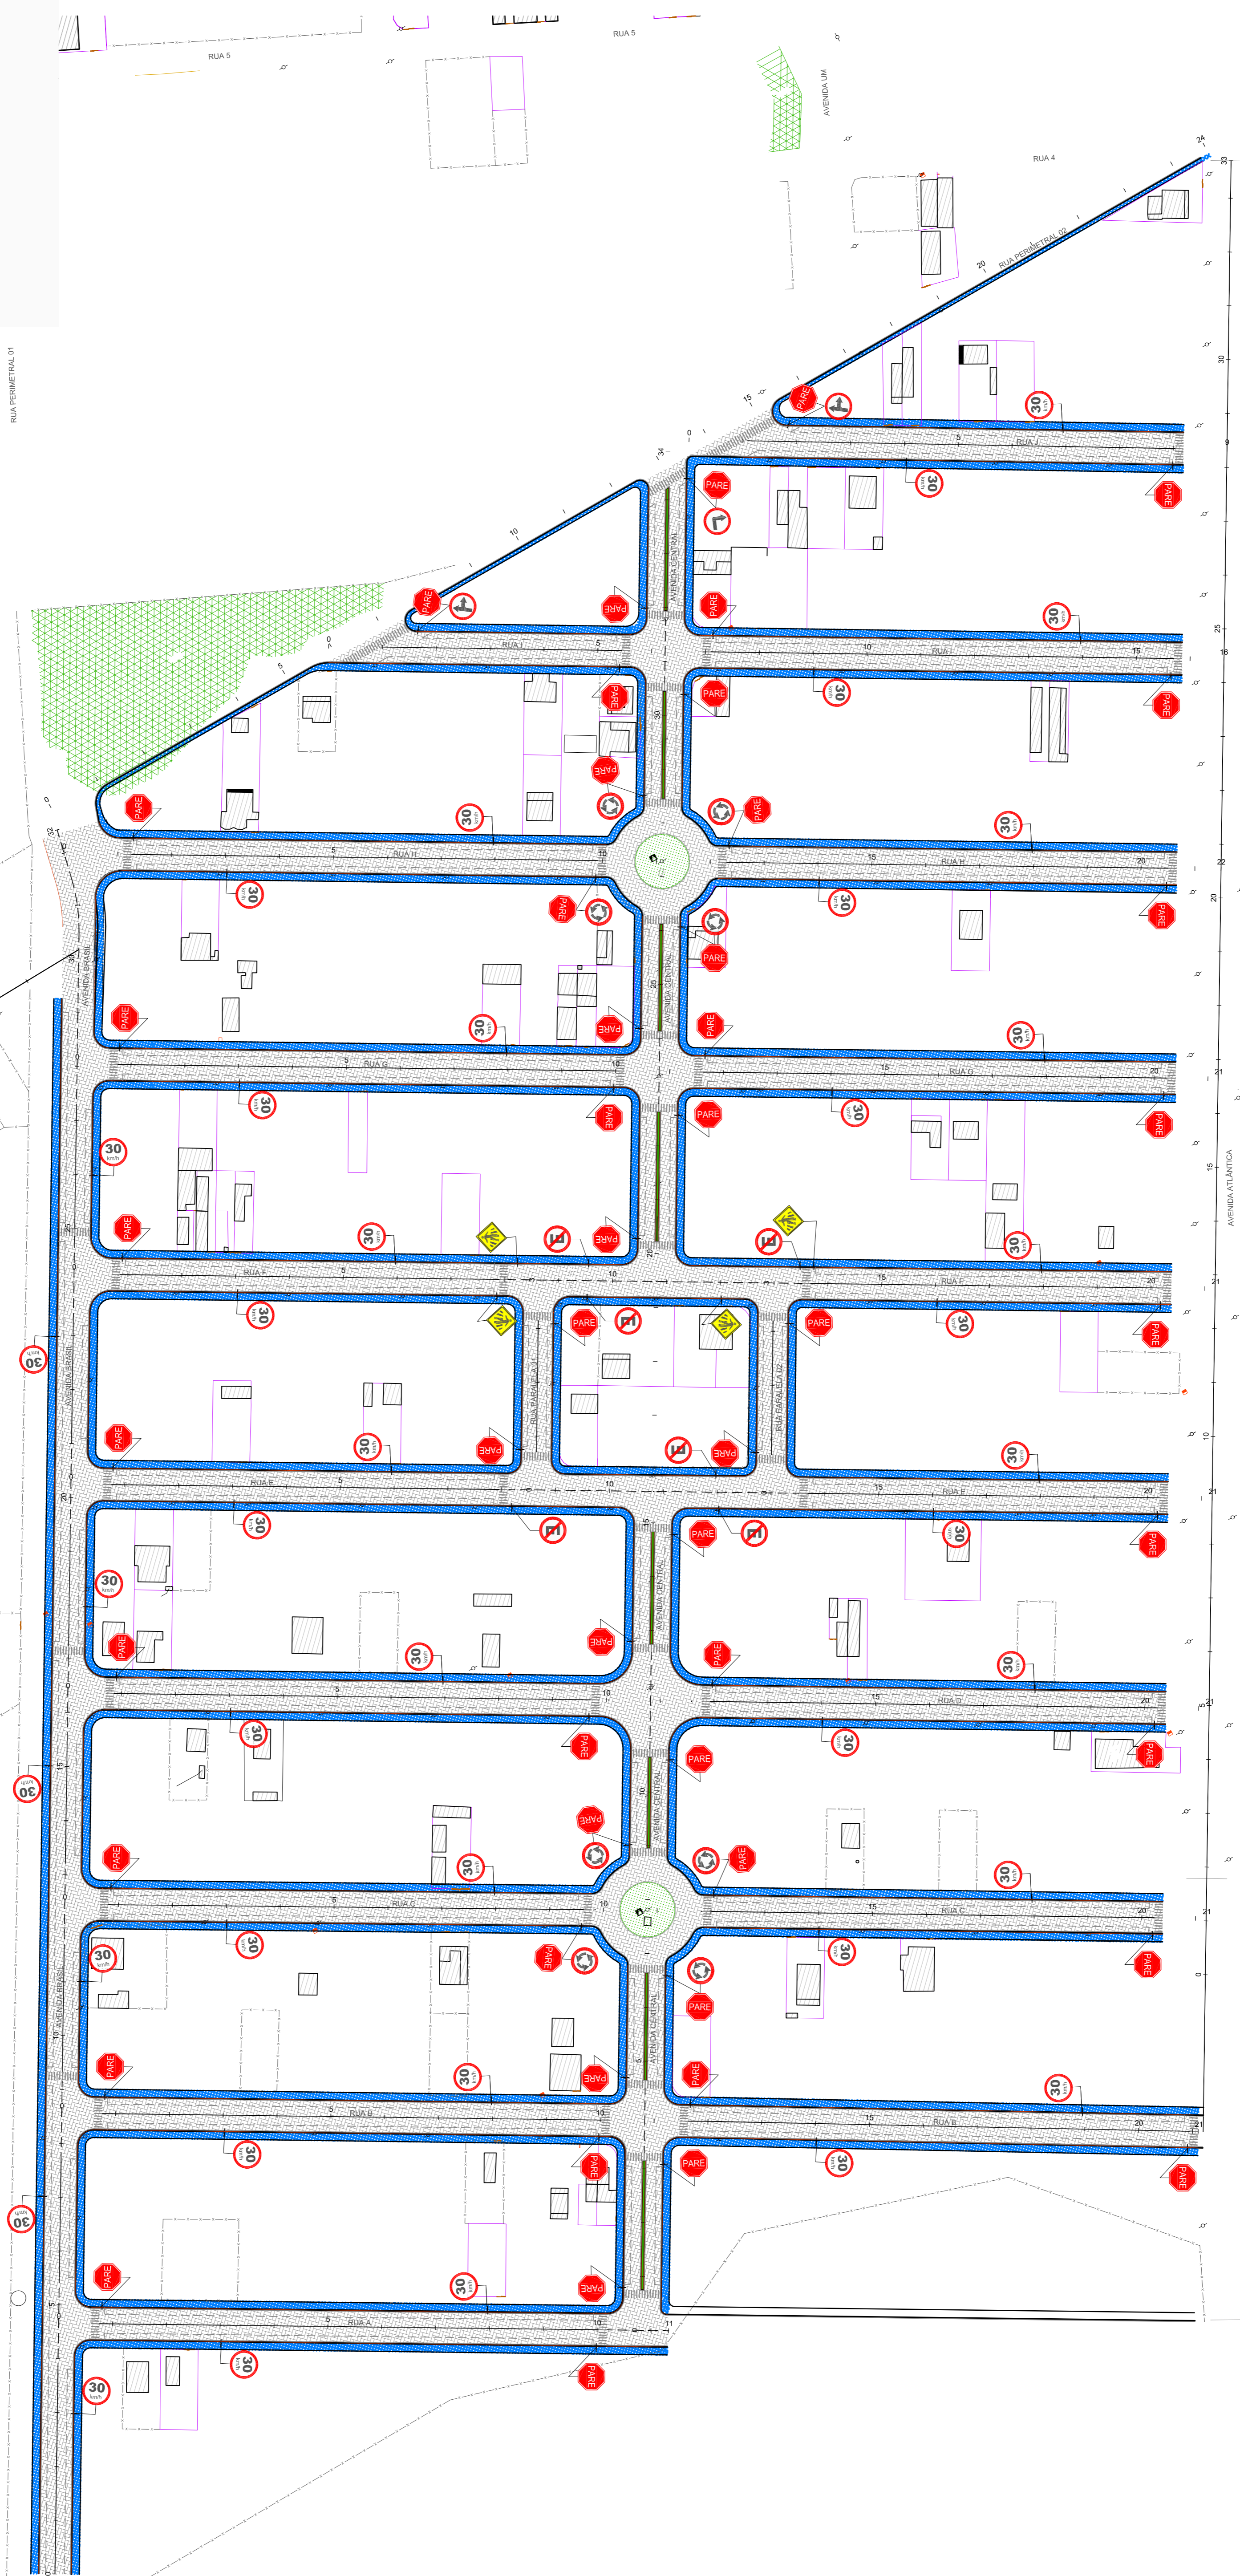

- LEGENDA:**
- ÁRVORES / ARBUSTOS
  - COTA DE SOLEIRA
  - CERCA DE ARAME FARPADO
  - EDIFICAÇÕES
  - POSTE PADRÃO
  - REGISTRO DE ÁGUA

<p>DESENHOS DE REFERÊNCIA:</p>		<p>LEGENDA:</p> <ul style="list-style-type: none"> <li>Calçada</li> <li>Serjeta / Meio-fio</li> <li>Pavimento em Pavies</li> </ul>	
		<p>NOTA: Medidas apresentadas em metros.</p>	
REV.	DATA	MODIFICAÇÃO	APROVADO
<p>DESENHO DE REFERÊNCIA:</p>		<p>PROJETO EXECUTIVO DE ENGENHARIA</p>	
<p>RT.:</p>		<p>ESTUDO PARA IMPLANTAÇÃO, RESTAURAÇÃO E REABILITAÇÃO DE VIAS URBANAS</p>	
<p>DESENHO:</p>		<p>LOCAL: DISTRITO DE MAROBÁ - ETAPA 01</p>	
<p>CONFERIDO:</p>		<p>TRECHO: EXTENSÃO: 0,226 Km</p>	
<p>ESCALA:</p>		<p>1:500</p>	
<p>FOLHA:</p>		<p>SN-01</p>	

