



LEGENDA :

- ÁRVORES / ARBUSTOS
- COTA DE SOLEIRA
- CERCA DE ARAME FARPADO
- EDIFICAÇÕES
- POSTE PADRÃO
- REGISTRO DE ÁGUA

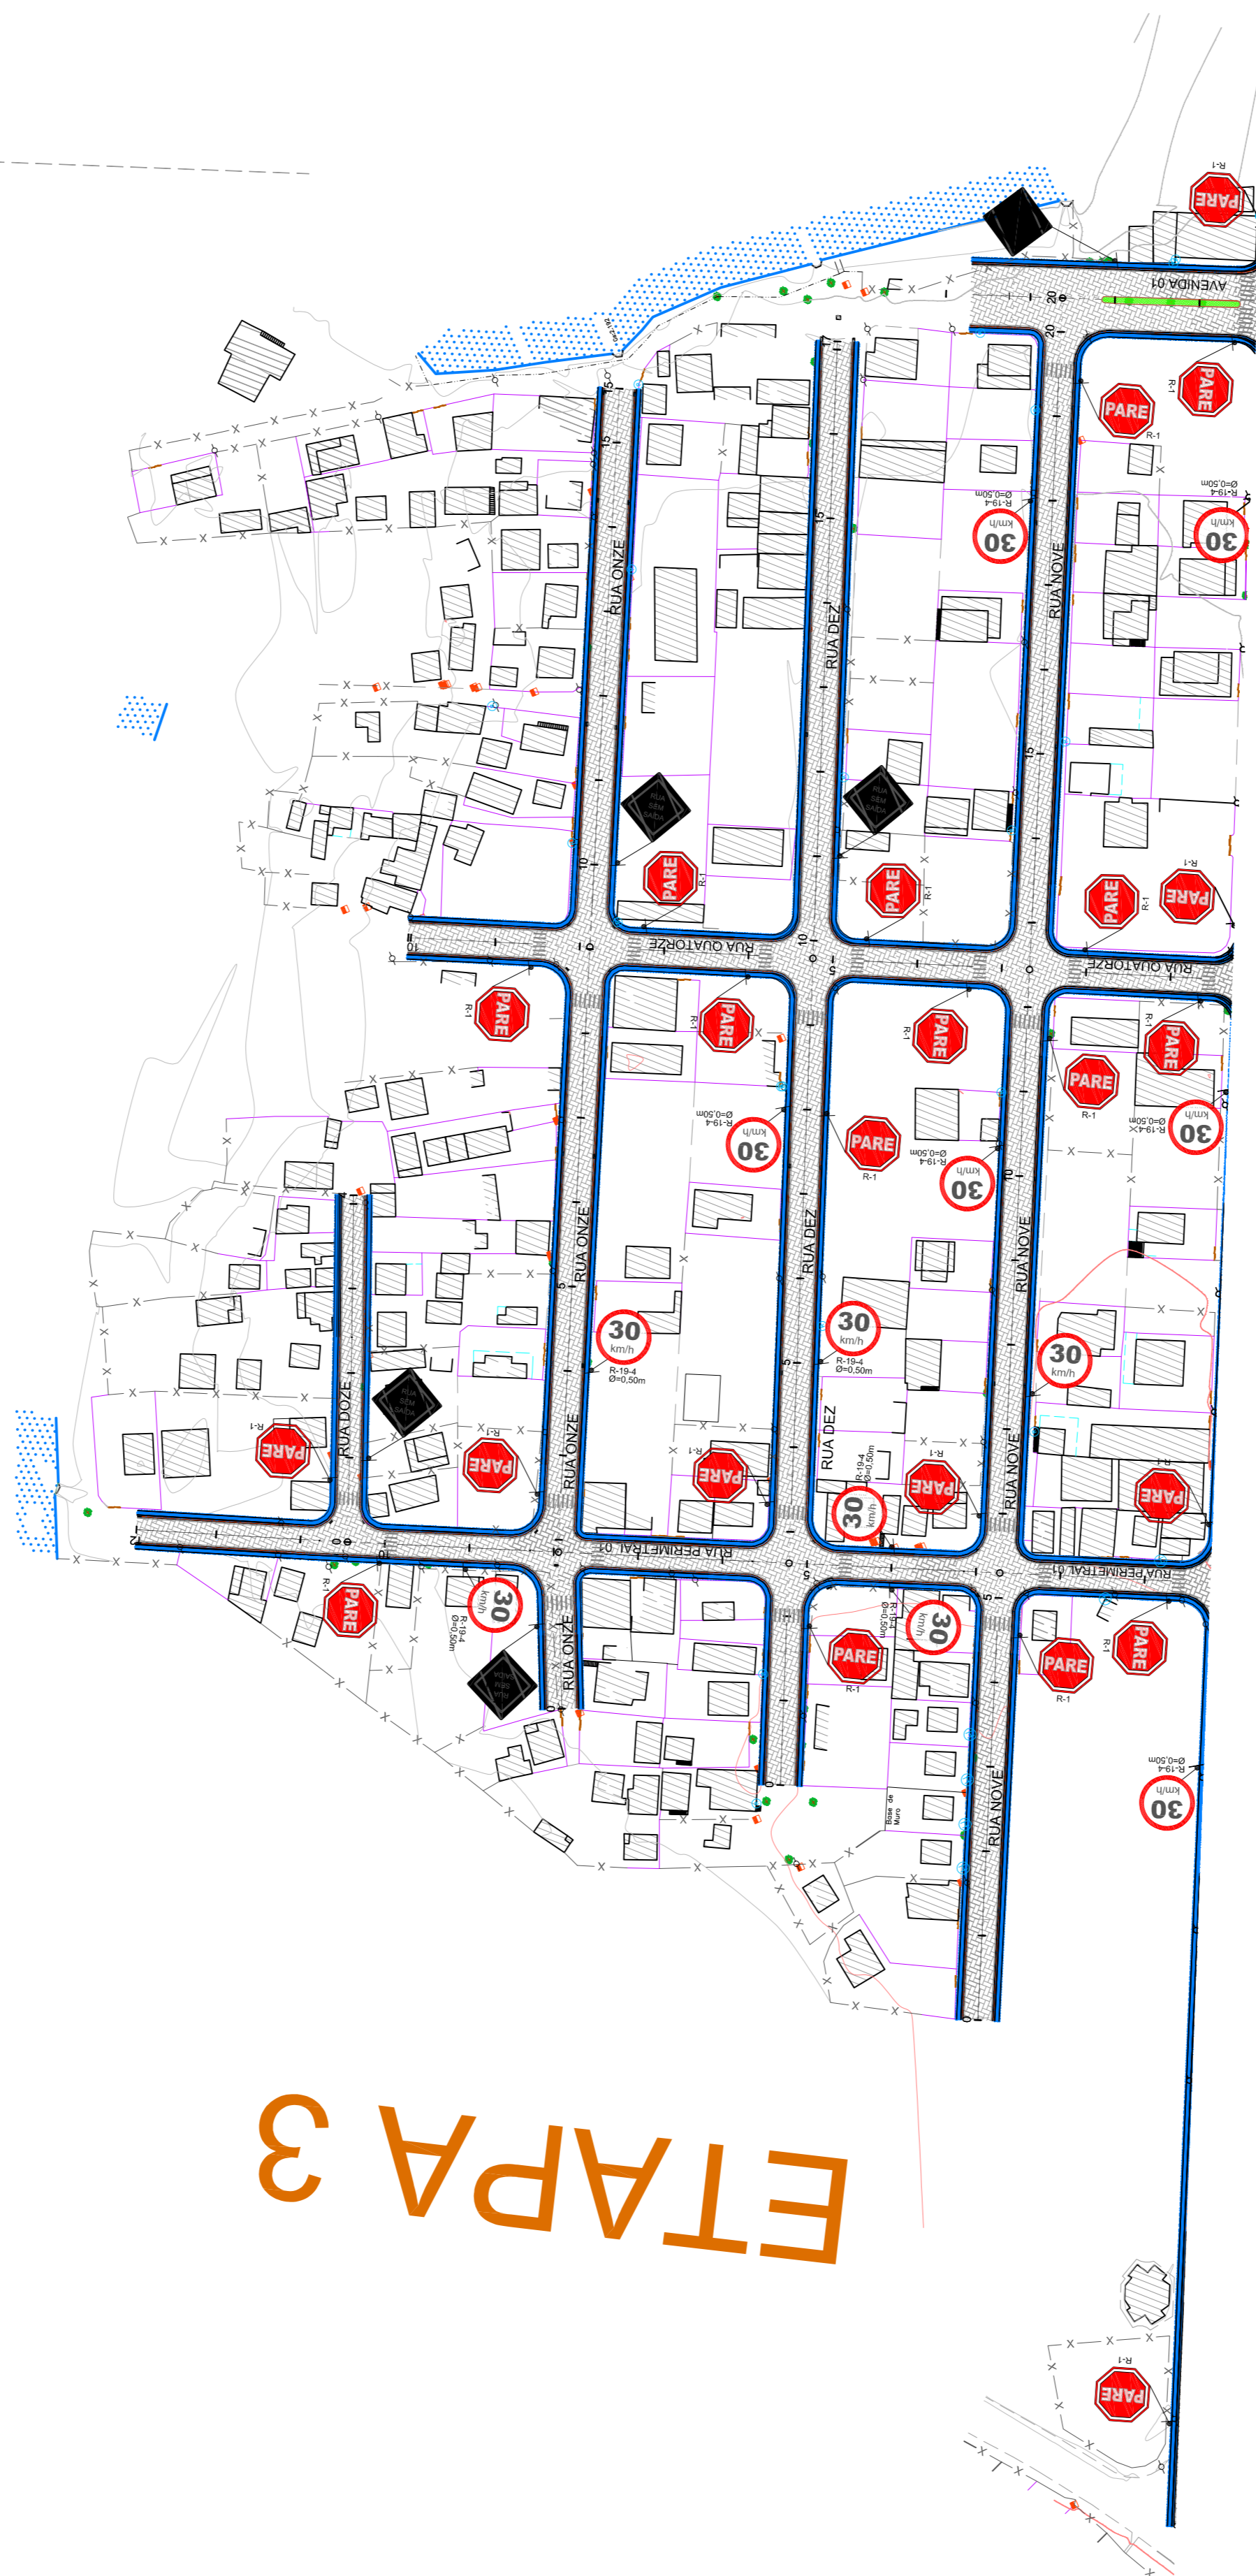

ETAPA 3

		PREFEITURA MUNICIPAL DE PRESIDENTE KENNEDY	
ESTUDO PARA IMPLANTAÇÃO, RESTAURAÇÃO E REABILITAÇÃO DE VIAS URBANAS		PROJETO EXECUTIVO DE ENGENHARIA	
LOCAL: DISTRITO DE MAROBÁ - ETAPA 03 TRECHO:		RT.: DESENHO: CONFERIDO:	
EXTENSÃO: 2,452 Km		NOTA: Medidas apresentadas em metros.	
ESCALA: H 1:500		FOLHA:	
PROJETO DE SINALIZAÇÃO		DESENHOS DE REFERÊNCIA:	
REV.	DATA	MODIFICAÇÃO	APROVADO

LEGENDA :

- Calçada
- Sarjeta / Meio-fio
- Pavimento em Pavies

DESENHOS DE REFERÊNCIA:

- RT.:
- DESENHO:
- CONFERIDO: