


# DETALHE CRIADOR

CRIADOR

CRIADOR

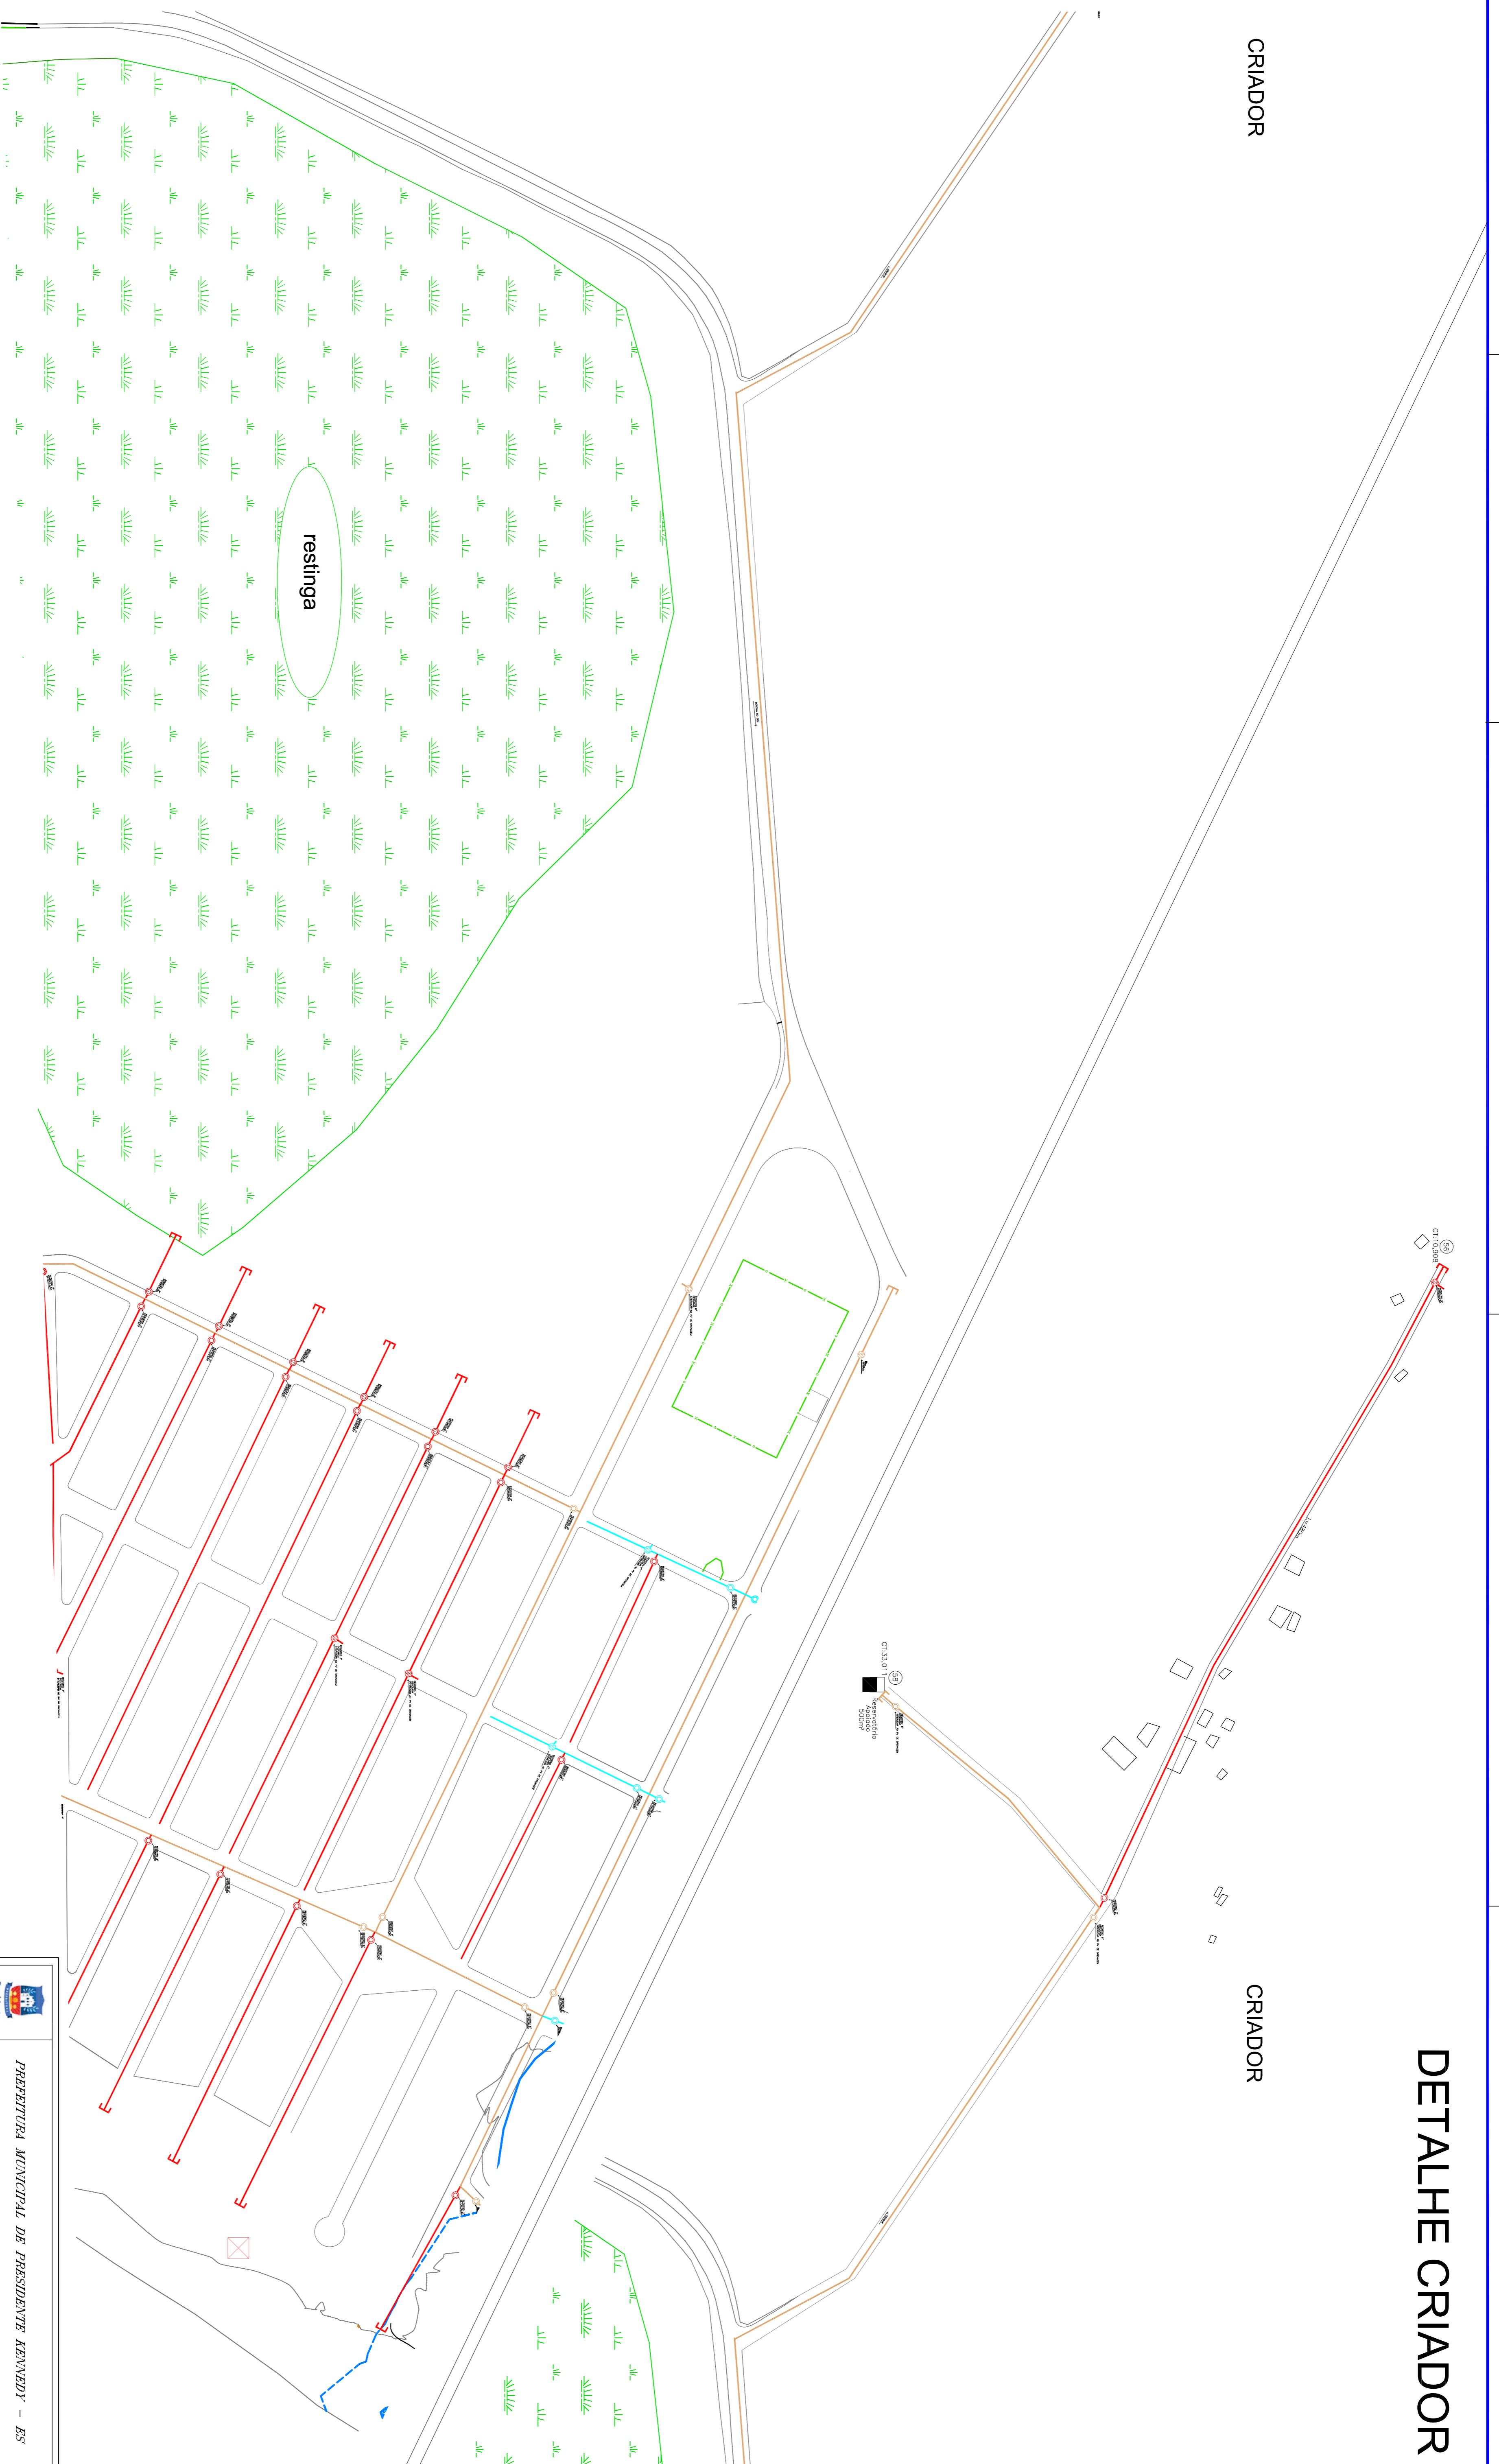

**LEGENDA**

Ø 75/85	—
Ø 200	—
Ø 100/110	—
REGISTRO DE SETORIZAÇÃO 4"	○
REGISTRO DE SETORIZAÇÃO 3"	○
REGISTRO DE SETORIZAÇÃO 8"	○
REGISTRO DESCARGA 3"	⊗
REGISTRO DESCARGA 4"	⊗
REGISTRO DESCARGA 8"	⊗
QUIOSQUE	⊗

<p><b>PREFEITURA MUNICIPAL DE PRESIDENTE KENNEDY - ES</b> SECRETARIA MUNICIPAL DE OBRAS</p>	
<p>CRQ/UIS DE REDE DE ÁGUA DA LOCALIDADE DE MAROBÁ</p>	
LOCAL: MAROBÁ - PRESIDENTE KENNEDY - ES	DESENHO:
CONTEÚDO:	RESPONSÁVEL TÉCNICO:
REDE DE ÁGUA DE MAROBÁ ETAPA 02	
FOLHA:	ADMINISTRAÇÃO:
2/3	
MUEL ANGELO LIMA GALVÃO SECRETÁRIO DE OBRAS	CARLOS HENRIQUE S. DE LIMA ENGENHEIRO CIVIL - CREA: EC-20027/0