


01/29

Lote Vago

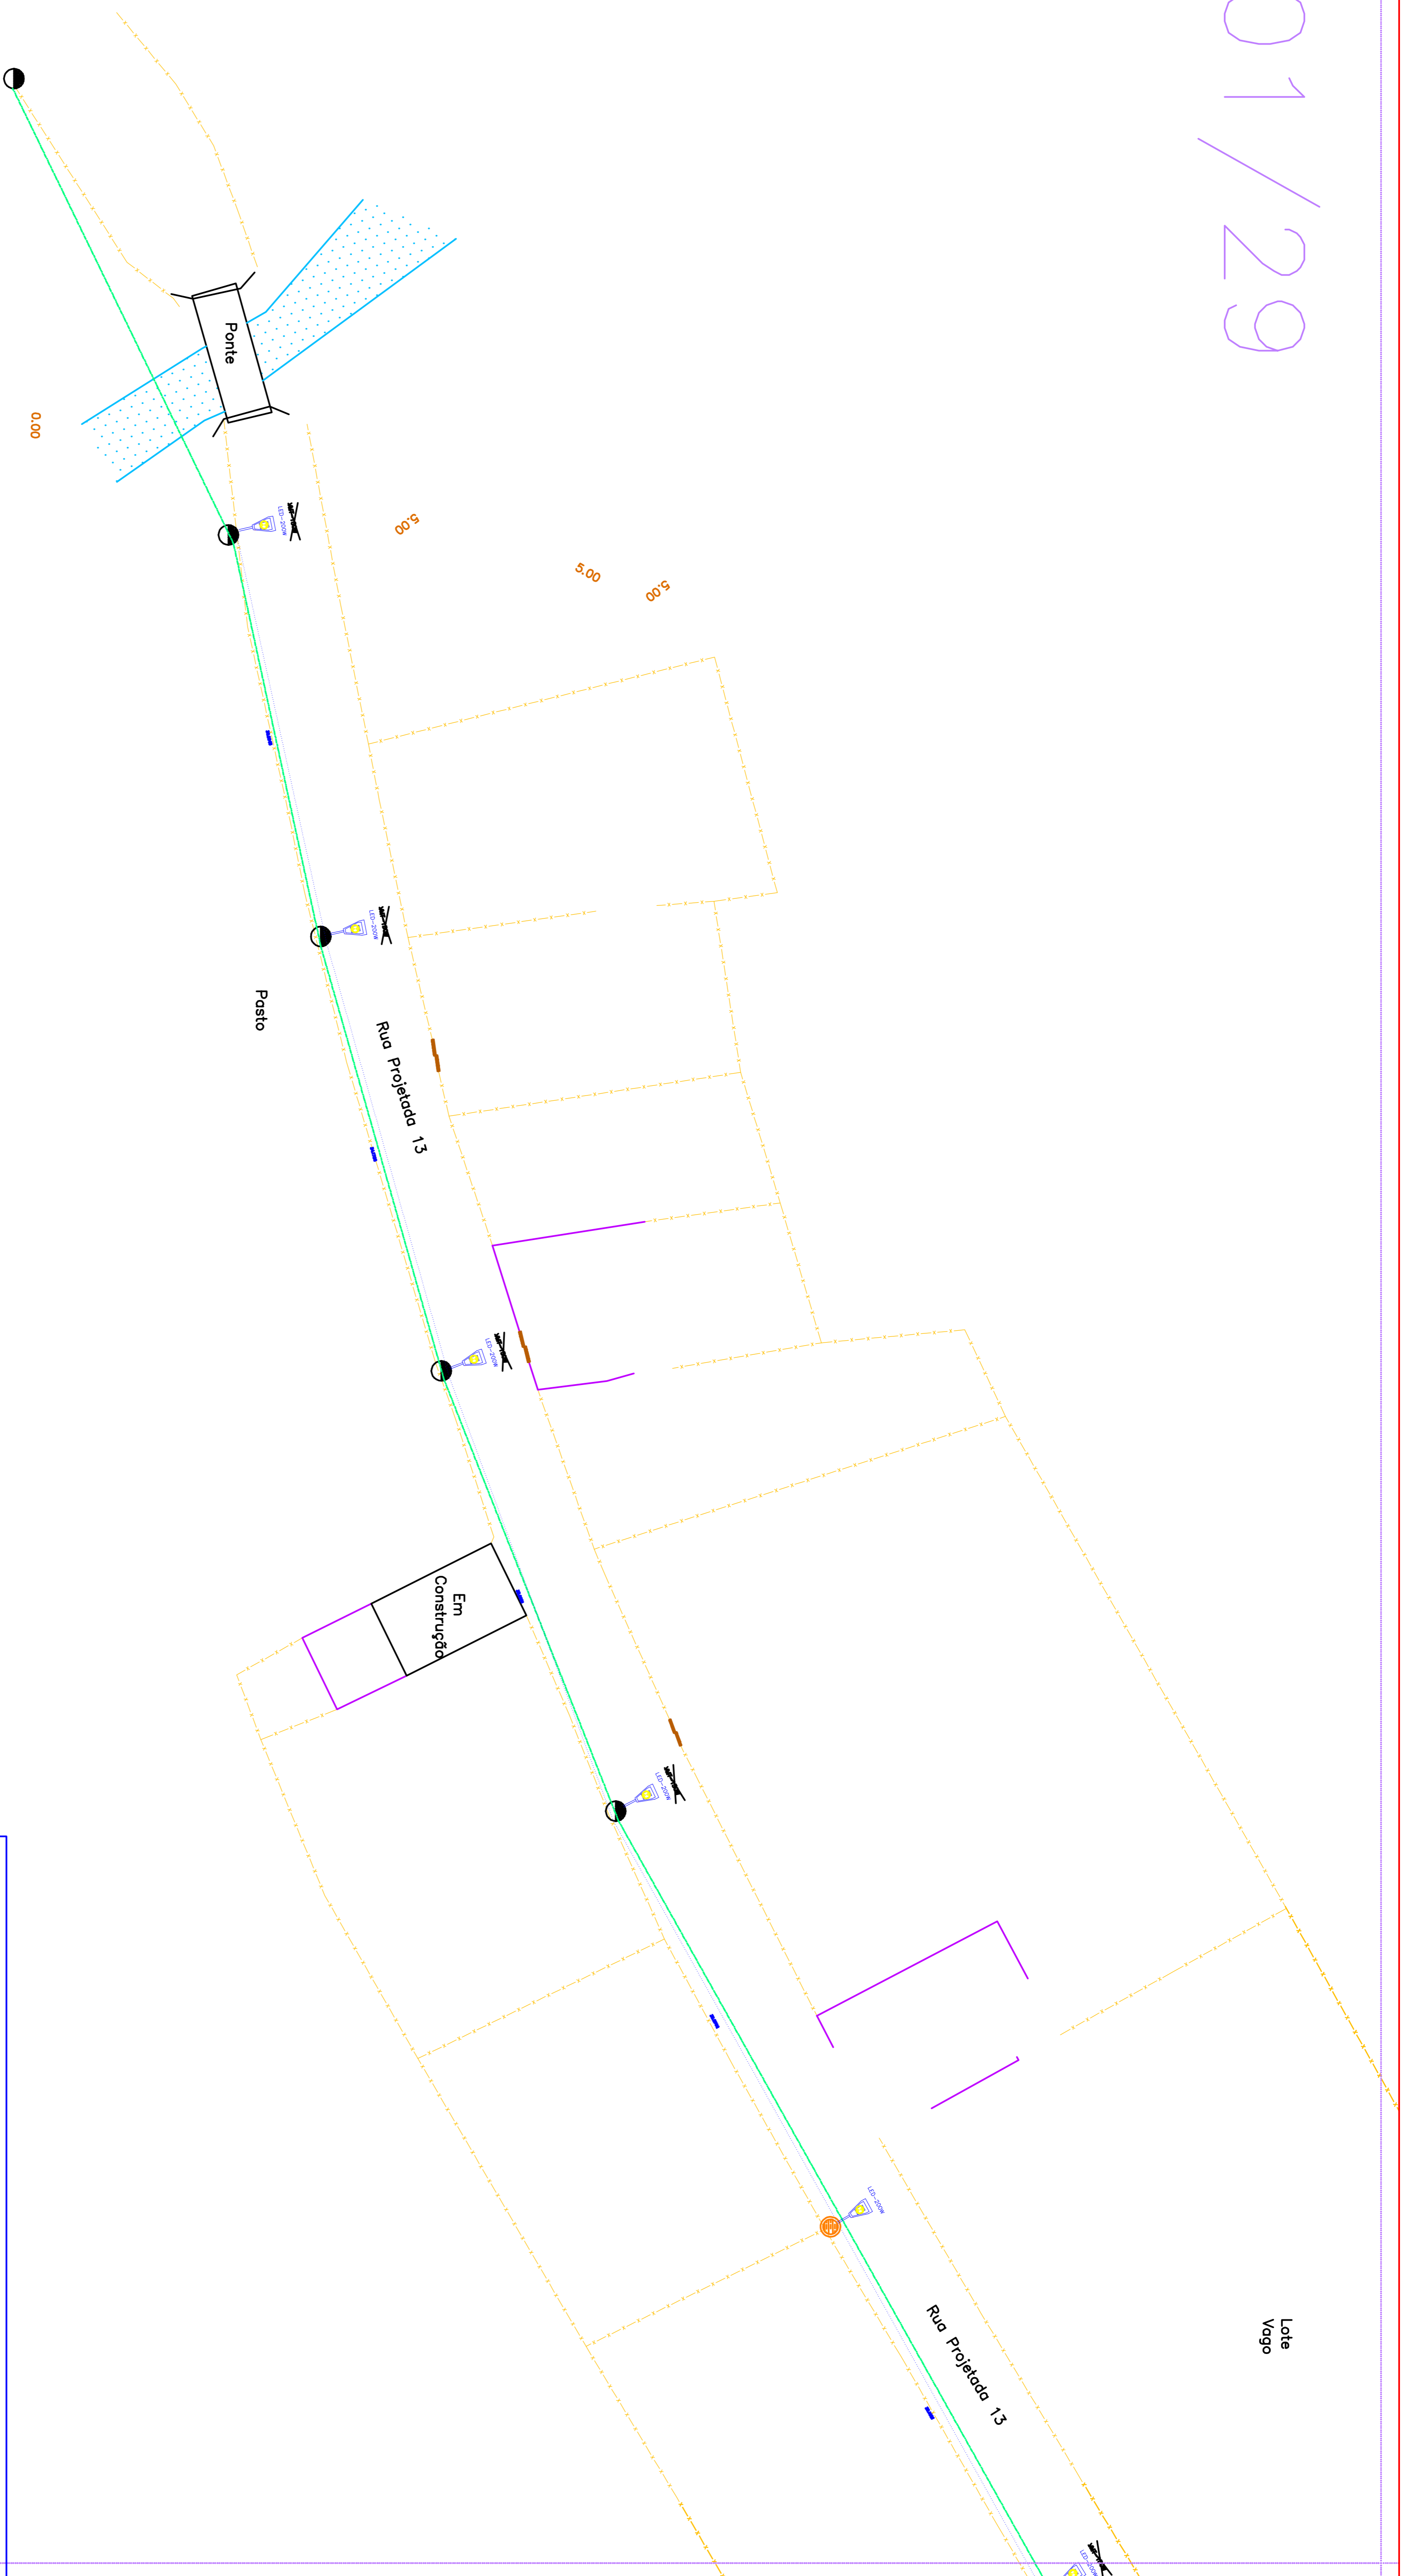

LEGENDA

	LUMINÁRIA DE LED		REDE SUBTERRÂNEA
	POSTE EXISTENTE		REDE BAIXA TENSÃO DA EDP ESCOISA EXISTENTE
	POSTE PROJETADO		REDE ALTA E BAIXA TENSÃO DA EDP ESCOISA EXISTENTE
	POSTE PADRÃO EXISTENTE		POTENCIAL DA LÂMPADA RETRADA
	SENTIDO DA REALOCAÇÃO		CAIXA DE PASSAGEM DE PISO 30X30X30CM



PREFEITURA MUNICIPAL DE PRESIDENTE KENNEDY - ES

SECRETARIA MUNICIPAL DE OBRAS

PROJETO ILUMINAÇÃO DE JAQUEIRA / AREINHA

LOCALIDADE DE JAQUEIRA - AREINHA - PRESIDENTE KENNEDY - ES

CONTEÚDO: PROJETO ELÉTRICO

ADMINISTRAÇÃO:

RESPONSÁVEL TÉCNICO:

01/29

MARCIA ANGELO LIMA GUILIANO
SECRETÁRIA DE OBRAS

MARCELO VARGAS DA SILVA FERREIRA
ENGENHEIRO ELETRICISTA
CREA - MG 174379/D



COMISSÃO DE LICITAÇÃO Nº 001/2019