


02/29

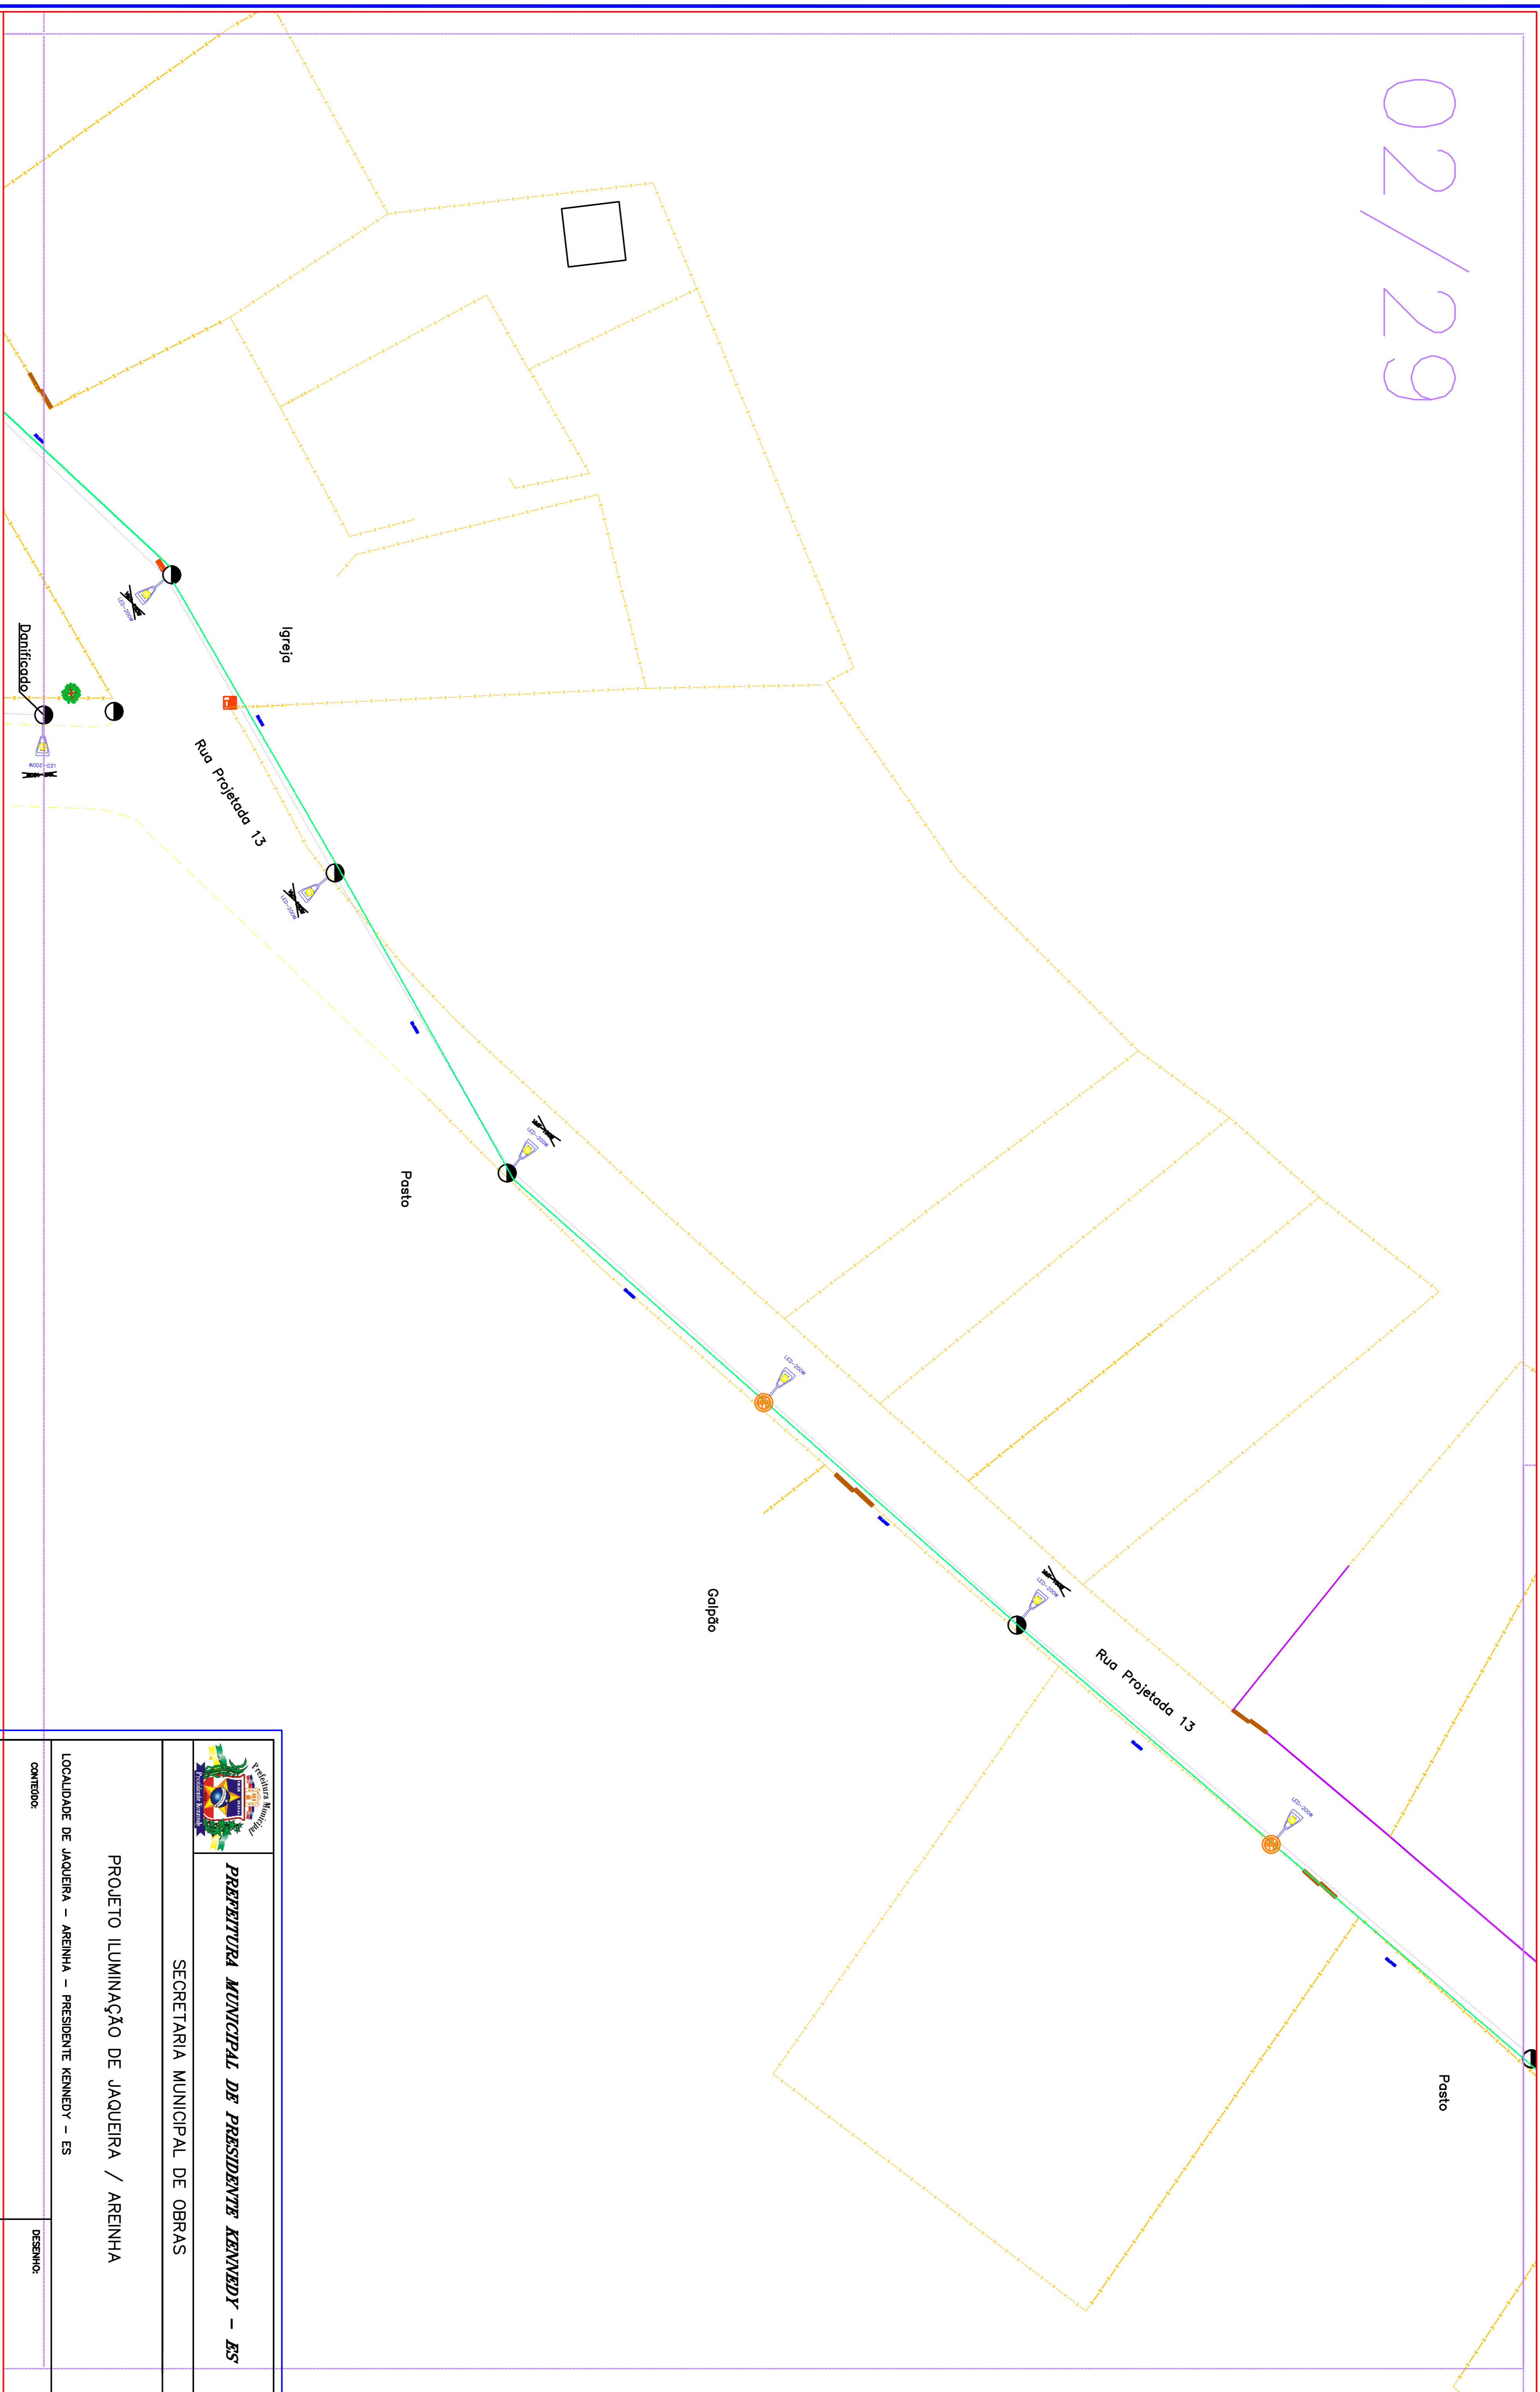

LEGENDA

	LUMINÁRIA DE LED		REDE SUBTERRÂNEA
	POSTE EXISTENTE		REDE BAIXA TENSÃO DA EDP ESCZESA EXISTENTE
	POSTE PROJETADO		REDE ALTA E BAIXA TENSÃO DA EDP ESCZESA EXISTENTE
	POSTE PADRÃO EXISTENTE		POTÊNCIA DA LÂMPADA RETIRADA
	SENTIDO DA REALOCAÇÃO		CAIXA DE PASSAGEM DE PISO 30X30X30CM

<p>PREFEITURA MUNICIPAL DE PRESIDENTE KENNEDY - ES SECRETARIA MUNICIPAL DE OBRAS</p>	
<p>PROJETO ILUMINAÇÃO DE JAQUEIRA / AREINHA</p>	
<p>LOCALIDADE DE JAQUEIRA - AREINHA - PRESIDENTE KENNEDY - ES</p>	<p>DESENHO:</p>
<p>CONTIDO:</p>	<p>PROJETO ELÉTRICO</p>
<p>FOLHA:</p>	<p>ADMINISTRAÇÃO:</p>
<p>02/29</p>	<p>MARCELO HENRIQUE OLIVEIRA TEIXEIRA ENGENHEIRO ELÉTRICISTA CREA - Nº 174379/D</p>
<p>MARCELO HENRIQUE OLIVEIRA TEIXEIRA ENGENHEIRO ELÉTRICISTA CREA - Nº 174379/D</p>	<p>MARCELO HENRIQUE OLIVEIRA TEIXEIRA ENGENHEIRO ELÉTRICISTA CREA - Nº 174379/D</p>
<p>MARCELO HENRIQUE OLIVEIRA TEIXEIRA ENGENHEIRO ELÉTRICISTA CREA - Nº 174379/D</p>	<p>MARCELO HENRIQUE OLIVEIRA TEIXEIRA ENGENHEIRO ELÉTRICISTA CREA - Nº 174379/D</p>