


03/29

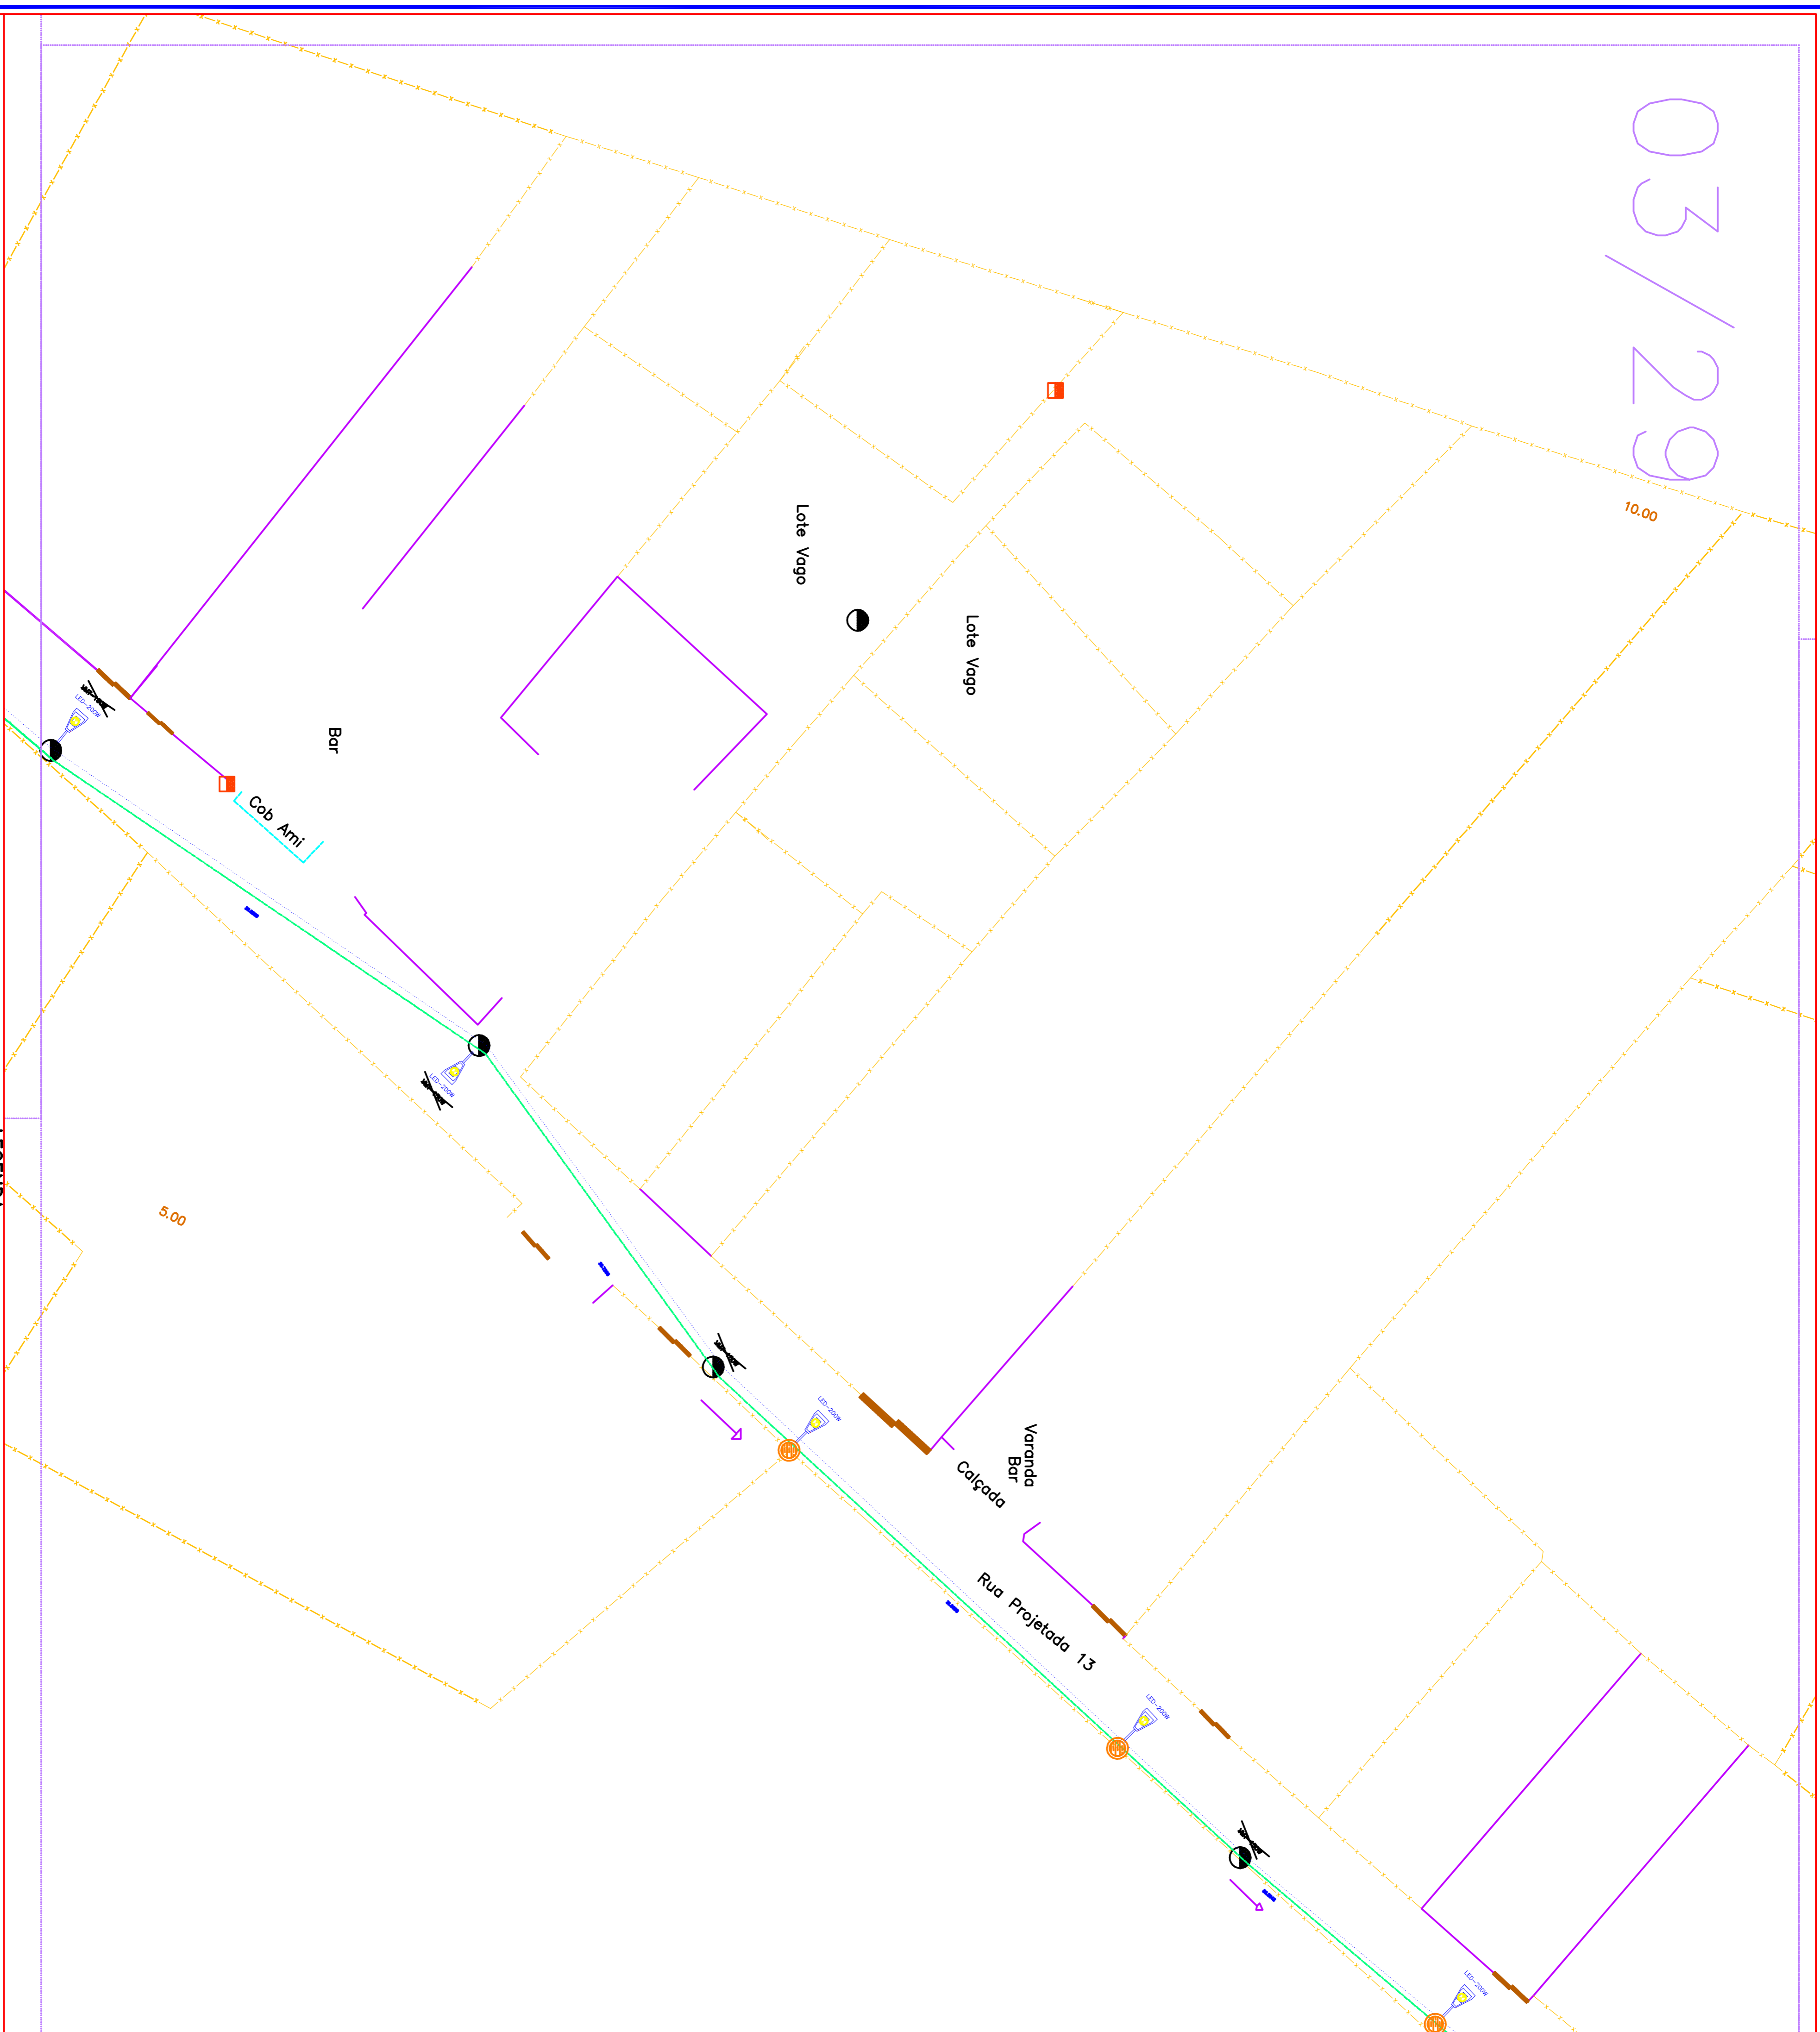

**LEGENDA**

	LUMINÁRIA DE LED		REDE SUBTERRÂNEA
	POSTE EXISTENTE		REDE BAIXA TENSÃO DA EDP ESCHELSA EXISTENTE
	POSTE PROJETADO		REDE ALTA E BAIXA TENSÃO DA EDP ESCHELSA EXISTENTE
	POSTE PADRÃO EXISTENTE		POTÊNCIA DA LÂMPADA RETIRADA
	SENTEDO DA REALOCAÇÃO		CAIXA DE PASSAGEM DE PISO 30X30X30CM

<p><b>PREFEITURA MUNICIPAL DE PRESIDENTE KENNEDY - ES</b> SECRETARIA MUNICIPAL DE OBRAS</p>	
<p>PROJETO ILUMINAÇÃO DE JAQUEIRA / AREINHA</p>	
<p>LOCALIDADE DE JAQUEIRA - AREINHA - PRESIDENTE KENNEDY - ES</p>	
CONTÉUDO:	DESENHO:
<p>PROJETO-ELETRICO</p>	
FOLHA:	ADMINISTRAÇÃO:
03/29	MARCELO ANGELO LIMA GUILIANO SECRETARIO DE OBRAS
RESPONSÁVEL TÉCNICO:	
MARCELO ASSISQUE GUERRA TEIXEIRA ENGENHEIRO ELETRICISTA CREA - MG 174379/D	