


05/29

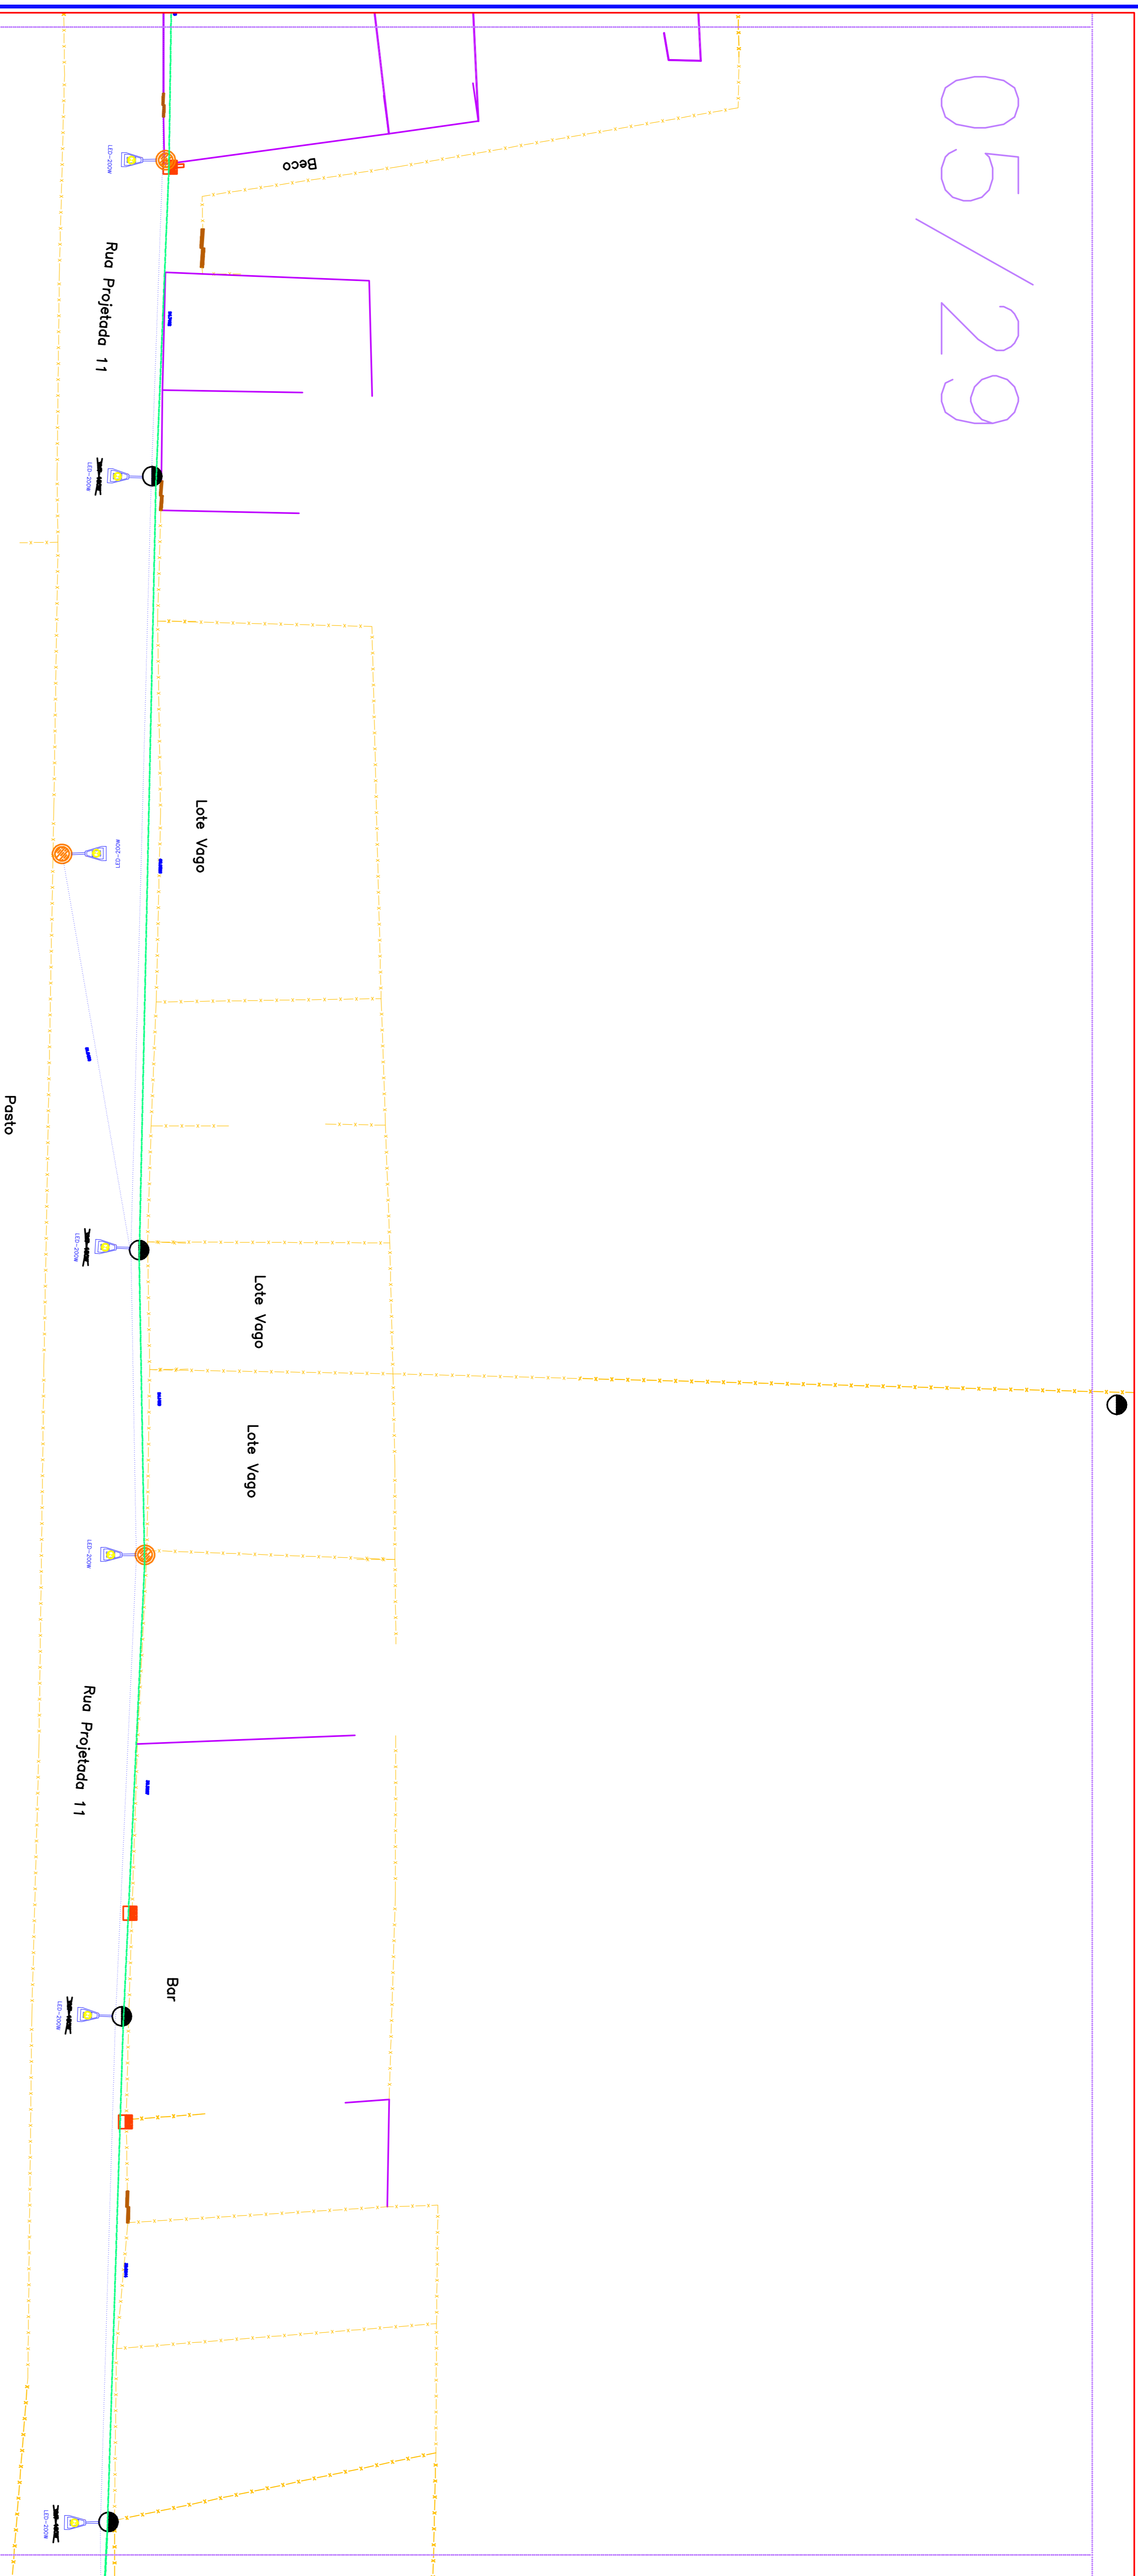

<p><b>LEGENDA</b></p> <table border="1"> <tr> <td></td> <td>LUMINÁRIA DE LED</td> <td></td> <td>REDE SUBTERRÂNEA</td> </tr> <tr> <td></td> <td>POSTE EXISTENTE</td> <td></td> <td>REDE BAIXA TENSÃO DA EDP ESCHELSA EXISTENTE</td> </tr> <tr> <td></td> <td>POSTE PROJETADO</td> <td></td> <td>REDE ALTA E BAIXA TENSÃO DA EDP ESCHELSA EXISTENTE</td> </tr> <tr> <td></td> <td>POSTE PADRÃO EXISTENTE</td> <td></td> <td>POTÊNCIA DA LÂMPADA RETIRADA</td> </tr> <tr> <td></td> <td>SENTIDO DA REALOCAÇÃO</td> <td></td> <td>CAIXA DE PASSAGEM DE PISO 30X30X30CM</td> </tr> </table>			LUMINÁRIA DE LED		REDE SUBTERRÂNEA		POSTE EXISTENTE		REDE BAIXA TENSÃO DA EDP ESCHELSA EXISTENTE		POSTE PROJETADO		REDE ALTA E BAIXA TENSÃO DA EDP ESCHELSA EXISTENTE		POSTE PADRÃO EXISTENTE		POTÊNCIA DA LÂMPADA RETIRADA		SENTIDO DA REALOCAÇÃO		CAIXA DE PASSAGEM DE PISO 30X30X30CM
	LUMINÁRIA DE LED		REDE SUBTERRÂNEA																		
	POSTE EXISTENTE		REDE BAIXA TENSÃO DA EDP ESCHELSA EXISTENTE																		
	POSTE PROJETADO		REDE ALTA E BAIXA TENSÃO DA EDP ESCHELSA EXISTENTE																		
	POSTE PADRÃO EXISTENTE		POTÊNCIA DA LÂMPADA RETIRADA																		
	SENTIDO DA REALOCAÇÃO		CAIXA DE PASSAGEM DE PISO 30X30X30CM																		
<p><b>PROJETO-ELETRICO</b></p>																					
<p>LOCALIDADE DE JAQUEIRA - AREINHA - PRESIDENTE KENNEDY - ES</p>	<p>DESENHO:</p>																				
<p>SECRETARIA MUNICIPAL DE OBRAS</p>																					
<p>PREFEITURA MUNICIPAL DE PRESIDENTE KENNEDY - ES</p>																					
<p>PROJETO ILUMINAÇÃO DE JAQUEIRA / AREINHA</p>																					
<p>FOLHA:</p>	<p>ADMINISTRAÇÃO:</p>																				
<p>05/29</p>	<p>MIGUEL ANGELO LIMA GUILIANO SECRETÁRIO DE OBRAS</p>																				
<p>RESPONSÁVEL TÉCNICO:</p>	<p>MARCELO ASSISQUE GUERRA TEIXEIRA ENGENHEIRO ELETRICISTA CREA - MG 174379/D</p>																				



**PREFEITURA MUNICIPAL DE PRESIDENTE KENNEDY - ES**  
 SECRETARIA MUNICIPAL DE OBRAS

LOCALIDADE DE JAQUEIRA - AREINHA - PRESIDENTE KENNEDY - ES

**PROJETO-ELETRICO**

FOLHA: <b>05/29</b>	ADMINISTRAÇÃO: MIGUEL ANGELO LIMA GUILIANO SECRETÁRIO DE OBRAS	RESPONSÁVEL TÉCNICO: MARCELO ASSISQUE GUERRA TEIXEIRA ENGENHEIRO ELETRICISTA CREA - MG 174379/D
------------------------	--	--