


06/29

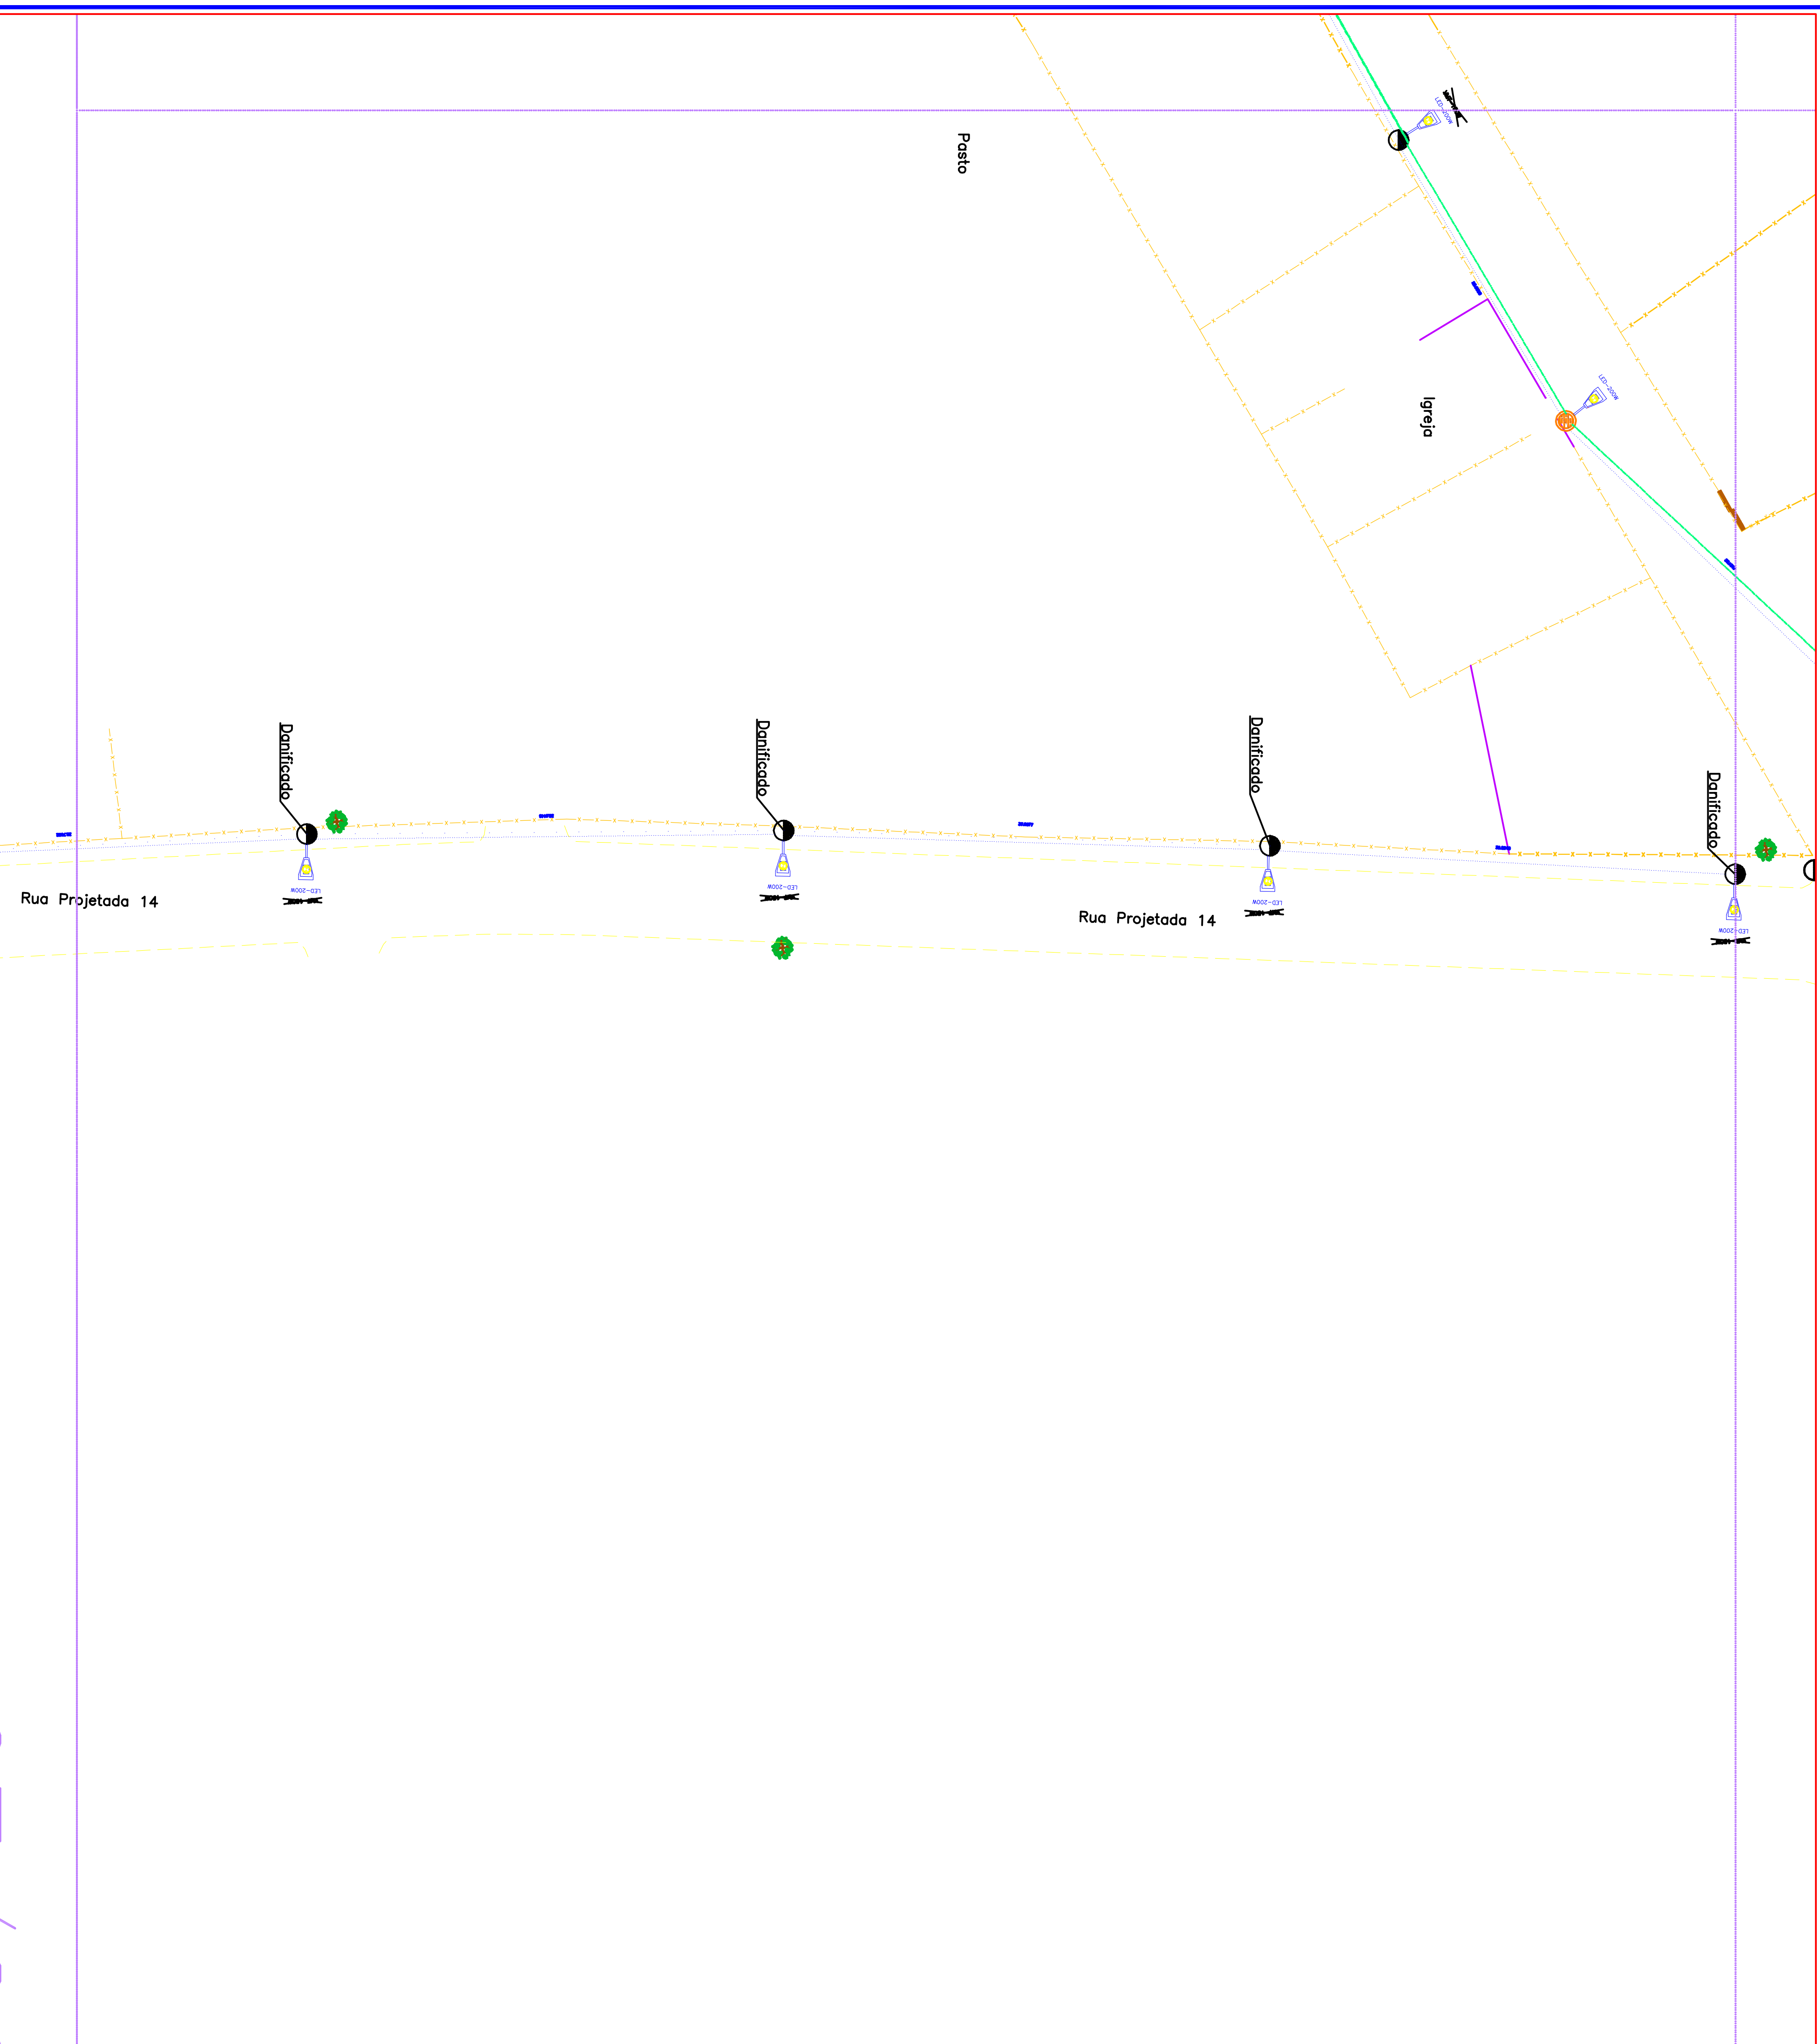

	LUMINÁRIA DE LED		REDE SUBTERRÂNEA
	POSTE EXISTENTE		REDE BAIXA TENSÃO DA EDP ESCOELA EXISTENTE
	POSTE PROJETADO		REDE ALTA E BAIXA TENSÃO DA EDP ESCOELA EXISTENTE
	POSTE PADRÃO EXISTENTE		POTÊNCIA DA LÂMPADA RETIRADA
	SENDO DA REALOCAÇÃO		CAIXA DE PASSAGEM DE PISO 30X30X30CM

LEGENDA

<p><b>PREFEITURA MUNICIPAL DE PRESIDENTE KENNEDY - ES</b> SECRETARIA MUNICIPAL DE OBRAS</p>	
<p>LOCALIDADE DE JAQUEIRA - AREINHA - PRESIDENTE KENNEDY - ES</p>	
CONTÉUDO:	DESENHO:
<p>PROJETO-ELETRICO</p>	
FOLHA:	ADMINISTRAÇÃO:
06/29	MIGUEL ANGELO LIMA GUILIANO SECRETÁRIO DE OBRAS
RESPONSÁVEL TÉCNICO:	
MARCELO ASSISQUE GUERRA TEIXEIRA ENGENHEIRO ELETRICISTA CREA - MG 174379/D	

