


07/29

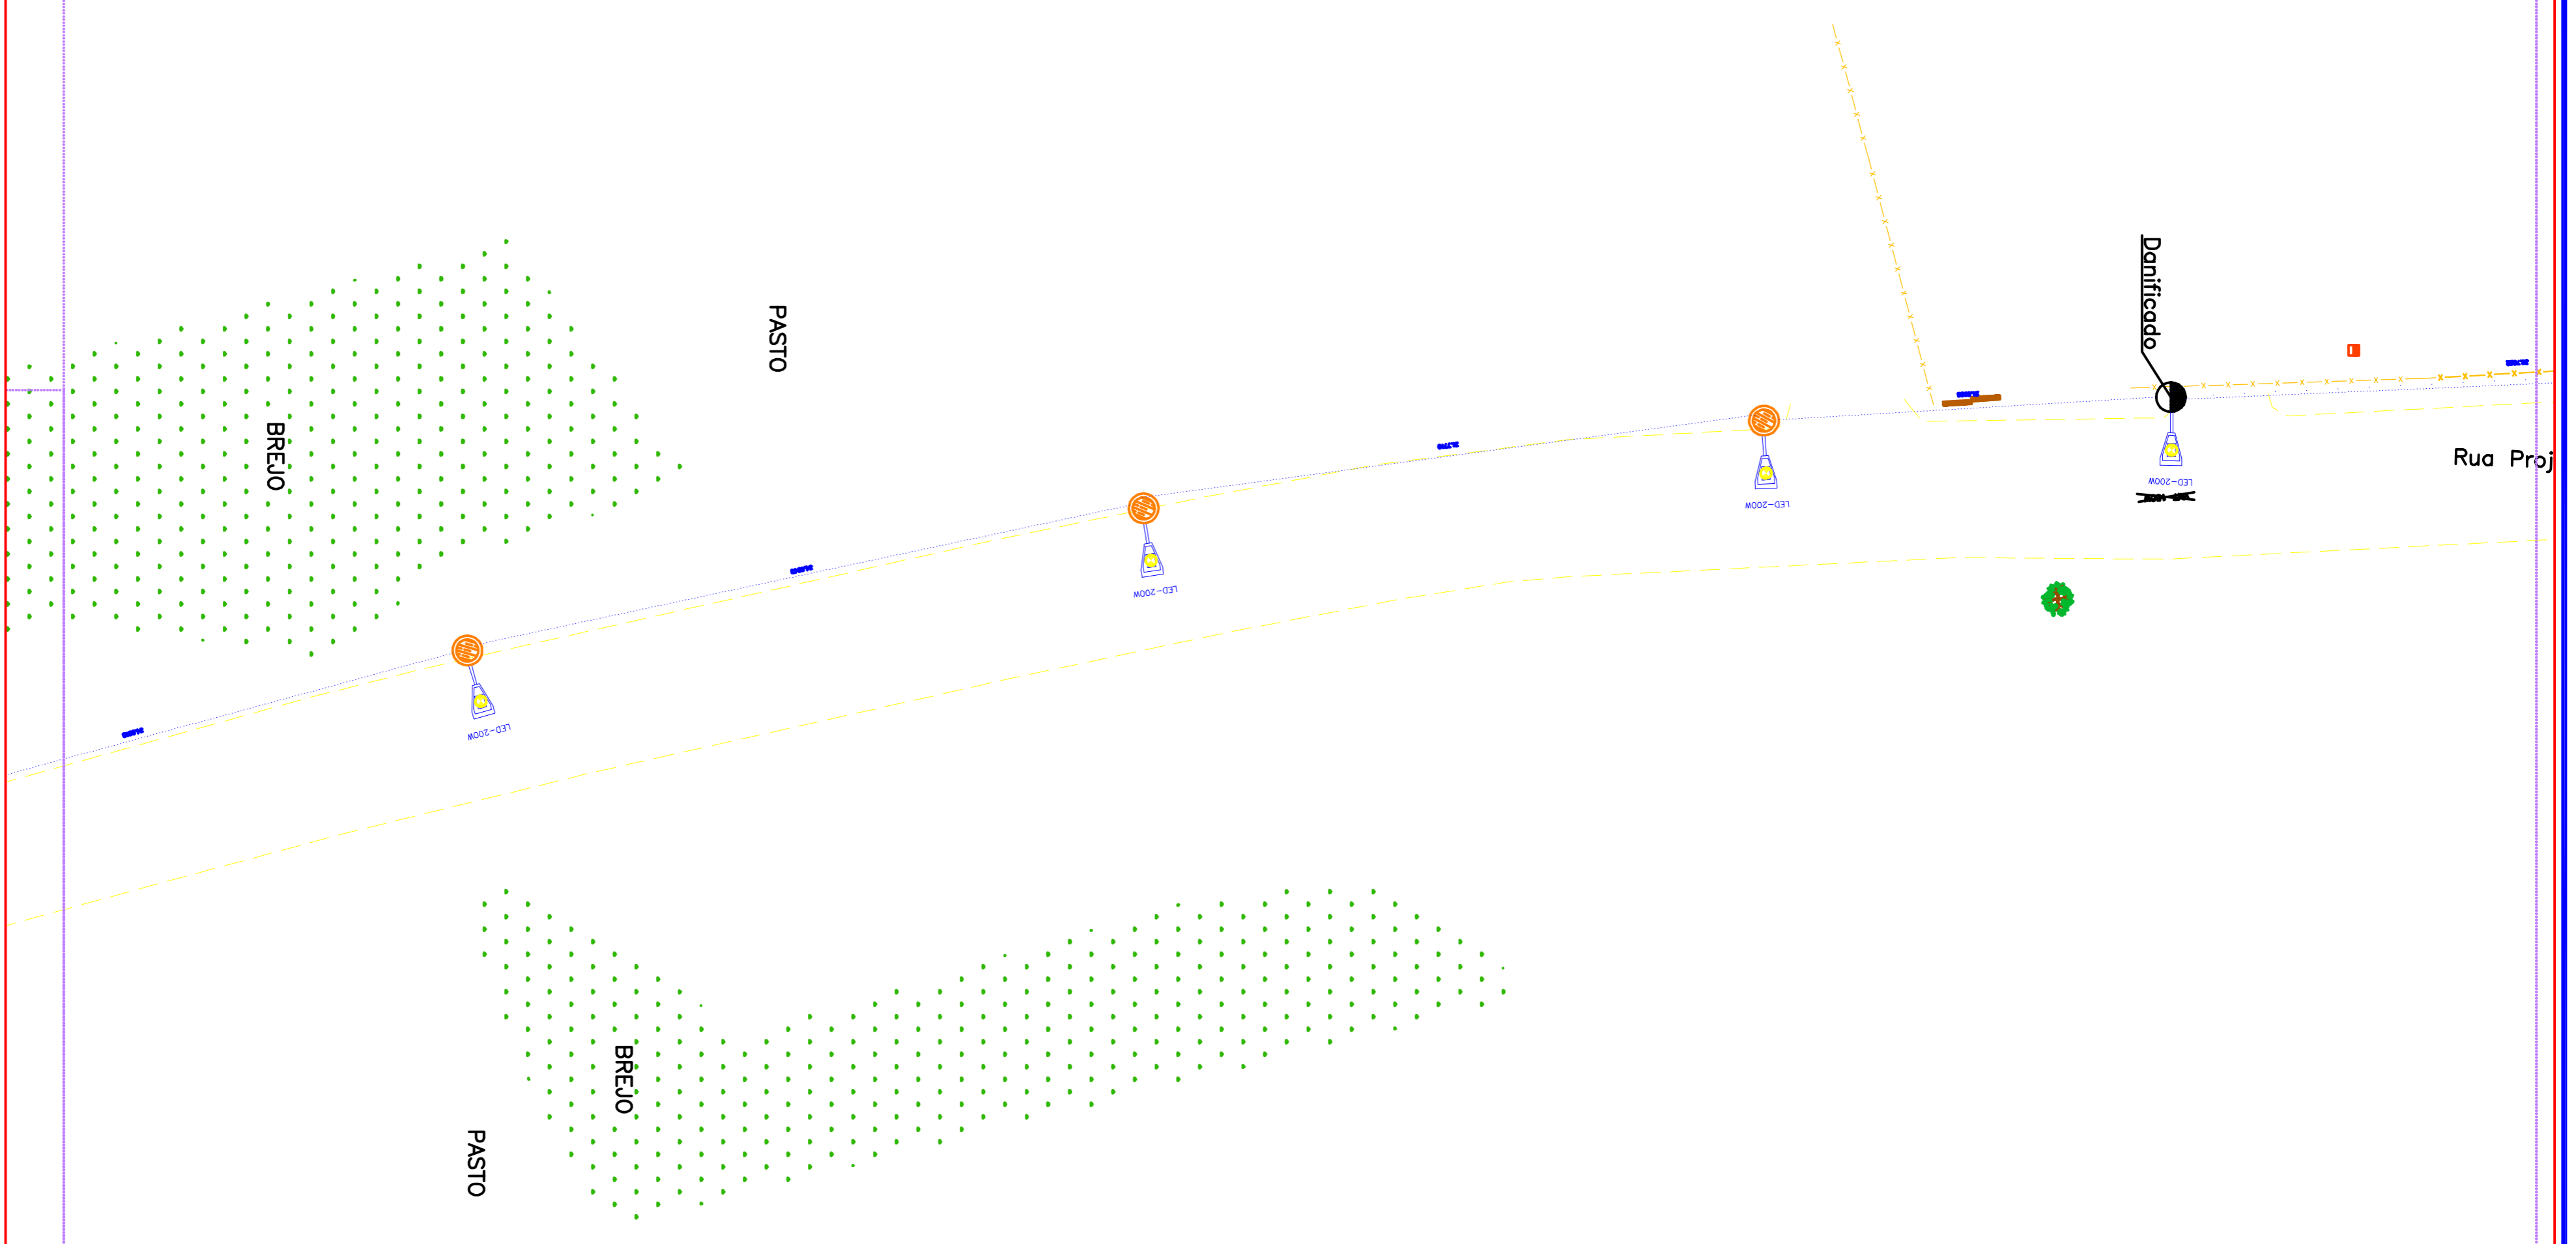

LEGENDA

	LUMINÁRIA DE LED		REDE SUBTERRÂNEA
	POSTE EXISTENTE		REDE BAIXA TENSÃO DA EDP ESCOLTA EXISTENTE
	POSTE PROJETADO		REDE ALTA E BAIXA TENSÃO DA EDP ESCOLTA EXISTENTE
	POSTE PADRÃO EXISTENTE		POTÊNCIA DA LÂMPADA RETIRADA
	SENTIDO DA REALOCIAÇÃO		CAVA DE PASSAGEM DE PISO 30X30X30CM

PREFEITURA MUNICIPAL DE PRESIDENTE KENNEDY – ES		
SECRETARIA MUNICIPAL DE OBRAS		
PROJETO ILUMINAÇÃO DE JAQUEIRA / AREINHA		
LOCALIDADE DE JAQUEIRA – AREINHA – PRESIDENTE KENNEDY – ES		
CONTEÚDO:	DESENHO:	
PROJETO ELÉTRICO		
FOLHA:	ADMINISTRAÇÃO:	RESPONSÁVEL TÉCNICO:
07/29	MIGUEL ANGELO LIMA QUILIANO SECRETÁRIO DE OBRAS	MARCELO HENRIQUE OLIVEIRA TEIXEIRA ENGENHEIRO ELETRICISTA CRA – 40.174379/9



PREFEITURA MUNICIPAL DE PRESIDENTE KENNEDY
ESTADO DO ESPÍRITO SANTO