


08/29

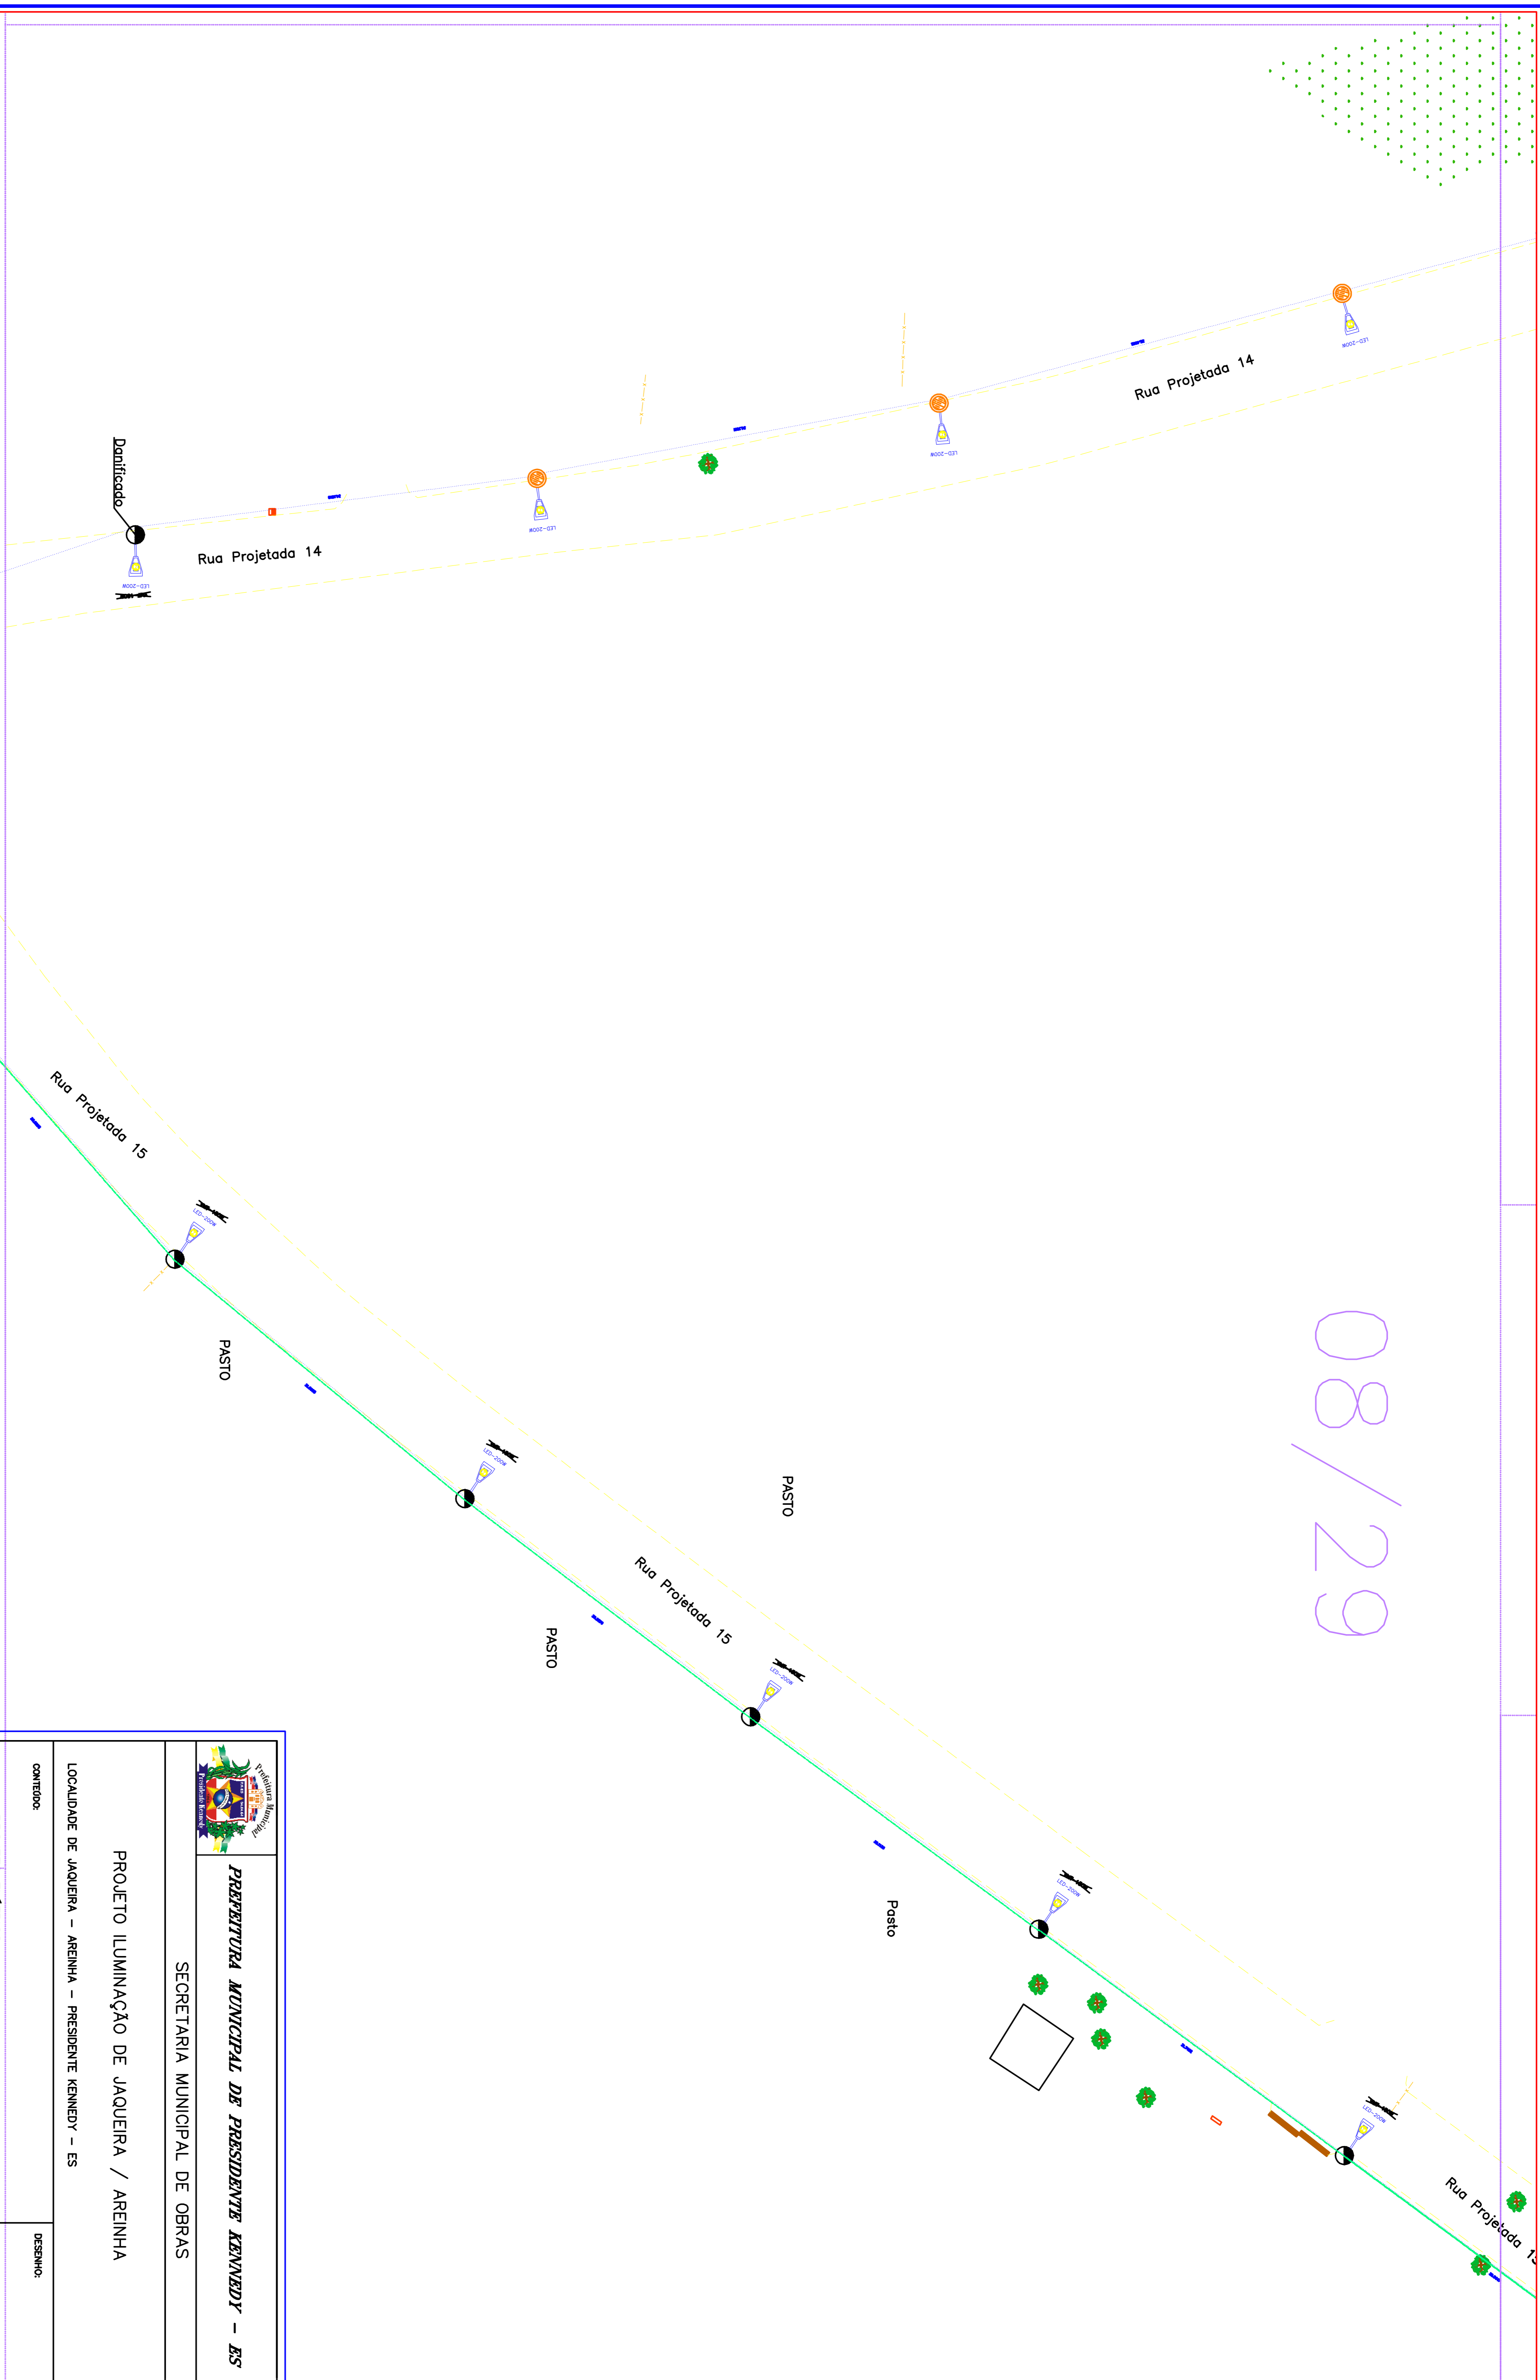

COMPANHIA DE ENGENHARIA, ARQUITETURA E LULA, S.A. - CAENAL

LEGENDA

	LUMINÁRIA DE LED		REDE SUBTERRÂNEA
	POSTE EXISTENTE		REDE BAIXA TENSÃO DA EDP ESCHELSA EXISTENTE
	POSTE PROJETADO		REDE ALTA E BAIXA TENSÃO DA EDP ESCHELSA EXISTENTE
	POSTE PADRÃO EXISTENTE COM LUMINÁRIA DE LED		POTÊNCIA DA LÂMPADA RETIRADA
	SENTIDO DA REALOCAÇÃO		CALÇA DE PASSAGEM DE PISO 30X30X30CM

 PREFEITURA MUNICIPAL DE PRESIDENTE KENNEDY - ES SECRETARIA MUNICIPAL DE OBRAS	
PROJETO ILUMINAÇÃO DE JAQUEIRA / AREINHA	
LOCALIDADE DE JAQUEIRA - AREINHA - PRESIDENTE KENNEDY - ES	
CONTEÚDO:	DESENHO:
PROJETO - ELÉTRICO	
FOLHA:	ADMINISTRAÇÃO:
08/29	MIGUEL ANGELO LIMA GUILIANO SECRETÁRIO DE OBRAS
RESPONSÁVEL TÉCNICO:	
MARCELO ASSISQUE GUERRA TEIXEIRA ENGENHEIRO ELETRICISTA CREA - MG 174379/D	