


09/29

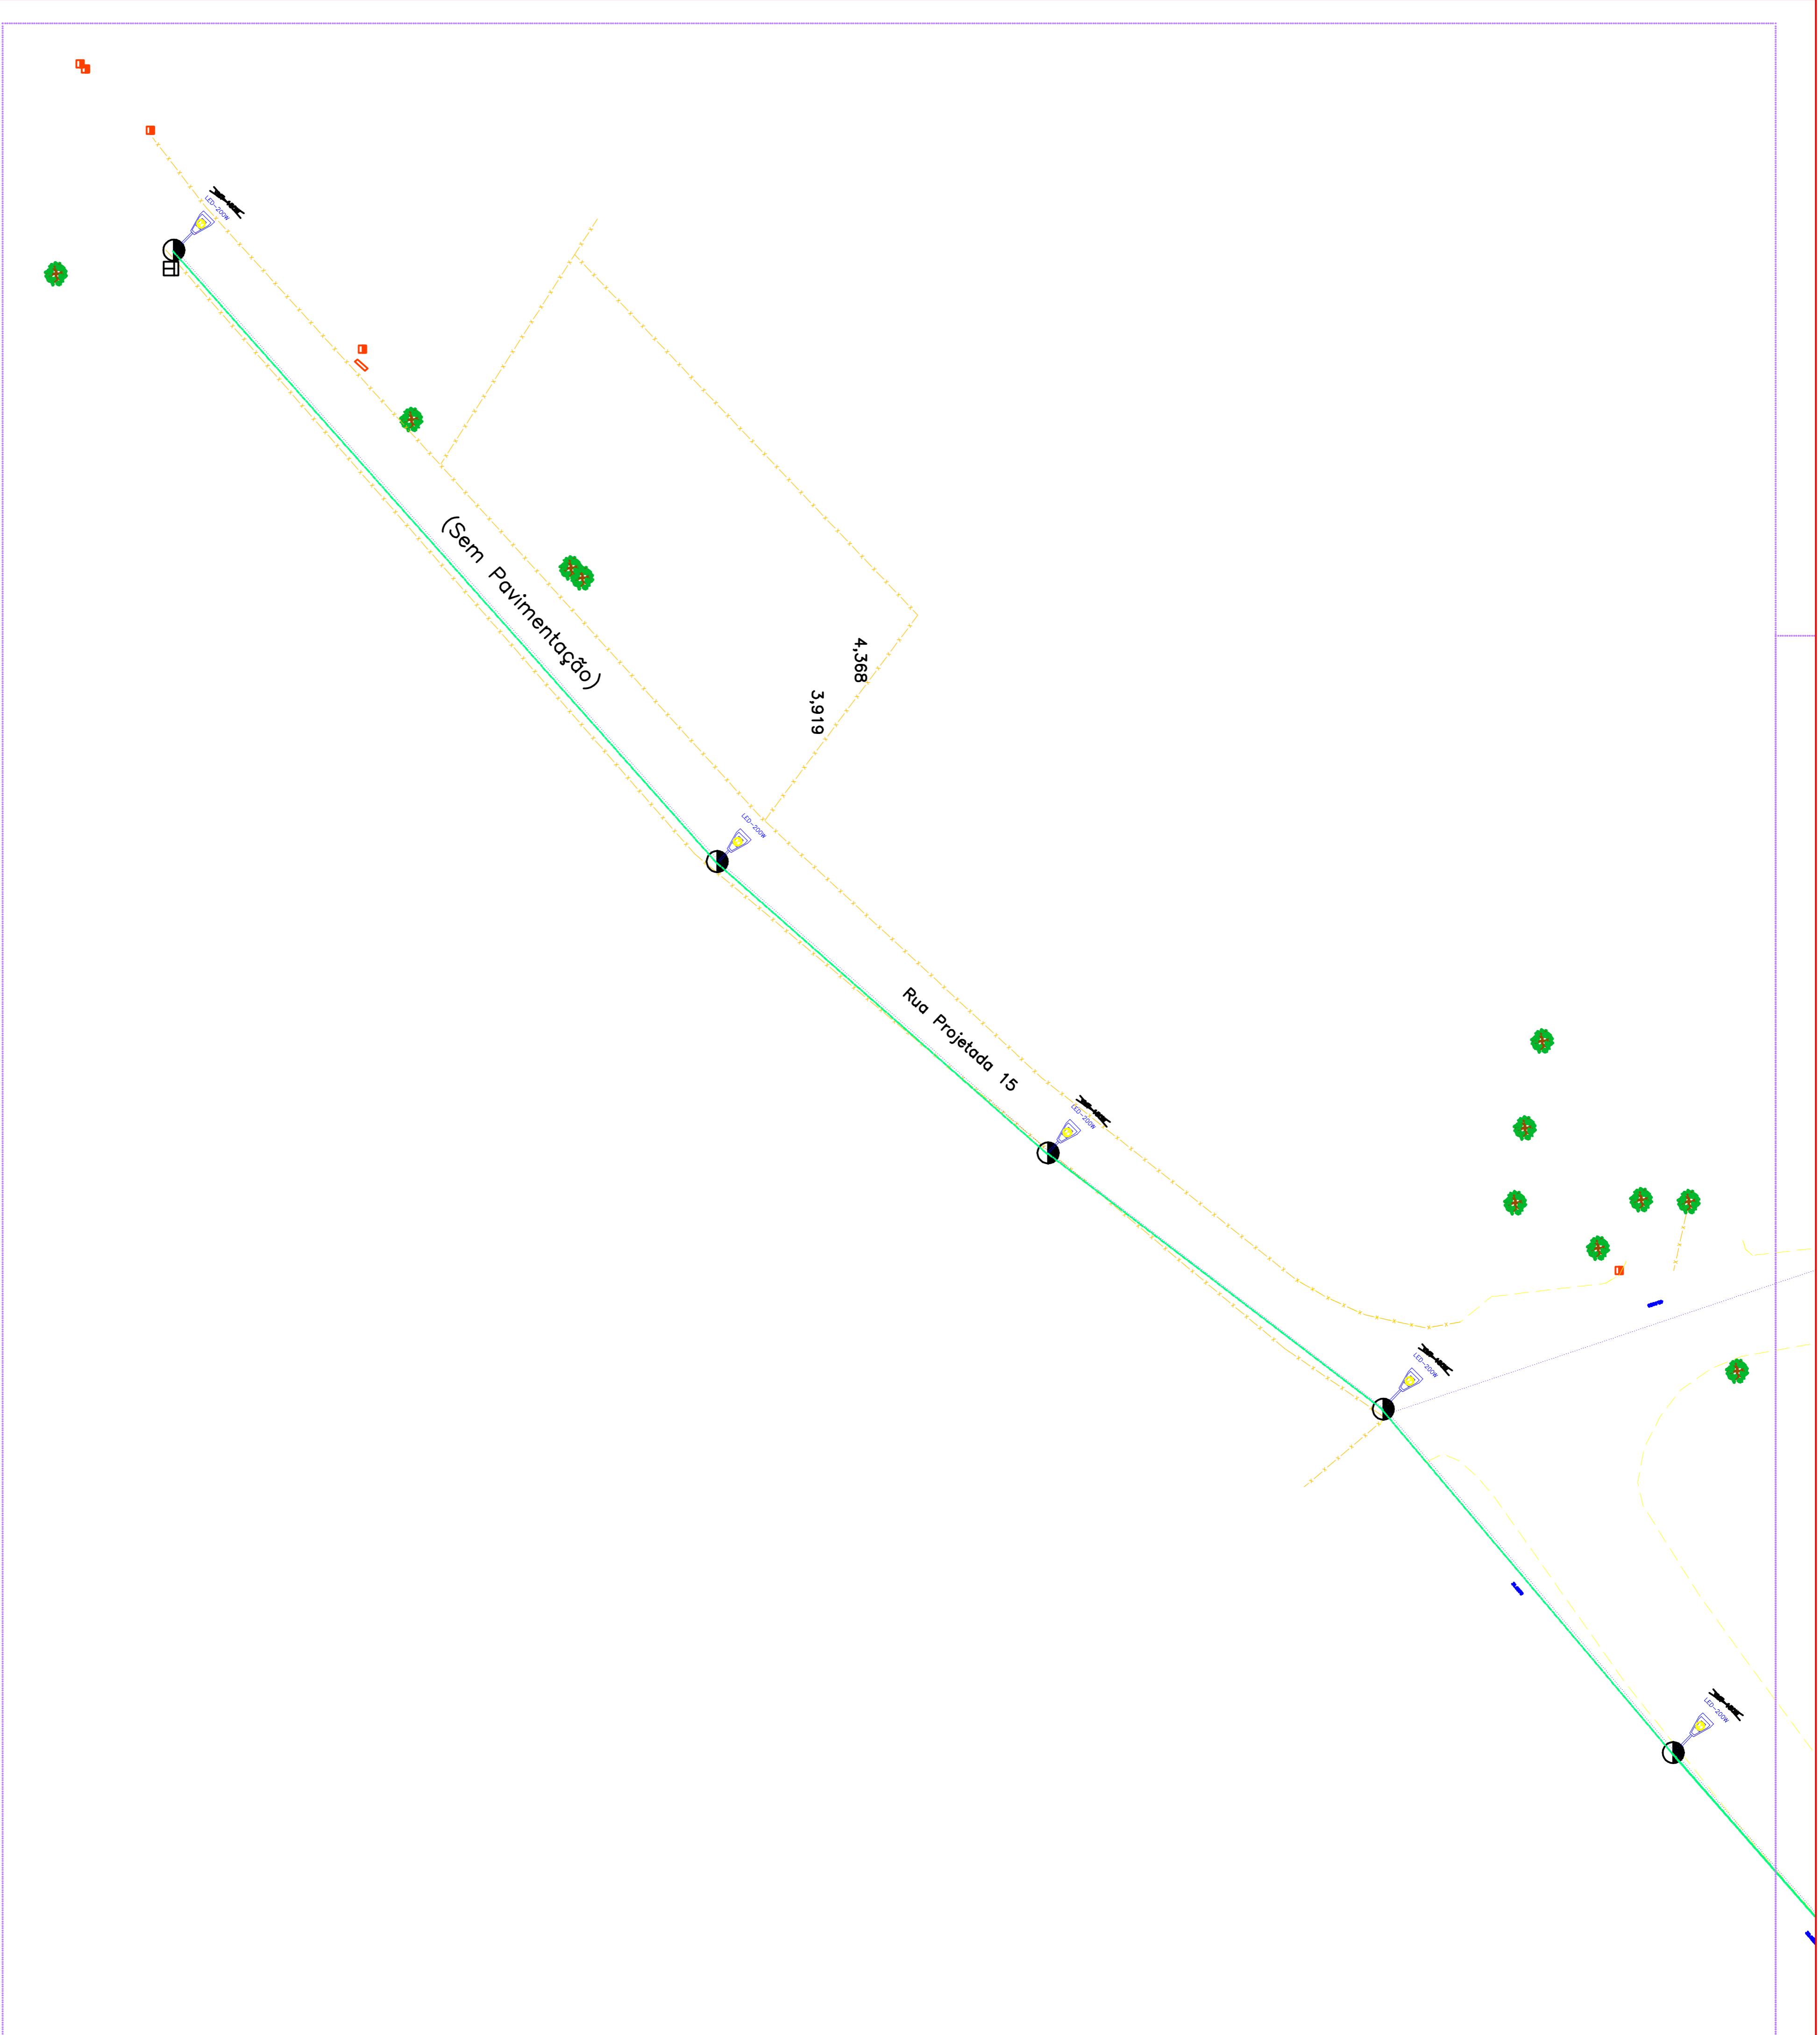

LEGENDA	
	LUMINÁRIA DE LED
	POSTE EXISTENTE
	POSTE PROJETADO
	REDE ALTA E BAIXA TENSÃO DA EDP ESCOLSA EXISTENTE
	POTENCIAL DA LÂMPADA EXISTENTE
	SENTEIO DA REALOCAÇÃO
	CAIXA DE PASSAGEM DE FISO 30X30X30CM
	REDE SUBTERRÂNEA
	REDE BAIXA TENSÃO DA EDP ESCOLSA EXISTENTE
	REDE ALTA E BAIXA TENSÃO DA EDP ESCOLSA EXISTENTE
	POTENCIAL DA LÂMPADA EXISTENTE
	SENTEIO DA REALOCAÇÃO
	CAIXA DE PASSAGEM DE FISO 30X30X30CM



PREFEITURA MUNICIPAL DE PRESIDENTE KENNEDY - ES
SECRETARIA MUNICIPAL DE OBRAS

PROJETO ILUMINAÇÃO DE JAQUEIRA / AREINHA

LOCALIDADE DE JAQUEIRA - AREINHA - PRESIDENTE KENNEDY - ES

CONTEUDO: PROJETO-ELETRICO

PROJETO-ELETRICO

FOLHA:	ADMINISTRAÇÃO:	RESPONSÁVEL TÉCNICO:
09/29	MIGUEL ANGELO LIMA GUILIANO SECRETÁRIO DE OBRAS	MARCELO AGENORQUE OLIVEIRA TEIXEIRA ENGENHEIRO ELETRICISTA CREA - MG 174379/D