


12/29

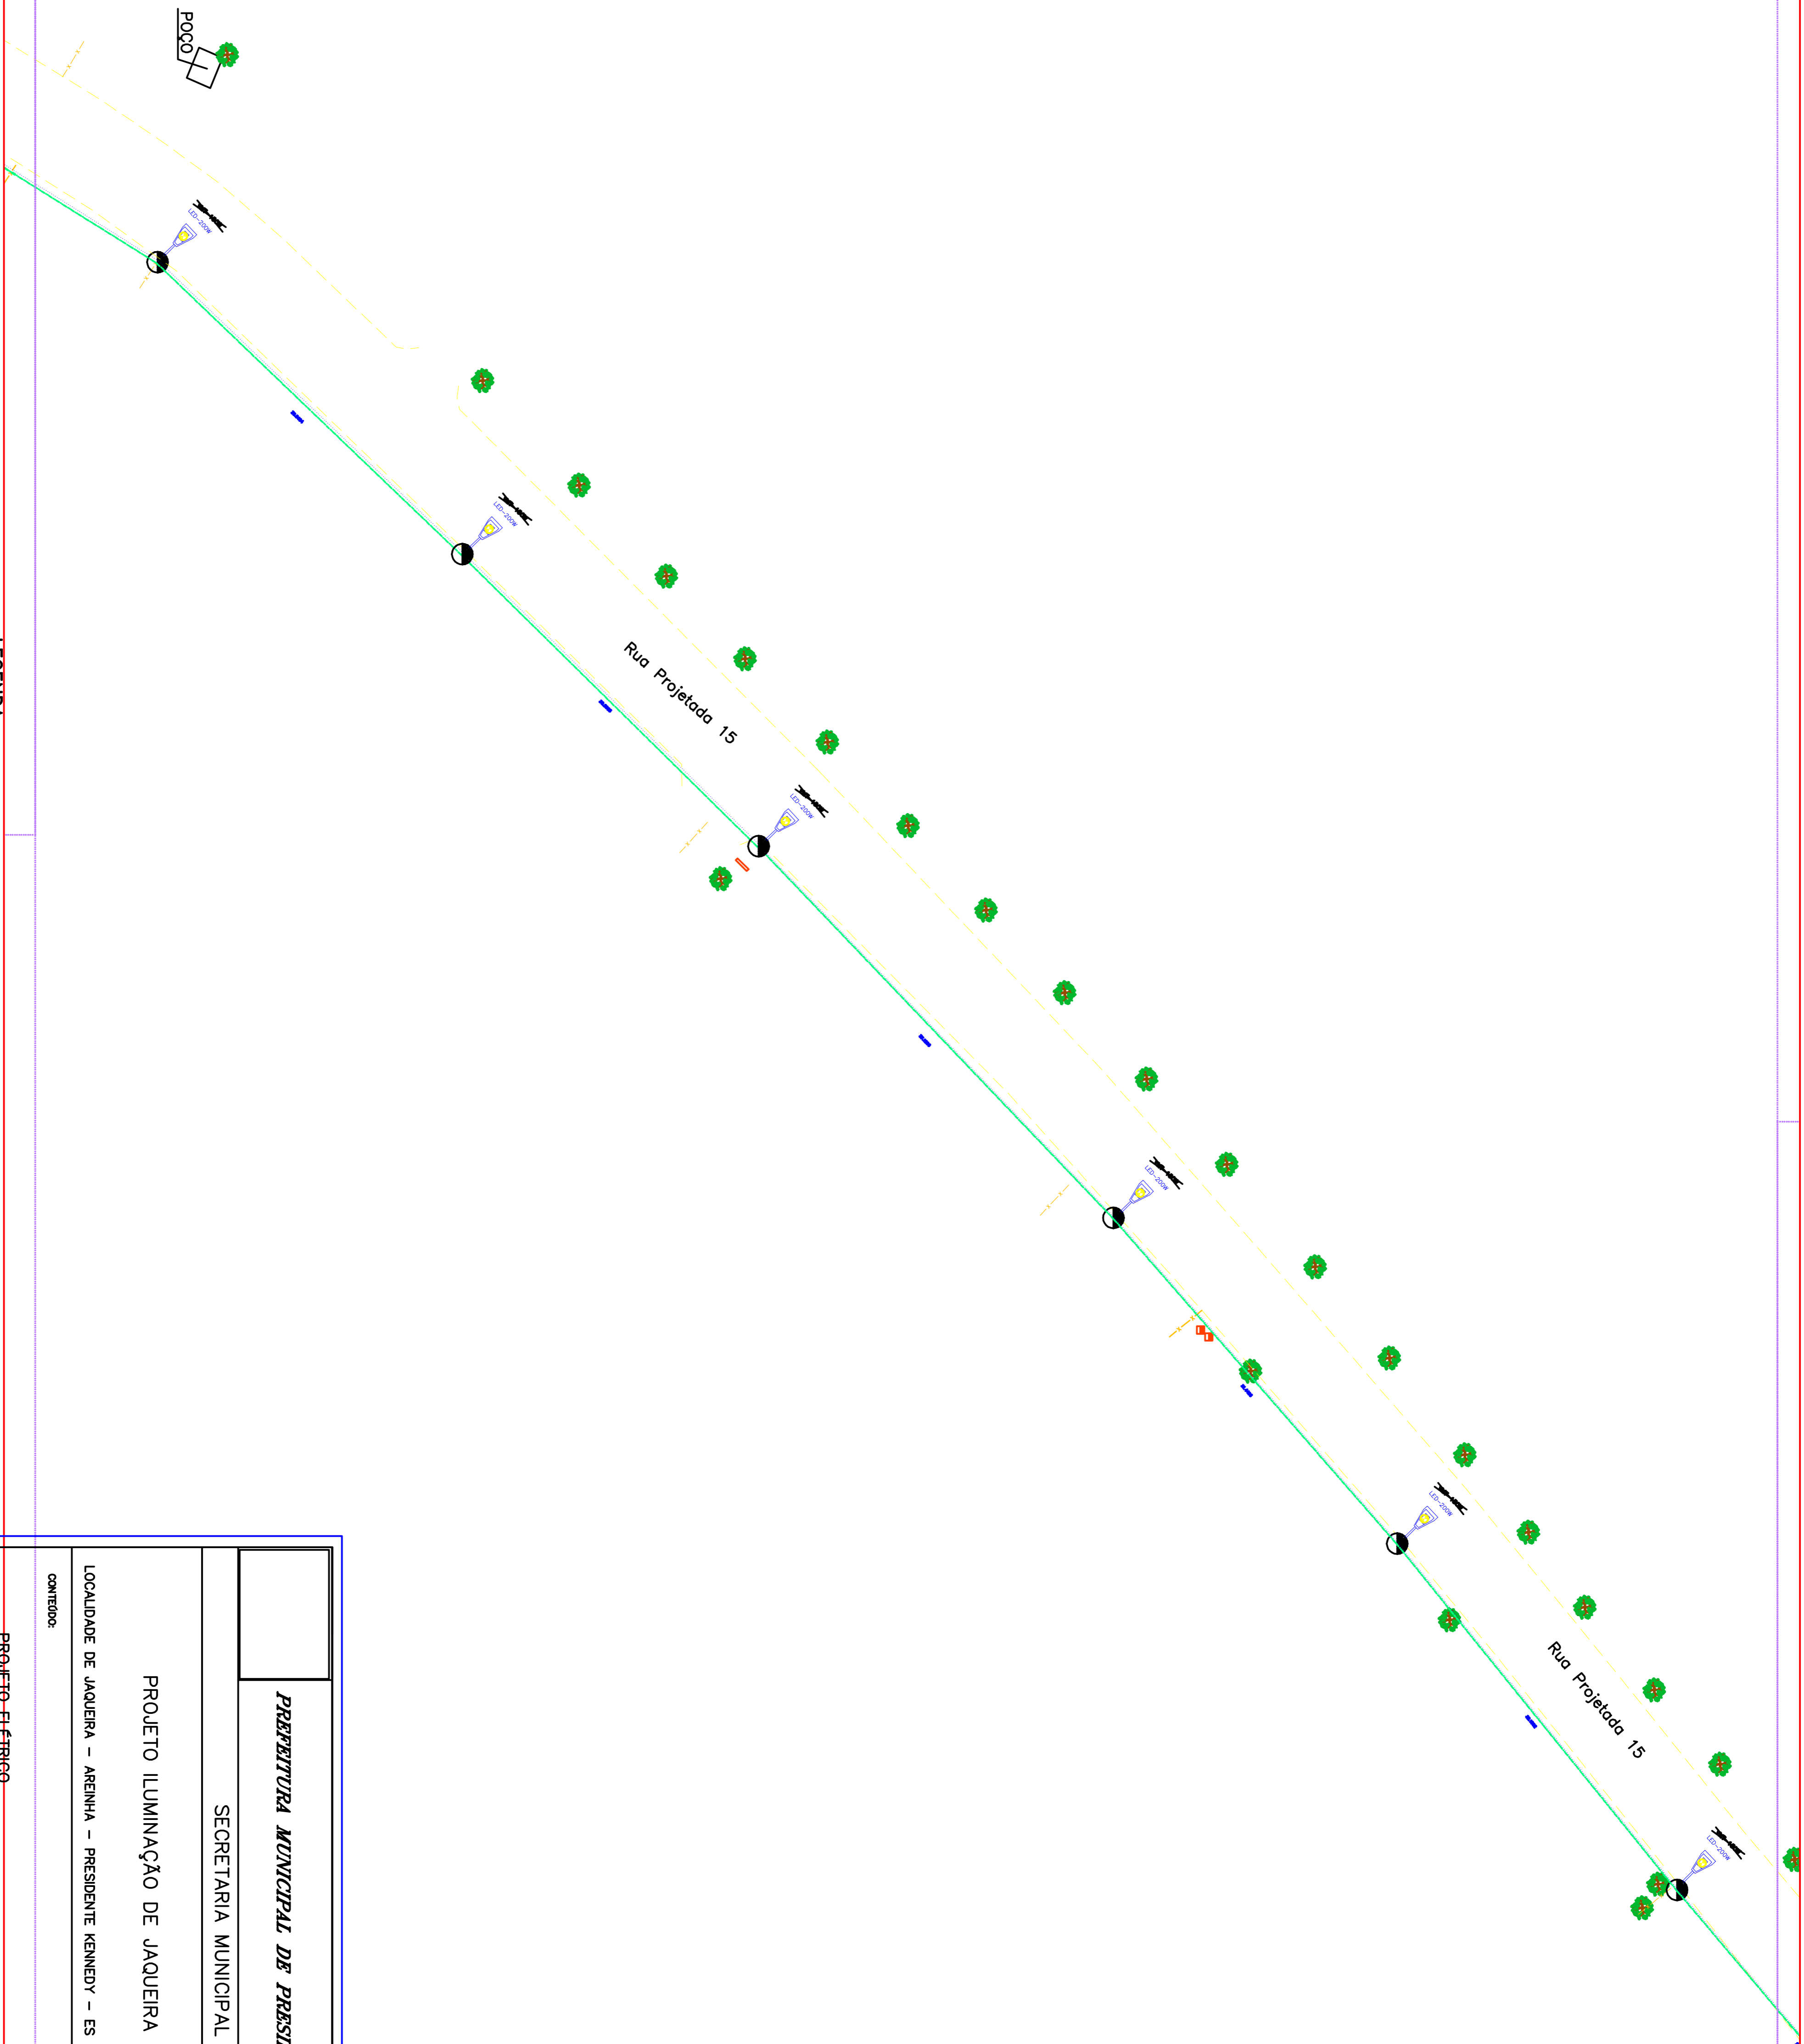

LEGENDA

	LUMINÁRIA DE LED		REDE SUBTERRÂNEA
	POSTE EXISTENTE		REDE BAIXA TENSÃO DA EDP ESCNELA EXISTENTE
	POSTE PROJETADO		REDE ALTA E BAIXA TENSÃO DA EDP ESCNELA EXISTENTE
	POSTE PADRÃO EXISTENTE		POTÊNCIA DA LÂMPADA RETIRADA
	SENTIDO DA REALOCAÇÃO		CAIXA DE PASSAGEM DE PISO 30X30X30CM

PREFEITURA MUNICIPAL DE PRESIDENTE KENNEDY - ES		
SECRETARIA MUNICIPAL DE OBRAS		
PROJETO ILUMINAÇÃO DE JAQUEIRA / AREINHA		
LOCALIDADE DE JAQUEIRA - AREINHA - PRESIDENTE KENNEDY - ES		
CONTEÚDO:	DESENHO:	
PROJETO - ELÉTRICO		
FOLHA:	ADMINISTRAÇÃO:	RESPONSÁVEL TÉCNICO:
12/29	MIGUEL ANGELO LIMA GUILIANO SECRETÁRIO DE OBRAS	MARCELO ASSISQUE GUERRA TEIXEIRA ENGENHEIRO ELETRICISTA CREA - MG 174379/D

