


14/29

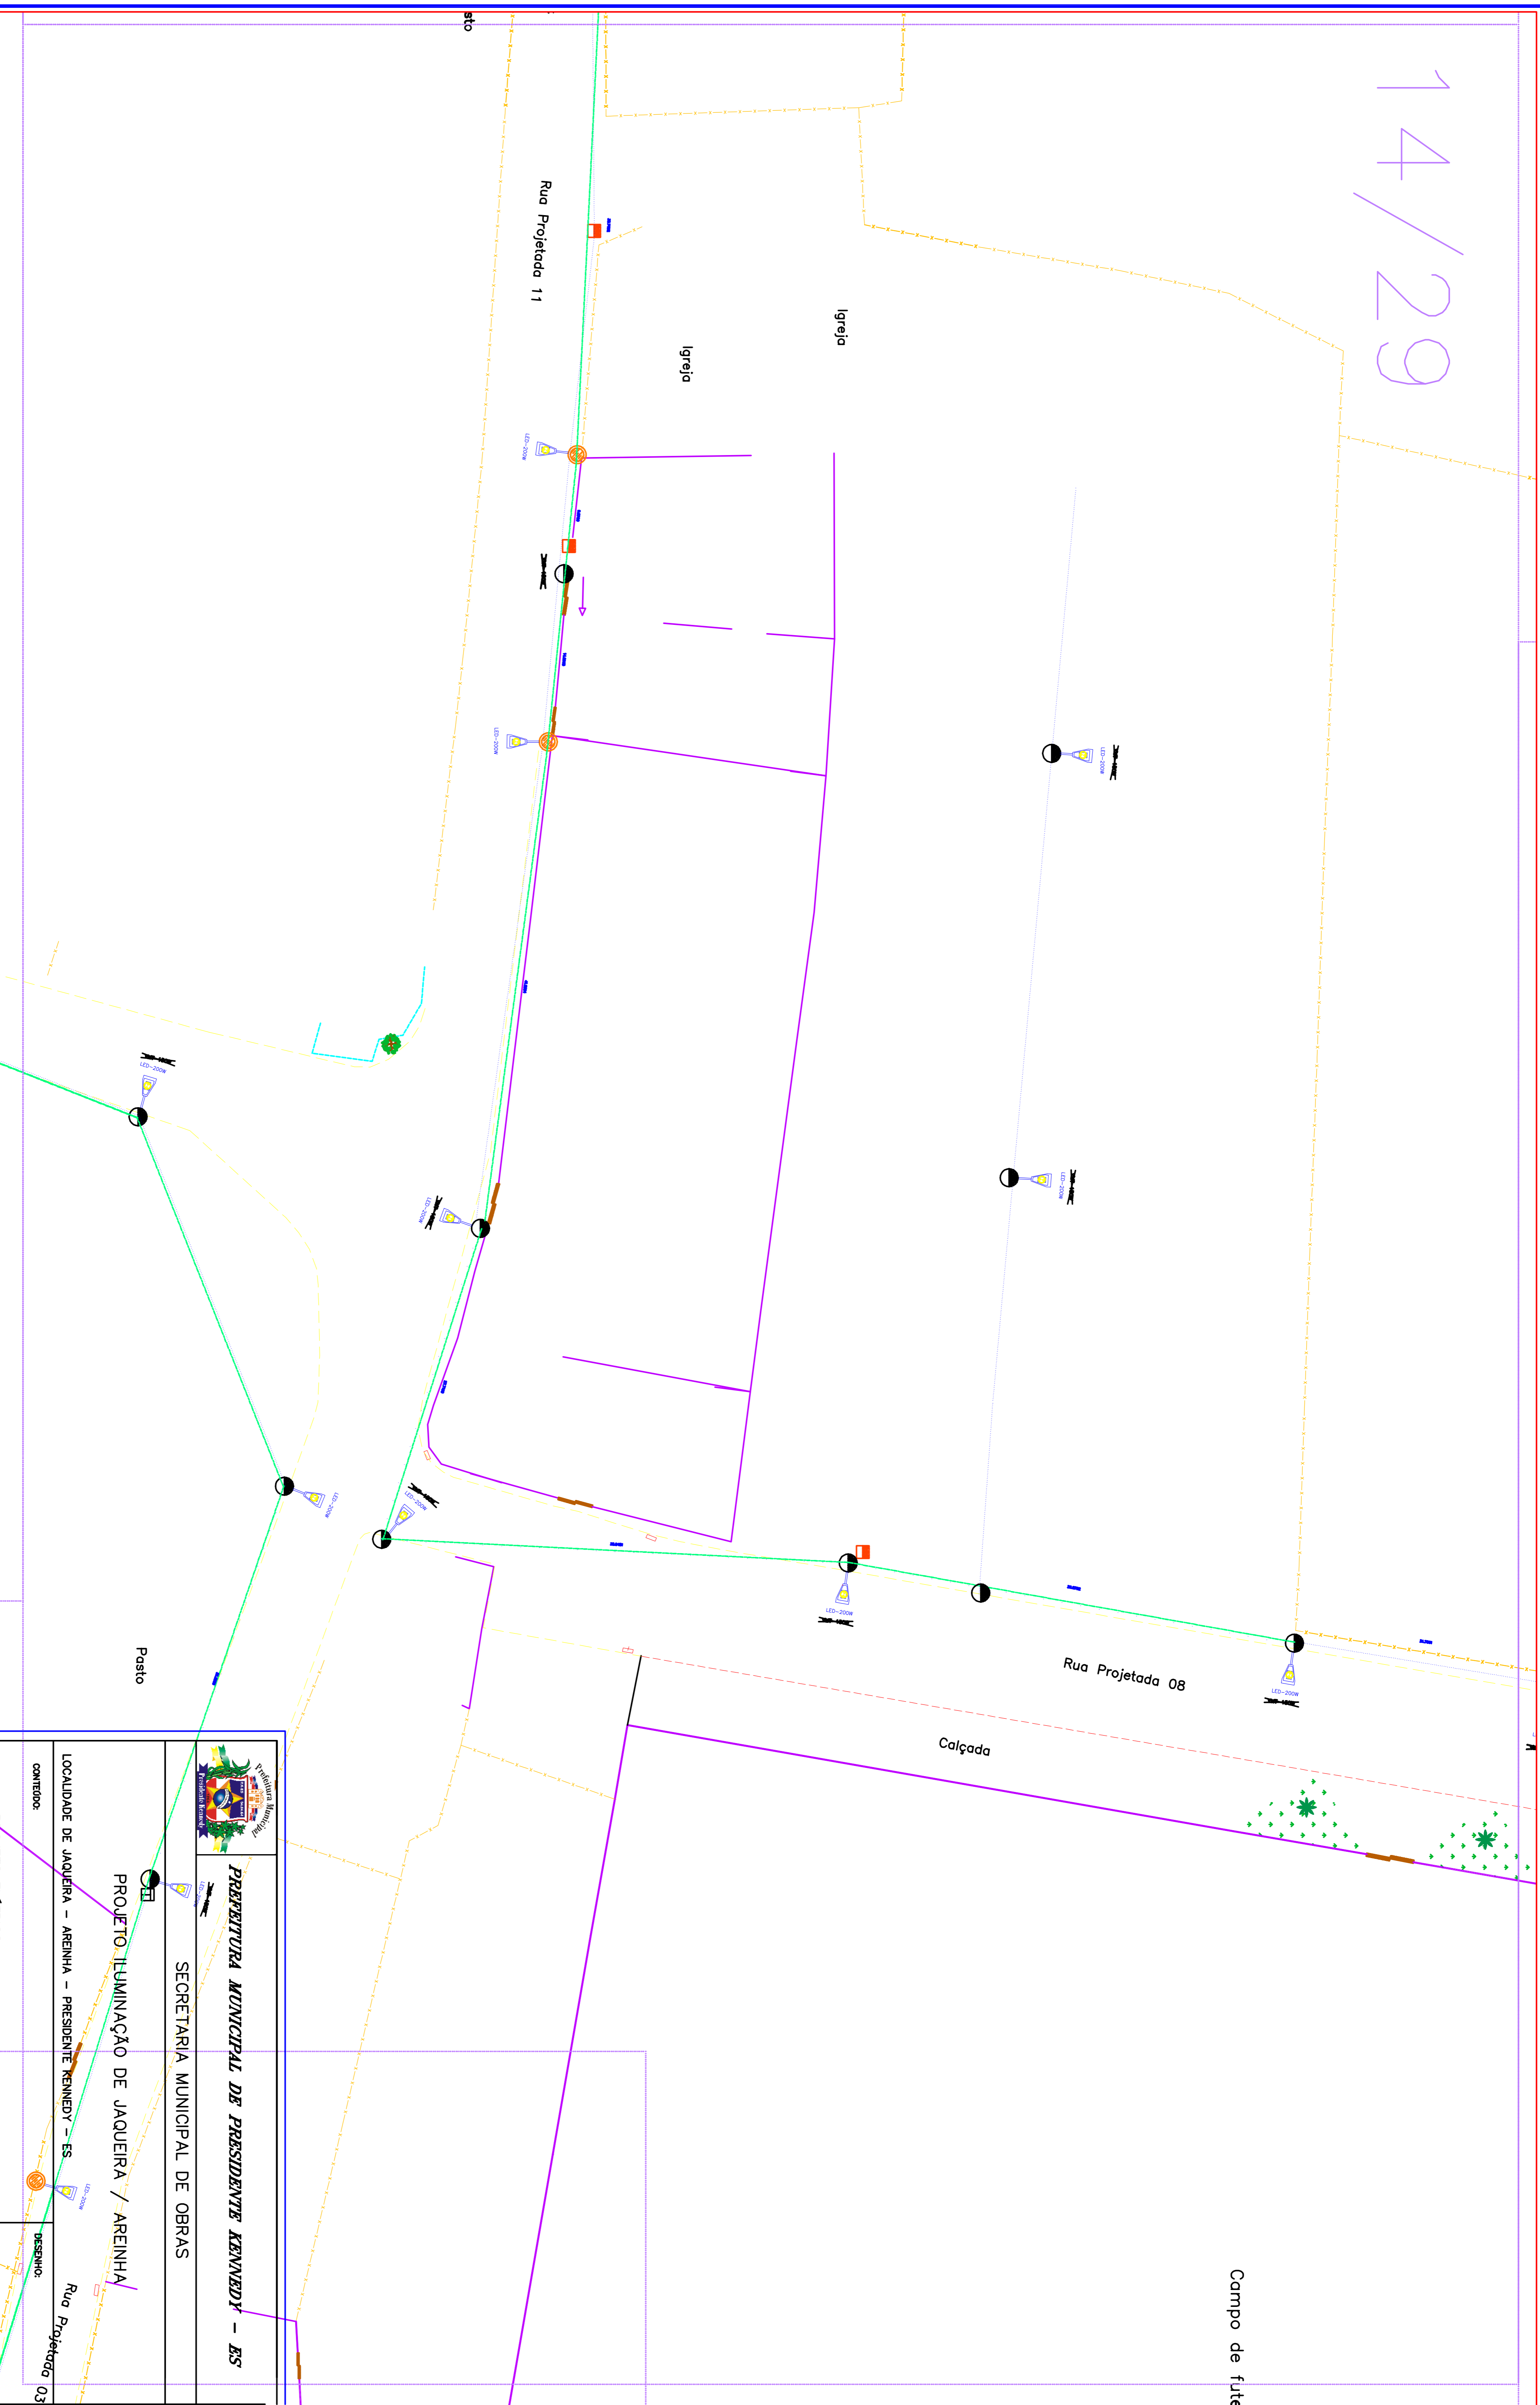

LEGENDA

	LUMINÁRIA DE LED		REDE BAIXA TENSÃO DA EDP ESCOLSA EXISTENTE
	POSTE EXISTENTE		REDE ALTA E BAIXA TENSÃO DA EDP ESCOLSA EXISTENTE
	POSTE PROJETADO		POTÊNCIA DA LÂMPADA RETIRADA
	POSTE PADRÃO EXISTENTE		CAMA DE PASSAGEM DE PISO 30X30X30CM
	SENTIDO DA REALOCAÇÃO		

 PREFEITURA MUNICIPAL DE PRESIDENTE KENNEDY - ES SECRETARIA MUNICIPAL DE OBRAS	
PROJETO LUMINAÇÃO DE JAQUEIRA / AREINHA	
LOCALIDADE DE JAQUEIRA - AREINHA - PRESIDENTE KENNEDY - ES	
CONTEÚDO: PROJETO ELÉTRICO	DESENHO: Rua Projetada 03
FOLHA: 14/29	ADMINISTRAÇÃO: MARCELO LIMA GUILIANO SECRETÁRIO DE OBRAS
RESPONSÁVEL TÉCNICO: MARCELO ASSISQUE GUERRA TEIXEIRA ENGENHEIRO ELETRICISTA CREA - MG 174379/D	



COMPANHIA DE SANEAMENTO
 DE PRESIDENTE KENNEDY - ES