



15/29

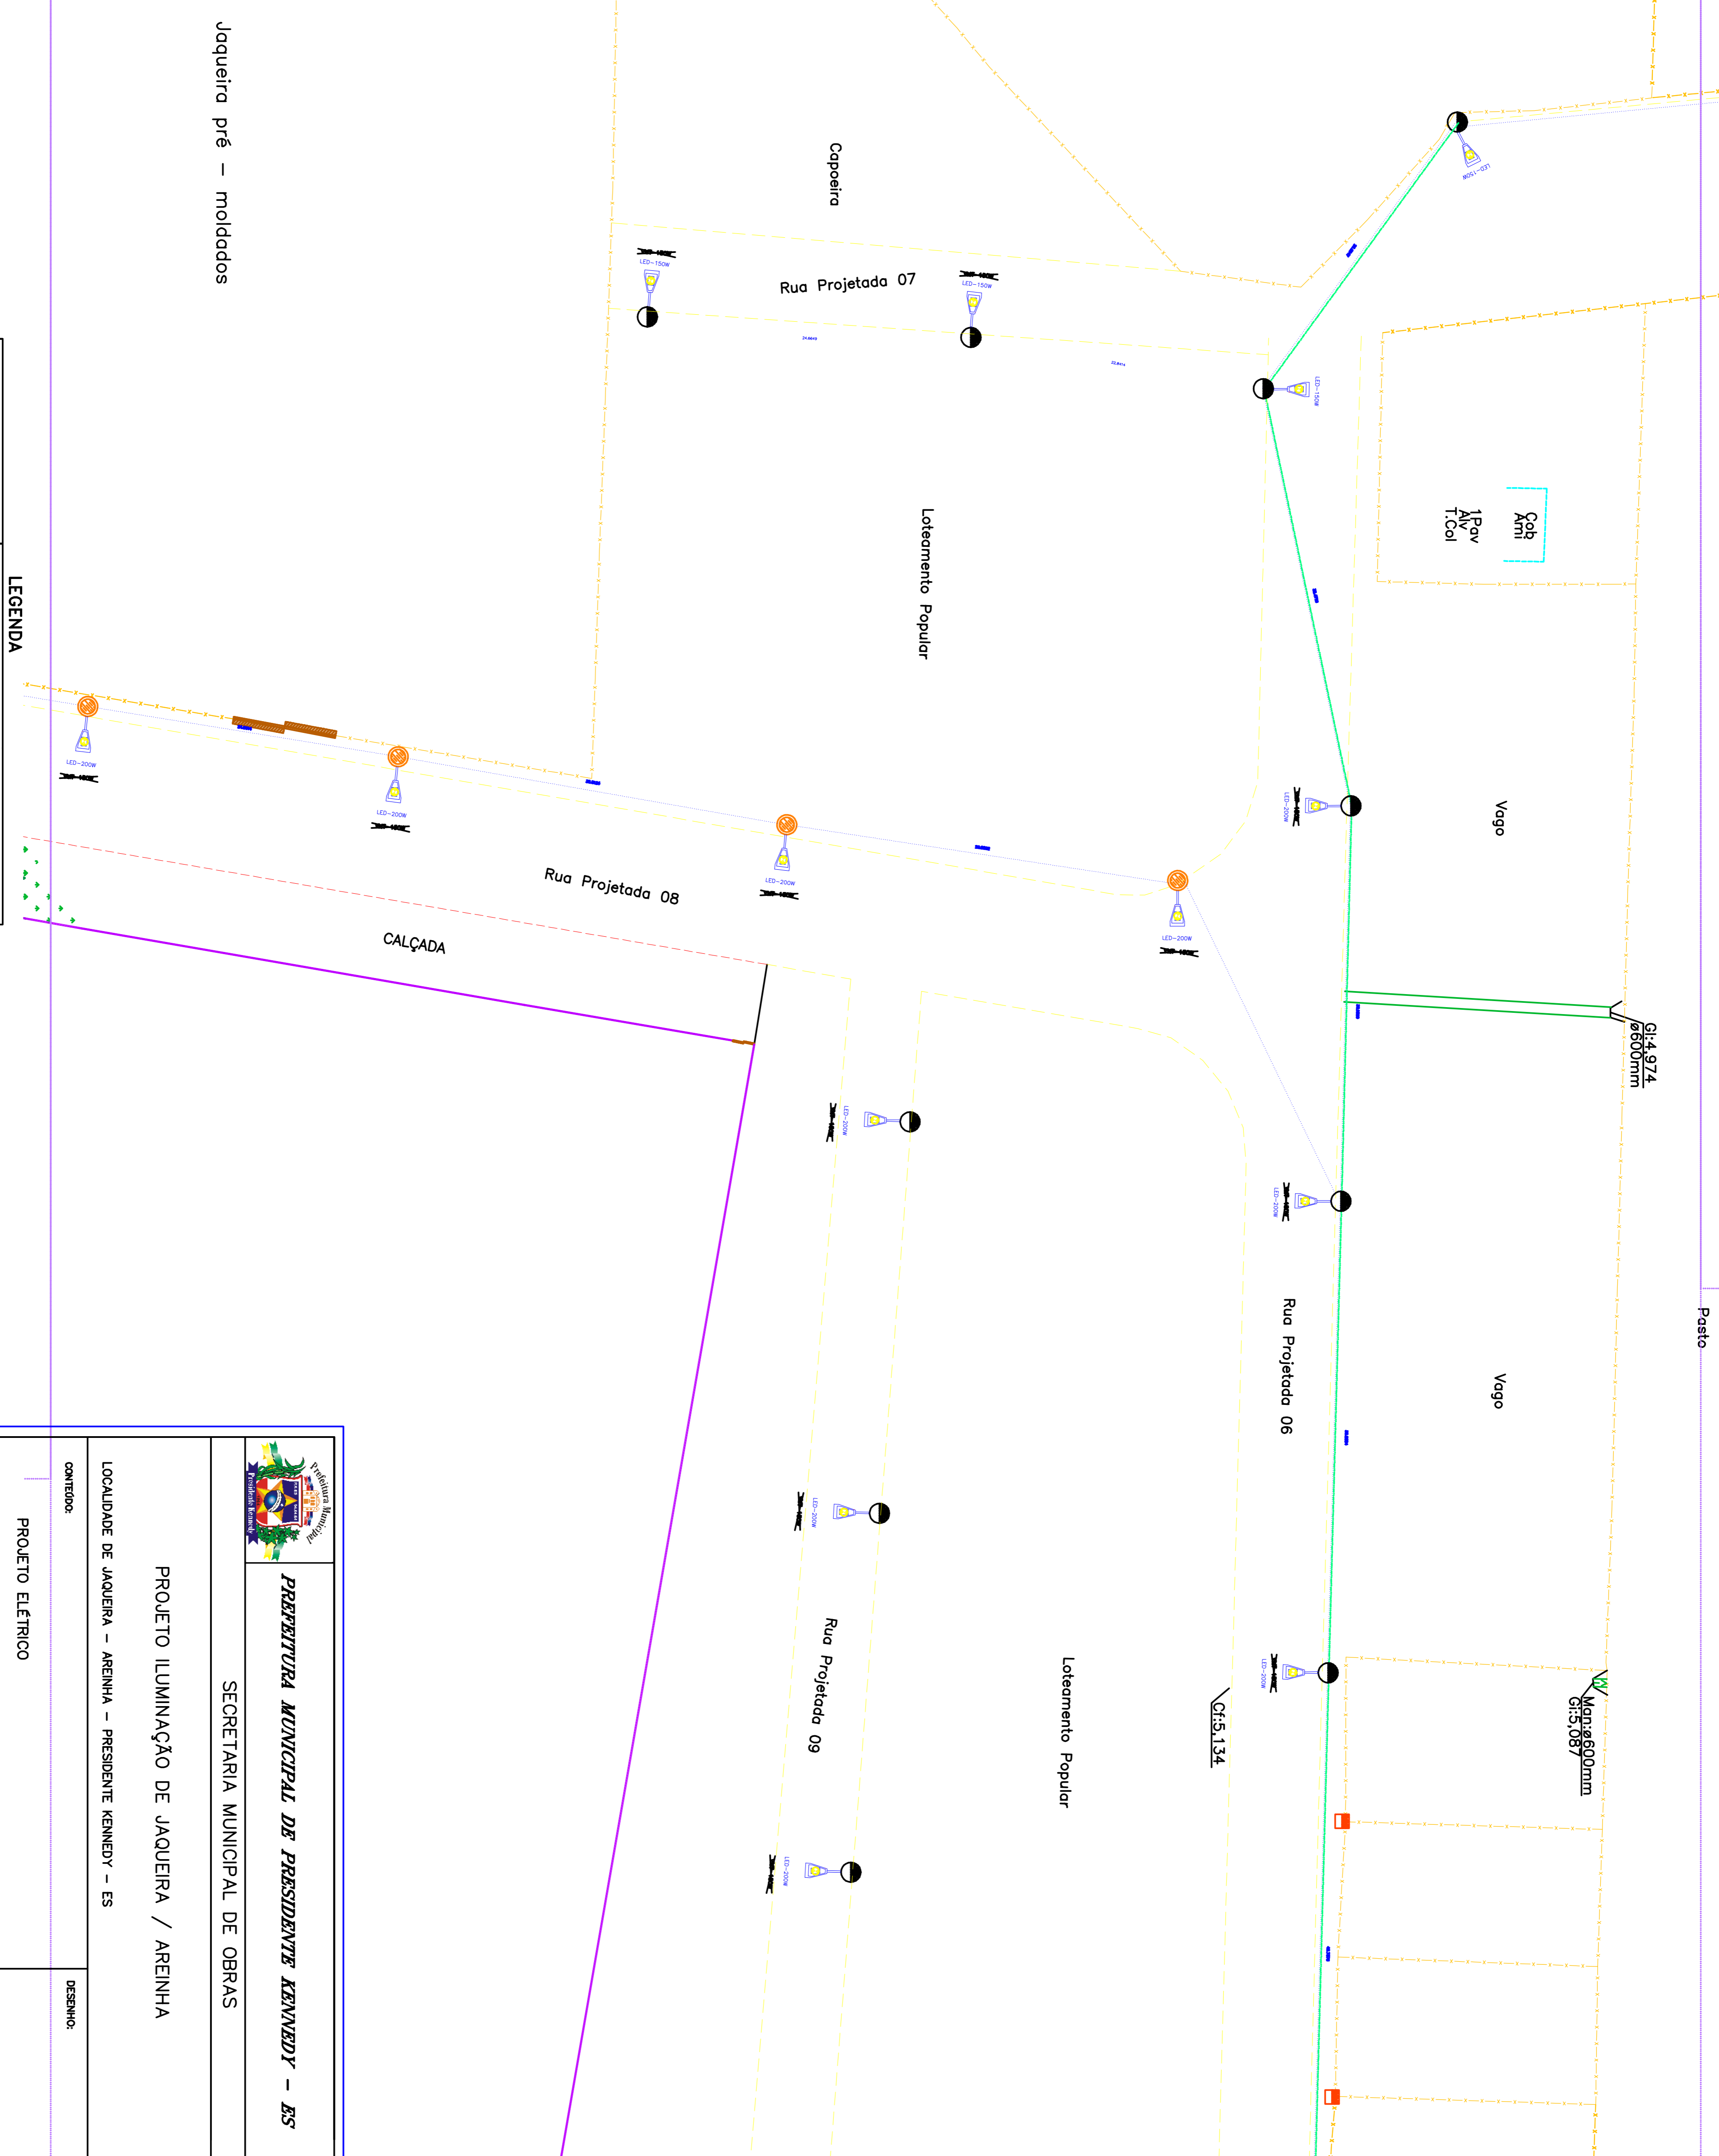

LEGENDA

	LUMINÁRIA DE LED		REDE SUBTERRÂNEA
	POSTE EXISTENTE		REDE BAIXA TENSÃO DA EDP ESCHELSA EXISTENTE
	POSTE PROJETADO		REDE ALTA E BAIXA TENSÃO DA EDP ESCHELSA EXISTENTE
	POSTE PADRÃO EXISTENTE SENTIDO DA REALOCAÇÃO		POTÊNCIA DA LÂMPADA RETIRADA
	CAIXA DE PASSAGEM DE PISO 30X30X30CM		

 PREFEITURA MUNICIPAL DE PRESIDENTE KENNEDY - ES SECRETARIA MUNICIPAL DE OBRAS	
PROJETO ILUMINAÇÃO DE JAQUEIRA / AREINHA	
LOCALIDADE DE JAQUEIRA - AREINHA - PRESIDENTE KENNEDY - ES	
CONTEÚDO: PROJETO ELÉTRICO	DESENHO:
FOLHA: 15/29	ADMINISTRAÇÃO: MARCELO ANGELO LIMA GUILIANO SECRETÁRIO DE OBRAS
	RESPONSÁVEL TÉCNICO: MARCELO ASSISQUE GUERRA TEIXEIRA ENGENHEIRO ELETRICISTA CREA - MG 174379/D

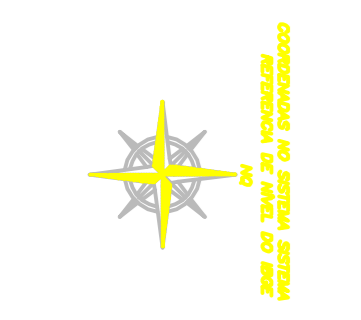

Pasto

G1:4,974
Ø600mm

Margem:600mm
G1:5,087

G1:5,134

1 Pav Alív T Col

Vago

Vago

Rua Projetada 06

Loteamento Popular

Loteamento Popular

Rua Projetada 07

Rua Projetada 09

Rua Projetada 08

CALÇADA

Jaqueira pré - moldados

Capoeira