


19/29

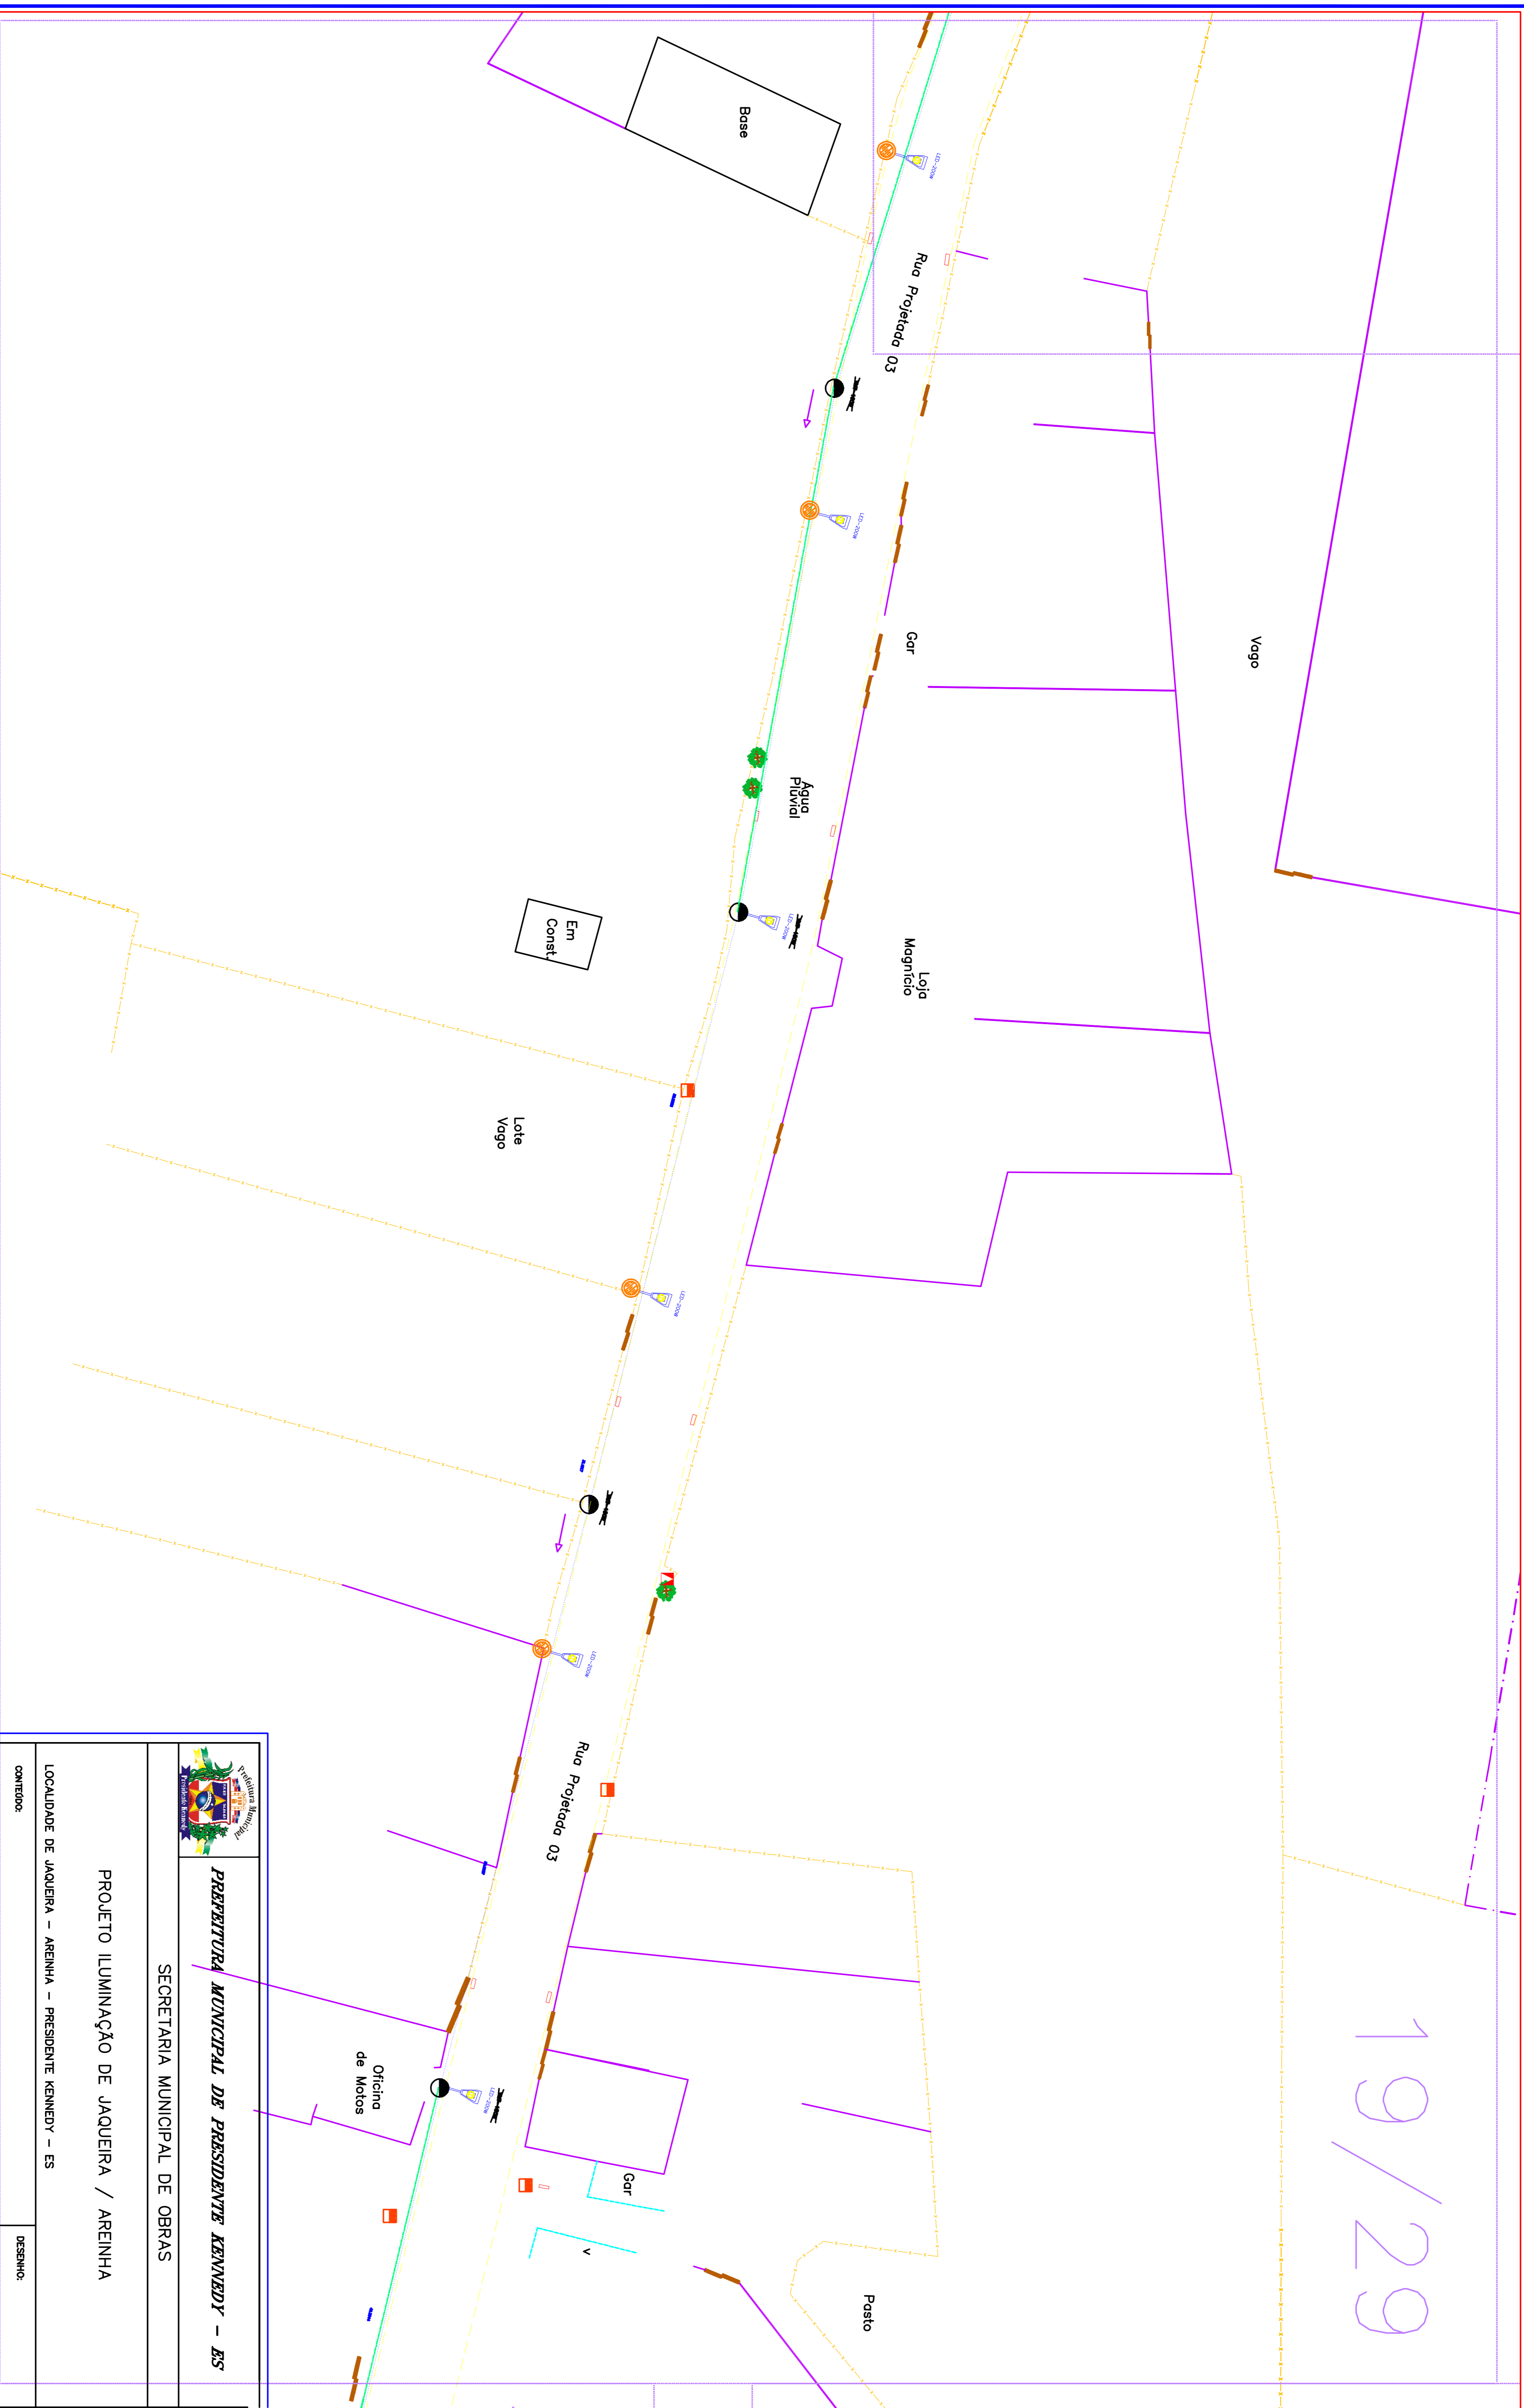

LEGENDA

	LUMINARIA DE LED		REDE SUBTERRANEA
	POSTE EXISTENTE		REDE BAIXA TENSÃO DA EDP ESCELSA EXISTENTE
	POSTE PROJETADO		REDE ALTA E BAIXA TENSÃO DA EDP ESCELSA EXISTENTE
	POSTE PADRÃO EXISTENTE		POTENCIA DA LAMPADA RETIRADA
	SENTIDO DA REALOCAÇÃO		CAIXA DE PASSAGEM DE PISO 30X30X30CM



PREFEITURA MUNICIPAL DE PRESIDENTE KENNEDY - ES
 SECRETARIA MUNICIPAL DE OBRAS

PROJETO ILUMINAÇÃO DE JAQUEIRA / AREINHA

LOCALIDADE DE JAQUEIRA - AREINHA - PRESIDENTE KENNEDY - ES

CONTEUDO: PROJETO-ELETRICO

PROJETO-ELETRICO

FOLHA:	ADMINISTRAÇÃO:	RESPONSÁVEL TÉCNICO:
19/29	MARCELO ANGELO LIMA GUILIANO SECRETARIO DE OBRAS	MARCELO ANGELO LIMA GUILIANO ENGENHEIRO ELETRICISTA CREA - MG 174379/D



COMPANHIA DE ENGENHARIA E ARQUITETURA
 CREA - MG 174379/D