


20/29

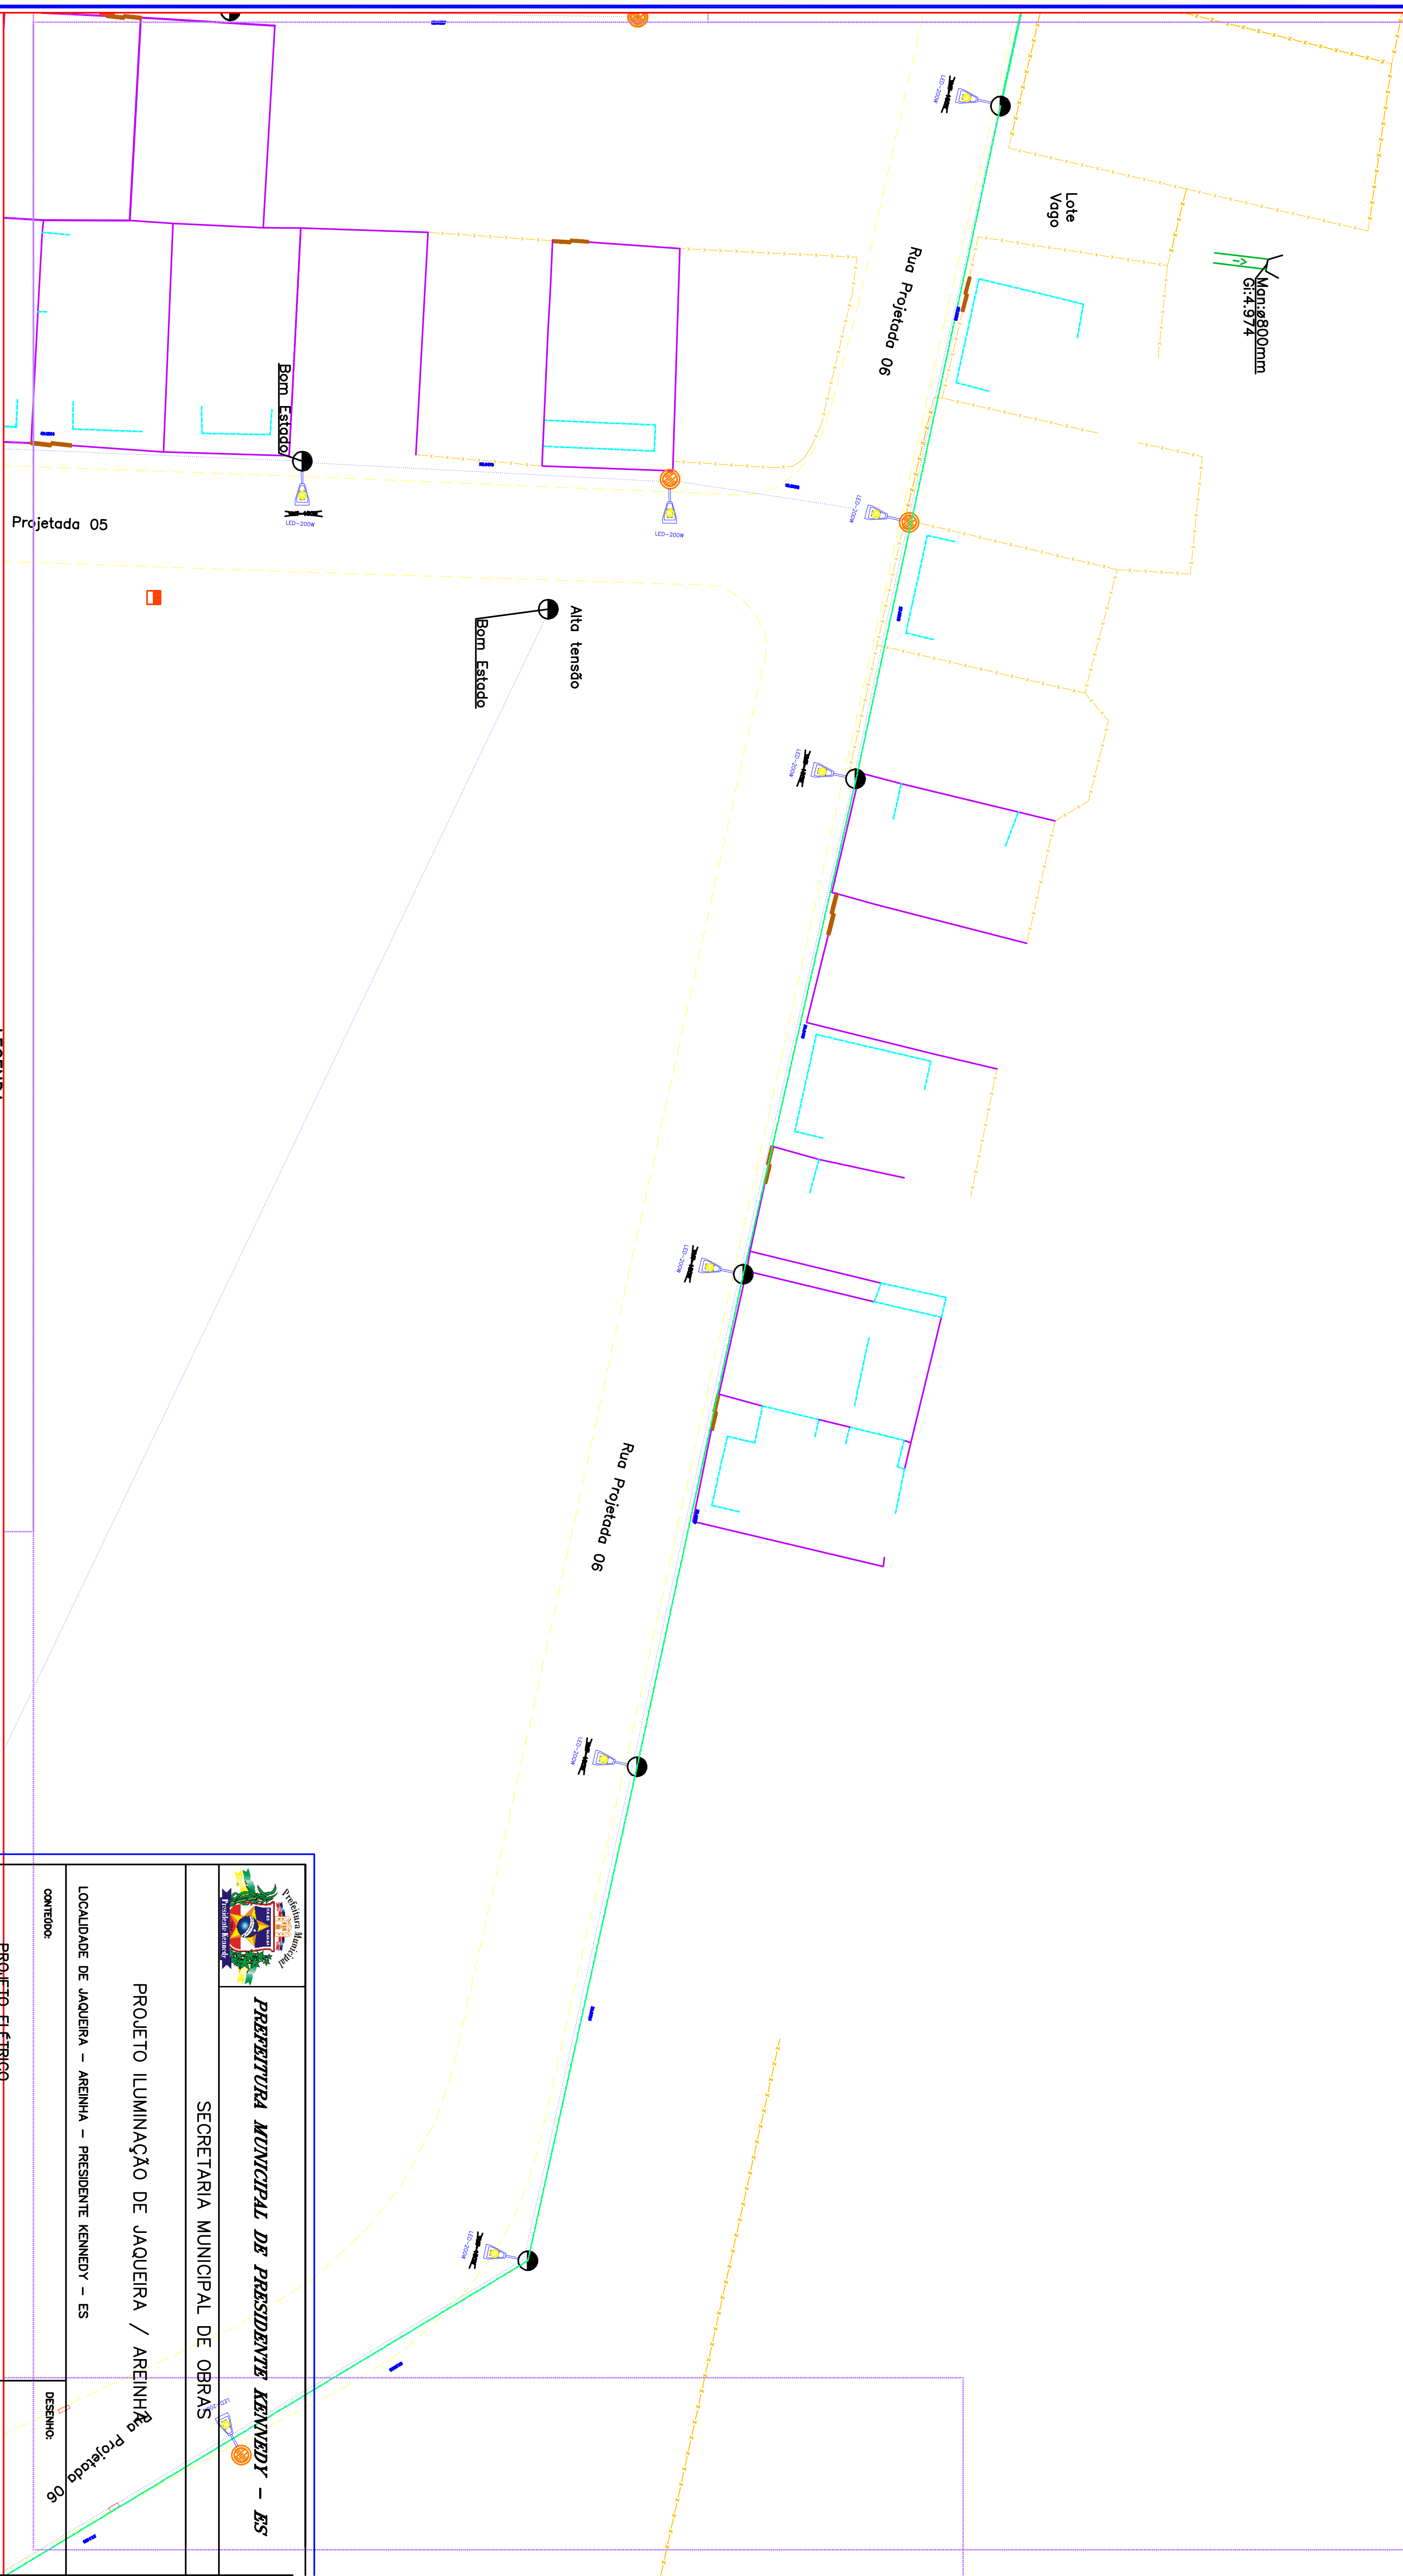

Mon@800mm  
C14.974

Lote Vago

Rua Projetada 06

Projeta 05

Alta tensão  
Bom Estádio

Rua Projetada 06

**LEGENDA**

	LUMINÁRIA DE LED		REDE SUBTERRÂNEA
	POSTE EXISTENTE		REDE BAIXA TENSÃO DA EDP ESCELISA EXISTENTE
	POSTE PROJETADO		REDE ALTA E BAIXA TENSÃO DA EDP ESCELISA EXISTENTE
	POSTE PADRÃO EXISTENTE		POTÊNCIA DA LÂMPADA RETIRADA
	SENTIDO DA REALOCAÇÃO		CAIXA DE PASSAGEM DE FISO 30X30X30CM

<p><b>PREFEITURA MUNICIPAL DE PRESIDENTE KENNEDY - ES</b> SECRETARIA MUNICIPAL DE OBRAS</p>		
<p>PROJETO ILUMINAÇÃO DE JAQUEIRA / AREINHA, Rua Projetada 06</p>		
LOCALIDADE DE JAQUEIRA - AREINHA - PRESIDENTE KENNEDY - ES	DESENHO:	
CONTEUDO:		
<p><b>PROJETO - ELÉTRICO</b></p>		
FOLHA:	ADMINISTRAÇÃO:	RESPONSÁVEL TÉCNICO:
20/29	MARCELO ANGELO LIMA GUILIANO SECRETÁRIO DE OBRAS	MARCELO ASSISQUE GUERRA TEIXEIRA ENGENHEIRO ELETRICISTA CREA - MG 174379/D



ORIENTAÇÃO DO NORTE VERDADEIRO  
PROJEÇÃO DE UTM, UTM 18S  
ESCALA 1:1000